


SELITE

- Suunnitelma-alueen raja
- ★ Uusi, muutettu tai siirretty liikennemerkki
- Liikennevalot
- Jalkakäytävä
- Pyörätie jalankulun tasossa
- Ajorata
- Istutускаista
- Koroke / erotuskaista
- Pysäkki
- Raitiotie

LISÄKILVET

1 Kuorma- ja pakettiautot
9-15, 18-7
(0-24), 0-24
Last- och paketbilar

pun.

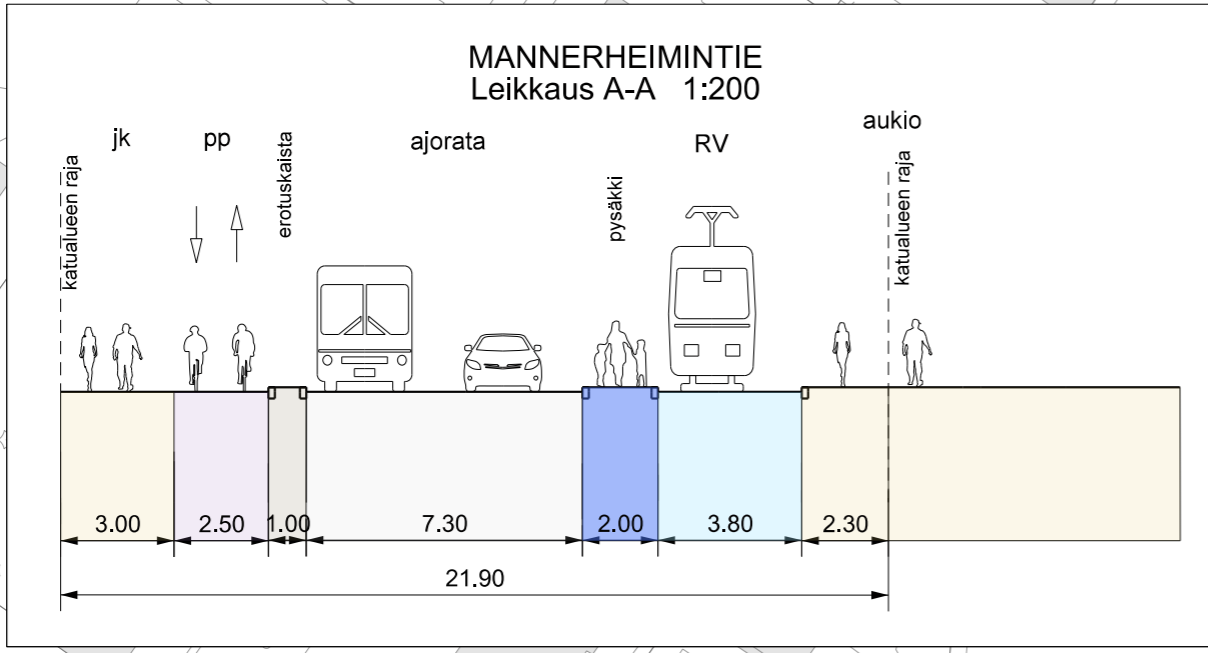

He lsinki		Kaupunkiympäristön toimiala		Liikenne- ja katusuunnittelu	
Kaupunginosa 18, Laakso					
RAITIOVAUNUJEN LÄHTÖPYSÄKKI MANNERHEIMINTIE 150 EDUSTALLE					
Liikennejärjestely					
Mittakaava 1:1000	Diariinro HEL 2018-007066	Piirustusno 6870	Päiväys 29.06.2018		
Käsittelyt I Lksp	29.06.2018	Tasokoordinaatisto ETRS-GK25 Korkeusjärjestelmä N2000	Hyväksyjä Reetta Putkonen	Tarkastanut Jouni Korhonen	Laatinut Eetu Saloranta