


11.2.2019 16:04:12

Vadelmakallion viljelypalsta-alue

36. kaupunginosa

kokonaispinta-ala 14 460 m<sup>2</sup>

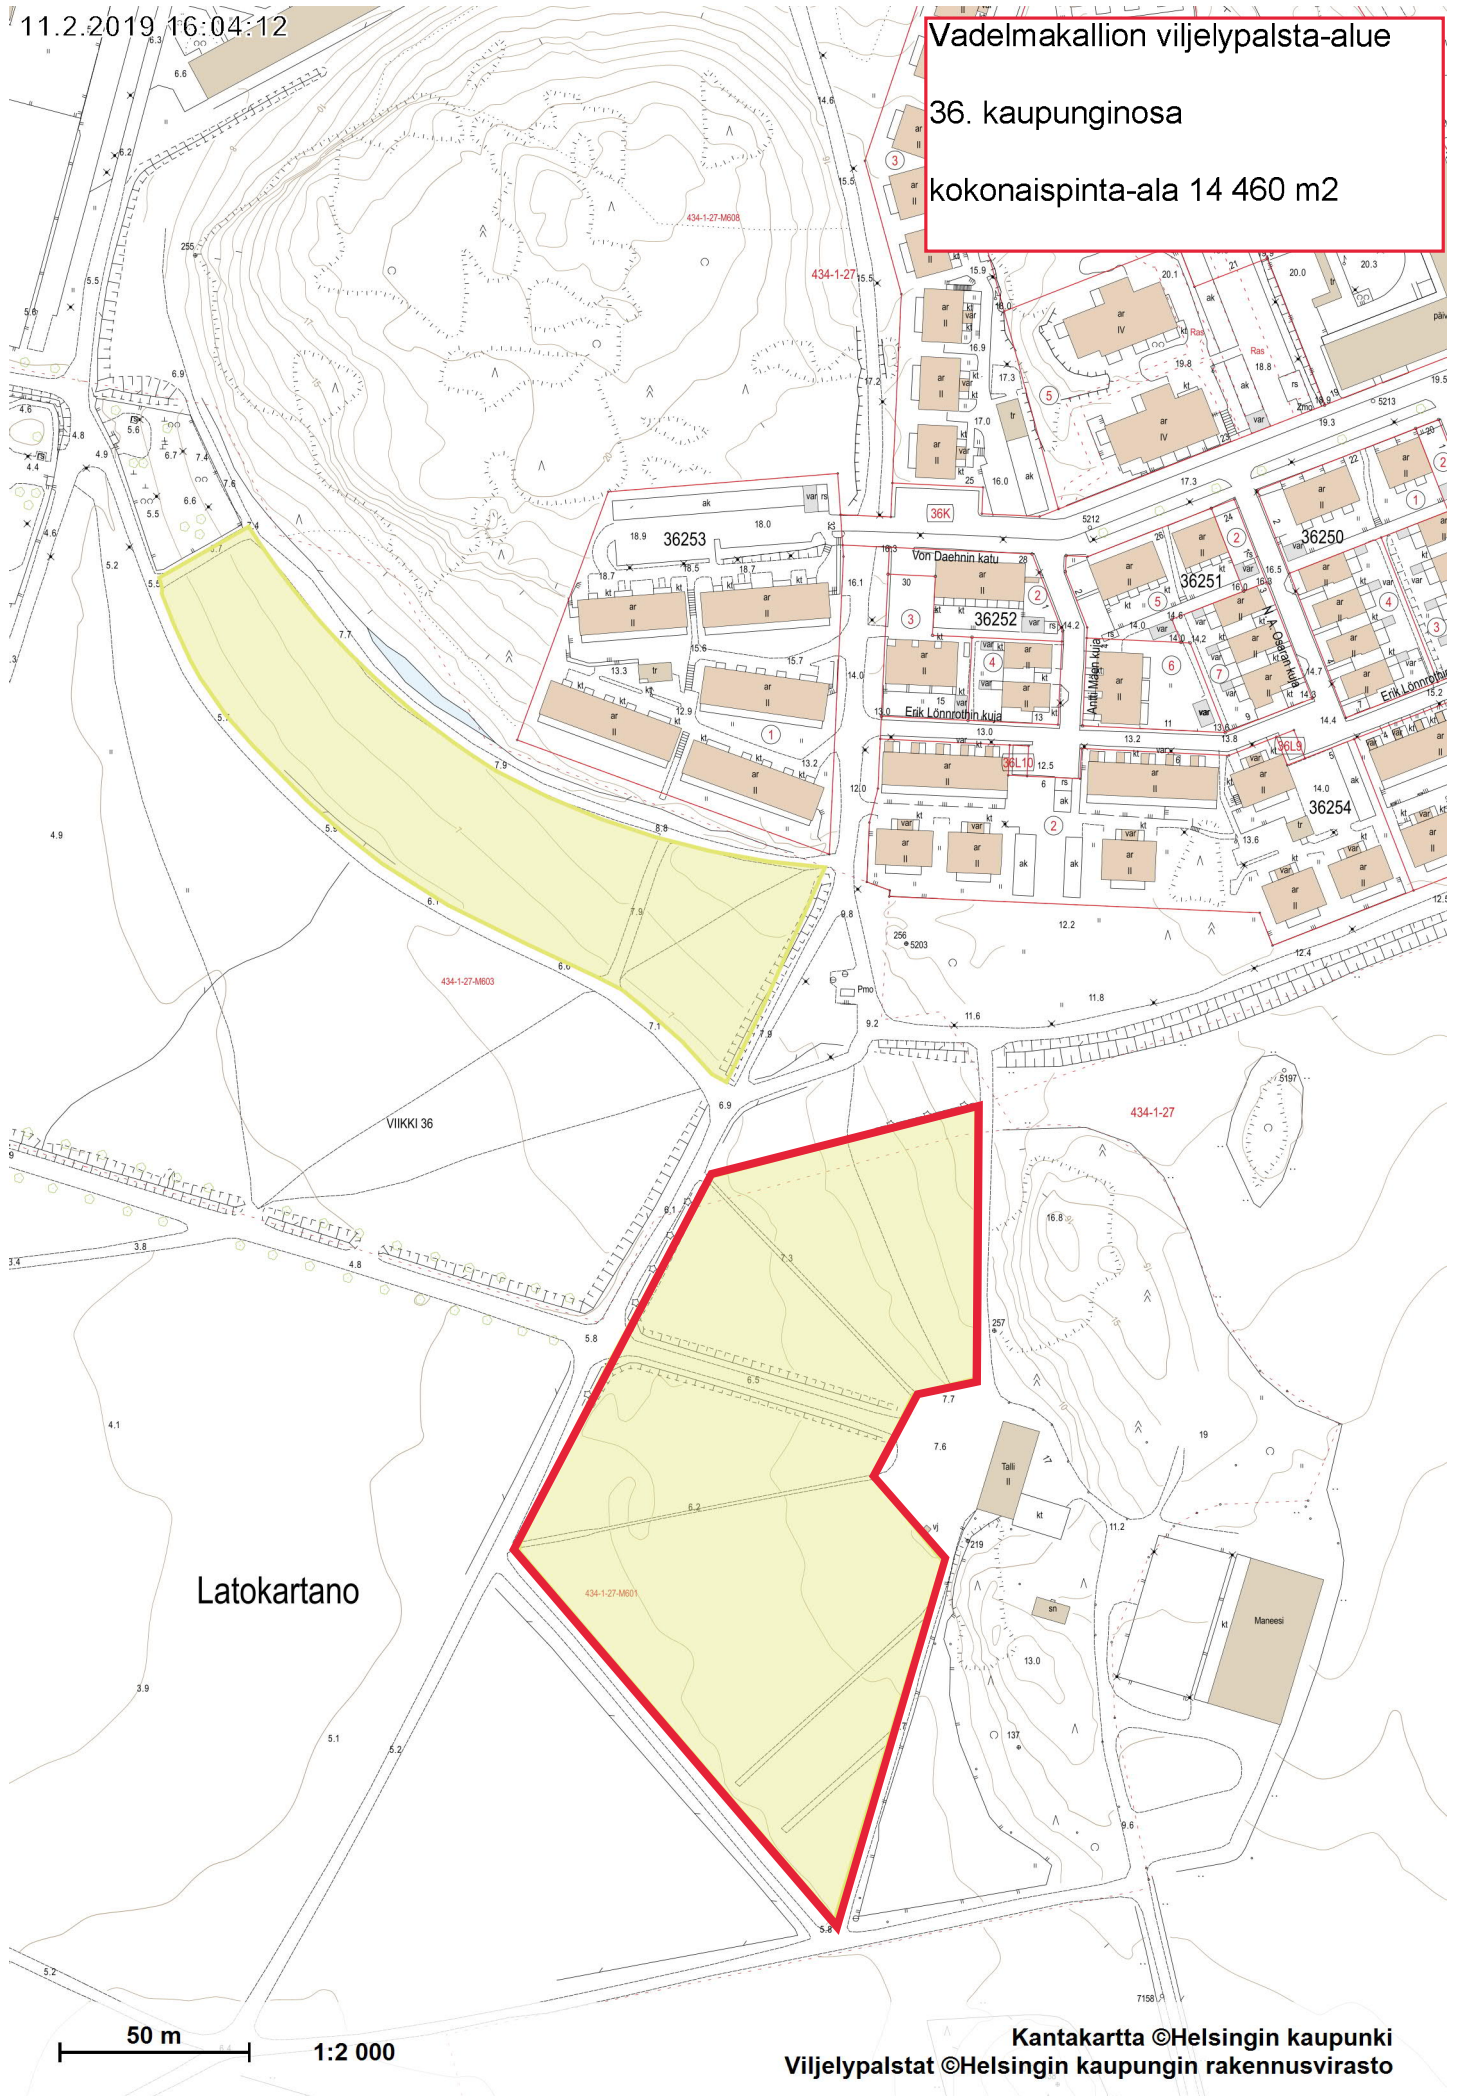

Latokartano

50 m 1:2 000

Kantakartta ©Helsingin kaupunki  
Viljelypalstat ©Helsingin kaupungin rakennusvirasto