



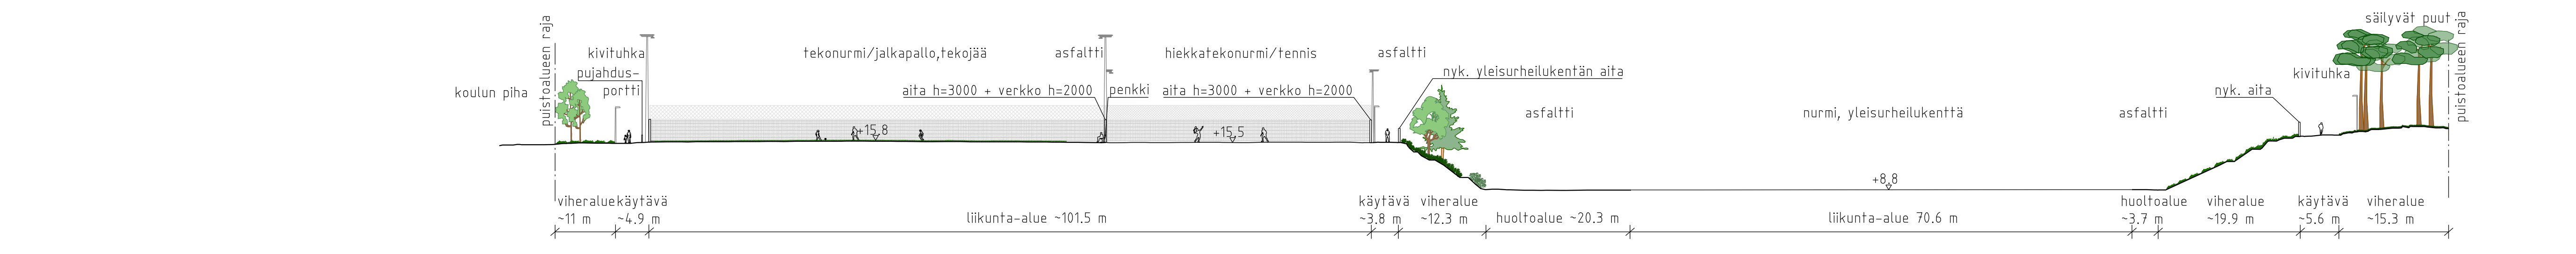

- MERKINNÄT:**
- Suunnittelualan raja, merkitty 0,5 m rajasta
  - Säilytettävä lehtipuu, säilytettävä havupuu
  - Poistettava puu, 62 kpl
  - Istutettava lehtipuu, 10 kpl
  - Istutettava havupuu, 68 kpl
  - Nykyinen metsä
  - Nykyinen kasvillisuusalue
  - Nykyinen poistettava pensas
  - Istutettava matala lehtipensas
  - Istutettava matala havupensas
  - Niitty
  - Käyttönurmikko A3
  - Kunta
  - Avokallioalue
  - Tekonurmi (jalkapallo)
  - Hiekkatekonurmi (tennis)
  - Hake
  - Asfaltti, asfalttimaalaus
  - Asfaltti, pelikenttäpinnoite
  - Betonikiveys, harmaa
  - Nykyinen kivituhka
  - Kivituhka, #0-6, harmaa
  - Turva-alue / kumialusta
  - Nykyinen polkuyhteys
  - Reunatuki, puu
  - Kentän reunan tuenta, L-muuri, betoni
  - Porras, betonikiviä
  - Kolmilanka-aita, korkeus vaihtelee
  - Liukuportti, 4 m
  - Pujahusportti, leveys 0,9 m
  - Käyntiportti, leveys 0,9 m
  - Luonnos uuden huoltorakennuksen sijainnista
  - Puomi, avattava
  - Vesiposti, uusittava
  - 20m:n juoksupaalu, puinen, maalattu
  - Penkki
  - Pyöreä penkki
  - Pöytä ja penkit
  - Roska-astia, metallia
  - Pyöräteline, runkolukittava
  - Info-faulu
  - Opastaulu
  - Kenttävalaisin
  - Puistovalaisin
  - Nykyinen poistettava valaisin
  - Lahopuu, jätetään urakassa kaadetun puiden runkoja lahopuiksi
  - Koripalloteline
  - Liikuntavälineitä
  - Jalkapallomaalit
  - Hulevesikaivo, nykyinen
  - Lämmitteinen korkeusasema

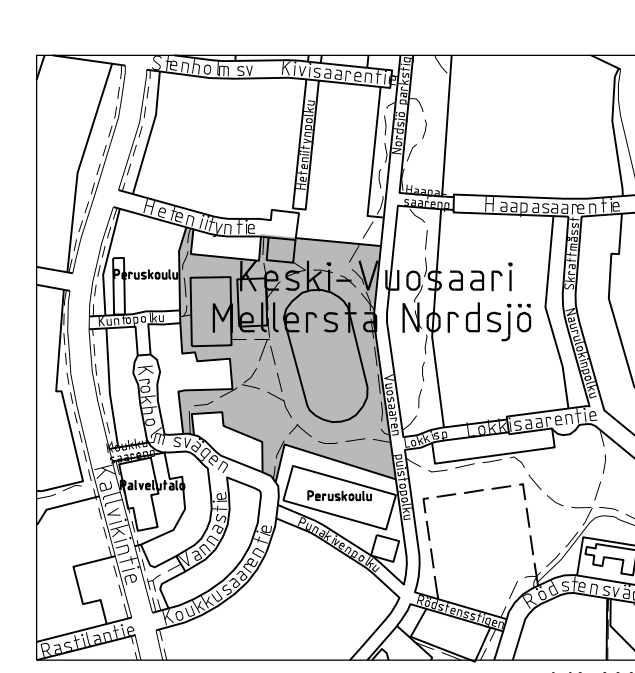

**Helsinki Kaupunkiympäristön toimiala** www.hel.fi  
sähköposti: etunimi.sukunimi@hel.fi

KAUPUNGA, OSA-ALUE  
54. Vuosaari, 541. Keski-Vuosaari

**HETENIYNTIENTÄ**  
Heteniyntie 2 a, 00960 Helsinki

Puiston ja pysäköintialueen suunnitelma

PK	LITTY	NRO	RHS
1:500	KORVA	VIO 6367/1	KYIK
	KORVATTU	TASOKOORDINAATTO:	HYV. 18.12.2023
	ASERAAVA	ETRS-ORG2	TARK. 18.12.2023
	LIKENNES:	KORKEUSJÄRJESTELMÄ:	PROJ. 18.12.2023
		N2000	

**wsp** WSP Finland Oy  
Pasilan aseinnealio 1, 13 km  
00520 Helsinki  
Puh. 0207 864 11

HYV. 12.12.2023	T. Kärki
TARK. 12.12.2023	S. Niemela-Prättinen
LAAT. 12.12.2023	S. Salmjärvi