



- PIIRUSTUSMERKINNÄT**
- Suunnitelualueen raja
  - Asemakaavan mukainen viheralueen raja
  - +3.26 Likimääräinen korkeusasema
  - +7.90 Suunniteltu korkeusasema
  - Suunniteltu korkeuskäyrä
  - KT Kivituikka, harmaa
  - Joustopinnoite, punainen ja keltainen
  - Hi Hiekka
  - TN Tekonurmi
  - Nykyinen kasvillisuus
  - Nurmi
  - Niitty
  - Lehtipensas
  - Kasvipeitteinen hulevesipainanne
  - + Nykyinen lehtipuu
  - + Istutettava lehtipuu, 27kpl
  - + Istutettava havupuu, 13kpl
  - + Harvennettava haavikko, yksittäisiä puita valikoidaan kasvamaan
  - + Istutettava yksittäispensas
  - + Nykyinen hulevesikaivon kansi
  - Suunniteltu oja
  - Suunniteltu rumpu
  - Nupukivikouru
  - Korkea verkkoaita, 5m, RAL6012
  - Matala aita, 1m, RAL6012
  - Pyöräteline
  - Penkki, selkänöjällinen
  - Penkki, selkänöjaton ja liikuttettava
  - Roska-astia
  - Nykyinen valaisinpylväs
  - Nykyinen liikennemerkki
  - Infotaulu

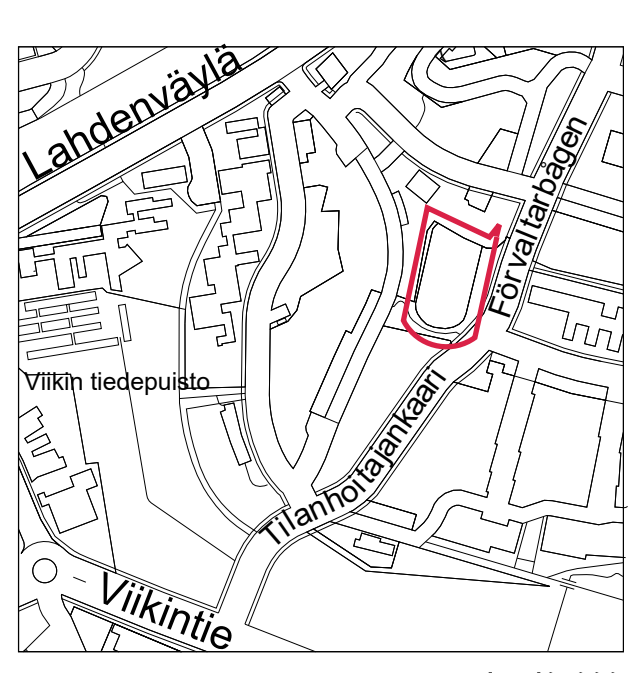

1 : 10 000

Leikkaus A - A, 1:200

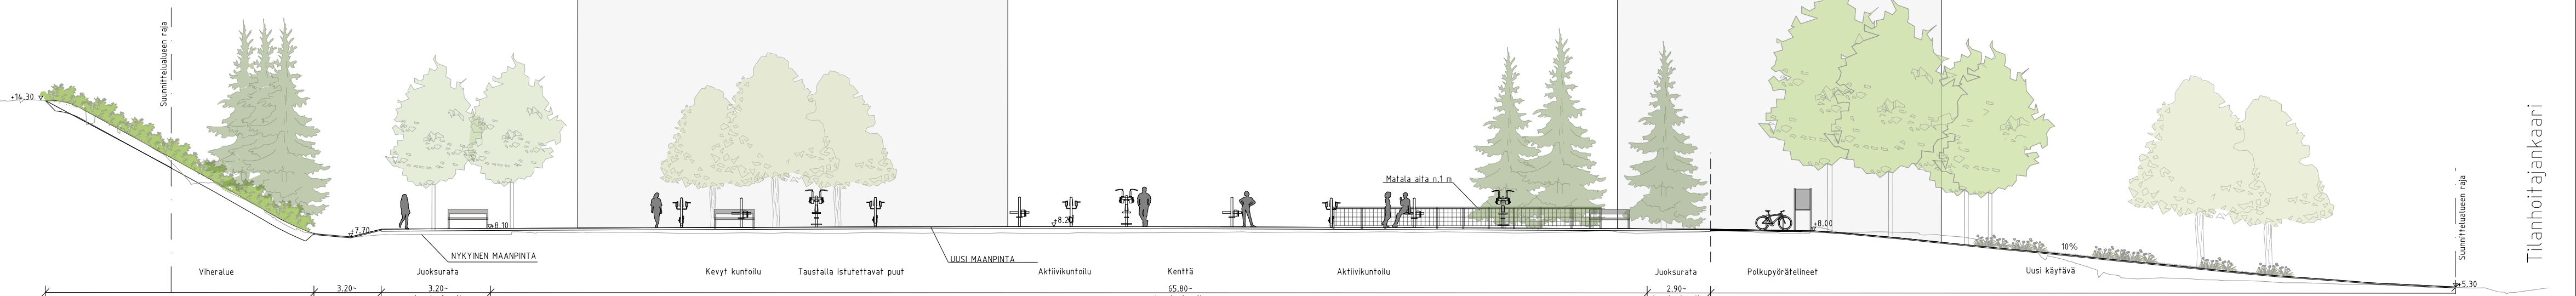

Helsinki		Kaupunkiympäristön toimiala		www.hel.fi	
KAUPUNGIN OSA-ALUE					
36 Viikki, 501 Latokartano					
<b>VIKINKENTTÄ</b>					
Tilanhoidajankaari 15					
00790 Helsinki					
Puistosuunnitelma					
KW	LETITYS	00000/000	NRO	KHS	
1:200	KORVAUS	00000/000	VIO 6359/1	KYLK	
	KORVATTU	00000/000	TASOKORONAATTISTO	HYV.	17.11.2023
	ASEMAKAAVA	12282	ETRS-GA25	TARK.	17.11.2023
	LIKENNES.	00000	KORKEUSJÄRJESTELMÄ	PROJ.	17.11.2023
			N2000	HYV.	08.11.2023
Konsultti				TARK.	08.11.2023
<b>SITOWISE</b>				LAAT.	08.11.2023