

HELSINGIN KAUPUNGIN KAUPUNKIYMPÄRISTÖN TOIMIALA

KAUPUNKIMITTAUSPALVELUT 1:1000

Kartta nro
NA51/19004

| | | |
|----------|--------------|--------------|
| Kunta | Kaupunginosa | |
| Helsinki | 54, Vuosaari | |
| Kortteli | Laskija: | Karttalehti: |
| 54202 | L.Ra | 675607 |

Helsingfors stad överläter till [redacted] ett outbrutet område på cirka 1879 m² av fastigheten 91-[redacted] samt ett outbrutet område på cirka 436 m² av fastigheten 91-[redacted] till tomten [redacted] av [redacted] stadsdel.



Helsingin kaupunki luovuttaa [redacted] noin 1879 m² suuruisen määrään kiinteistöistä 91-[redacted] sekä noin 436 m² suuruisen määrään kiinteistöistä 91-[redacted] kaupunginosan korttelin [redacted] tonttiin nro 2.




[redacted] överläter till Helsingfors stad ett outbrutet område på cirka 195 m² av fastigheten 91-[redacted] till allmänna området 91-[redacted] samt cirka 888 m² outbrutet område av fastigheten 91-[redacted] av vilket till allmänna områden 91-[redacted] (355 m²), 91-[redacted] (145 m²) och 91-[redacted] (388 m²).

[redacted] luovuttaa Helsingin kaupungille noin 195 m² suuruisen määrään kiinteistöistä 91-[redacted] yleiseen alueeseen 91-[redacted] sekä noin 888 m² määrään kiinteistöistä 91-[redacted] josta yleisiin alueisiin 91-[redacted] (355 m²), 91-[redacted] (145 m²) ja 91-[redacted] (388 m²).

I Helsingfors, Helsingissä

29.1.2019

Tasokoordinaatio / Plankoordinaatsystem:
ETRS-GK25
Korkeusjärjestelmä / Höjdsystem:
N2000

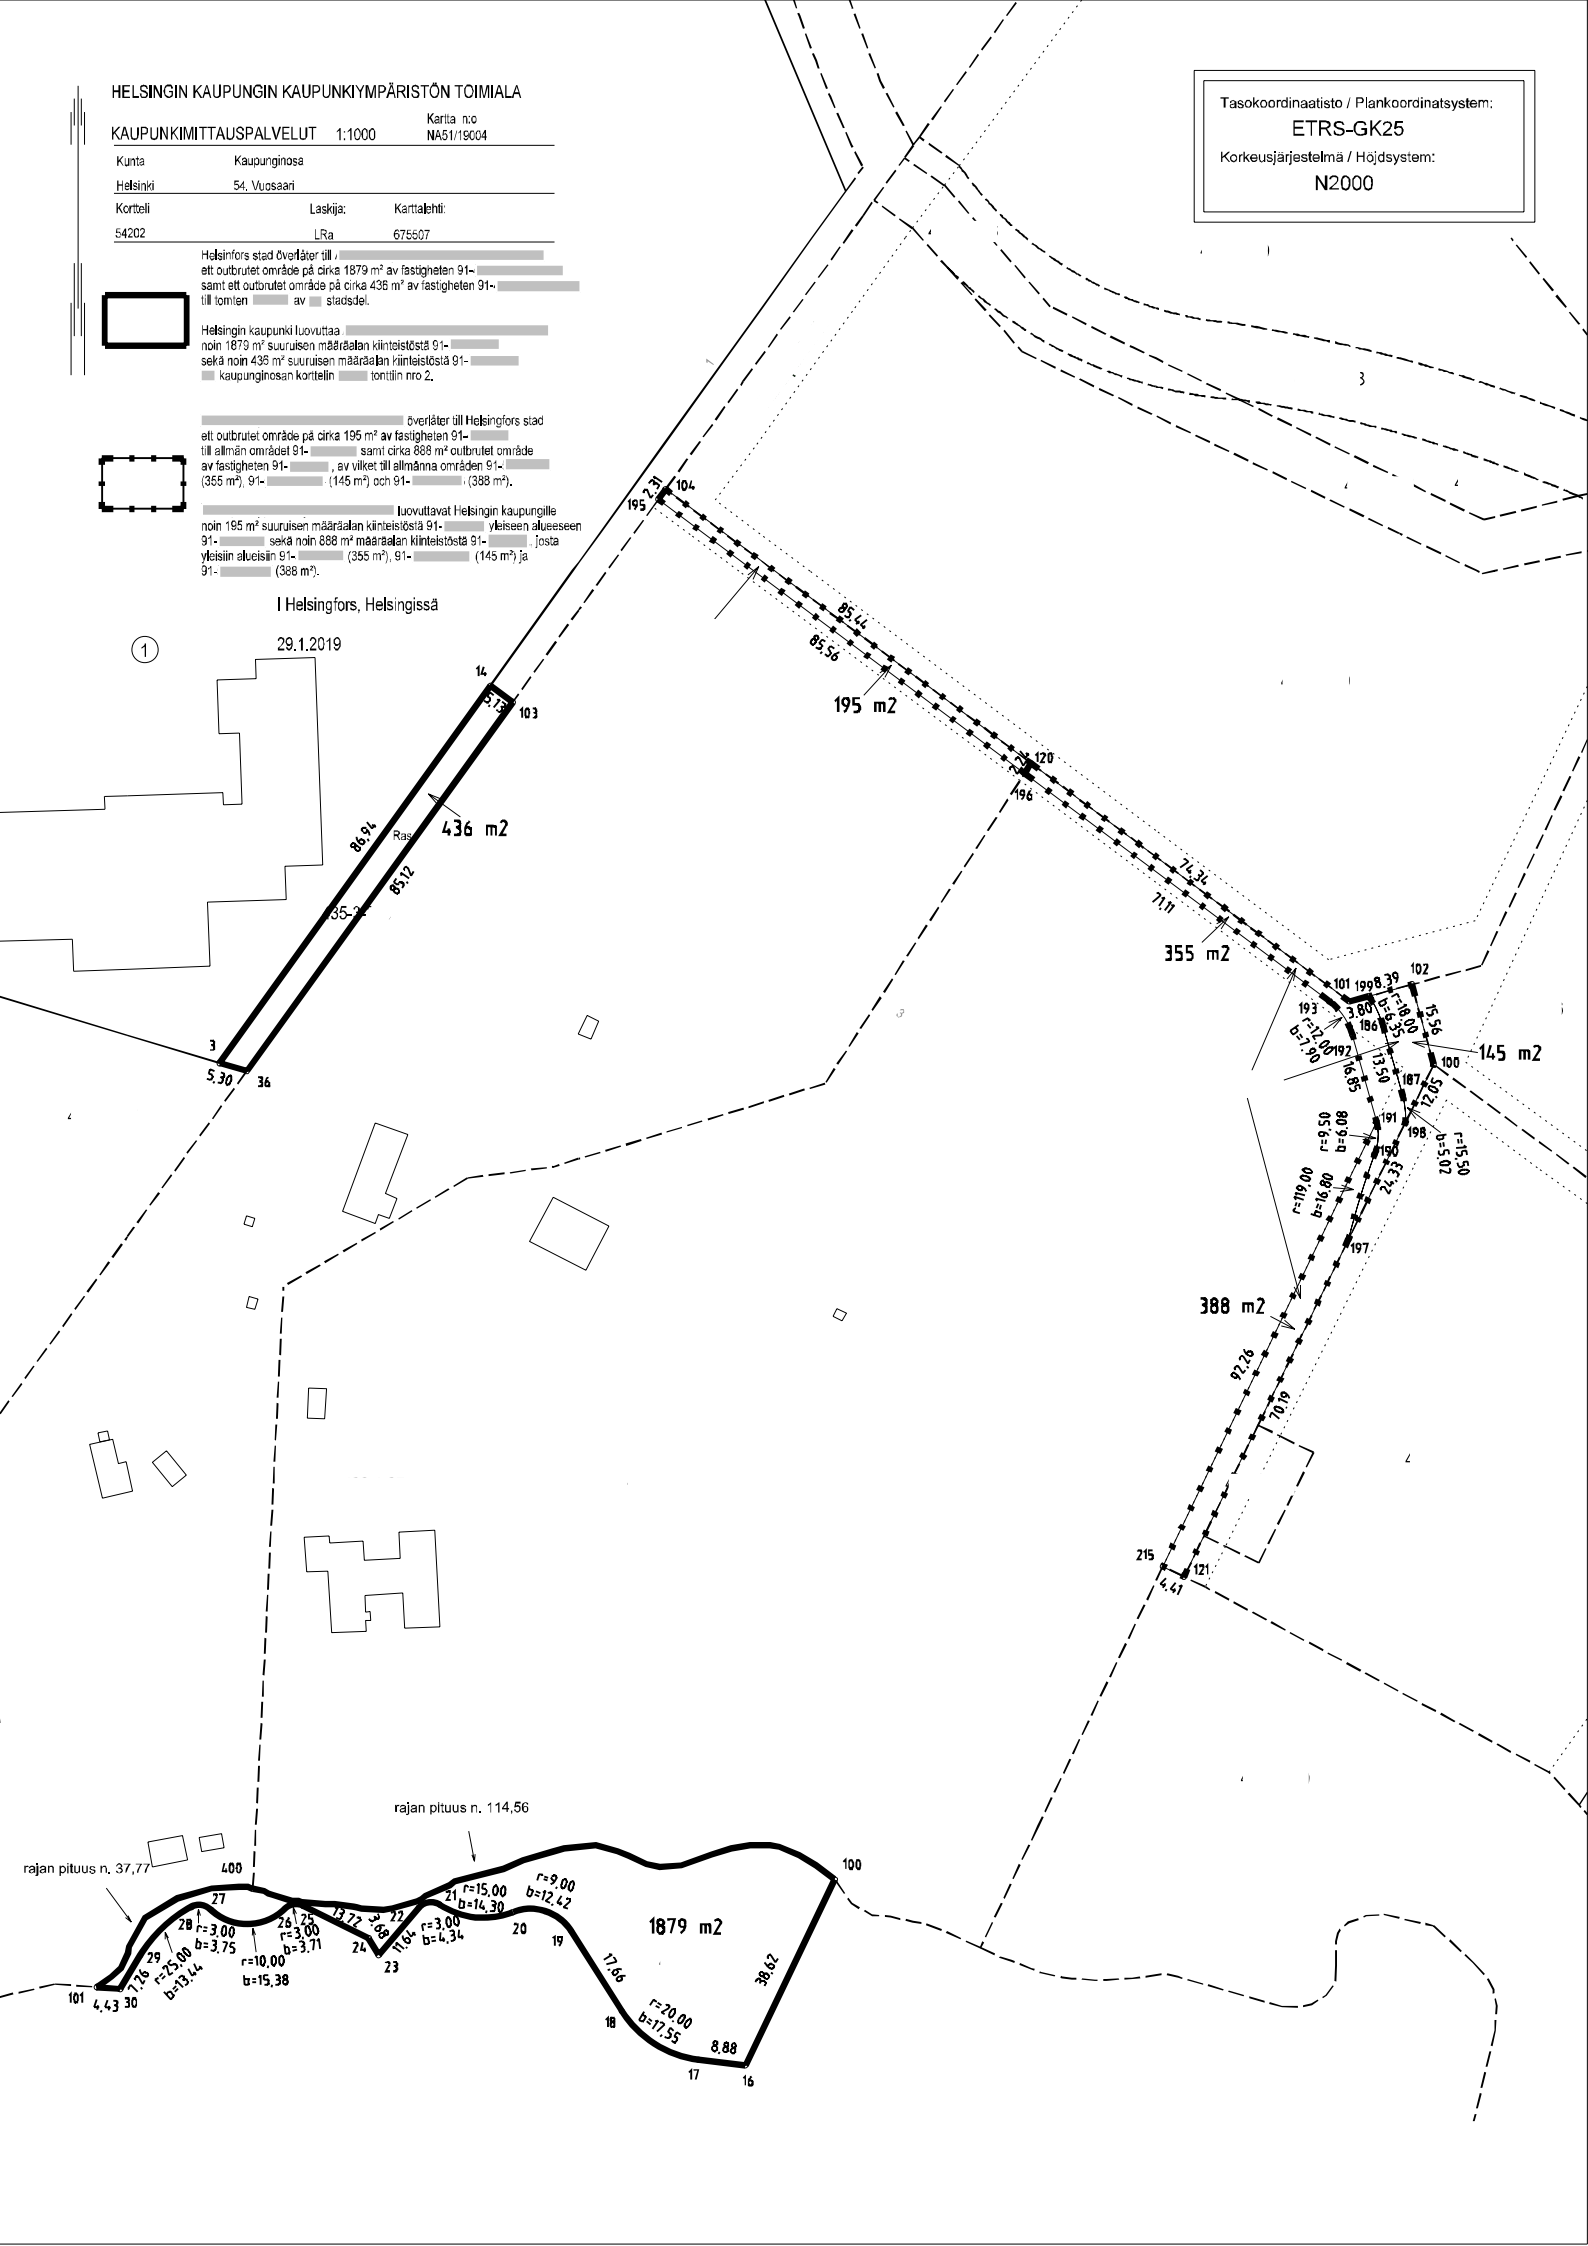

rajan pituus n. 37,77

rajan pituus n. 114,56

1879 m²

436 m²

195 m²

355 m²

388 m²

145 m²