


Puotila

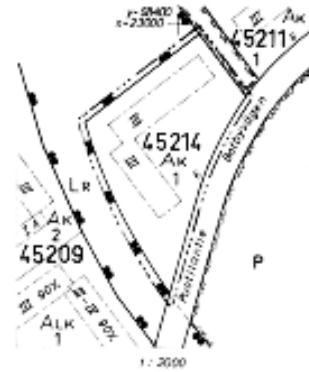

SELITYKSIÄ:

- 3m SEN ASEMAKAAVA-ALUEEN ULKOPIOLELLA OLEVA VIIVA, JOTA VÄHISTÄMINEN KOSKEE
- KORTTELIN, KORTTELINSAN JA ALUEEN RAJA
- TONTIN RAJA
- ERI ASEMAKAAVAMAARUSTEN ALAISTEN ALUEEN OSIEN VÄLINEN RAJA
- AK** ASUTONERHÄSTÄLLYKSEN KORTTELIALUE
- ALK** YHDISTETTYJEN LINKE- JA ASUTONERHÄSTÄLLYKSEN KORTTELIALUE
- P** PUUSTOALUE
- LR** RAUTOTIEALUE
- III** ASEMAKAAVAMAARÄYKSIÄ

ASEMAKAAVAMAARÄYKSIÄ:

RAKENNUSALA 3. KERROKSISSA ENINTÄN 113M KORKEATA RAKENNUSTA VARTEN.
 RAKENNUSTEN ON RAKENNESTÄYTYVYDELTÄÄN TÄYTTÄVÄ SISÄASIAINMINISTERIÖN ANTAMAN RAKENNUSTEN JA RAKENNUSOSIEN MÄÄLÖYKSIKÄÄN NOUSKEVAAN MÄÄTÖKSEEN SISÄLTÄVÄT VÄÄTINMÄÄT, MISTÄKAATI VOI KUTIENKIN SALLIÄ, ETTÄ ENINTÄÄN M M KORKEASSA PALOÄLTYTTÄVÄÄN LUKKAAAN KUUUVASSA RAKENNUSSESSÄ NATIOLISTA SÄÄ OLLA PIVISTA.
 RAKENTAMATTA JÄÄMÄT TONTINOSAT ON ISTUTETTAVIA, MUTTA SÄÄ NILLE JÄÄMISTÄÄ TARPEELLISIA TOITA JA RAKIUTUSTILOJA TONTIN TARVETTA VARTEN.

POISTETTAVIA ASEMAKAAVAMAARÄYKSIÄ:

RAKENNUSALA 3. KERROKSISSA ENINTÄÄN 10M KORKEATA RAKENNUSTA VARTEN.

FÖRKLARINGAR:

LINKE 3 M UTANFÖR DET STADSPLANEOMRÅDE FASTSTÄLLESEN AVSER.
 GRANS FÖR KVARTER, DEL AV KVARTER OCH OMRÅDI GRANS FÖR TOMT.
 GRANS MELLAN DELAR AV OMRÅDE, FÖR VILKA I KA STADSPLANEBESTÄMMELSER AND SÄLLANDE KVARTERSOMRÅDE FÖR BOSTADSDUHHUS.
 KVARTERSOMRÅDE FÖR KOMBINERADE APPAR- O BOSTADSDUHHUS.
 PARKOMRÅDE.

SPÄRVAGNSOMRÅDE:

STADSPLANEBESTÄMMELSER:


BYGGNADSTÄ FÖR NOGOT 113M NOS BYGGNAD I 3 VÄNINGAR.
 BYGGNADSTÄ BÖR BETRÄFFANDE BRANDSÄKERHETI FÖLLA DE KRÄK SÖM INSÄ I INRIKESMINISTERI BESIUT ANGÄENDE BRANDKLASSIFIKERING AV BYGGN DER OCH BYGGNADSDÄLAR. MAGISTRATEN KÄN ODOG TILLÄTA ATT TAKLÖST AV TNA ANBRINGAS PÄ TILL BRANDKÄNDIGAD KLASS HÖRANDE BYGGNAD AV M M H MÖJD.
 ÖBERYGGDA TÖHTORLAR BÖR FÖRSES MED PLAN RINGAR, MEN FÄR PÄ DEM ANLÄGGAS ERFÖRDER VÄRUM OCH PARKERINGSSUTRINNHEN FÖR TÖNTEN BEHÖV.
 STADSPLANEBESTÄMMELSER SÖM SLOI BYGGNADSTÄ FÖR NOGOT 10M NOS BYGGNAD I 3 VÄNINGAR.

HELSINGIN KÄMPUNEN
 SIVILISITÖYRISTÖ
 ARHAKAAYTOIATTO
 23 8 60
 4815
 HELSINGIN PÖSI STAD
 FASTIGHETSÖNTÖ
 SÄÄPLÄNDELÖMÖ
 14.12.2020
 H.N.

Muutoksia 1.kerroksessa

SISÄASIAINMIN. VÄHV. 27.10.1960

KUOJA 091	KORTTELINUMERO 045	TONTINUMERO 0214-0001	VIRKESKÄÄTÄNIMENMÄÄTÖÄ
RAKENNUSLÖYNTÖMÄÄTÖ MUILOS		PIKILÖYNTÖLÄI PÄÄPIRUSTUS	JÄÄKÖN
RAKENNUSLÖYNTÖN NIMI JA ODOG N		PIKILÖYNTÖN SÖÄLÖTÖ Asemapiinos	MIT ÖMÄÄTÖ 1:500, 1:1
AJ/R-Työn Ky OPOI 2. HETÄMÄÄRÖTÖ ÖM ÖMÖLÖÖMÖ PÖRÖM 2020 08 07 11 ÄÄKÖMÖTÖ 0100-4	SEÄRÄLÄ ARK	TÖTÖ NÖ PÖR NÖ MUILOS ARK.01	
	14.12.2020	TÖTÖ MÖMÖ ARKKÖTEHTI JÜHÄNI HÄRÖJÜ	

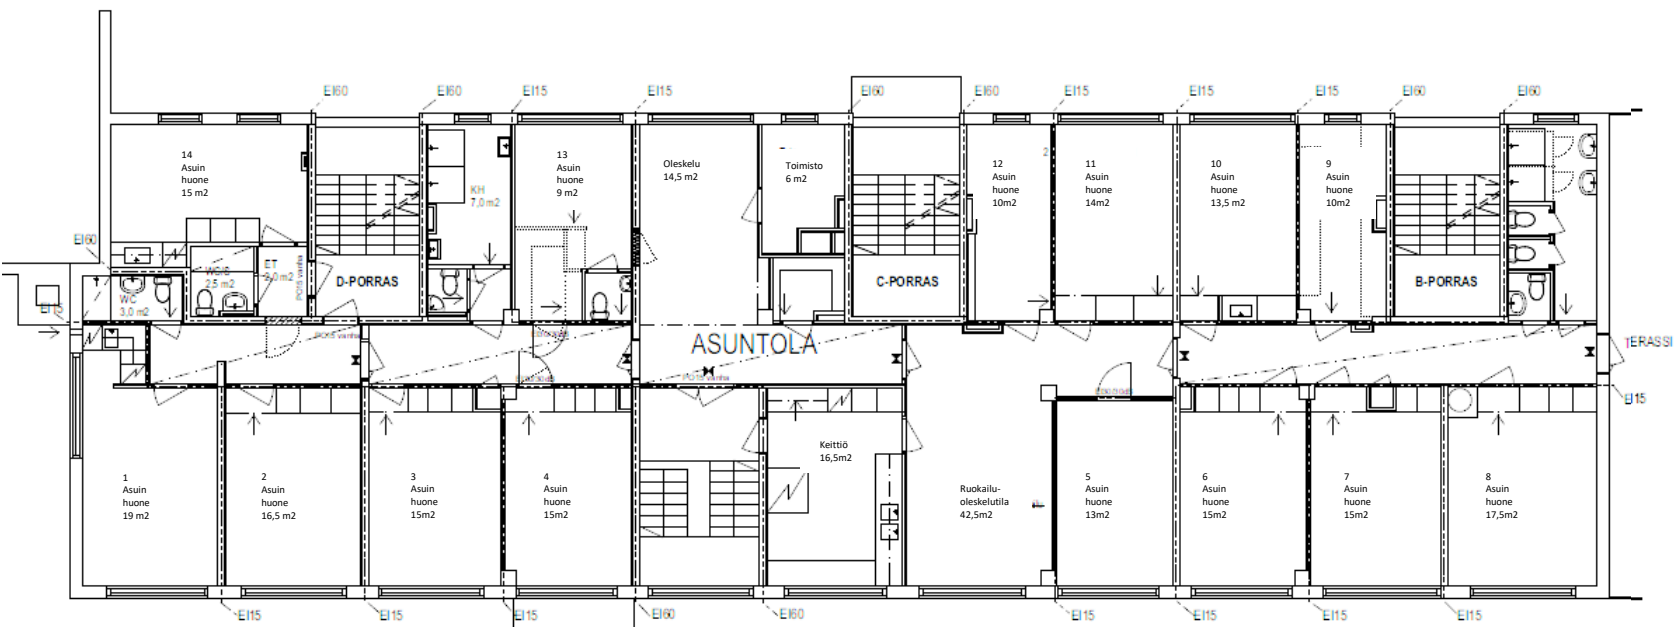

MUUTOKSIA KOKO KERROKSESSA
 TILOISSA KONEELLINEN POISTO-ILMANVAIHTO
 IV-SUUNNITELMIEN MUKAAN

K. OSA 045	KORTTELITIA 214	TONTTINRO 1	VIRANOMASTEN MERKINTÖJÄ	
RAKENNUSOMENPIDE MUUTOS		PIRUSTUSLAI PÄÄPIIRUSTUS		JUKS No
RAKENNUSKOHTIEN NIMI JA OSOITE Puotilantie 6		PIRUSTUKSEN SISÄLTÖ 1. Kerros		MITTAALUVAI 1:100
AJH-Team Ky OPUS 2, HITSAAJANKATU 22, 00100 HELSINKI Puhelin: (09) 2951 71 Sähköposti: info@ajh.fi		SUUNNALA ARK	TYÖ No PIIR No MUUTOS ARK.03	
		14.12.2020	YHTYENK. ARKKITEHTI JUHANI HARJU	