

Lsp 20.8.2010 piir 5904-7

Karistimentie

Kontulan liittymä

Jyskylänpolku

Ryynikujä

Jauhokujä

Vahvasilmankujä

korotettu liittymä

Kiviparantie

reunapaalu

sulkulaite

Kiinteistö asettaa


pollaririvi nyk.

korotettu liittymä nyk.

Myllypuron metroasema


pollaririvi nyk.

Kivensilmankujä

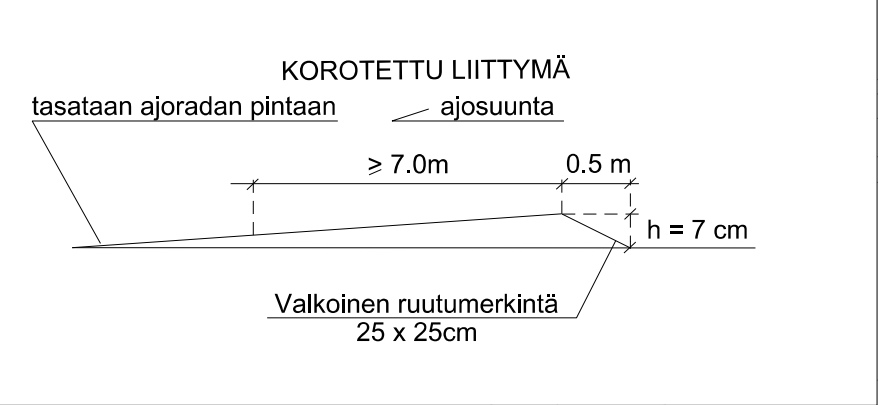

SELITE

- Suunnitelma-alueen raja
- ★ Uusi, muutettu tai siirretty liikennemerkki
- [-B] Mikäli liikennemerkki toteutetaan ennen katusuunnitelman toteutusta Sijaintia siirretään 15 m pohjoiseen.

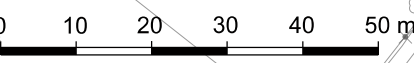

Helsinki

Kaupunkiympäristön toimiala

Liikenne- ja katusuunnittelu

Kaupunginosa 45, Vartiokylä

MYLLYPURONTIEN LIIKENTEEN OHJAUSUUNNITELMA VÄLILLÄ KIVENSILMANKUJA KARISTIMENTIE

Liikenteen ohjaussuunnitelma

Mittakaava 1:1000

Diariinro HEL2023-015223

Hanke

Asemakaava

Käsittelyt I Lksp 26.01.2024 II Kylk/kirje

Piirustusno 7550

Tasokoordinaatio ETRS-GK25

Korkeusjärjestelmä N2000

Päiväys 26.01.2024

Muutettu pvm

Hyväksyjä Reetta Putkonen

Tarkastanut Eetu Saloranta

Laatinut Jussi Jääskä