


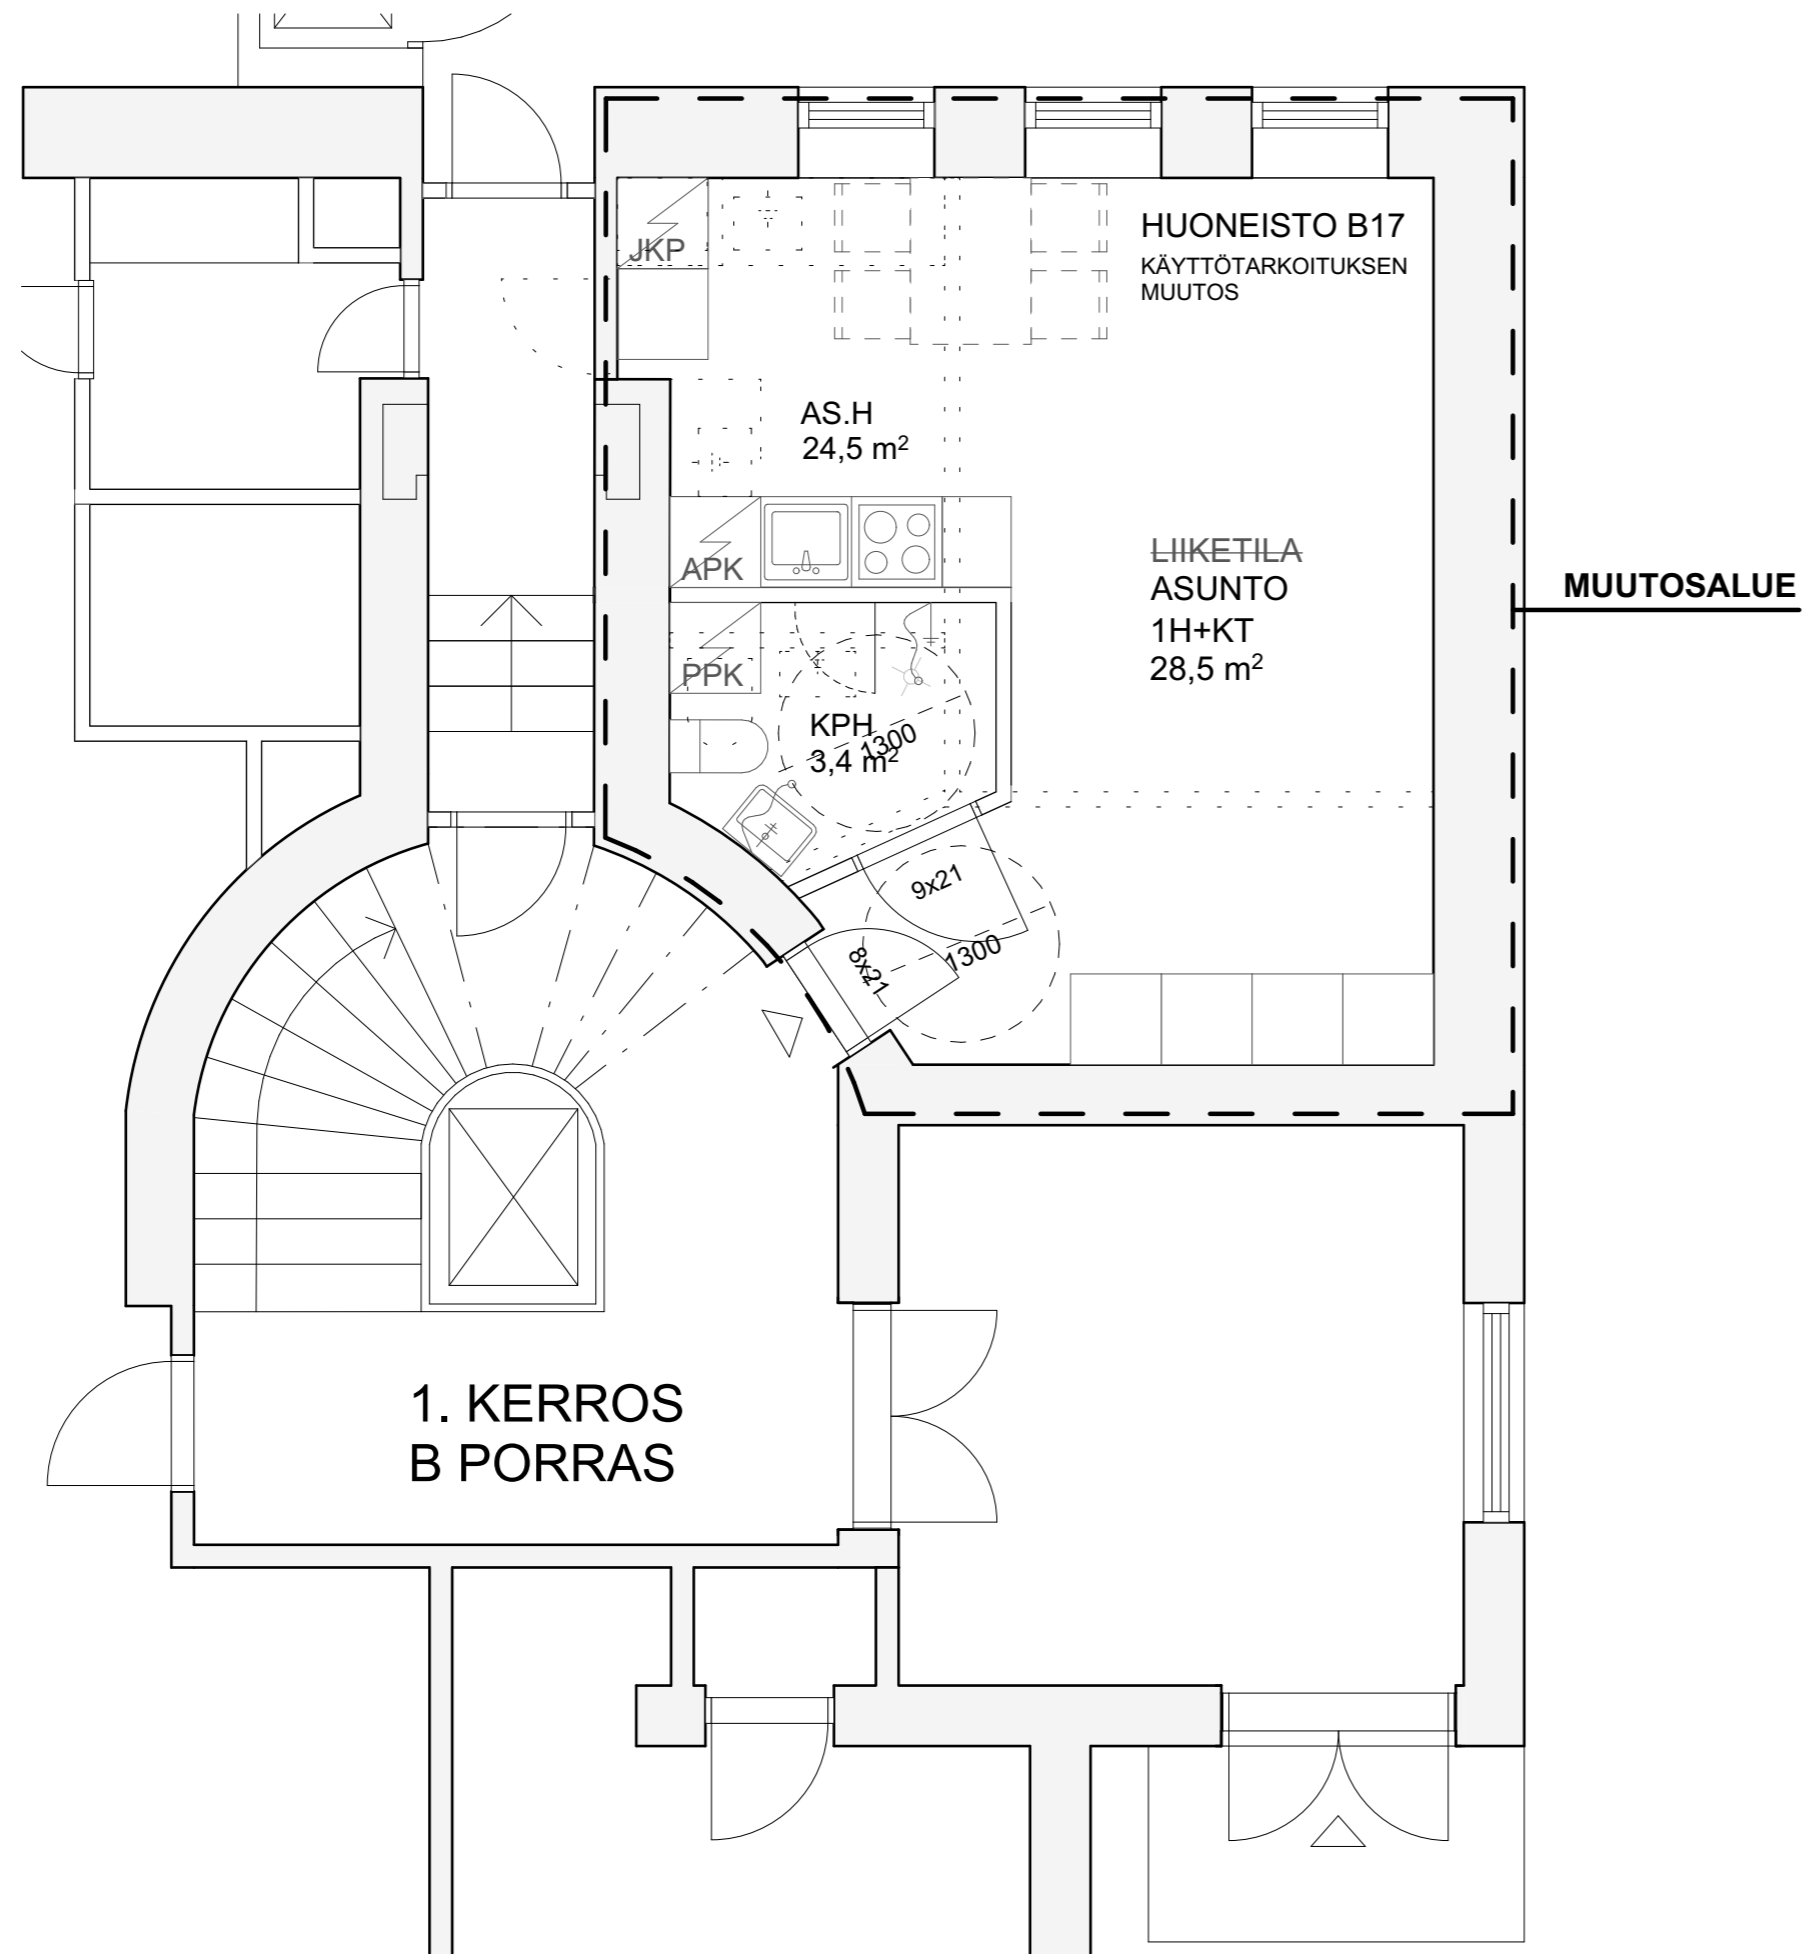


KORKEUSJÄRJESTELMÄ N2000
 TASOKOORDINAATISTO ETRS-GK25

| K.OSA/KYLÄ | KORTTELI/TILA | TONTTI/RN:O | VIRANOMAISEN ASIAKIRJAMERKINTÖJÄ VARTEN | |
|--|---------------|-------------|---|---------------------------------|
| Kamppi | 72 | 10 | PIIRUSTUSLAJI | JUOKS. N:O |
| RAKENNUSOIMENPIDE | | | Muutostyö | 1 |
| RAKENNUSKOHTEN NIMI JA OSOITE | | | PIIRUSTUKSEN SISÄLTÖ | MITTAKAAVAT |
| Asunto Oy Bulevarden 15 Bostads AB Bulevardi 15 B 17 00120 Helsinki | | | Asemapiirros | 1:500 |
| ARKKITEHTITOIMISTO ANTTI HEIKKILÄ OY | | | SUUNNITTELUALA | TYÖN NUMERO |
|  Äyritie 8 C 4. krs - 01510 VANTAA - www.anttiheikkila.fi +358 50 325 7666 - toimisto@anttiheikkila.fi | | | 20.06.2022 | Antti Heikkilä, arkkitehti SAFA |
| | | | ARK | 1097 |
| | | | | 1 |



KORKEUSJÄRJESTELMÄ N2000
TASOKOORDINAATISTO ETRS-GK25

| K.OSA/KYLÄ | KORTTELI/TILA | TONTTI/RN:O | VIRANOMAISEN ASIAKIRJAMERKINTÖJÄ VARTEN | |
|--|---------------|-------------|---|---------------------------------|
| Kamppi | 72 | 10 | PIIRUSTUSLAJI | JUOKS. N:O |
| RAKENNUSOIMENPIDE | | | Muutostyö | 2 |
| RAKENNUSKOHTeen NIMI JA OSOITE | | | PIIRUSTUKSEN SISÄLTÖ | MITTAKAAVAT |
| Asunto Oy Bulevarden 15 Bostads AB Bulevardi 15 B 17 00120 Helsinki | | | Pohjapiirros | 1:50 |
| ARKKITEHTITOIMISTO ANTTI HEIKKILÄ OY | | | SUUNNITTELUALA | TYÖN NUMERO |
|  Äyritie 8 C 4. krs - 01510 VANTAA - www.anttiheikkila.fi +358 50 325 7666 - toimisto@anttiheikkila.fi | | | 20.06.2022 | Antti Heikkilä, arkkitehti SAFA |
| | | | ARK | 1097 |
| | | | | 2 |

