


HELSINKI

40. KAUPUNGINOSA SUUTARILA
SILTAMÄKI
KORTTELI 40024
PUISTO - JA KATUAUUEET
ASEMAKAAVAN MUUTOS

1:1000

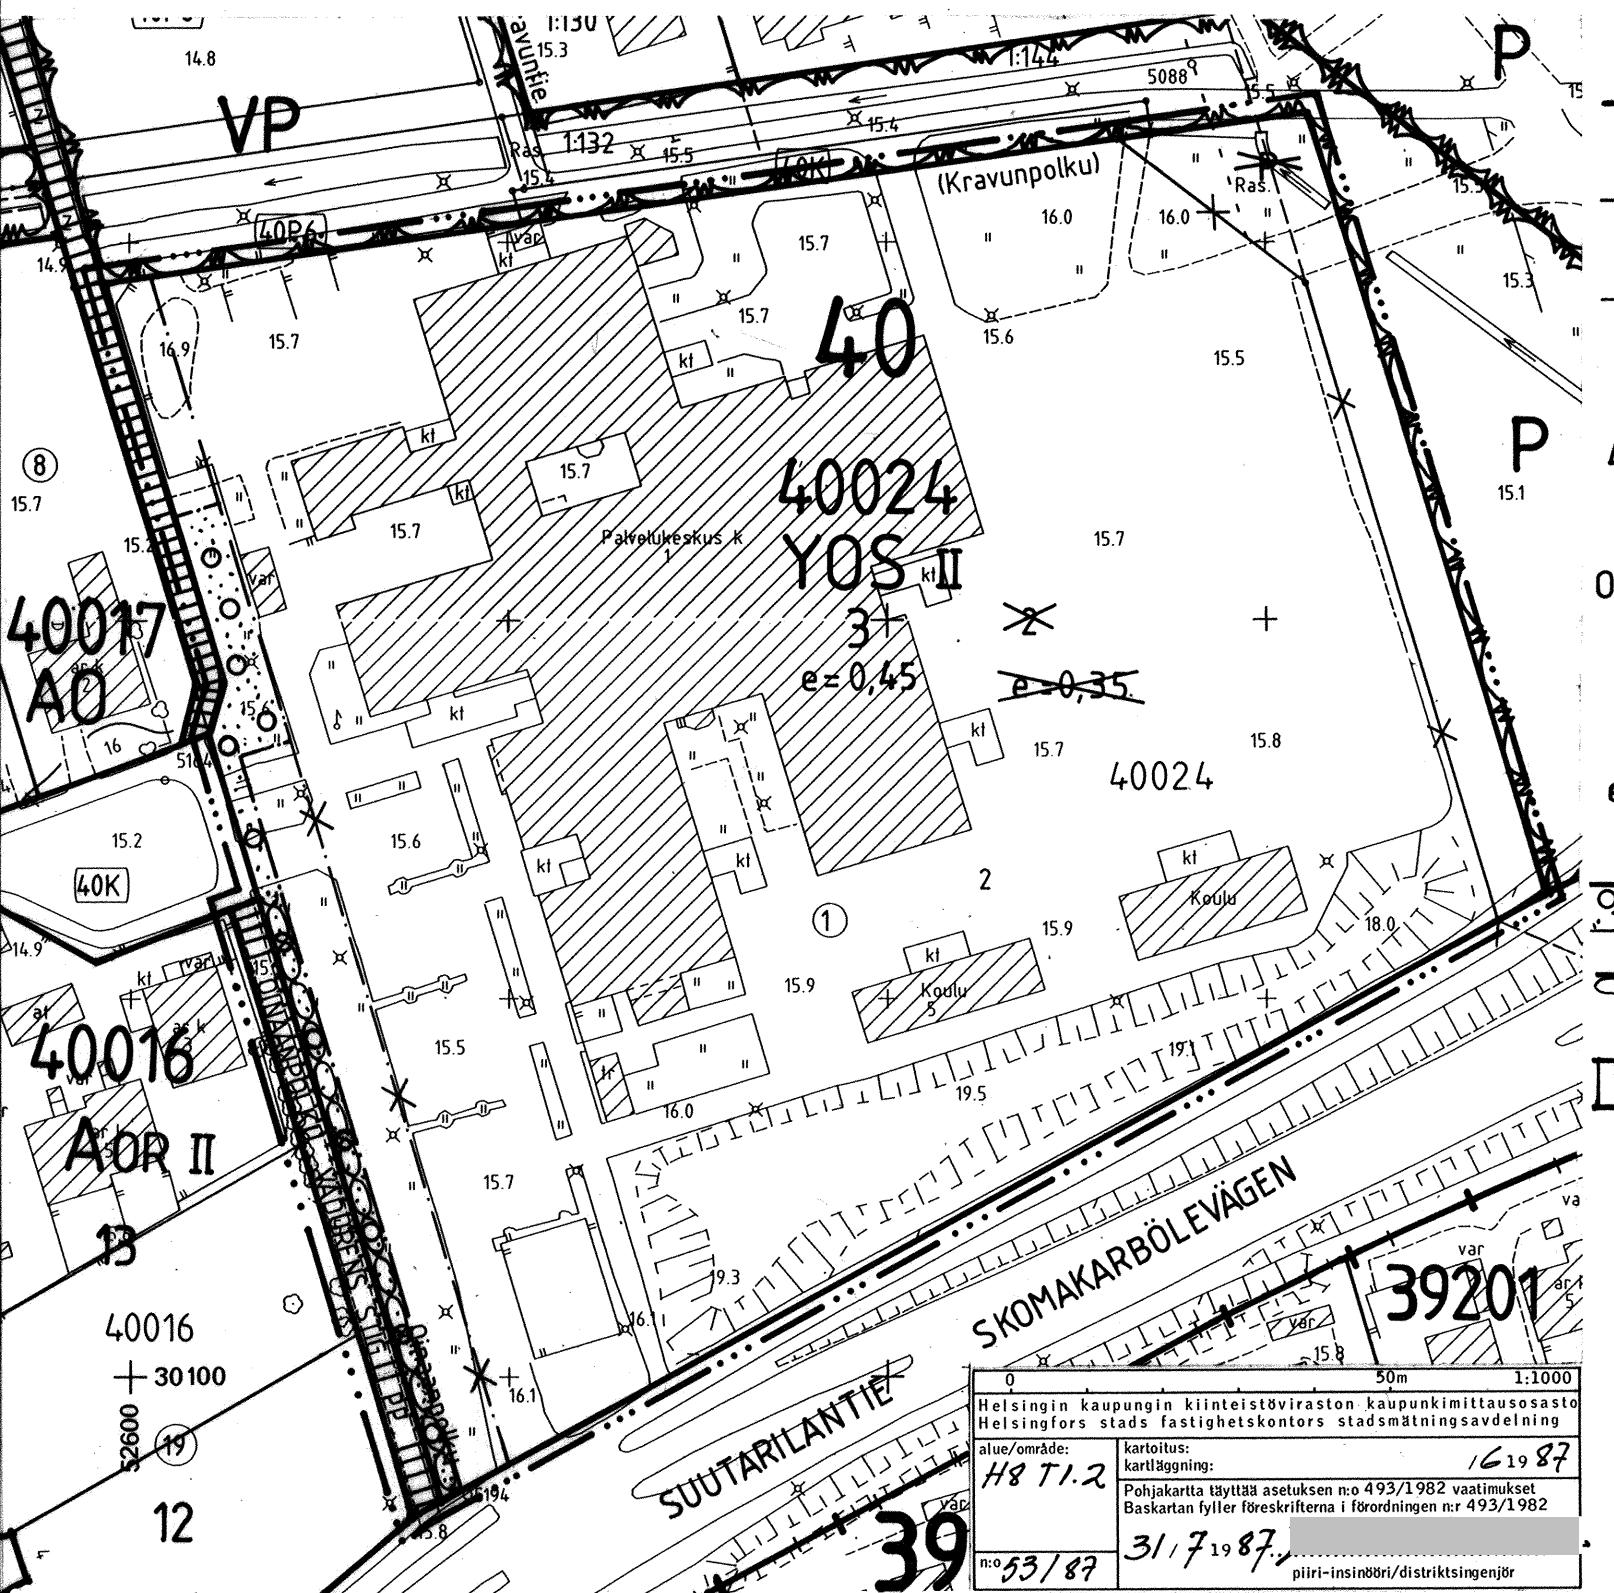

HELSINGFORS

40 STADSDELEN SKOMAKARBÖLE
BROBACKA
KVARTER 40024
PARK- OCH GATUOMRÅDE
STADSPLANEÄNDRING

1:1000

YOS

ASEMAKAAVAMERKINTÄ JA -MÄÄRÄYKSET

Opetus- ja sosiaalista toimintaa palvelevien rakennusten korttelialue, jolle saa lisäksi rakentaa enintään 2 asuntoa kiinteistön hoidolle välttämätöntä henkilökuntaa varten.

— · · — 2 m sen kaava-alueen ulkopuolella oleva viiva, jota vahvistaminen koskee.

— — — Korttelin, korttelinosan ja alueen raja.

— — — Eri kaavamääräysten alaisten alueenosien välinen raja.

— × — Risti merkinnän päällä tarkoittaa merkinnän poistamista.

— — — Kaupunginosan numero.

— — — Korttelin numero.

— 3 — Tontin numero.

— OINAANP — Kadun nimi.

— II — Roomalainen numero osoittaa raken- nusten, rakennuksen tai sen osan suurimman sallitun kerrosluvun.

— e = 0,45 — Tonttitehokkuusluku eli tontin ker- rosalan suhde tontin pinta-alaan.

— I — Istutettava alueen osa, jossa on oltava puita ja pensaita.

— Rajap. — Rajan osa, joka on varustettava pensasaidalla.

— pp — Jalankululle ja polkupyöräilylle varattu katu.

STADSPLANEBETECKNINGAR OCH -BESTÄMMELSER

Kvartersområde för byggnader för undervisnings- och socialverksamhet, där dessutom får byggas högst två bostäder för fastighetens skötsel nödvändig personal.

Linje 2 m utanför det planområdet som fastställesen gäller.

Kvarters-, kvartersdels- och områdesgräns.

Bestämmelsegräns.

Kryss på beteckning anger att beteckningen slopas.

Stadsdelsnummer.

Kvartersnummer.

Tomtnummer.

Namn på gata.

Romersk siffra anger största tillåtna antal våningar i byggnader, byggnad eller del därvä.

Exploateringstal, dvs. förhållandet mellan våningsytan och tomten yta.

Del av område, där det bör finnas träd och buskar.

Del av gräns, som skall förses med buskhäck.

För gång- och cykeltrafik reserverad gata.

Autopaikkojen vähimmäismäärät tontilla ovat:

- peruskoulu 1 bp/500 m² våningsyta
- terveyskeskus 1 ap/90 k-m²
- päiväkoti 1 ap/250 k-m²
- kirjasto 1 ap/130 k-m²
- nuorisotalo 1 ap/80 k-m²
- liikuntasali 1 ap/25 k-m²
- asunnot 1 ap/asunto

Minimantal bilplatser på tomten är:

- grundskola 1 bp/500 m² våningsyta
- hälsostation 1 bp/90 m² våningsyta
- daghem 1 bp/250 m² våningsyta
- bibliotek 1 bp/130 m² våningsyta
- ungdomslokal 1 bp/80 m² våningsyta
- gymnastiksال 1 bp/25 m² våningsyta
- bostäder 1 bp/bostad

HELSINGIN KAUPUNGIN KAUPUNKISUUNNITTELUVIRASTO
ASEMAKAAVAOASTO

PIIPUSTUS
RITNING
LAATINUT
UPPGJORD AV TTy / HSdt
PIIRTÄNYT
RITAD AV EHä
18.3.1987 Ks/k

9372

HELSINGFORS STADS STADSPLANERINGSKONTOR
STADSPLANEAVDELNINGEN

NÄHTÄVÄÄ / TILL PASEENDE 18.8. - 11.9.1987
KVSTO/STGE 14.10.1987
VAHVISTANUT/FASTSTÄLLD YM 3.12.1987
PIRI-INSINÖÖRI/DISTRIKTSINGENJÖR

Helsingin kaupungin kiinteistöviraston kaupunkimittausosasto
Helsingfors stads fastighetskontors stadsmätningsavdelning
alue/område: H8 T1.2
karttoitus: kartläggning: 16.9.1987
Pohjakartta täytätä asetuksen n:o 493/1982 vaatimukset
Baskartan fyller föreskrifterna i förordningen nr 493/1982
31.7.1987
n:o 53/87
piiri-insinööri/distriktsingenjör