


Havainnekuva

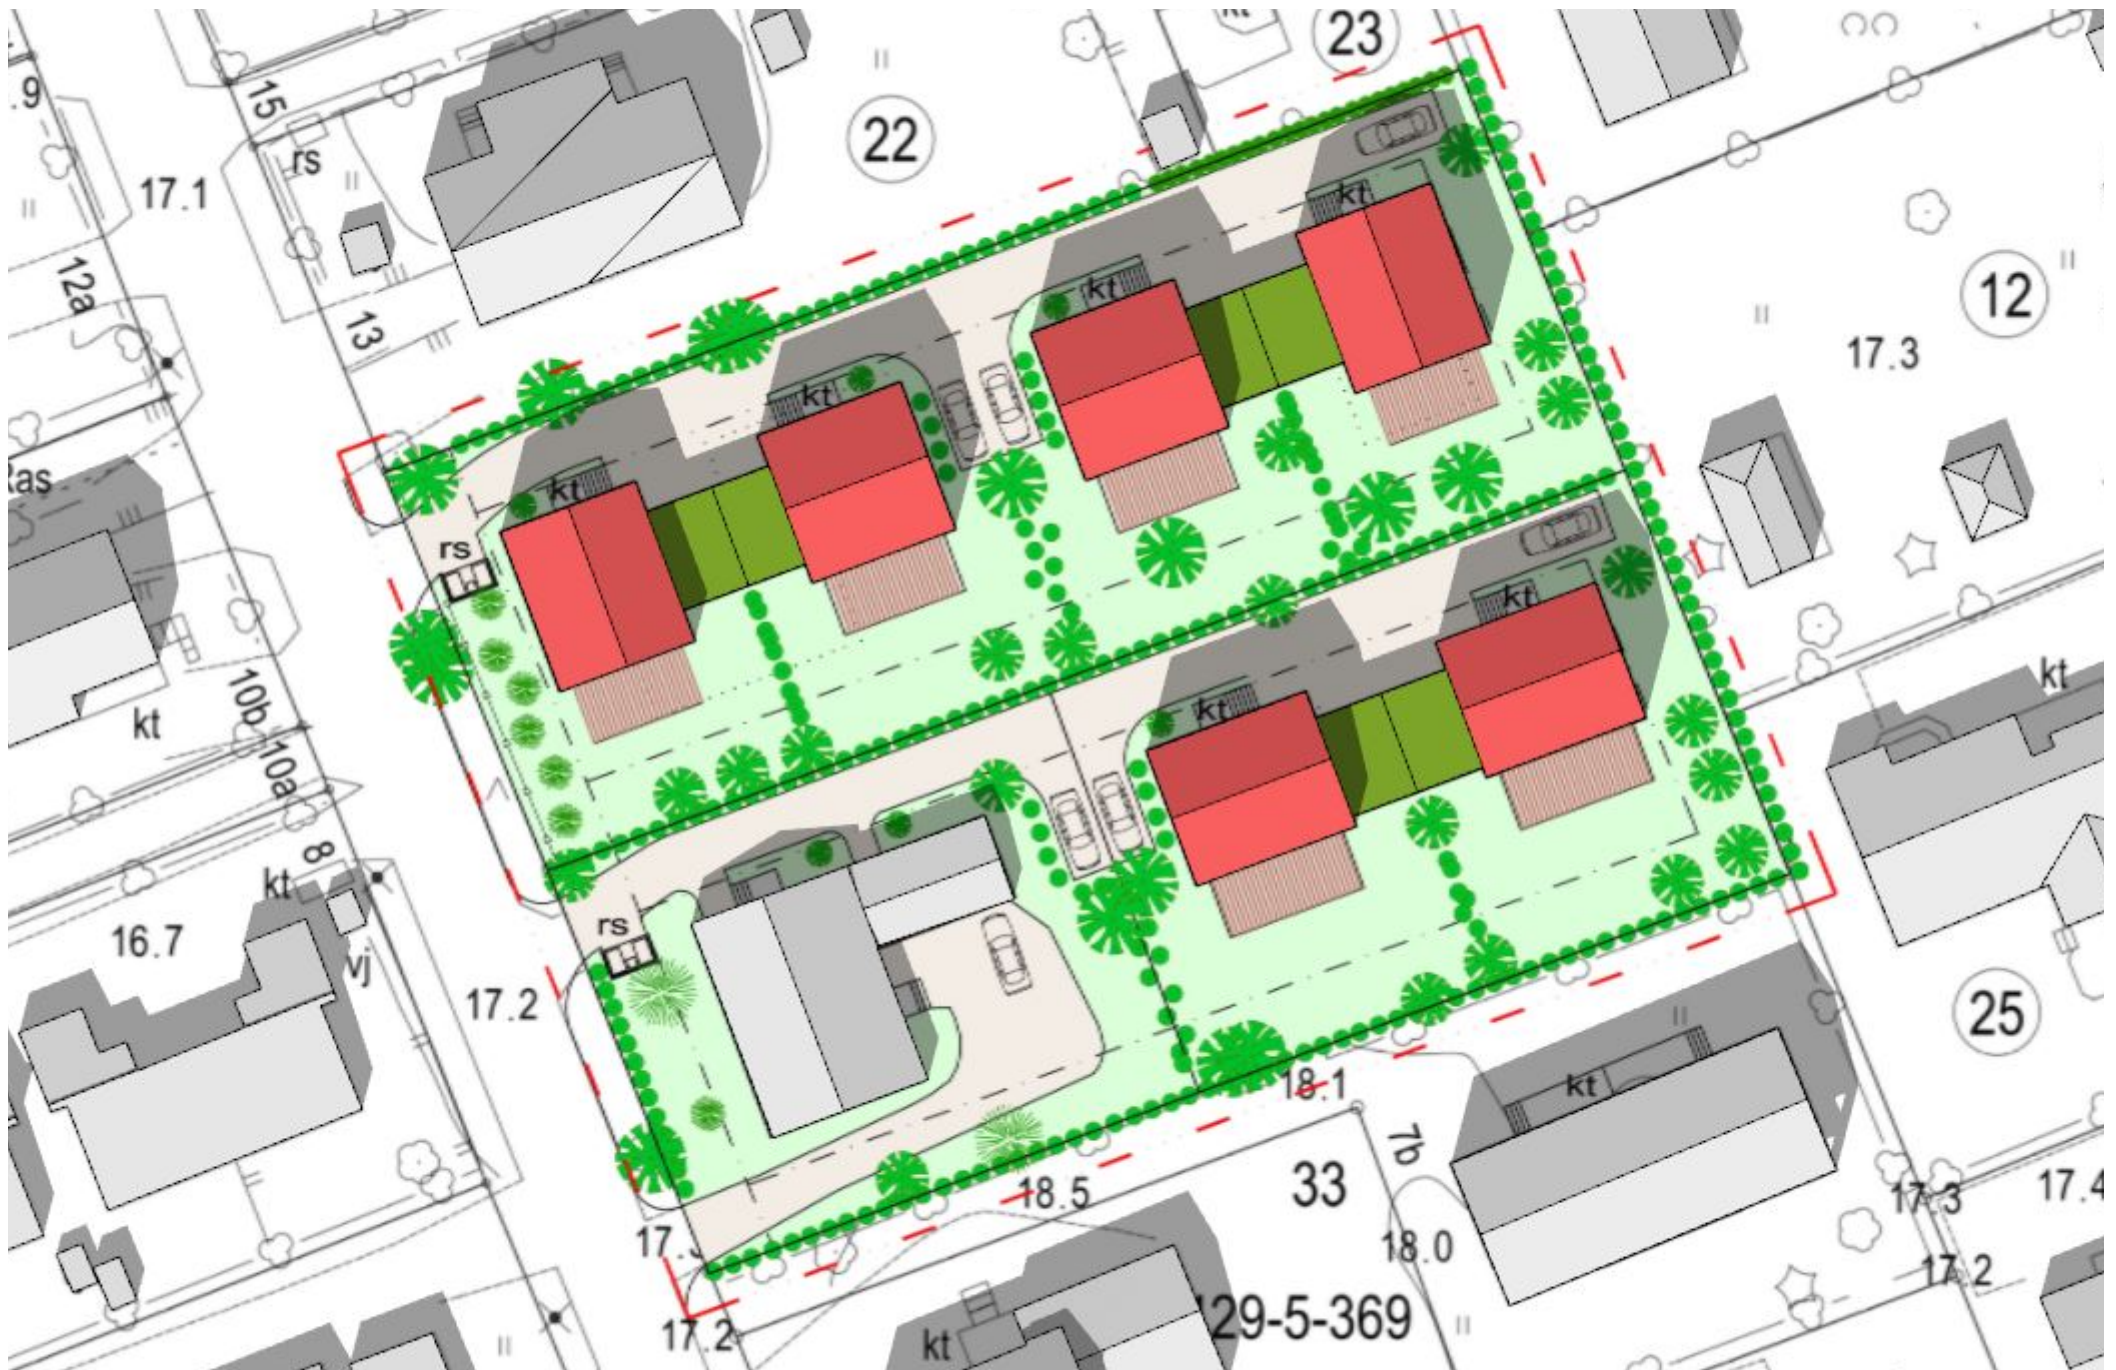

Himmelitie 9 ja 11, asemakaavan muutos

Kuva: Risto Sihvonen