


- Mittaustaso
- Piirros
- Kiinteistökartta

# aijsanier

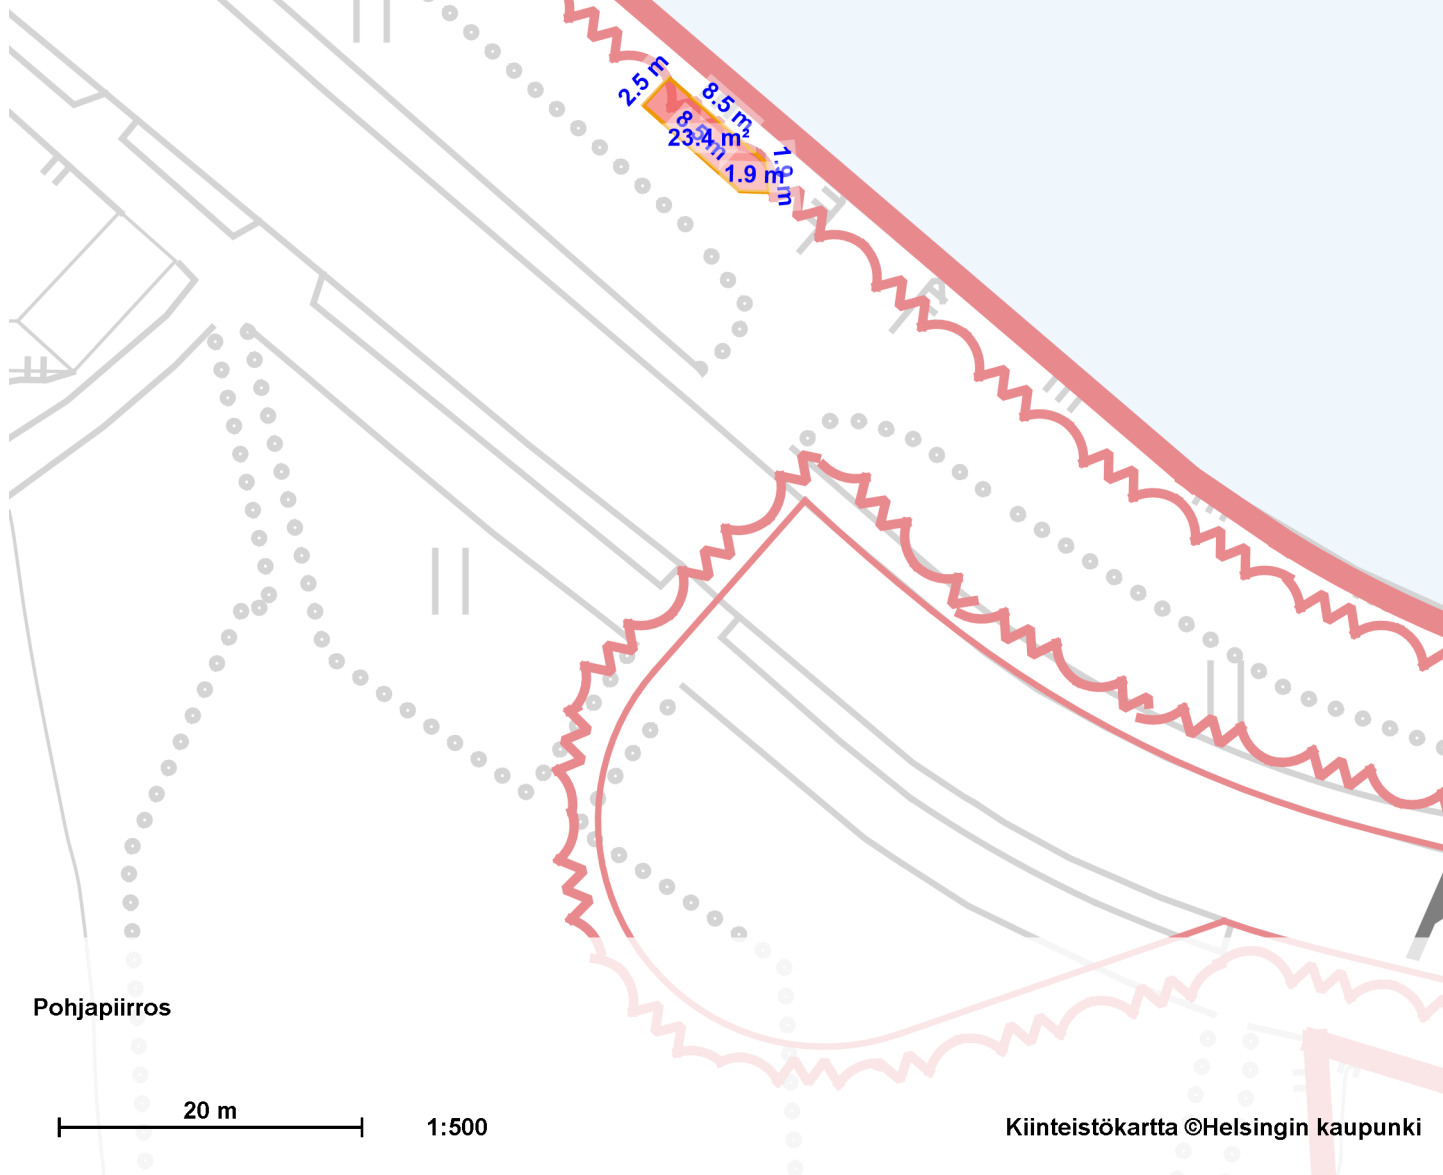

Pohjapiirros

20 m

1:500