


LEIKKAUS A-A' 1:200

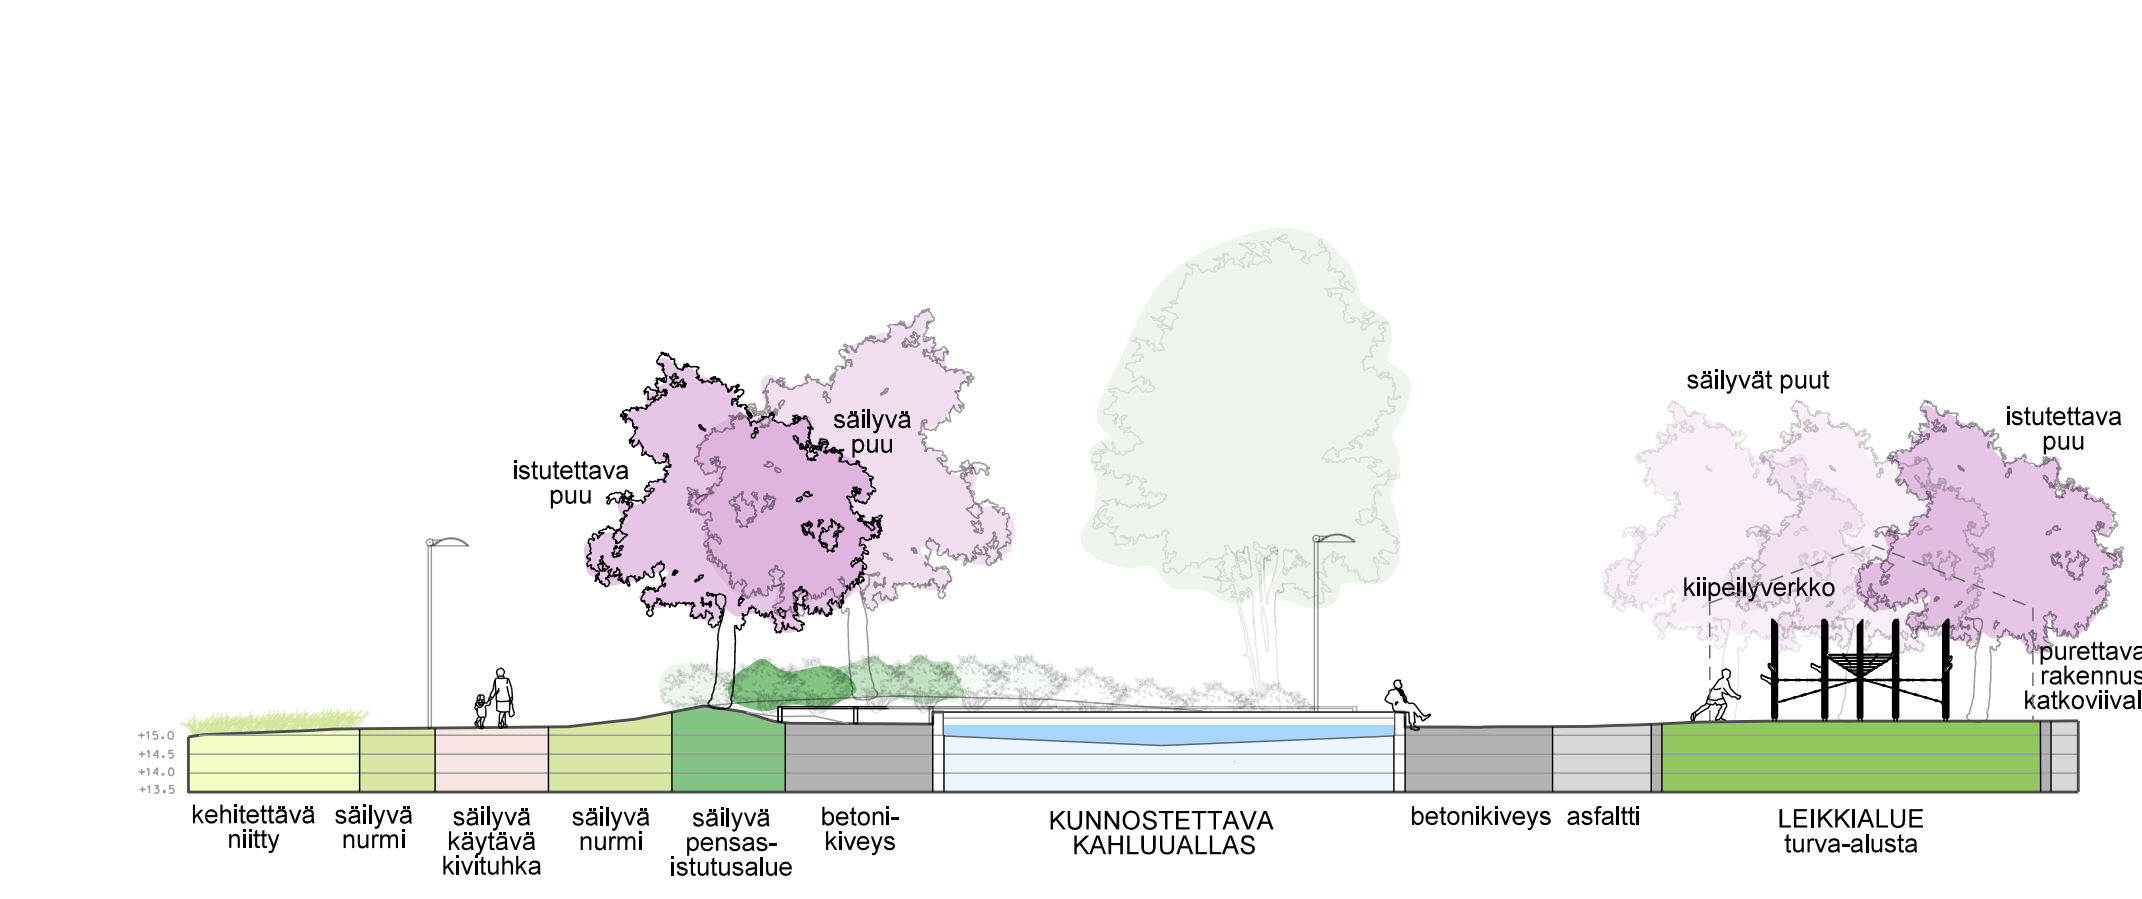

LEIKKAUS B-B' 1:200

MERKINTÖJEN SELITYKSET

Kasvillisuus

- SÄILYVÄ LEHTI- / HAVUPUU
- POISTETTAVA LEHTI- / HAVUPUU
- ISTUTETTAVA LEHTIPUU
- ISTUTETTAVA KUKKIVA PIENPUU / HEDELMÄPUU
- SÄILYVÄ NURMI
- UUSI / KORJATTAVA NURMI
- KEHITETTÄVÄ NITTY
- SÄILYVÄ PENSAS
- POISTETTAVA PENSAS
- ISTUTETTAVA PENSAS / MAANPEITEKASVI
- ISTUTETTAVA MARJAPENSAS

Päälyrakenteet

- kt SÄILYVÄ / PINTAKORJATTAVA KIVITUHKA
- POISTUVA REUNA
- UUSI REUNA
- KT UUSI KIVITUHKA
- ASF UUSI ASFALTTI
- BK UUSI BETONIKIVEYS
- HTN UUSI HIEKKATEKONURMI, eri värejä
- TA UUSI TURVA-ALUSTA, esim. tekonurmi, eri värejä ja kuvioita
- HI UUSI LEIKKIHIEKKA
- UUSI BETONIKIVIREUNUS, pinnan tasossa
- UUSI PALISADIREUNUS, hiekkalaatikko

Kalusteet ja rakenteet

- UUSI VARASTORAKENNUS
- UUSI PUUTASO
- UUSI AITA, peliareena, korkeus 1,2 m / 3,0 m
- UUSI HUOLTOPORTTI
- UUSI ISTUTUSTEN SUOJA-AITA
- UUSI PENKKI, 11 kpl
- UUSI PÖYTÄ-PENKKIRYHMÄ, 3 kpl
- UUSI PÖYTÄ-TUOLIRYHMÄ, 2 kpl 4 tuolin ryhmiä ja 1 kpl 2 tuolin ryhmä, jossa 2 pyörätuolipaikkaa.
- UUSI LEIKKIVÄLINEET JA TURVA-ALUEEN RAJA, ks. ohainen luettelo
- UUSI KORISTELINEET 2 kpl, LASTEN HEITTOKORIT 2 kpl
- UUSI PYÖRÄPAIKAT, 32 PP, telineitä 16 kpl
- UUSI ROSKA-ASTIA, 3 kpl
- SÄILYVÄ AJONESTOKIVI
- UUSI VALAISIN, 20 kpl
- SÄILYVÄ VALAISIN, 8 kpl
- POISTETTAVA VALAISIN, 8 kpl

Tasaus ja kuivutus


- OLEVA / UUSI KAIVO
- OLEVA VIEMÄRI/ SALAOJA/ VESIJOHTO
- POISTUVA VIEMÄRI
- UUSI HULEVESIVIEMÄRI
- +15,0 KORKOPISTE

Poikkileikkaus

- SUUNNITTELUALUEEN RAJA
- PUUSTON ASEMAKAAVARAJA

Leikkivälineet

1. PIENEN LIUKUMÄKI
2. LEIKKIKATOS
3. LEIKKITORNIN VERKKOSILLALLA JA LIUKUMÄILLÄ
- 4.-5. TASAPAINOILUNAPIT, yht. 3 kpl
6. KIIPEILYTELINE
7. KIIPEILYPUU
8. KIIPEILYVERKKO
9. KEINUTELINE KAHDILLA ISTUIMELLA
10. JOUSIKEINU
11. JOUSIKEINU, KAHDEN ISTUTTAVA
12. LEIVONTAPÖYTÄ
13. HEILURIKEINU
14. LINNUNPESÄKEINU
15. RIIPPUMATTO, yht. 2 kpl
16. POLKUKARUSELLI
17. HIEKKALAATIKKO

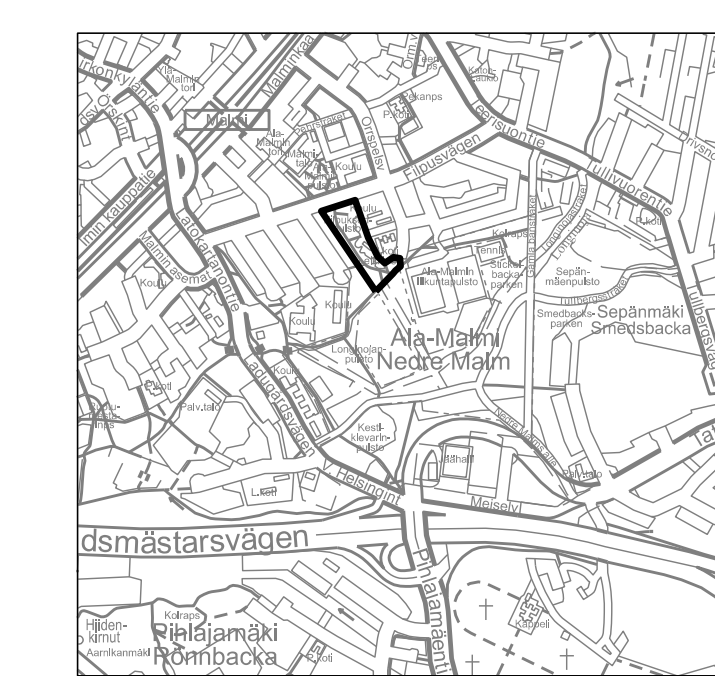

KARTTAINDEKSI 1:20 000

Helsinki		Kaupunkiympäristön toimiala		www.hel.fi	
KAUP. OSA, OSA-ALUE		38. Malmi, Ala-Malmi		sähköposti: etunimi.sukunimi@hel.fi	
FILPUKSENPUISTO JA LONGINOJANPUISTON POHJOISOSA					
Puistosuunnitelma					
1:500	LITTY	NRO	vio 6189/1	KHS.	
1:200	KORVAA	KORVAA		KYL	
	KORVATA	TASOKOORDINAATTO:		HYV.	25.5.2021
	ASEMAKAAVA	ETRS-GK25		TARK.	25.5.2021
	LIIKENNES.	12621	KORKEUSJÄRJESTELMÄ:	PROJ.	25.5.2021
			NZ000	HYV.	25.5.2021
NÄKYMÄ OY		AFRY		LAAT.	25.5.2021