


1.2.2023 12.46.44

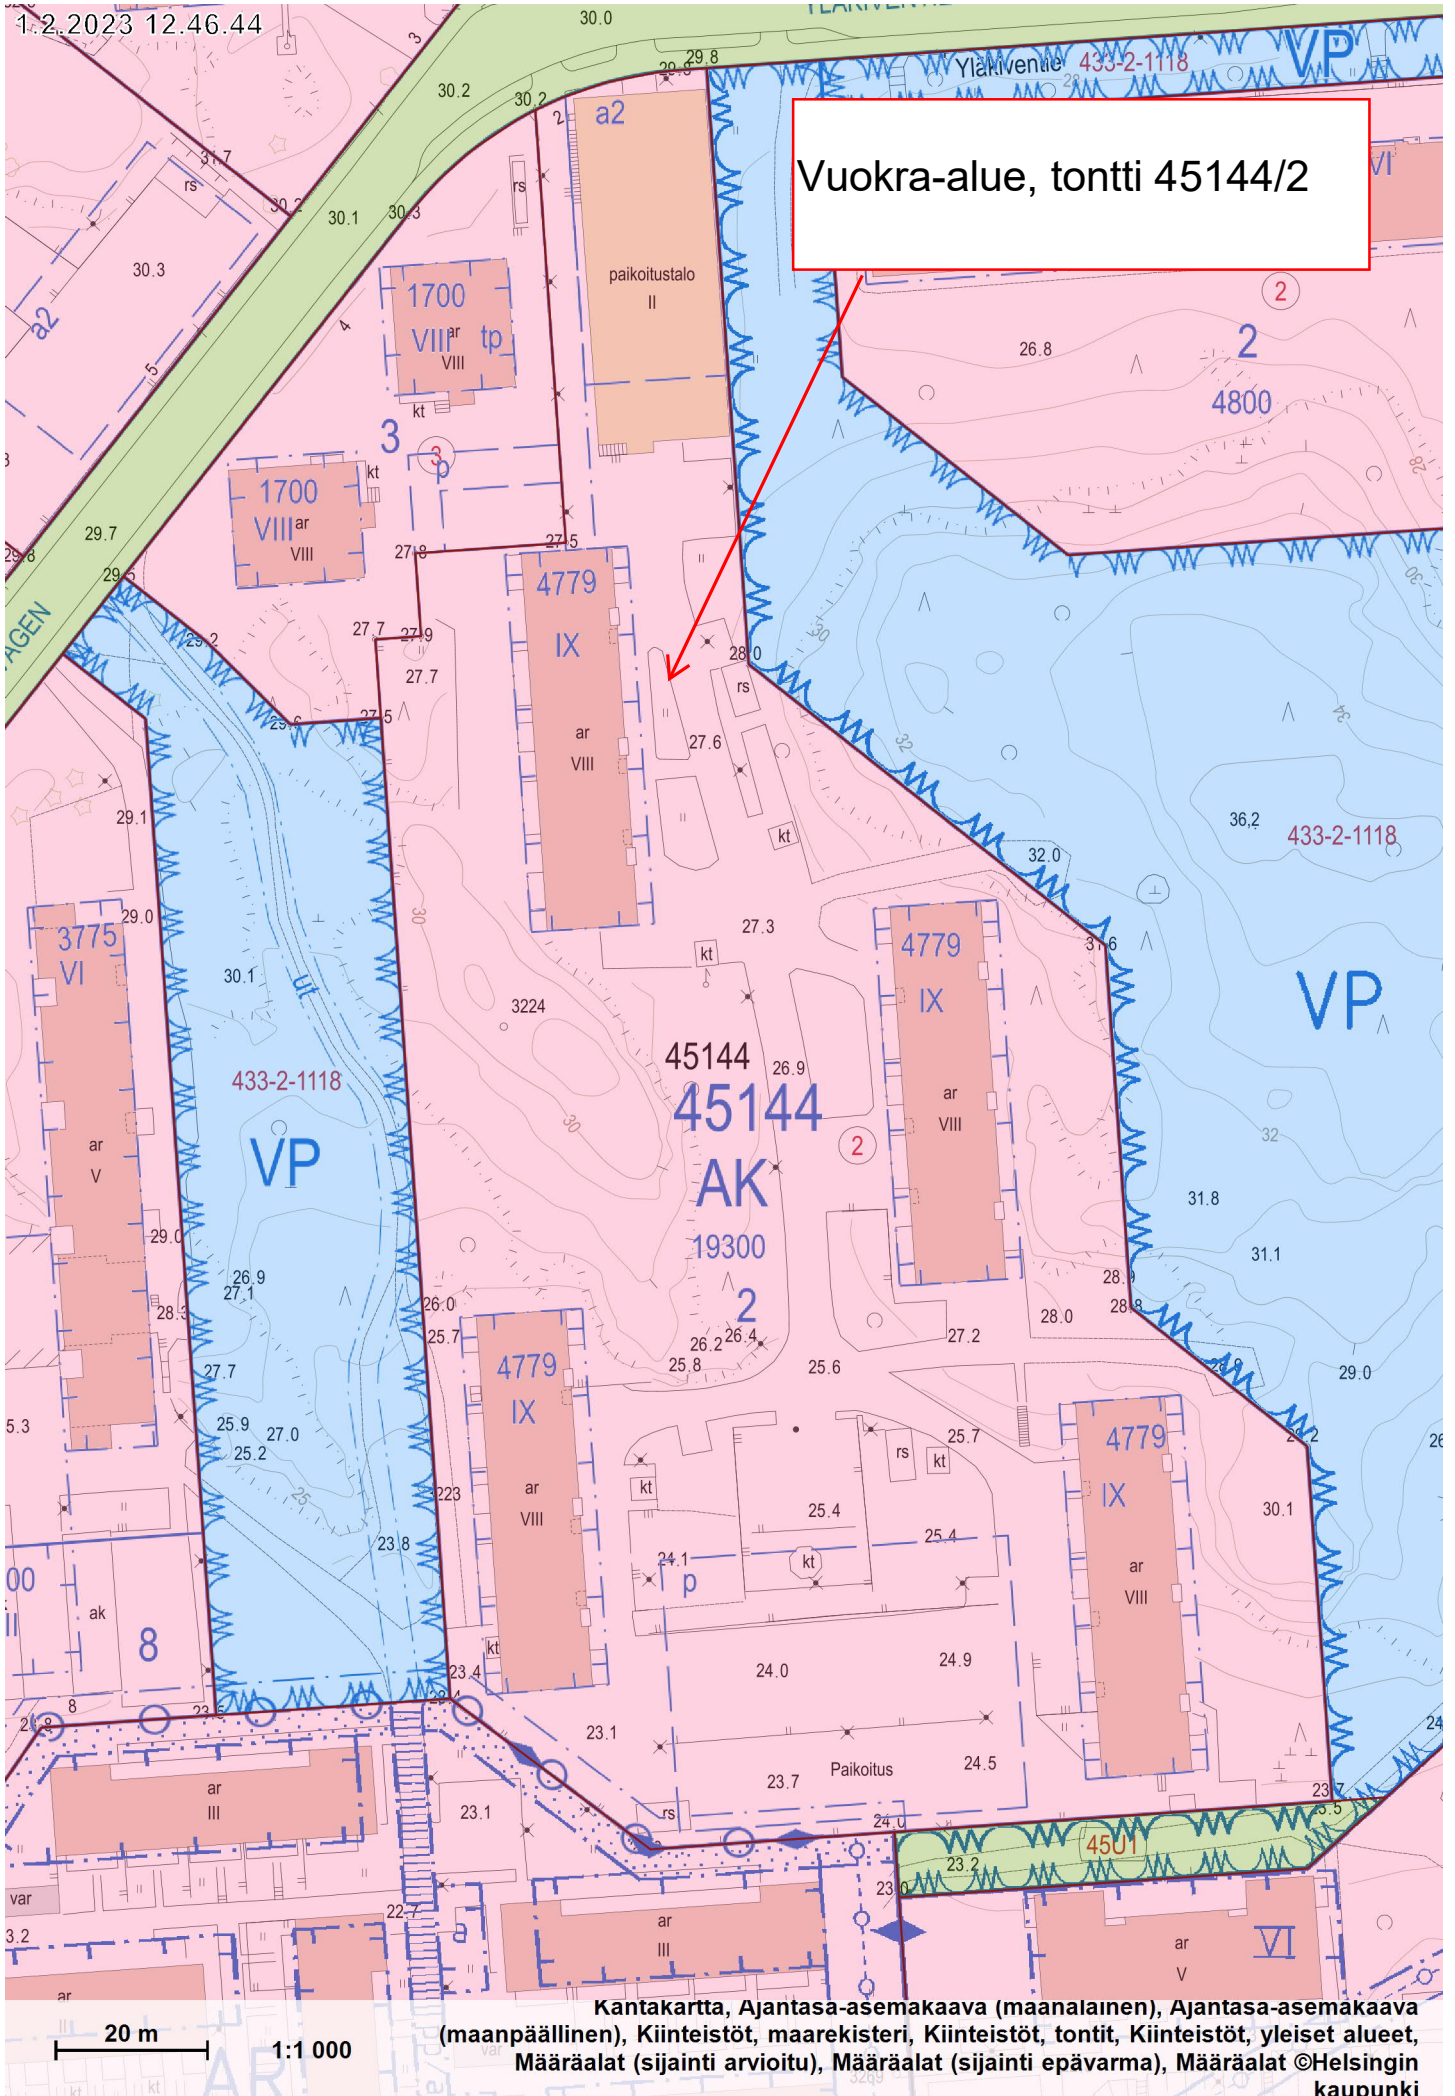

Vuokra-alue, tontti 45144/2

20 m 1:1 000

Kantakartta, Ajantasa-asetmakaava (maalainen), Ajantasa-asetmakaava (maapäällinen), Kiinteistöt, maarekisteri, Kiinteistöt, tontit, Kiinteistöt, yleiset alueet, Määräalat (sijainti arvioitu), Määräalat (sijainti epävarma), Määräalat ©Helsingin kaupunki