

Helsinki


Sisältö: 33 Kaarela, Kannelmäki, Vanhaistentie 15
tontti 33149/1, 13 561 m²

KARTTA

TONTTI

Mittakaava:
1:2000

8.3.2024 / 6000_littekar.3d

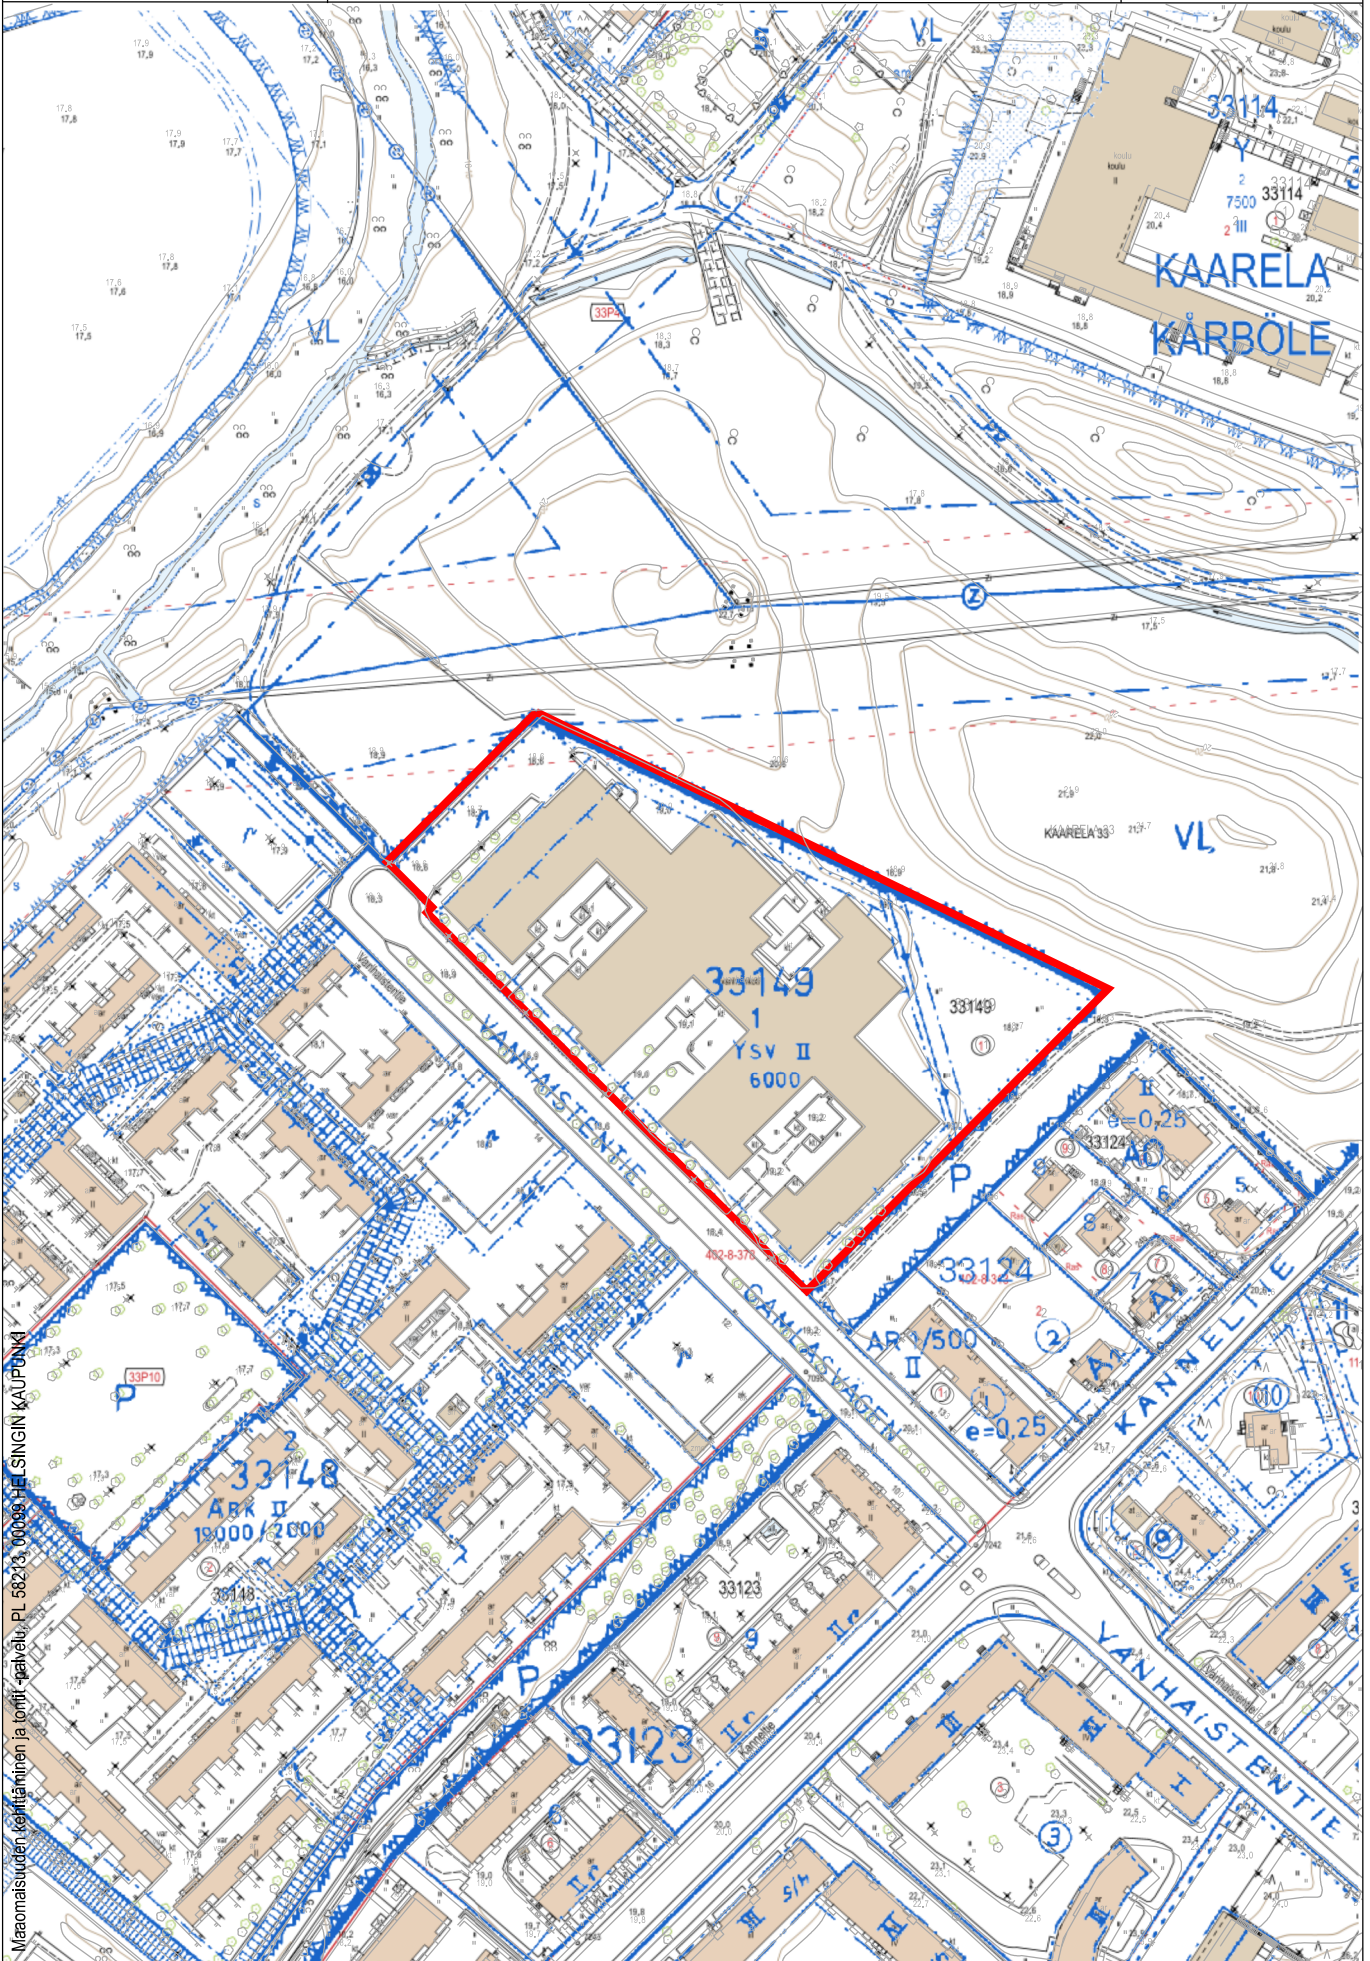

Maanomainsuuden kehittäminen ja tontin parvelu, PL 562/23, 00099 HELSINGIN KAUPUNKI