



MUSTALAHDENTIE
Leikkaus A-A
1:200

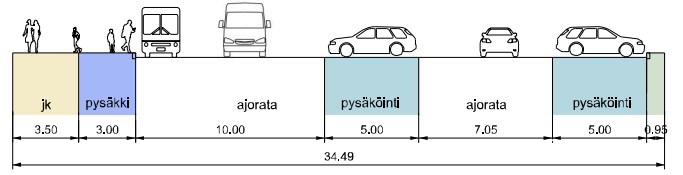

SELITE

- Suunnitelma-alueen raja
- Kaava-alueen raja
- Kaavan 12673 mukainen rakennusala
- Jalkakäytävä
- Yleiselle jalankululle varattu alueen osa, sijainti ohjeellinen
- Yhdistetty jalankulku ja pyörätie
- Yleiselle jalankululle ja polkupyöräilylle varattu alueen osa, sijainti ohjeellinen / Yleiselle jalankululle ja polkupyöräilylle varattu alueen osa, jolla huoltoajo sallittu
- Istutuskaista
- Koroke / erotuskaista
- Pysäkki
- Pysäköinti
- Aukioksi rakennettava alueen osa
- Uusi istutettava puu

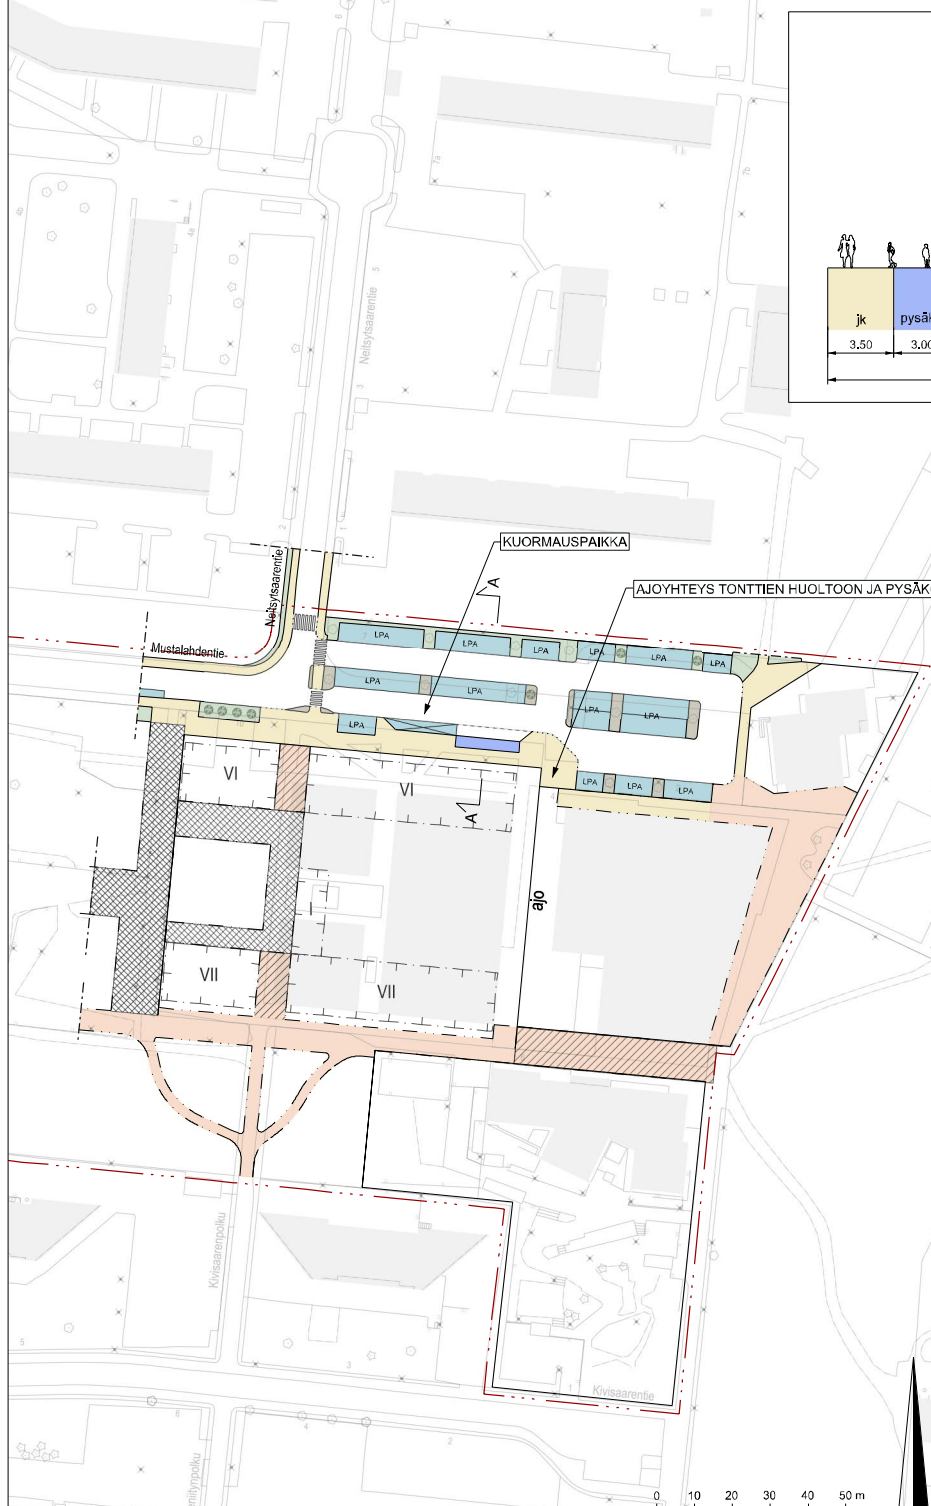

Helsinki		Kaupunkiympäristön toimiala		Liikenne- ja katusuunnittelu	
Kaupunginosa 54, Vuosaari					
VUOSAARI, POHJOINEN LÄHIKESKUSTA LIIKENNESUUNNITELMA					
Liikennesuunnitelma					
Mittakaava	Ohjeisto	HEL 2019-010924	Pilvustusno	Päiväys	08.10.2024
1:1000	Hanke	0592_15	7663	Muutettu pvm	
	Asemakaava	12673	Tasokoordinaatisto	Hyväksyjä	Reetta Putkonen
	Käsitellyt	I Kytk 08.10.2024	ETRS-GK25 Koordinaattijärjestelmä	Tarkastanut	Jouko Korhonen
			N2000	Laatnut	Susanna Raitinen