


Pitäjänmäki Takka- ja Arinatien pienteollisuusalueen korttelit

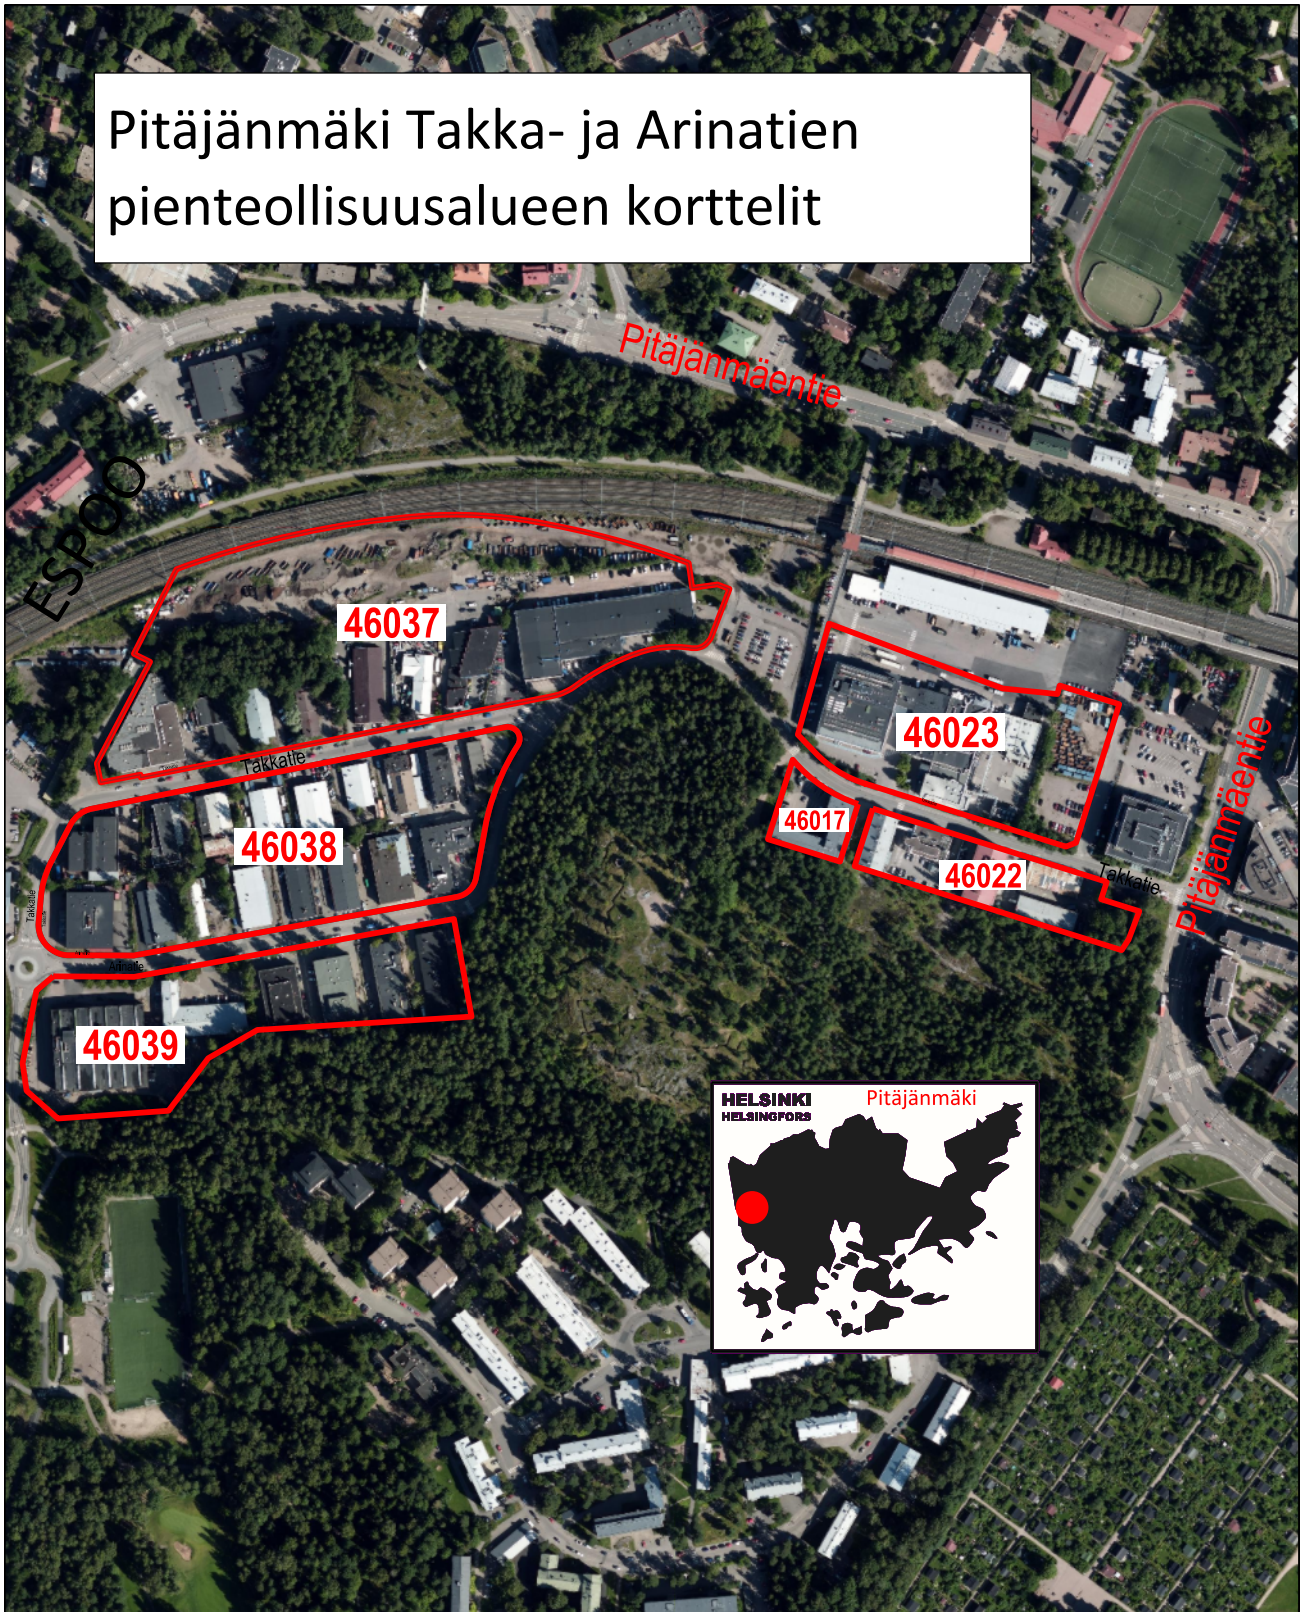

1:5000 Pitäjänmäki 22.11.2018 /TH