

**Kaappi x**  
 35/39 putkea  
 19 tonttia  
 34 asuntoa

**Kaappi x1**  
 28/32 putkea  
 18 tonttia  
 29 asuntoa

runkoputki X:lle  
 2x14/10mm (sininen)

runkoputki X:lle  
 4x14/10mm (sininen)


runkoputki X1:lle  
 2x14/10mm (valkoinen)

SISÄISEEN KÄYTTÖÖN

Mikko Lahtela

10m

Scale: 1:1000  
 Paper size: A3  
 Date: 09.04.2018

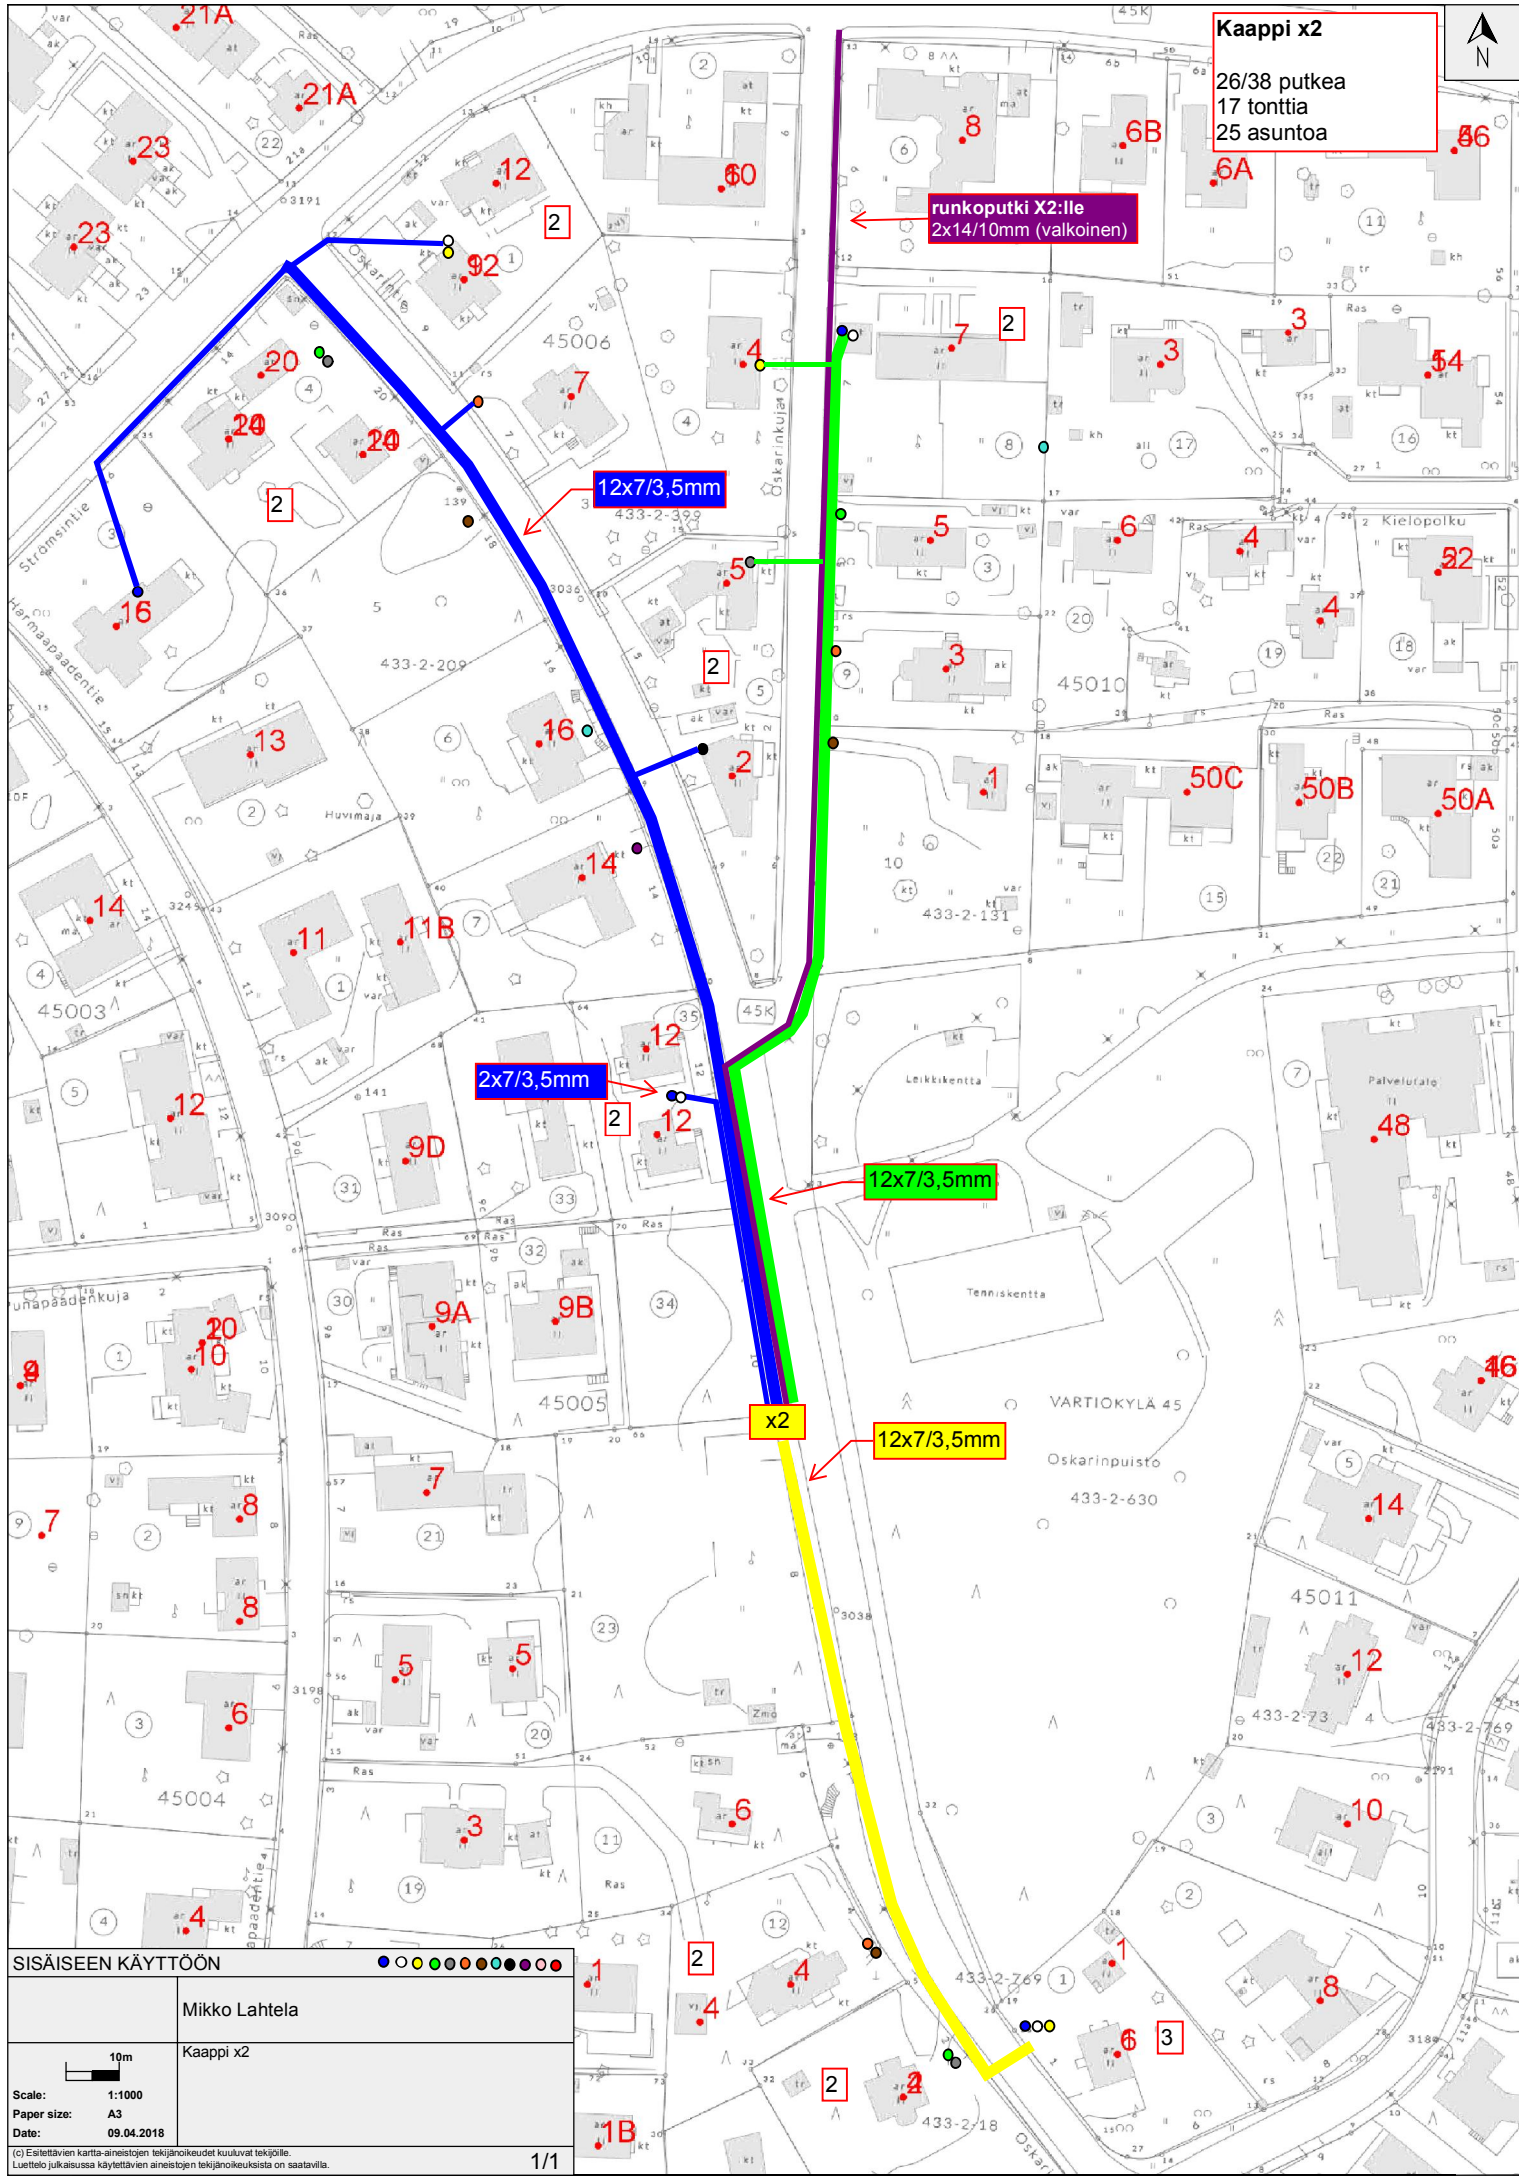

**Kaappi x2**

26/38 putkea  
17 tonttia  
25 asuntoa

runkoputki X2:lle  
2x14/10mm (valkoinen)

12x7/3,5mm

2x7/3,5mm

12x7/3,5mm

12x7/3,5mm

x2

SISÄISEEN KÄYTTÖÖN

Mikko Lahtela

Kaappi x2

Scale: 1:1000

Paper size: A3


Date: 09.04.2018

(c) Esitettävien kartta-aineistojen tekijänoikeudet kuuluvat tekijöille.  
Luettelo julkaisussa käytettävien aineistojen tekijänoikeuksista on saatavilla.



# Kaappi x3

40/44 putkea  
24 tonttia  
41 asuntoa

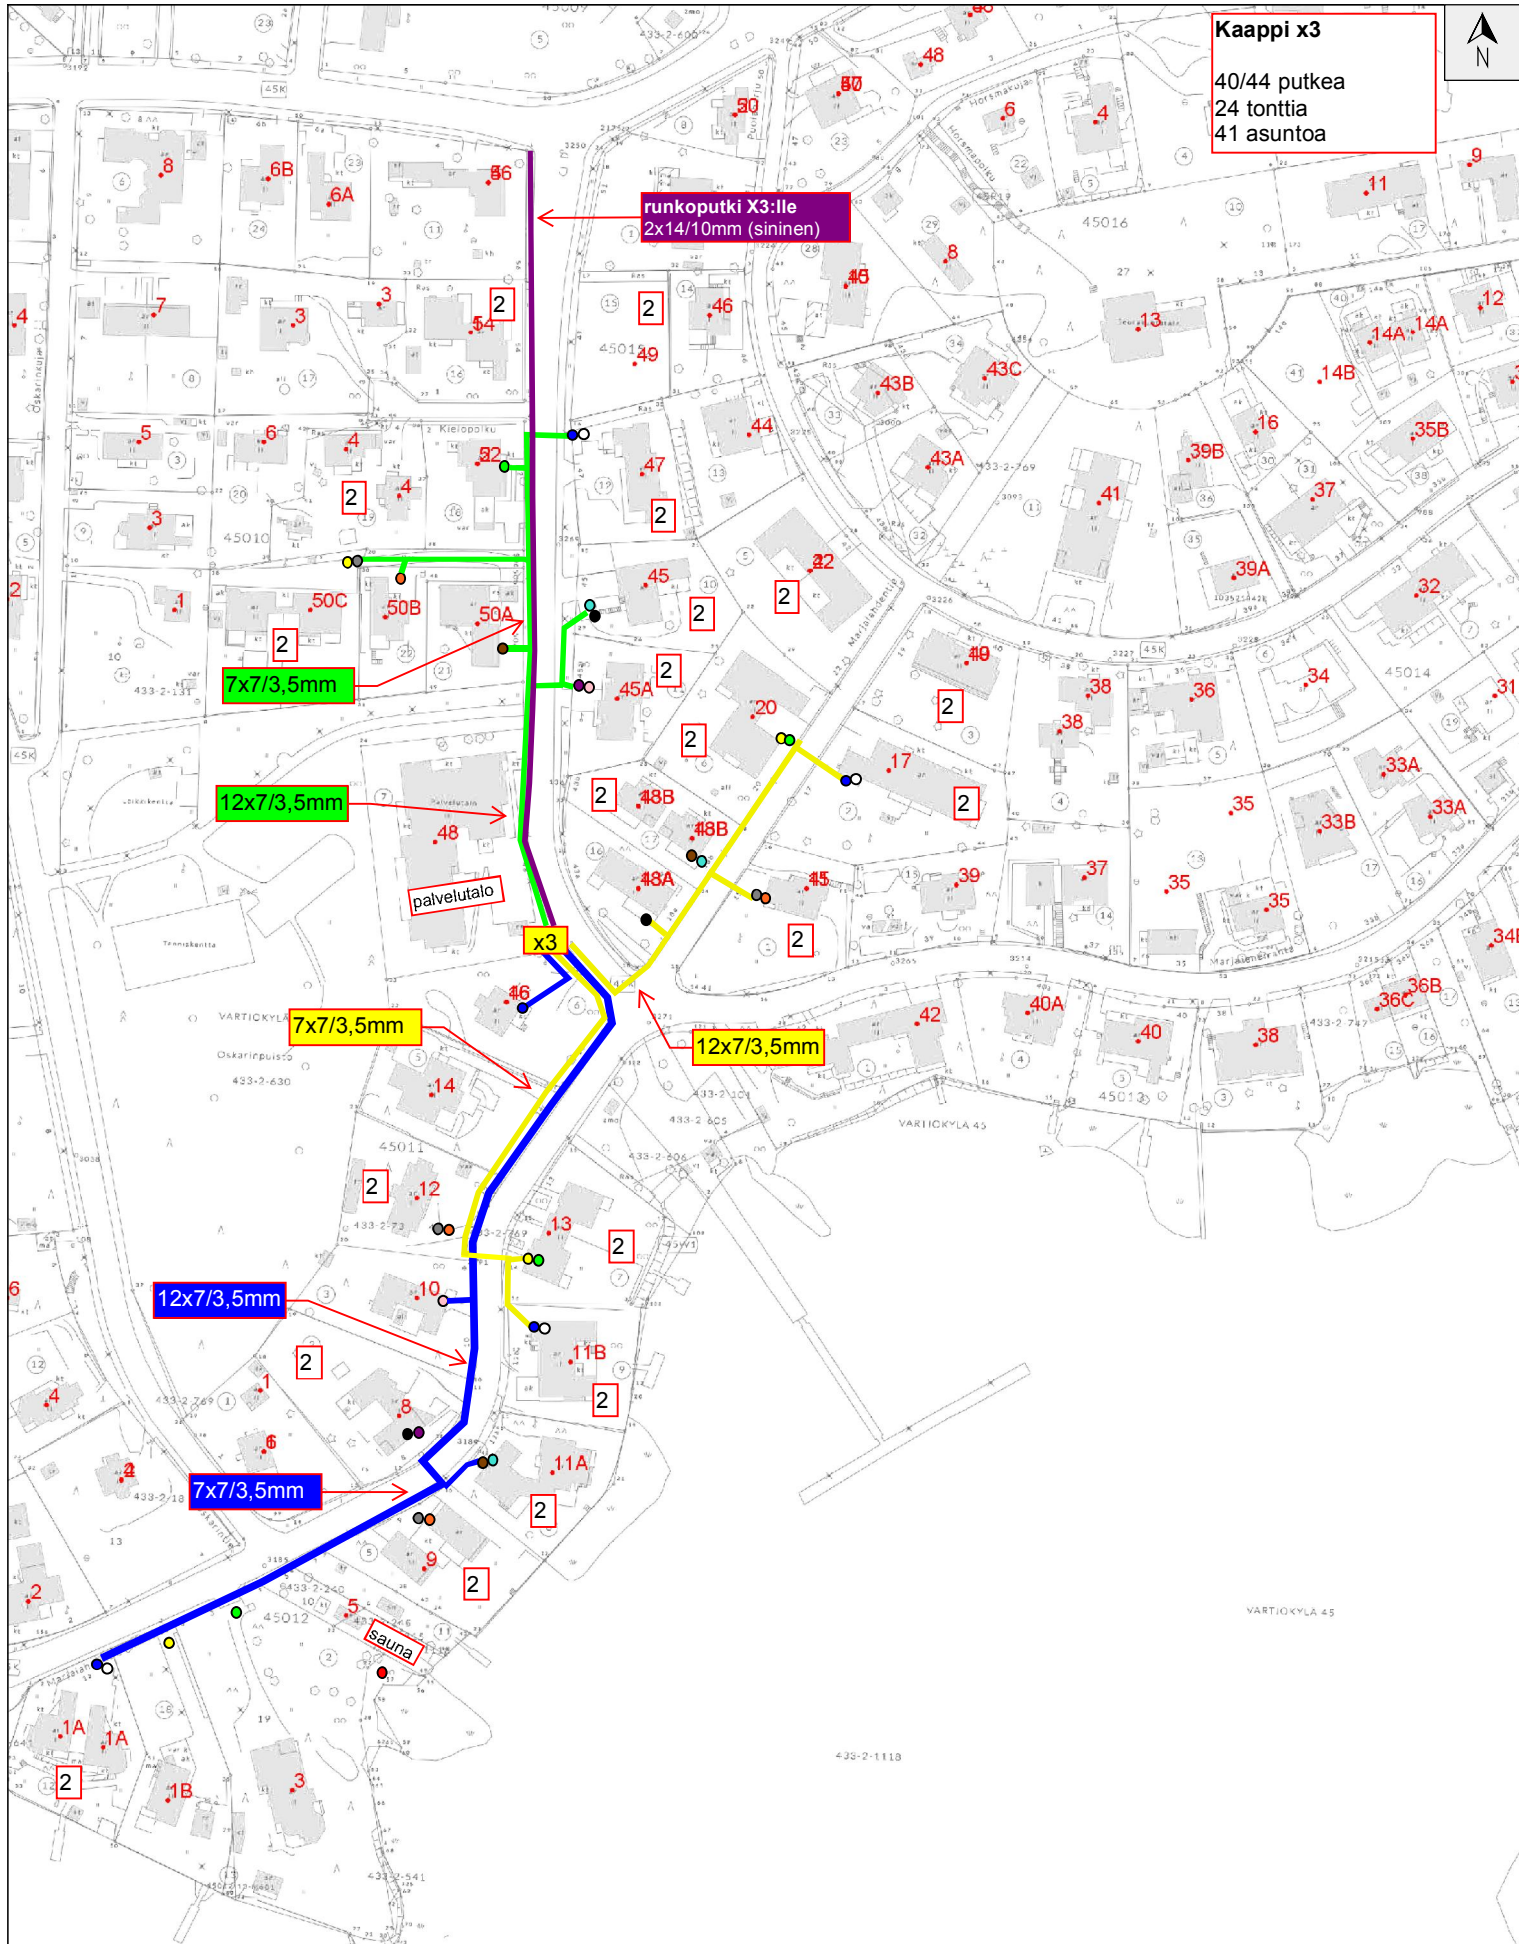

SISÄISEEN KÄYTTÖÖN		
		Mikko Lahtela
Mittakaava:	1:1500	
Paperikoko:	A3	
Päiväys:	10.04.2018	
<small>(c) Esitettävien kartta-aineistojen tekijänoikeudet kuuluvat tekijälle. Luettelo julkaisussa käytettävien aineistojen tekijänoikeuksista on saatavilla.</small>		






**SISÄISEEN KÄYTTÖÖN**

Mikka Lahtela  
 Merjanemi-isaalue

12m  
 Mitta-kaava: 1:1200  
 Paperikoko: A3  
 Päiväys: 17.04.2018

(C) Esittävien kartta-aineistojen tekijänoikeudet kuuluvat tekijöille.  
 Kartan ja alueen nimitykset on otettu suoraan kartasta.

**Kaappi X4**  
 41/47 putkea  
 30 tonttia  
 57 asuntoa

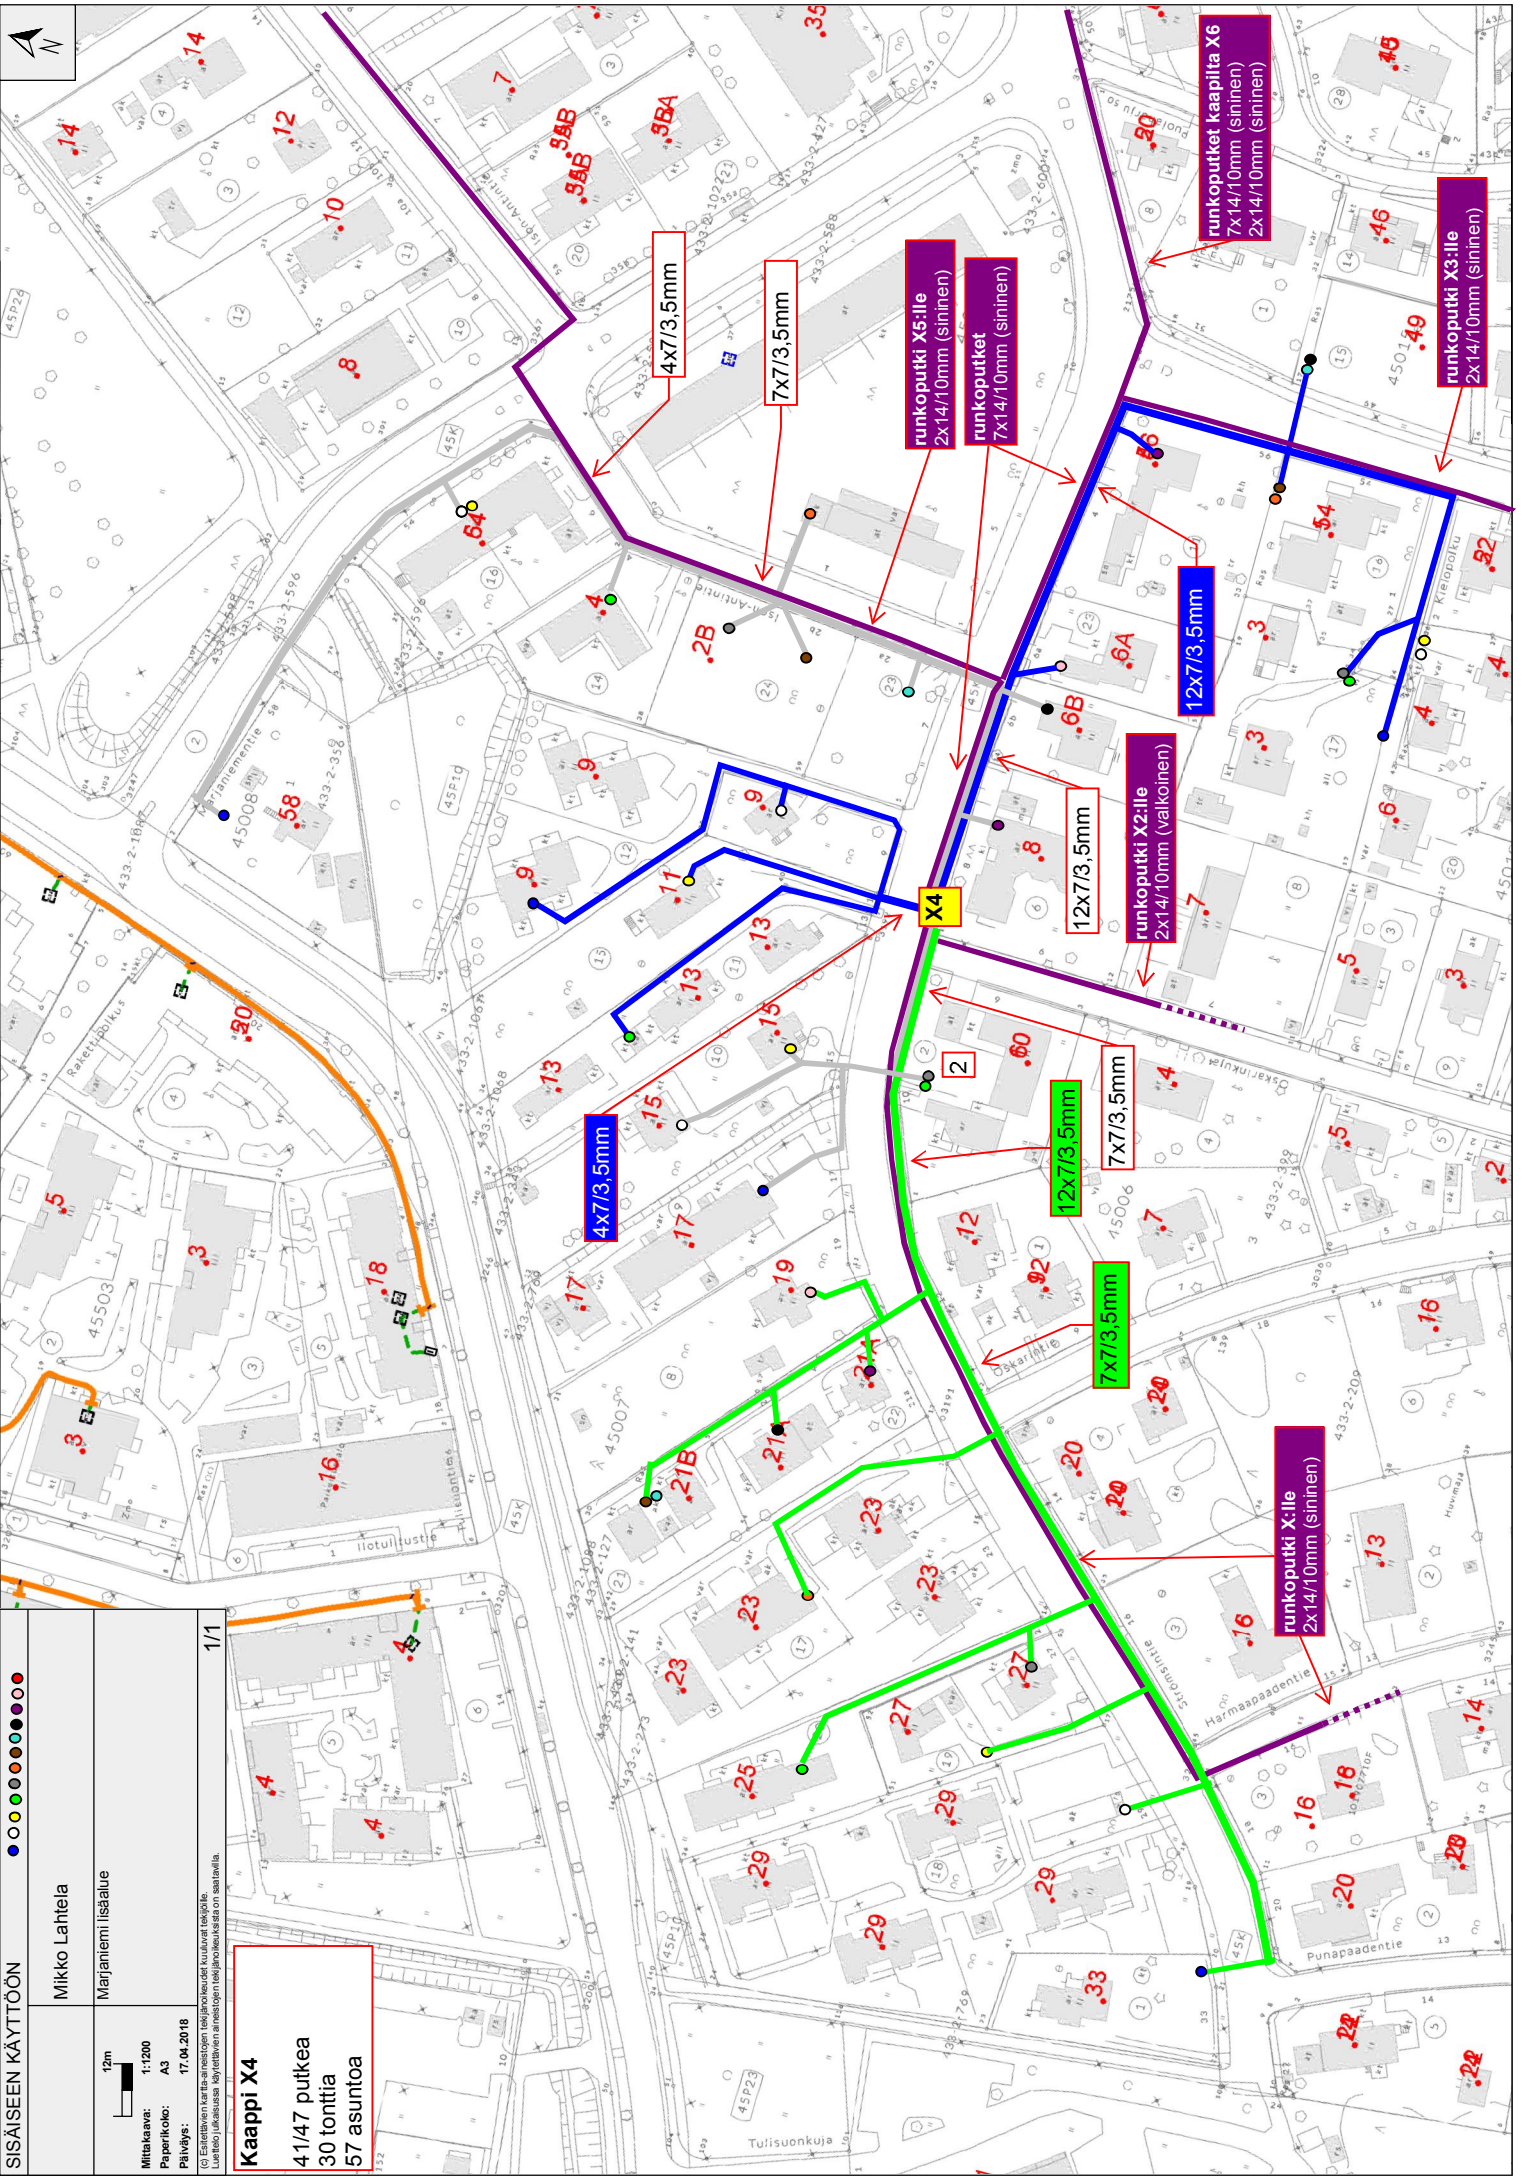

4x7/3,5mm

7x7/3,5mm

runkoputki X5:lle  
2x14/10mm (sininen)

runkoputket  
7x14/10mm (sininen)

runkoputket kaapilta X6  
7x14/10mm (sininen)  
2x14/10mm (sininen)

runkoputki X3:lle  
2x14/10mm (sininen)

12x7/3,5mm

runkoputki X2:lle  
2x14/10mm (valkoinen)


12x7/3,5mm

7x7/3,5mm

7x7/3,5mm

runkoputki X:lle  
2x14/10mm (sininen)



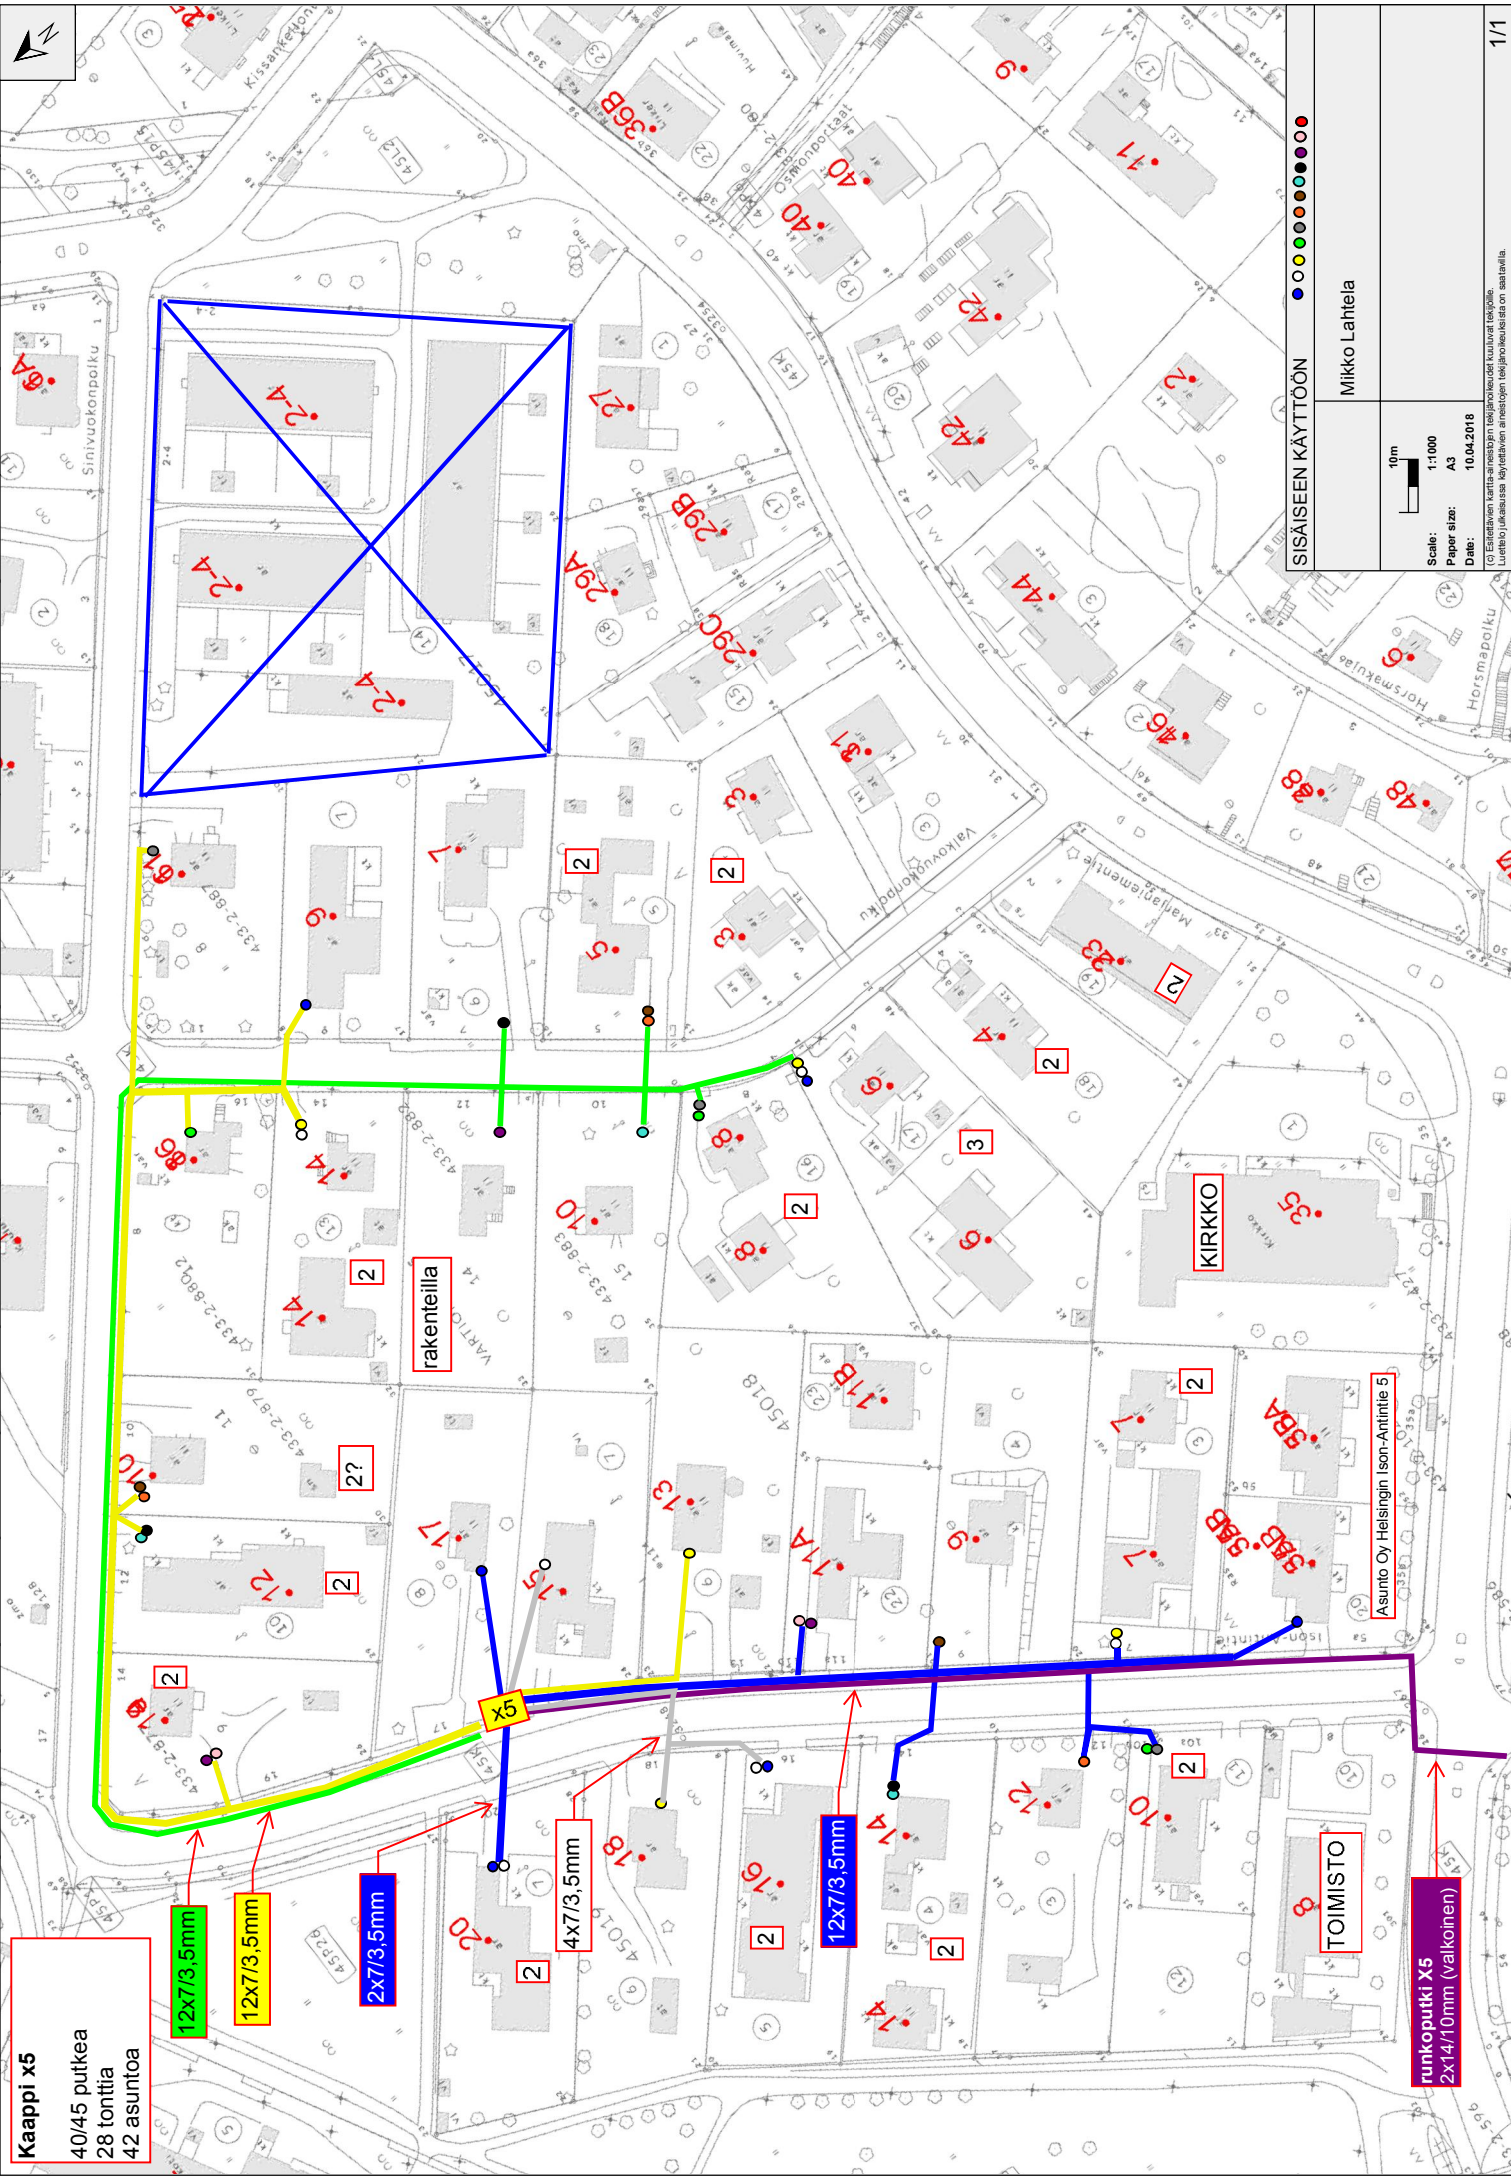

**Kaappi x5**  
 40/45 putkea  
 28 tonnia  
 42 asuntoa

12x7/3,5mm

12x7/3,5mm

2x7/3,5mm

4x7/3,5mm

12x7/3,5mm

runkoputki X5  
 2x14/10mm (valkoinen)

rakentelilla

KIRKKO

TOIMISTO

Asunto Oy Helsingin Ison-Anttilite 5


SISÄISEEN KÄYTTÖÖN

Mikko Lahtela

Scale: 1:1000  
 Paper size: A3  
 Date: 10.04.2018

(C) Esitettyjen kartta-aineistojen tekijänoikeudet kuuluvat tekijälle.  
 Kaavien julkaisua koskevat tiedot löydetään kaavien julkaisusta.



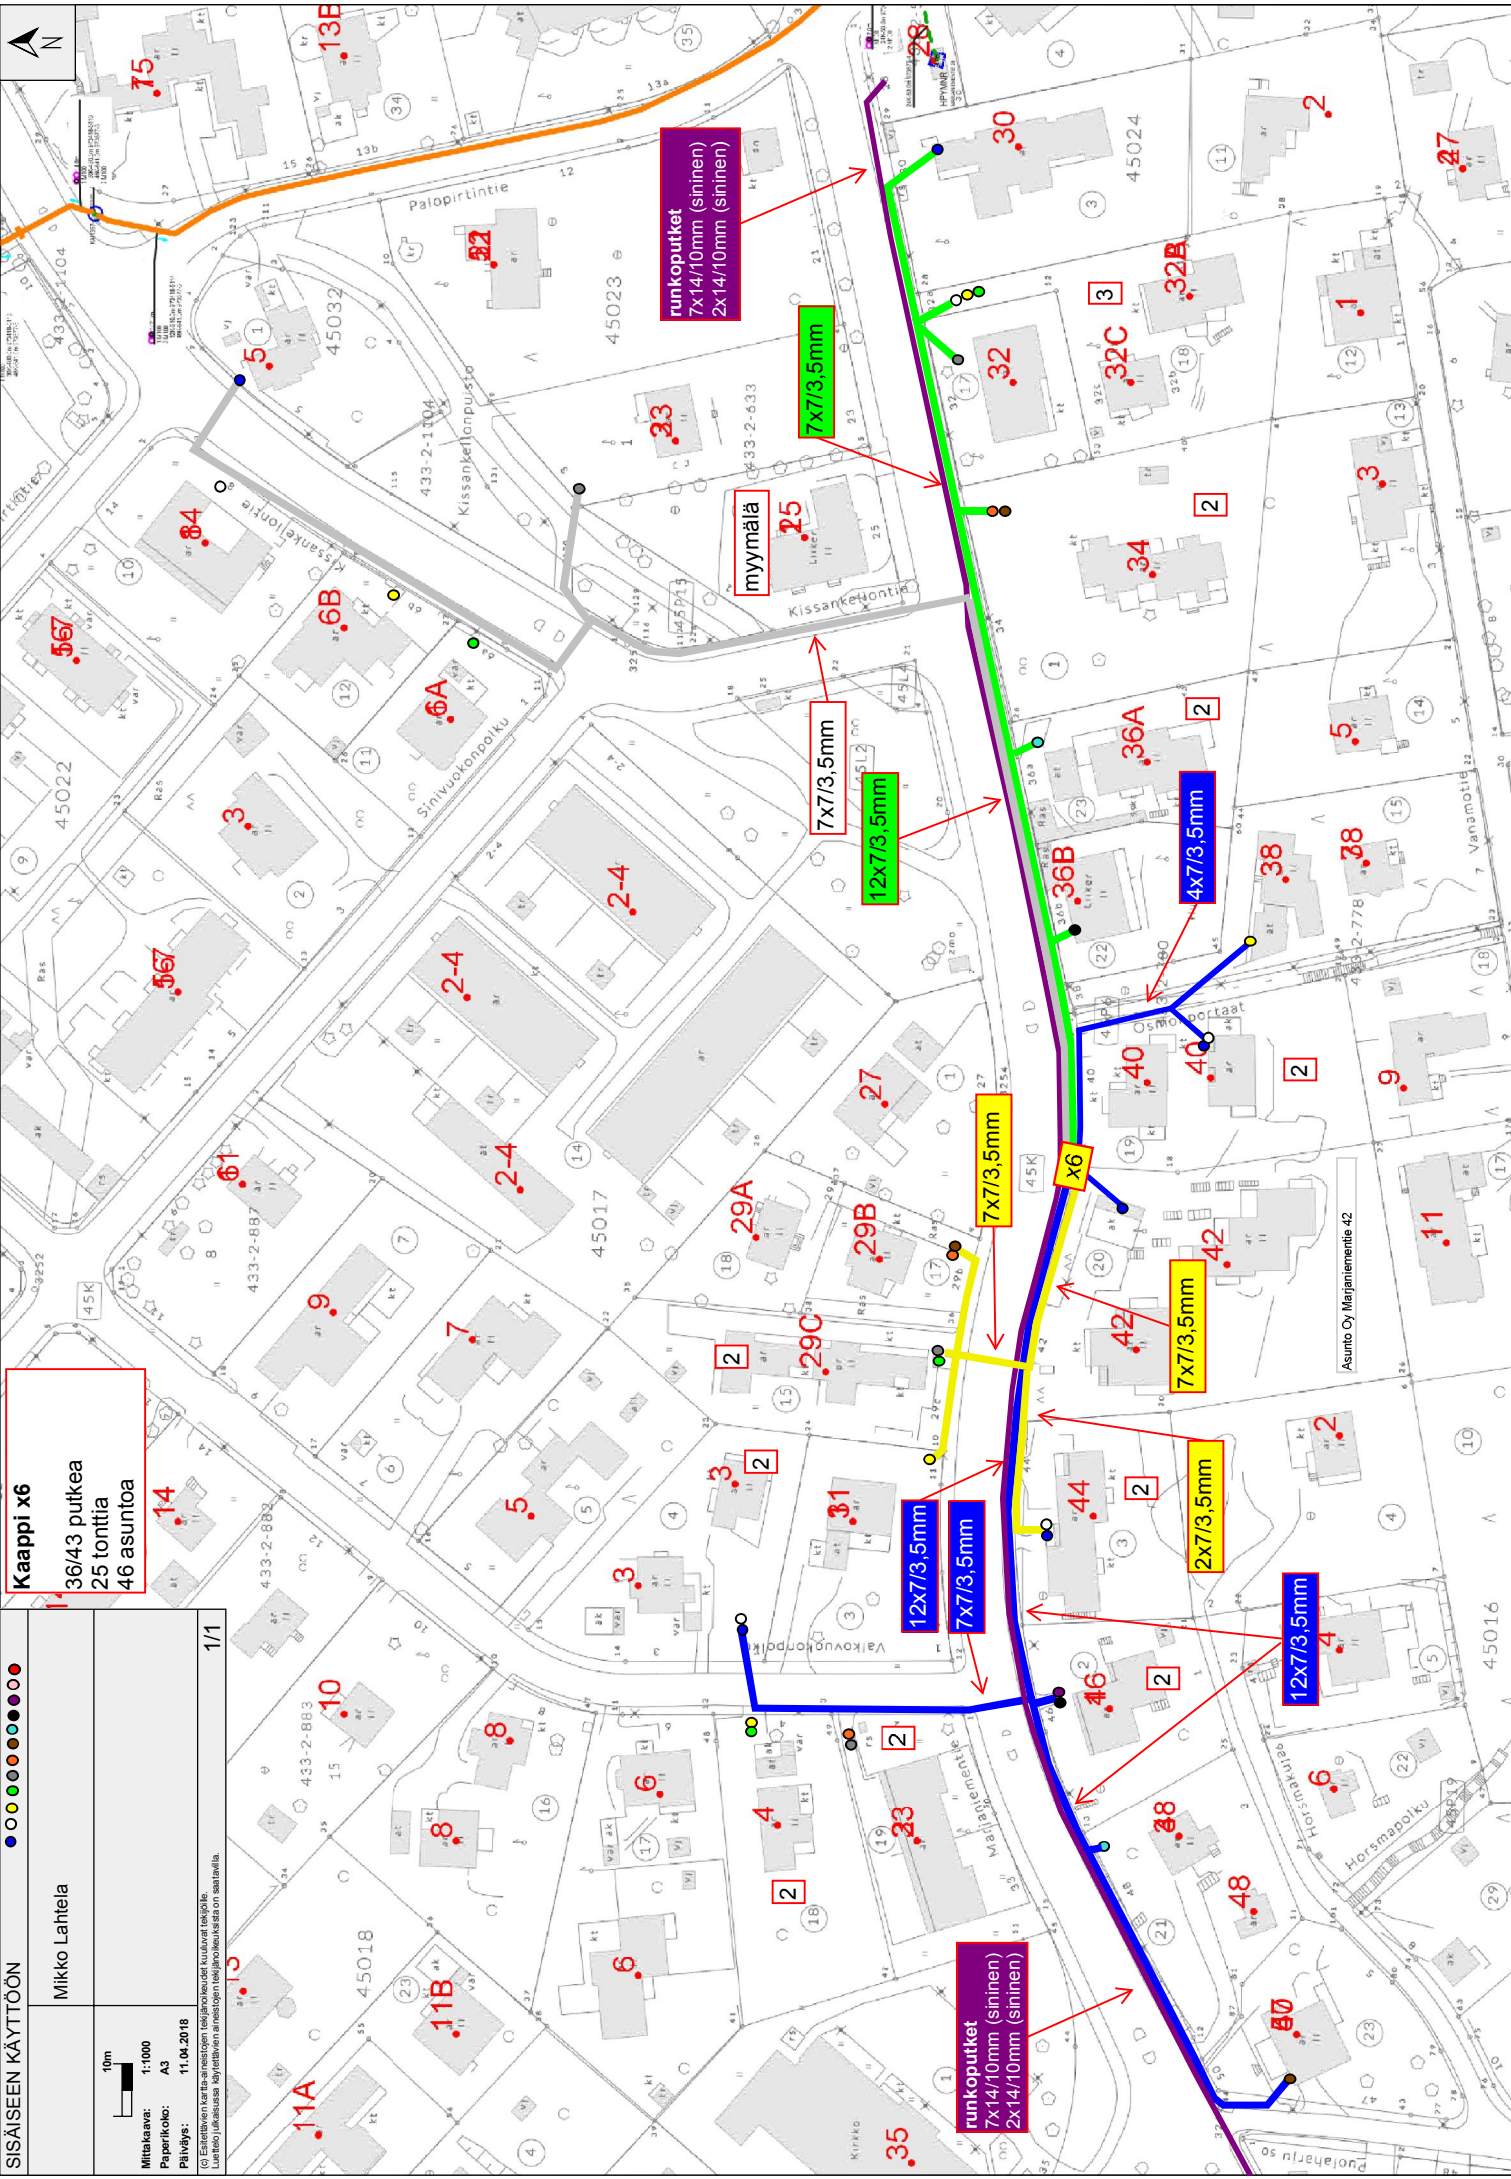

**Kaappi x6**  
 36/43 putkea  
 25 tonntia  
 46 asuntoa

**runkoputket**  
 7x14/10mm (sininen)  
 2x14/10mm (sininen)

7x7/3.5mm

7x7/3.5mm

12x7/3.5mm

7x7/3.5mm

4x7/3.5mm

7x7/3.5mm

2x7/3.5mm

12x7/3.5mm

**runkoputket**  
 7x14/10mm (sininen)  
 2x14/10mm (sininen)

**SISÄISEEN KÄYTTÖÖN**

Mikko Lahtela


10m

Mitta-kaava: 1:1000  
 Paperikoko: A3  
 Päiväys: 11.04.2018

1/1

© Esittävien kartta-aineistojen tekijänoikeudet kuuluvat teollis- ja taiteellisen oikeuden alaisena. Kaavakartta on tarkoitettu ainoastaan suunnittelun ja tiedon väläyttämiseen.



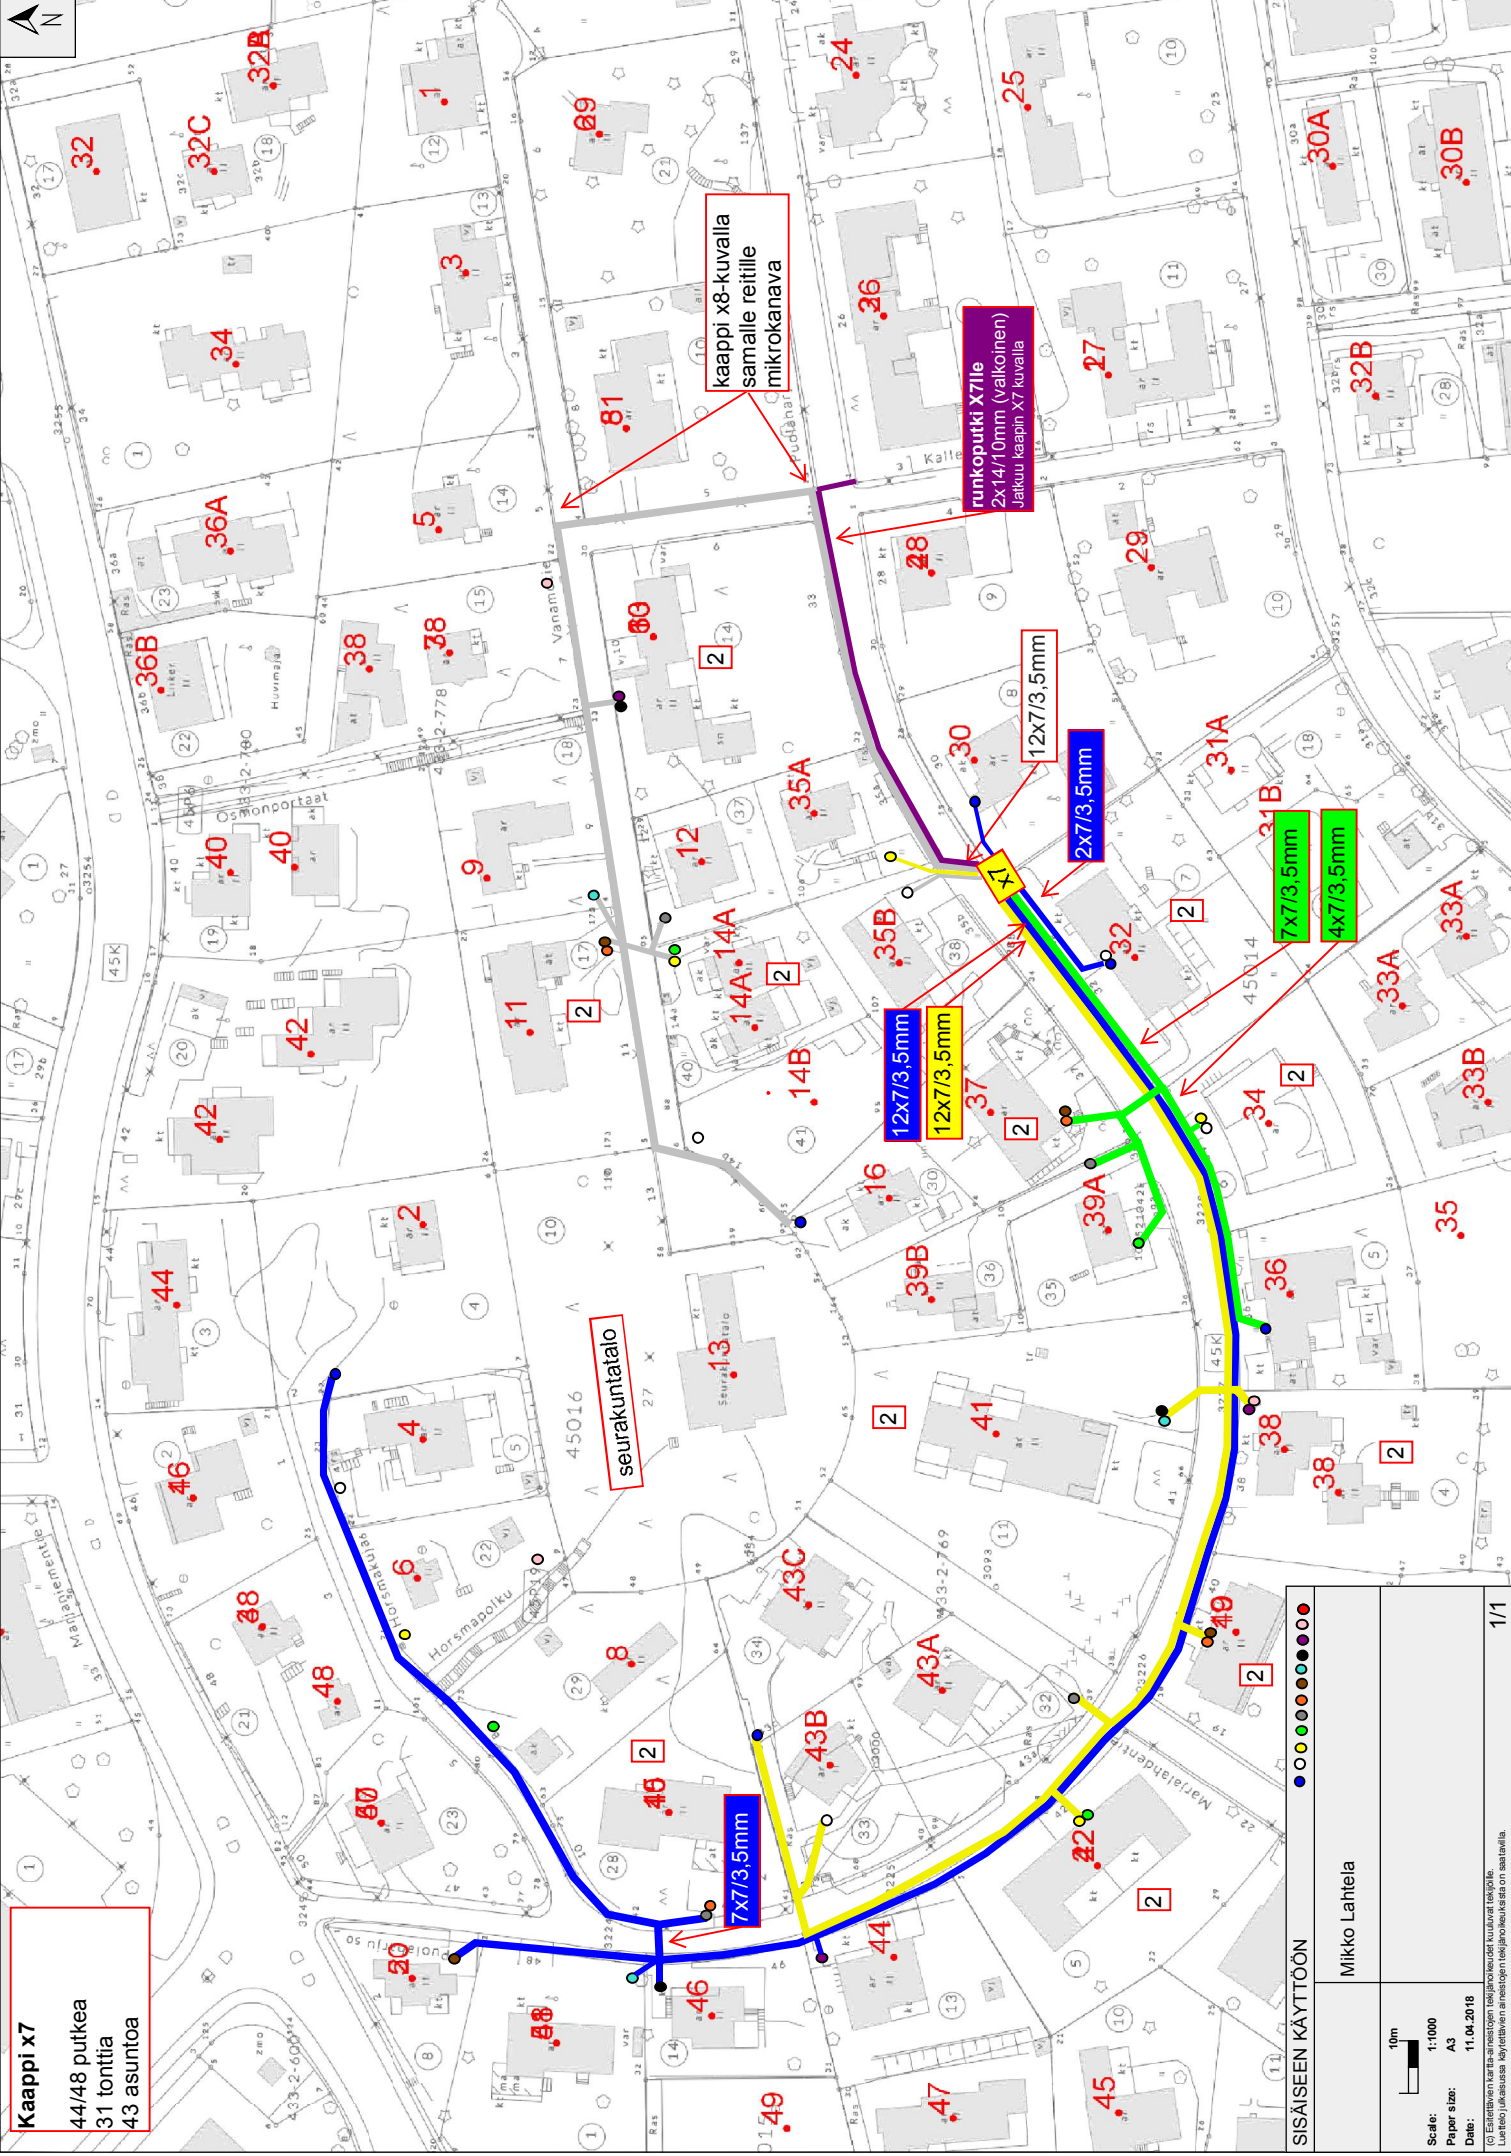

**Kaappi x7**  
 44/48 putkea  
 31 tonttia  
 43 asuntoa

kaappi x8-kuvalla  
 samalle reitille  
 mikrokanava

runkoputki X7:lle  
 2x14/10mm (valkoinen)  
 Jatkuu kaappin X7-kuvalla

seurakuntatalo

	<b>SISÄISEEN KÄYTTÖÖN</b>
Mikko Lahtela	
10m Scale: 1:1000 Paper size: A3 Date: 11.04.2018	
© Esittävien karttainen otosten tekijänoikeudet kuuluvat tekijälle. Kartan julkaisussa esittävien otosten tekijänoikeudet on säilytetty.	






Scale: 1:1000  
Paper size: A3  
Date: 11.04.2018

© Elinkeino- ja rakennusministeriön tekijänoikeudet kuuluvat tekijälle.  
Kaavakuvassa esitetyt värien merkitys on esitetty kaavakuvaan liitetyssä selityksessä.

1/1

**Kaappi x8**  
40/45 putkea  
27 tonnit  
38 asuntoa

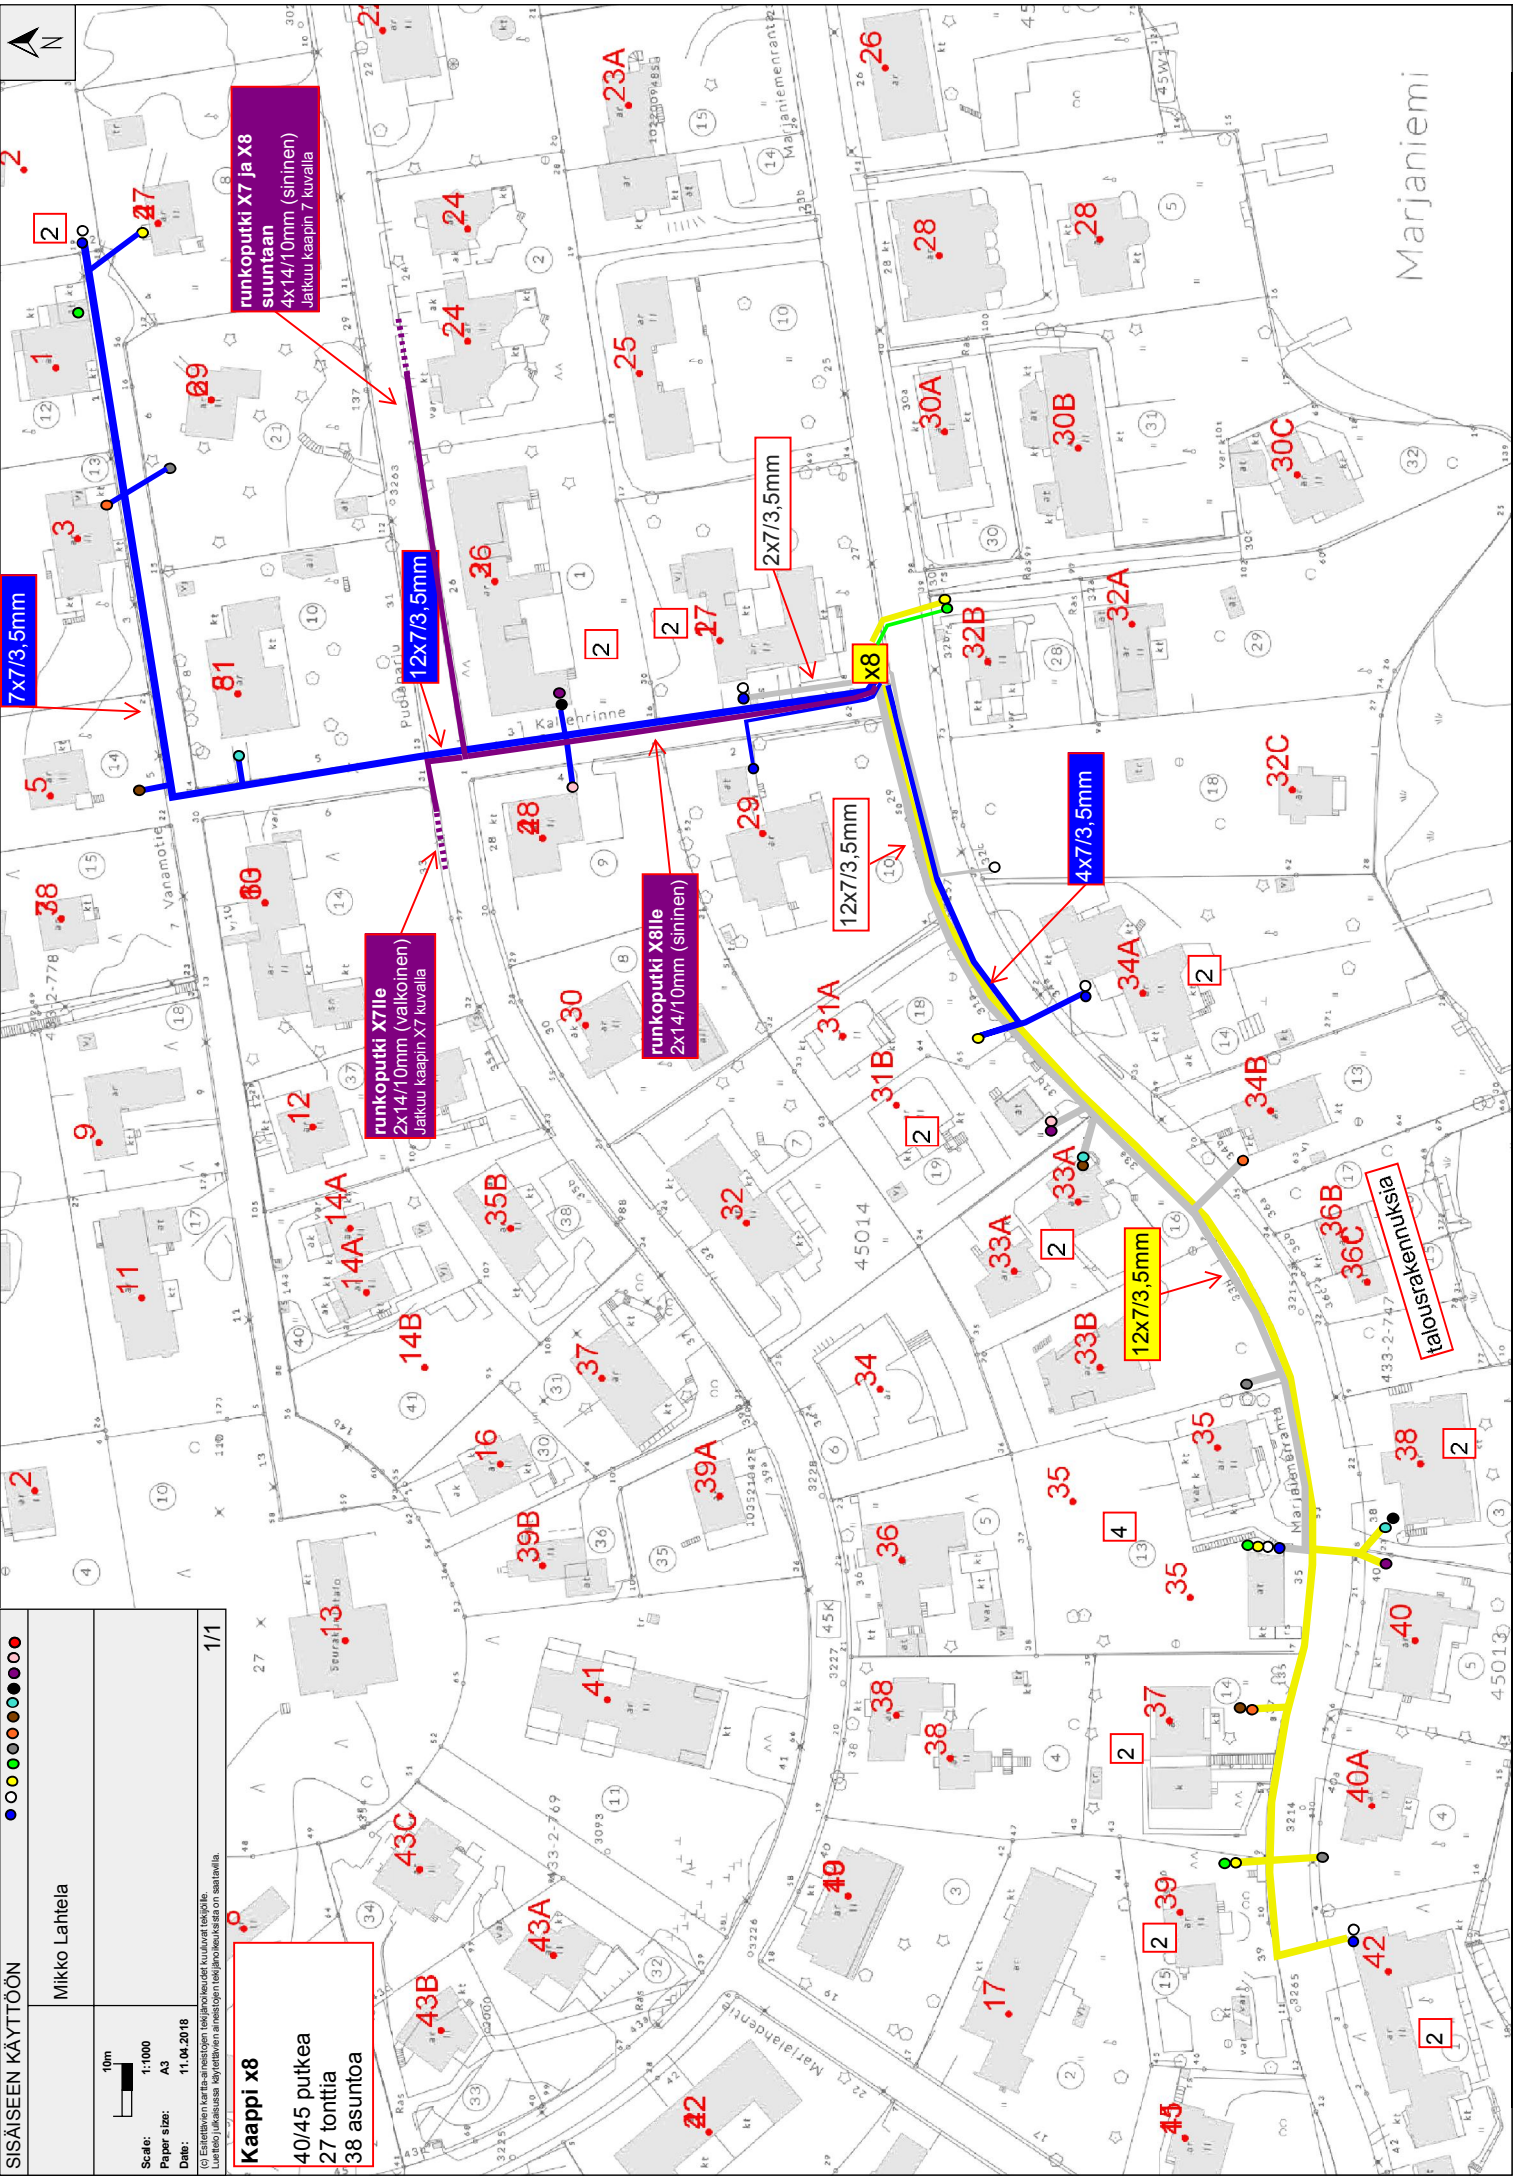

runkoputki X7 ja X8 suuntaan 4x14/10mm (sininen) Jatkuu kaappin 7 kuvalla

runkoputki X7:lle 2x14/10mm (valkoinen) Jatkuu kaappin X7 kuvalla

runkoputki X8:lle 2x14/10mm (sininen)

teleoperaattoreiden kaapista