
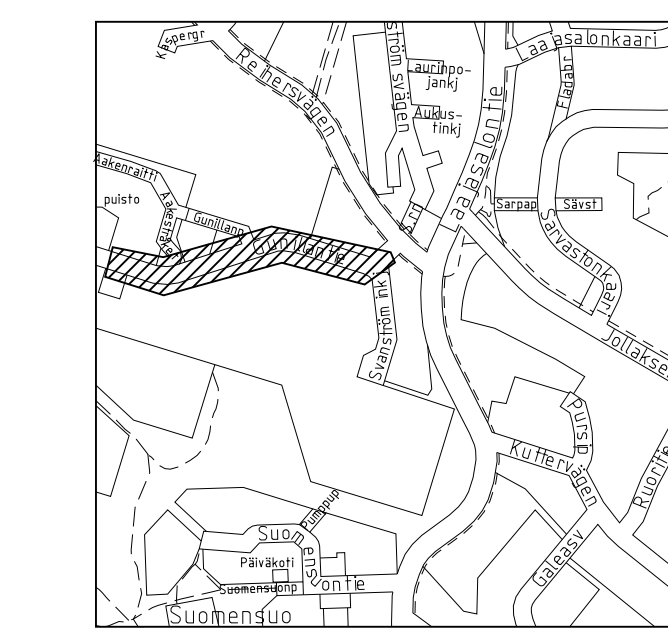


PIIRUSTUSMERKINNÄT

-  Ajorata/jalkakäytävä, asfaltti
-  Pp-tie, asfaltti, punainen
-  Nykyinen lehtipuu/havupuu (mitattu)
-  Nykyinen poistettava lehtipuu/havupuu (mitattu)
-  Istutettava havupuu
-  Betonikivi, musta
2:n kiven valkoinen betonikiviraita
3:n kiven harmaa noppakiviraita
-  Säilyvä nurmi
-  Säilyvä pensasistutus
-  Uusi nurmi tai tontin pintamateriaalin mukaan.
-  Pensasistutus
-  Metsänpohjajaksuvillisuus
-  (+19.6) Kadun likimääräinen korkeusasema
-  Reunatuki, luonnonkivi, harmaa
-  Reunatuki, madallettu, luonnonkivi, harmaa
-  Reunatuki, luiskattu, luonnonkivi, harmaa
-  Uusi tukimuuri
-  Uusi H2-kaide kiinnitettynä tukimuuriin
-  Uusi H2-kaide pengerkalteena
-  Nykyinen valaisinpylväs
-  Uusi valaisinpylväs
-  Uusi pysäkkikatos

Katu kuivatetaan kadun nykyisellä hylvevesiviemärillä.

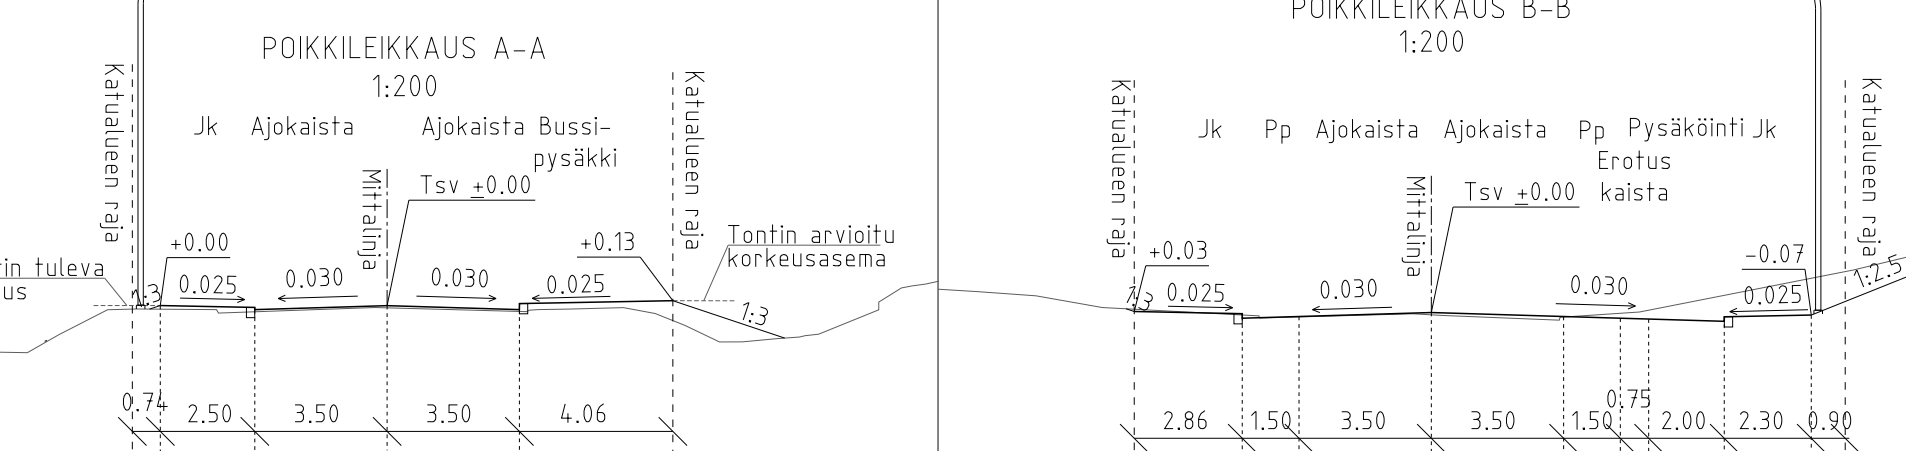

Helsinki Kaupunkiympäristön toimiala		www.hel.fi	
KAUPUNSIUNNITELMA		sähköposti: etunimi.sukunimi@hel.fi	
49. Laajasalo, Yliskylä			
GUNILLANTIE			
Välillä Aakenraitti - Svansströmkujat			
Katusuunnitelma			
MK	LIITTYÄ	NRO	KHS
1:500, 1:200	KORVAA	31617/1	KYLK
	KORVATTU	TASOKOORDINAATIO:	HYV. 15.12.2021 R. Putkonen
	ASEMAKAAVA	ETRS-GK25	TARK. 15.12.2021 I. Rantanan
	LIKENNES.	KORKEUSJÄRJESTELMÄ:	PROJ. 15.12.2021 T. Sihvonen
		N2000	HYV. 15.12.2021 A. Kaituri
			TARK. 15.12.2021 H. Jokela
			LAAT. 15.12.2021 R. Tapanila
		WSP Finland Oy Pasilan asemä-aukio 1, 13. krs 00520 Helsinki Puh: 0207 864 11	