



Jalkakäytävä	3.00
Pyörätie	2.50
Odotustila	3.44
Pysäkki	3.50
Ajorata	3.25
Ajorata	3.25
Keskisaareke	1.60
Ajorata	3.75
Pysäkki	3.50
Odotustila	3.44
Pyörätie	1.50
Jalkakäytävä	2.32
Reuna-alue	0.86

Reuna-alue	0.50
Jalkakäytävä	2.00
Pyörätie	2.63
Erotuskaisista	1.18
Ajokaista	3.65
Keskisaareke	1.09
Ajokaista	3.25
Erotuskaisista	3.32
Jk+pp-tie	1.25
Reuna-alue	3.47
Reuna-alue	2.42

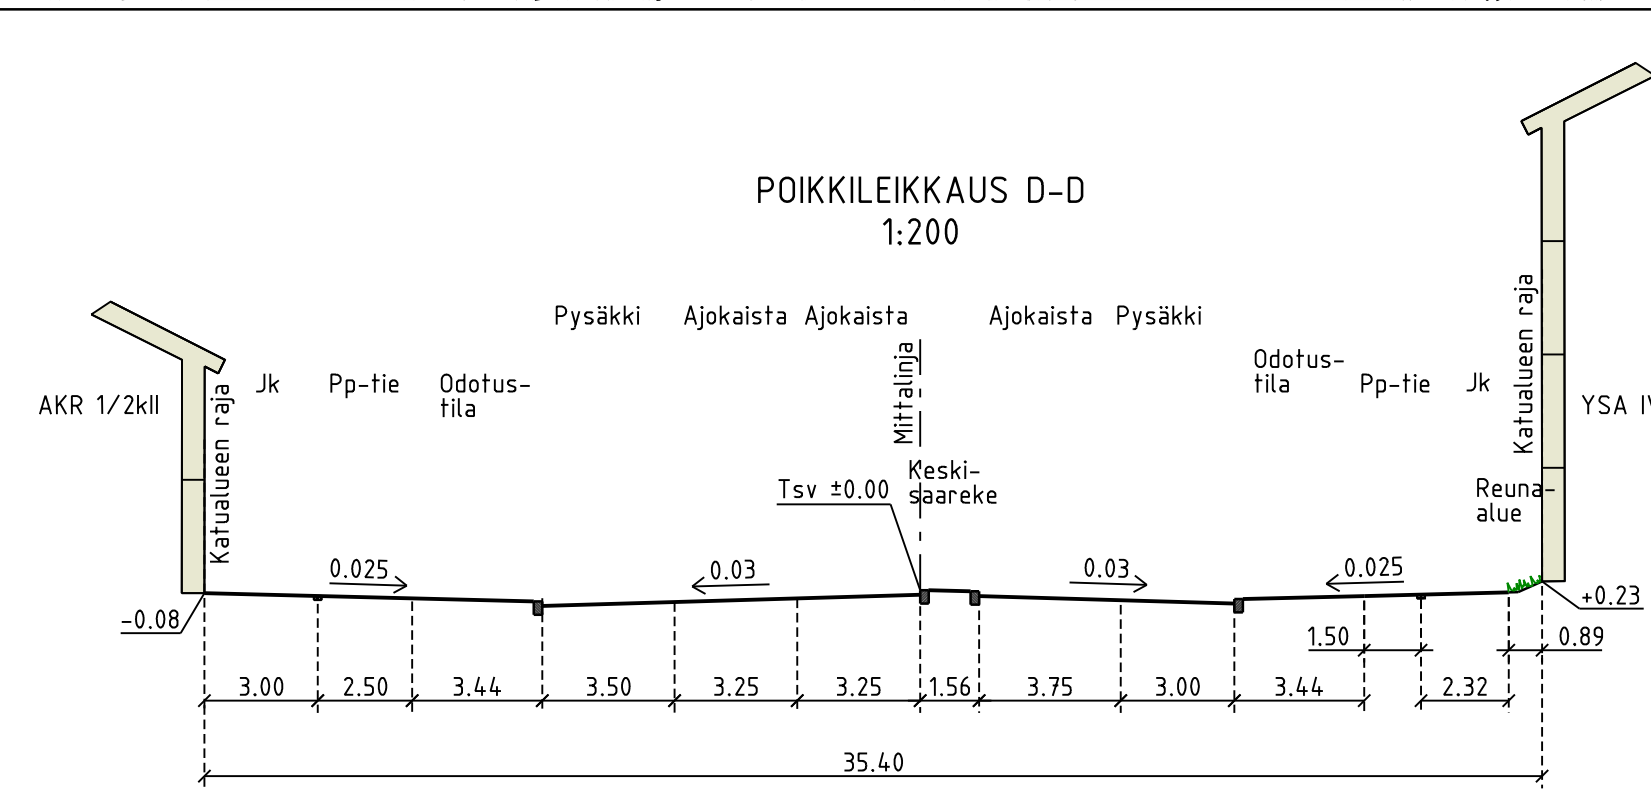

- PIIRUSTUSMERKINNÄT**
- Ajorata/jalkakäytävä ja pp, asfalttia
  - Noppakiveys, harmaa
  - Betonikiveys, harmaa
  - Betonikiveys, musta
  - Nurmetus
  - Pensastutustus
  - Uusi rakennus
  - Kadun likimääräinen korkoasema
  - Kadun nykyinen korkoasema
  - Nykyinen lehtipuu
  - Istutettava lehtipuu
  - Poistettava lehtipuu
  - Reunatuki, luonnonkivi harmaa
  - Reunatuki, madallettu/luiskattu, luonnonkivi, harmaa
  - 2:n kiven harmaa noppakiviraita
  - 3:n kiven harmaa noppakiviraita
  - Valaisinylväs
  - Nykyinen valaisinylväs
  - Poistettava valaisinylväs
  - Pysäkkikatos ja roska-astia
  - Liikennevalo-ohjattu liittymä
  - Portaalit:**
  - Uusi
  - Poistettava

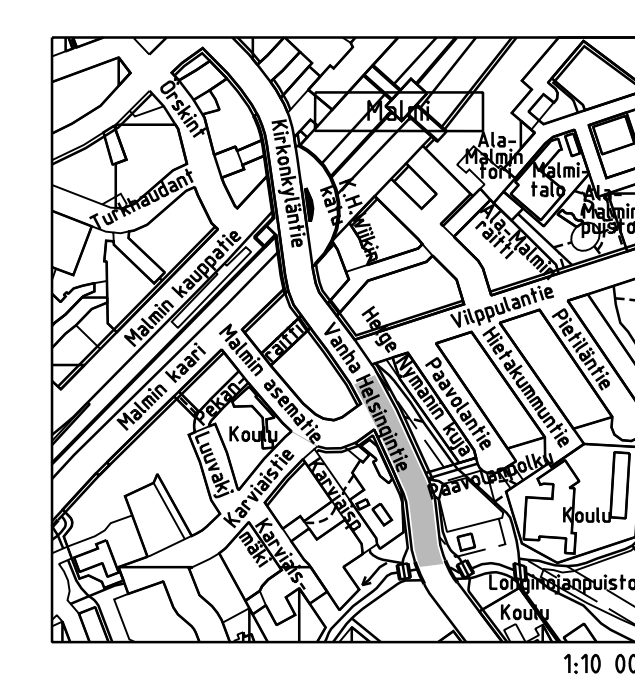

Kuivatus hoidetaan katukohtaisella hulevesiviemäröinnillä

**Helsinki** Kaupunkiympäristön toimiala www.hel.fi  
sähköposti: etunimi.sukunimi@hel.fi

KAUP. OSA, OSA-ALUE  
38. Malmi, Ala-Malmi

**VANHA HELSINGINTIE**  
välillä Malmin asematie - Longinoja

Katusuunnitelma

MK	LIITTYY	NRO	KHS	
1:500	KORVAA	31191/2	KYLK	
1:200	KORVATTU	TASOKOORDINAATIO:	HYV.	5.5.2020
	ASEMAKAAVA	ETRS-GK25	TARK.	5.5.2020
	7737, 9015, 12274	KORKEUSJÄRJESTELMÄ:	PROJ.	5.5.2020
	6503-1	N2000	HYV.	1.5.2020
			TARK.	1.5.2020
			LAAT.	1.5.2020

**Finmap Infra** Ratapihantie 11, PL 114, 00521 HELSINKI  
p. (09) 8565 3800, fax (09) 8565 3850  
www.finmap-infra.fi

Reetta Putkonen
Ismo Rantanen
Anni Tirri
Marko Ranta
Satu Suokas
Paula Salminen