


2.9.2021 13.00.15

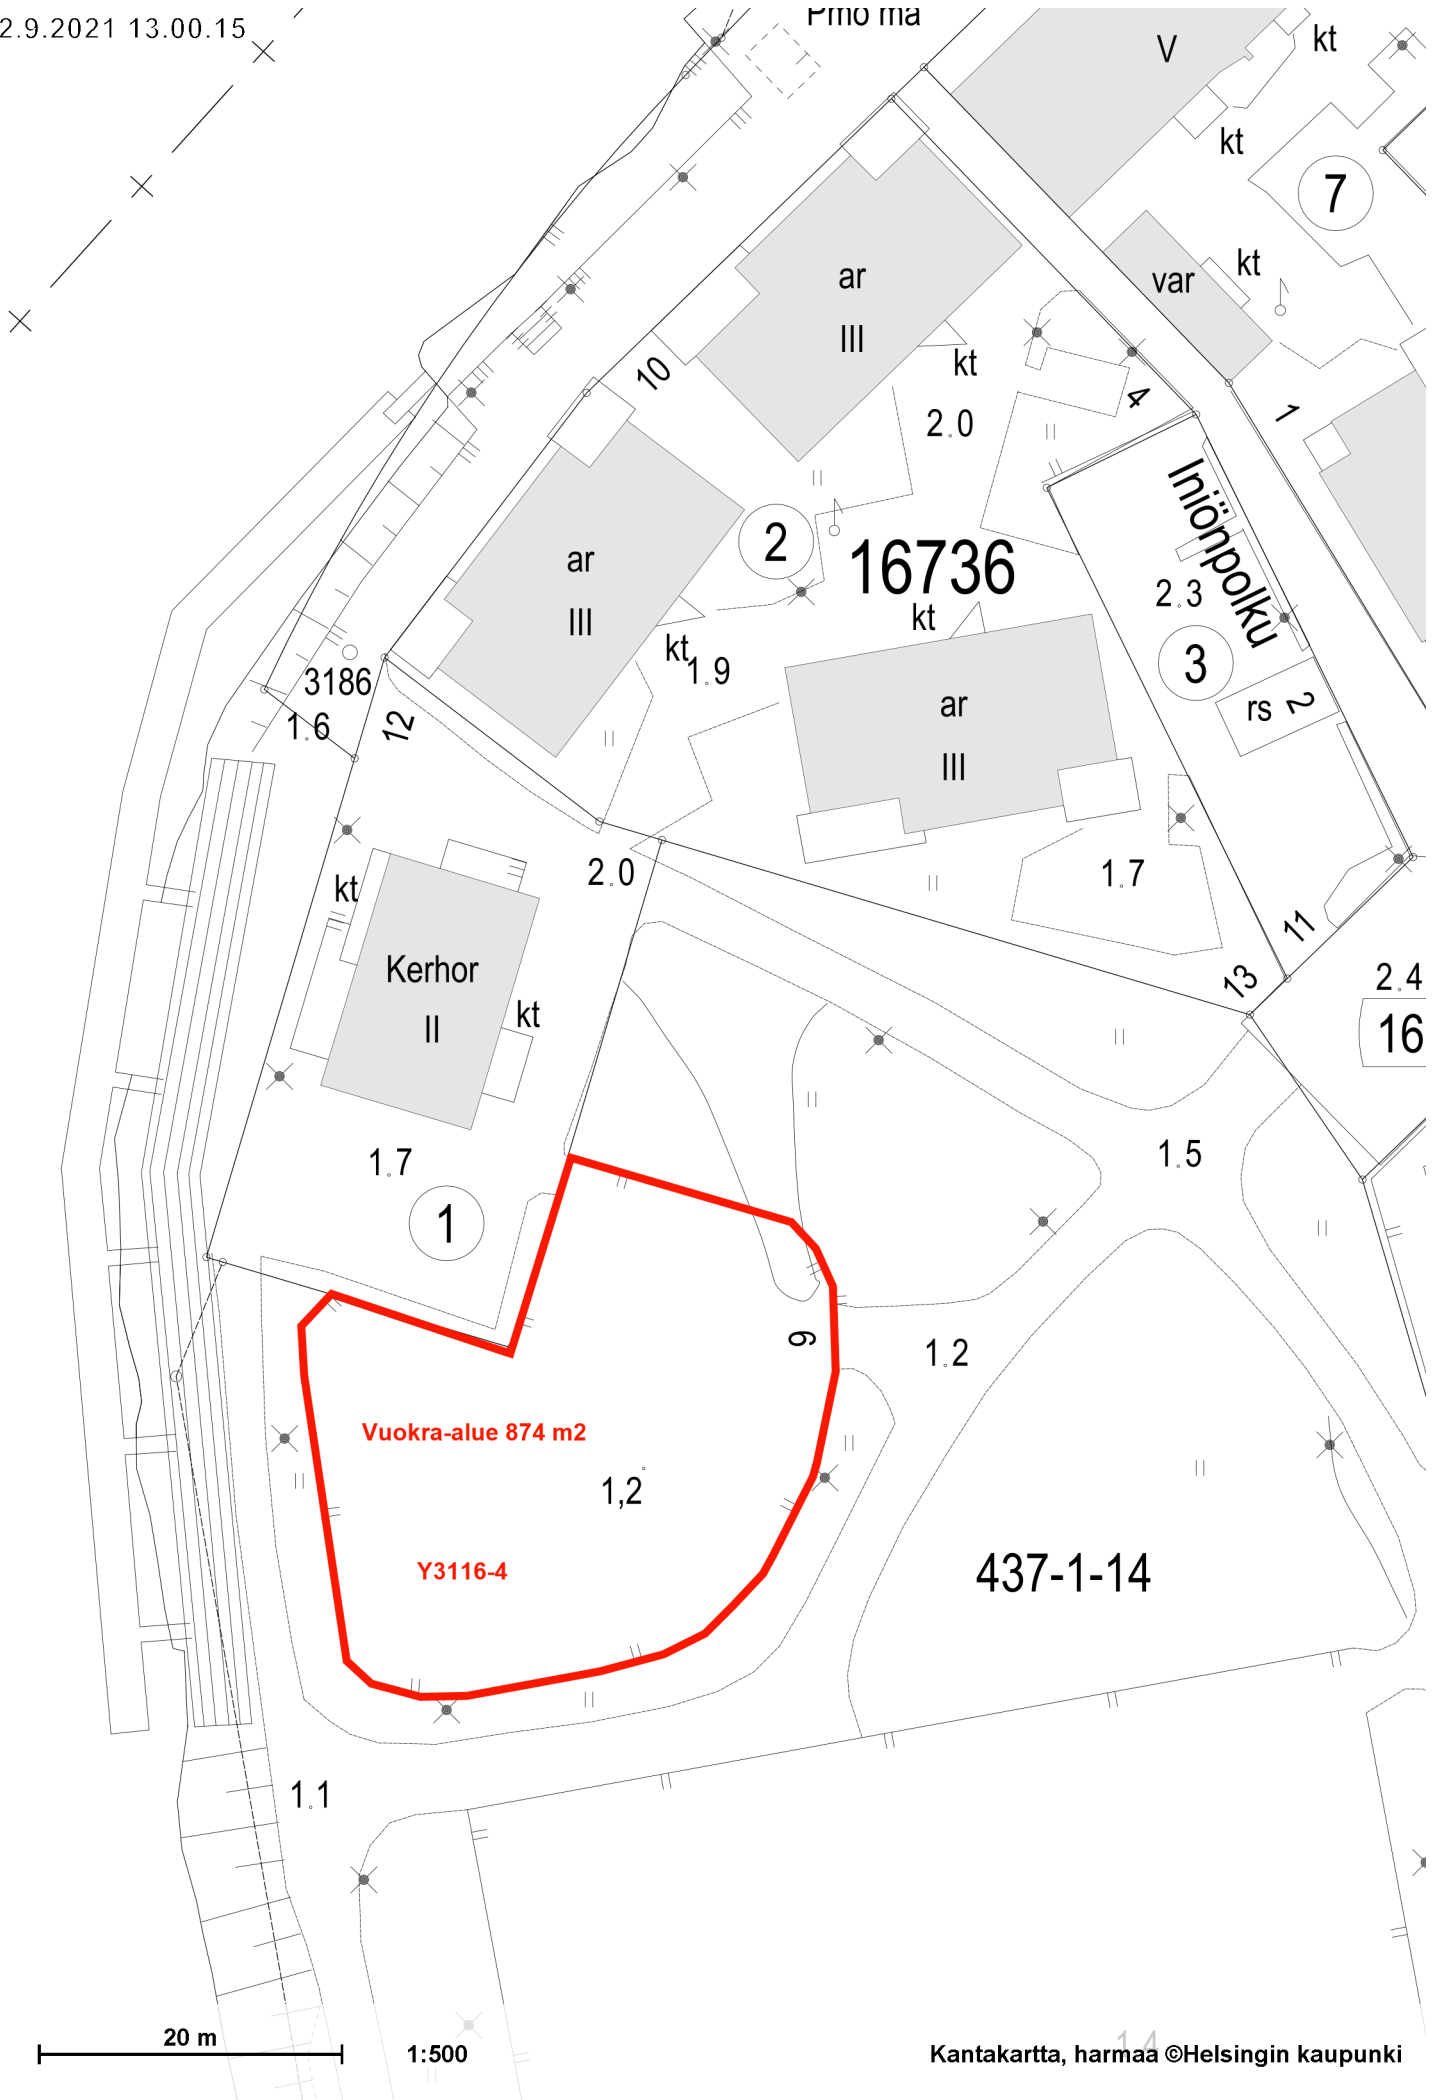

16736

Vuokra-alue 874 m2

Y3116-4

437-1-14

20 m

1:500

Kantakartta, harmaa ©Helsingin kaupunki