


POIKKILEIKKAUS A-A  
1:200

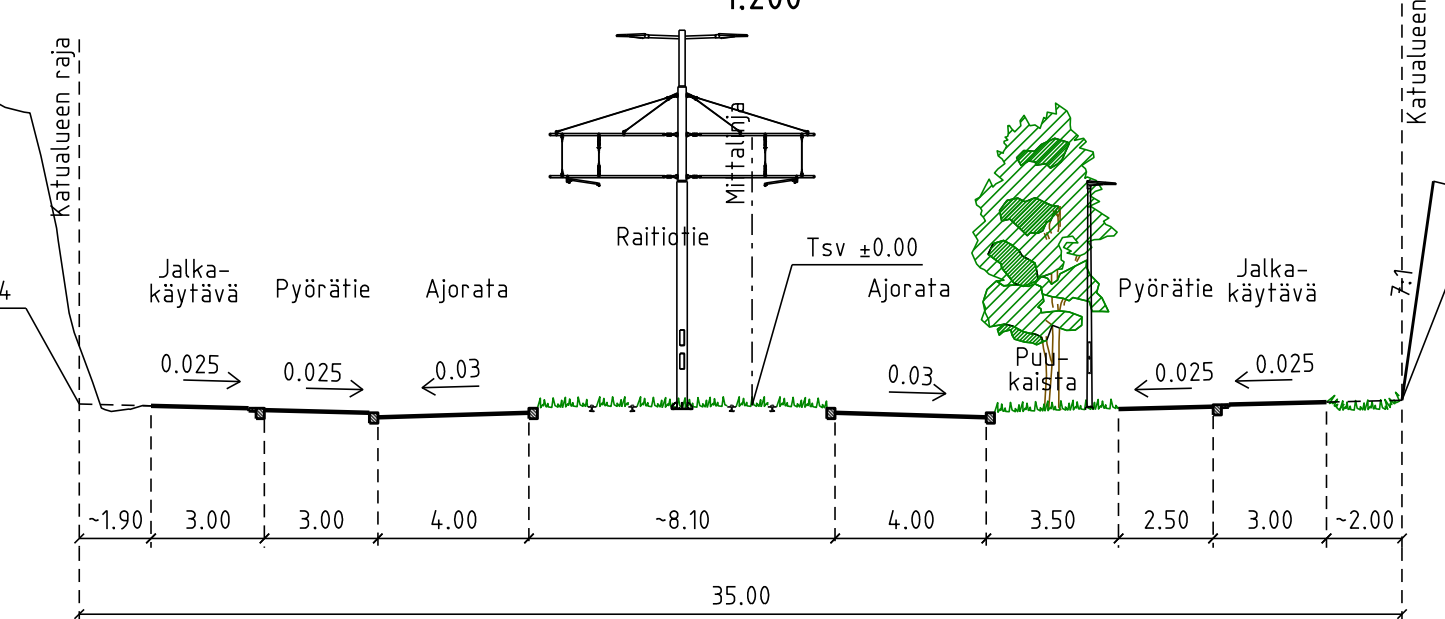

VL

A Viilarintie

A

Reuna-alue	-1.90
Jalkakäytävä	-3.00
Pyörätie	3.00
Ajokaista	4.00
Raitiotie	8.10
Ajokaista	4.00
Puukaista	3.50
Pyörätie	2.50
Jalkakäytävä	3.00
Reuna-alue	1.00
Kallioseinämä	-0.95

Kallioseinämä	-0.85
Reuna-alue	-2.40
Jalkakäytävä	2.50
Pyörätie	2.50
Odotustila	2.74
Pysäkkisyvennyks	3.00
Ajokaista	3.50
Raitiotie	12.65
Erotuskaista	2.40
Ajokaista	3.00
Ajokaista	3.50
Erotuskaista	-2.05
Pyörätie	2.50
Jalkakäytävä	3.00
Reuna-alue	-1.50

Pyöräpysäköinti	
Reuna-alue	-2.40
Jalkakäytävä	3.00
Pyörätie	3.00
Ajokaista	3.00
Ajokaista	3.50
Raitiotiepysäkki	3.50
Raitiotie	6.20
Raitiotiepysäkki	3.50
Ajokaista	3.50
Pysäkkisyvennyks	3.00
Odotustila	3.44
Pyörätie	2.50
Jalkakäytävä	2.50
Reuna-alue	-0.80


Reuna-alue	-1.60
Jalkakäytävä	-2.80
Pyörätie	3.00
Ajokaista	4.00
Raitiotie	~7.95
Ajokaista	4.00
Puukaista	3.50
Pyörätie	2.50
Jalkakäytävä	3.00
Reuna-alue	1.00
Kallioseinämä	-0.50
Reuna-alue	-1.00

PIIRUSTUSMERKINNÄT

- Ajorata/jalkakäytävä, asfalttia
- Pyörätie, punainen asfaltti
- Noppakiveys, punainen
- Betonikiveys, punamusta
- Betonikiveys, vaalean harmaa 3:n kiven harmaa nupukiviraita
- Betonikiveys, musta 2:n kiven valkoinen betonikiviraita 3:n kiven harmaa noppakiviraita
- Betonikiveys, valkoinen
- Raitiofiealue, betoni / nurmetus
- Raitiotien ylityspaikka, betoni
- Nurmetus, uusien rakennusten kohdalla alle 1,5 m leveät nurmialueet kiveään rakennusten valmistuttua
- Asemakaavaehdotuksen nro 12550 mukainen rakentaminen
- Istutettava lehtipuu
- Nykyinen puusto
- Kiskot
- Reunatuki, luonnonkivi, punainen/harmaa
- Reunatuki, madallettu/luiskattu, luonnonkivi, punainen/harmaa
- Reunatuki, upotettu, luonnonkivi, punainen/harmaa
- 2:n kiven punainen noppakiviraita
- 3:n kiven punainen noppakiviraita

- Kaide
- Pysäkkikatos
- Liikennevalo-ohjattu liittymä
- Ratasähköpölväs valaisimilla
- Valaisinpölväs
- Kadun likimääräinen korkeusasema

Kuivatus hoidetaan katukohtaisella hulevesiviemäröinnillä.

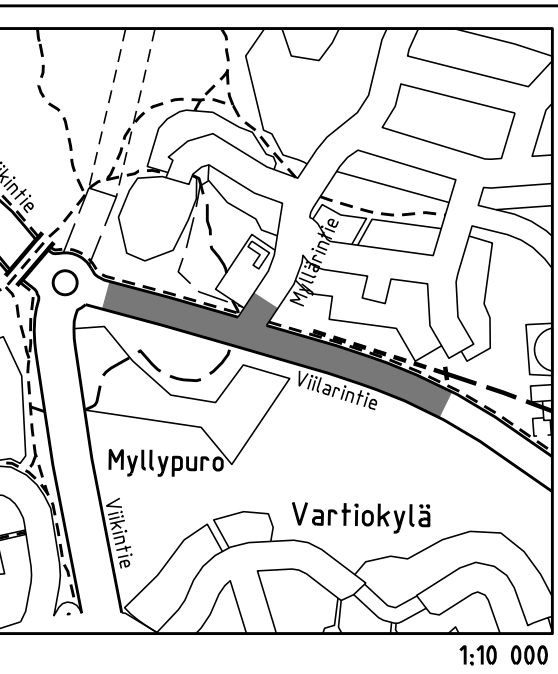

<b>Helsinki</b> Kaupunkiympäristön toimiala <small>www.hel.fi sähköposti: etunimi.sukunimi@hel.fi</small>		<small>KAUP OSA, OSA-ALUE</small> <b>45 Vartiokylä, Myllypuro</b>	
<b>VIILARINTIE</b> välillä Viikintie - kortteli 45101, tontti 18		<b>MYLLÄRINTIE</b> Viilarintien liittymä	
<b>Katusuunnitelma</b>			
MK	LIITTYY 30934/5, 30935/2	NRO	30935/1
1:500	KORVAA	TASOKOORDINAATISTO: ETRS-GK25	KHS
	KORVATTU	KORKEUSJÄRJESTELMÄ: N2000	YTLK
	ASEMAKAAVA 12400, 8844, 8158, 7430, 7188		HYV 25.2.2019, R. Putkonen
	LIKENNES 6588-7		TARK 25.2.2019, I. Rantanen
			PROJ 25.2.2019, O. Haanpera
			HYV 25.2.2019, J. Oinaoja
			TARK 25.2.2019, T. Karvonen
			LAAT 25.2.2019, R. Larsson / Ramboll Finland Oy
Raide-Jokerin projektitoimisto <small>Valimotie 1, 00380 Helsinki raidejokeri@hel.fi</small>			