


Kartta maanalaisesta vuokrauksesta S0154-357, Kiinteistö Oy Mosaiikkitorin Pysäköintilaitos

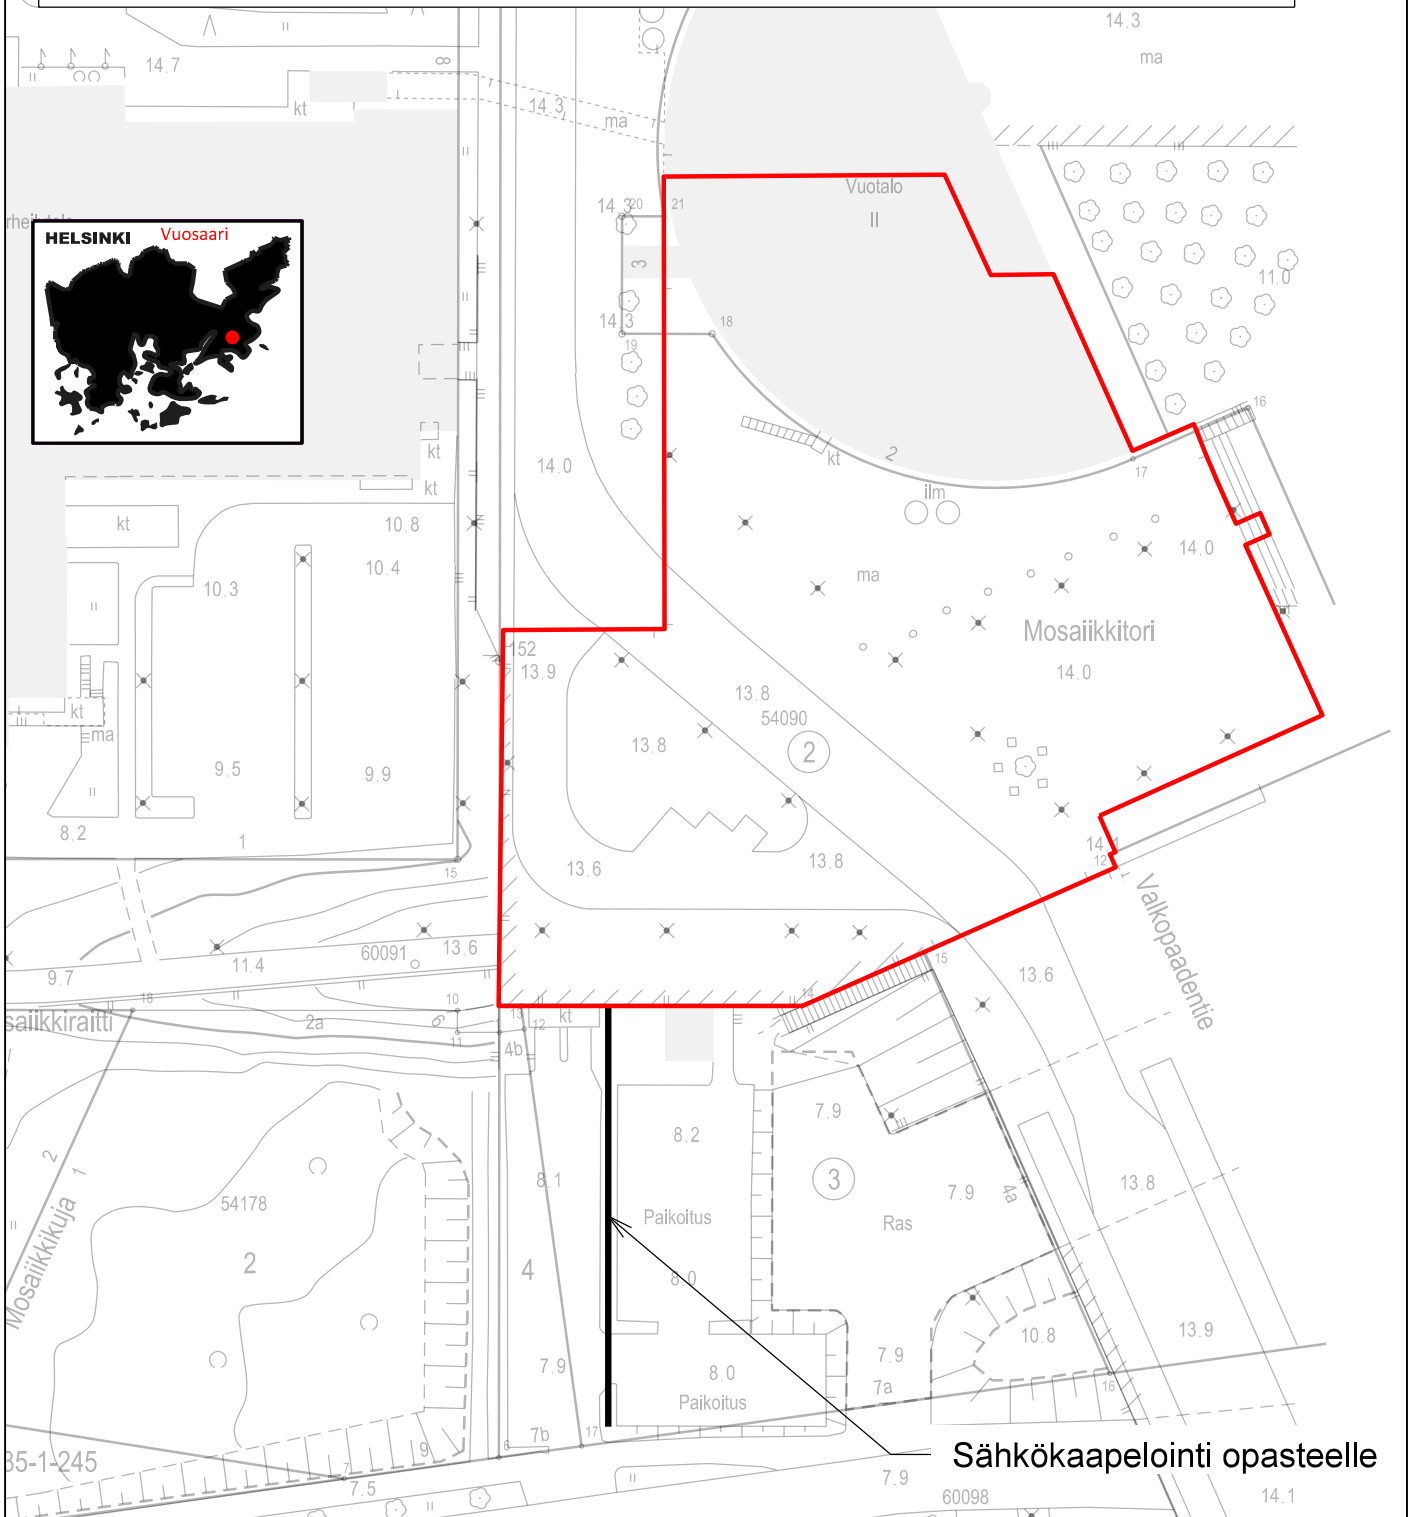

Sähkökaapelointi opasteelle