


3. Teollisuuskadun katetun kaupunkitilan katualue

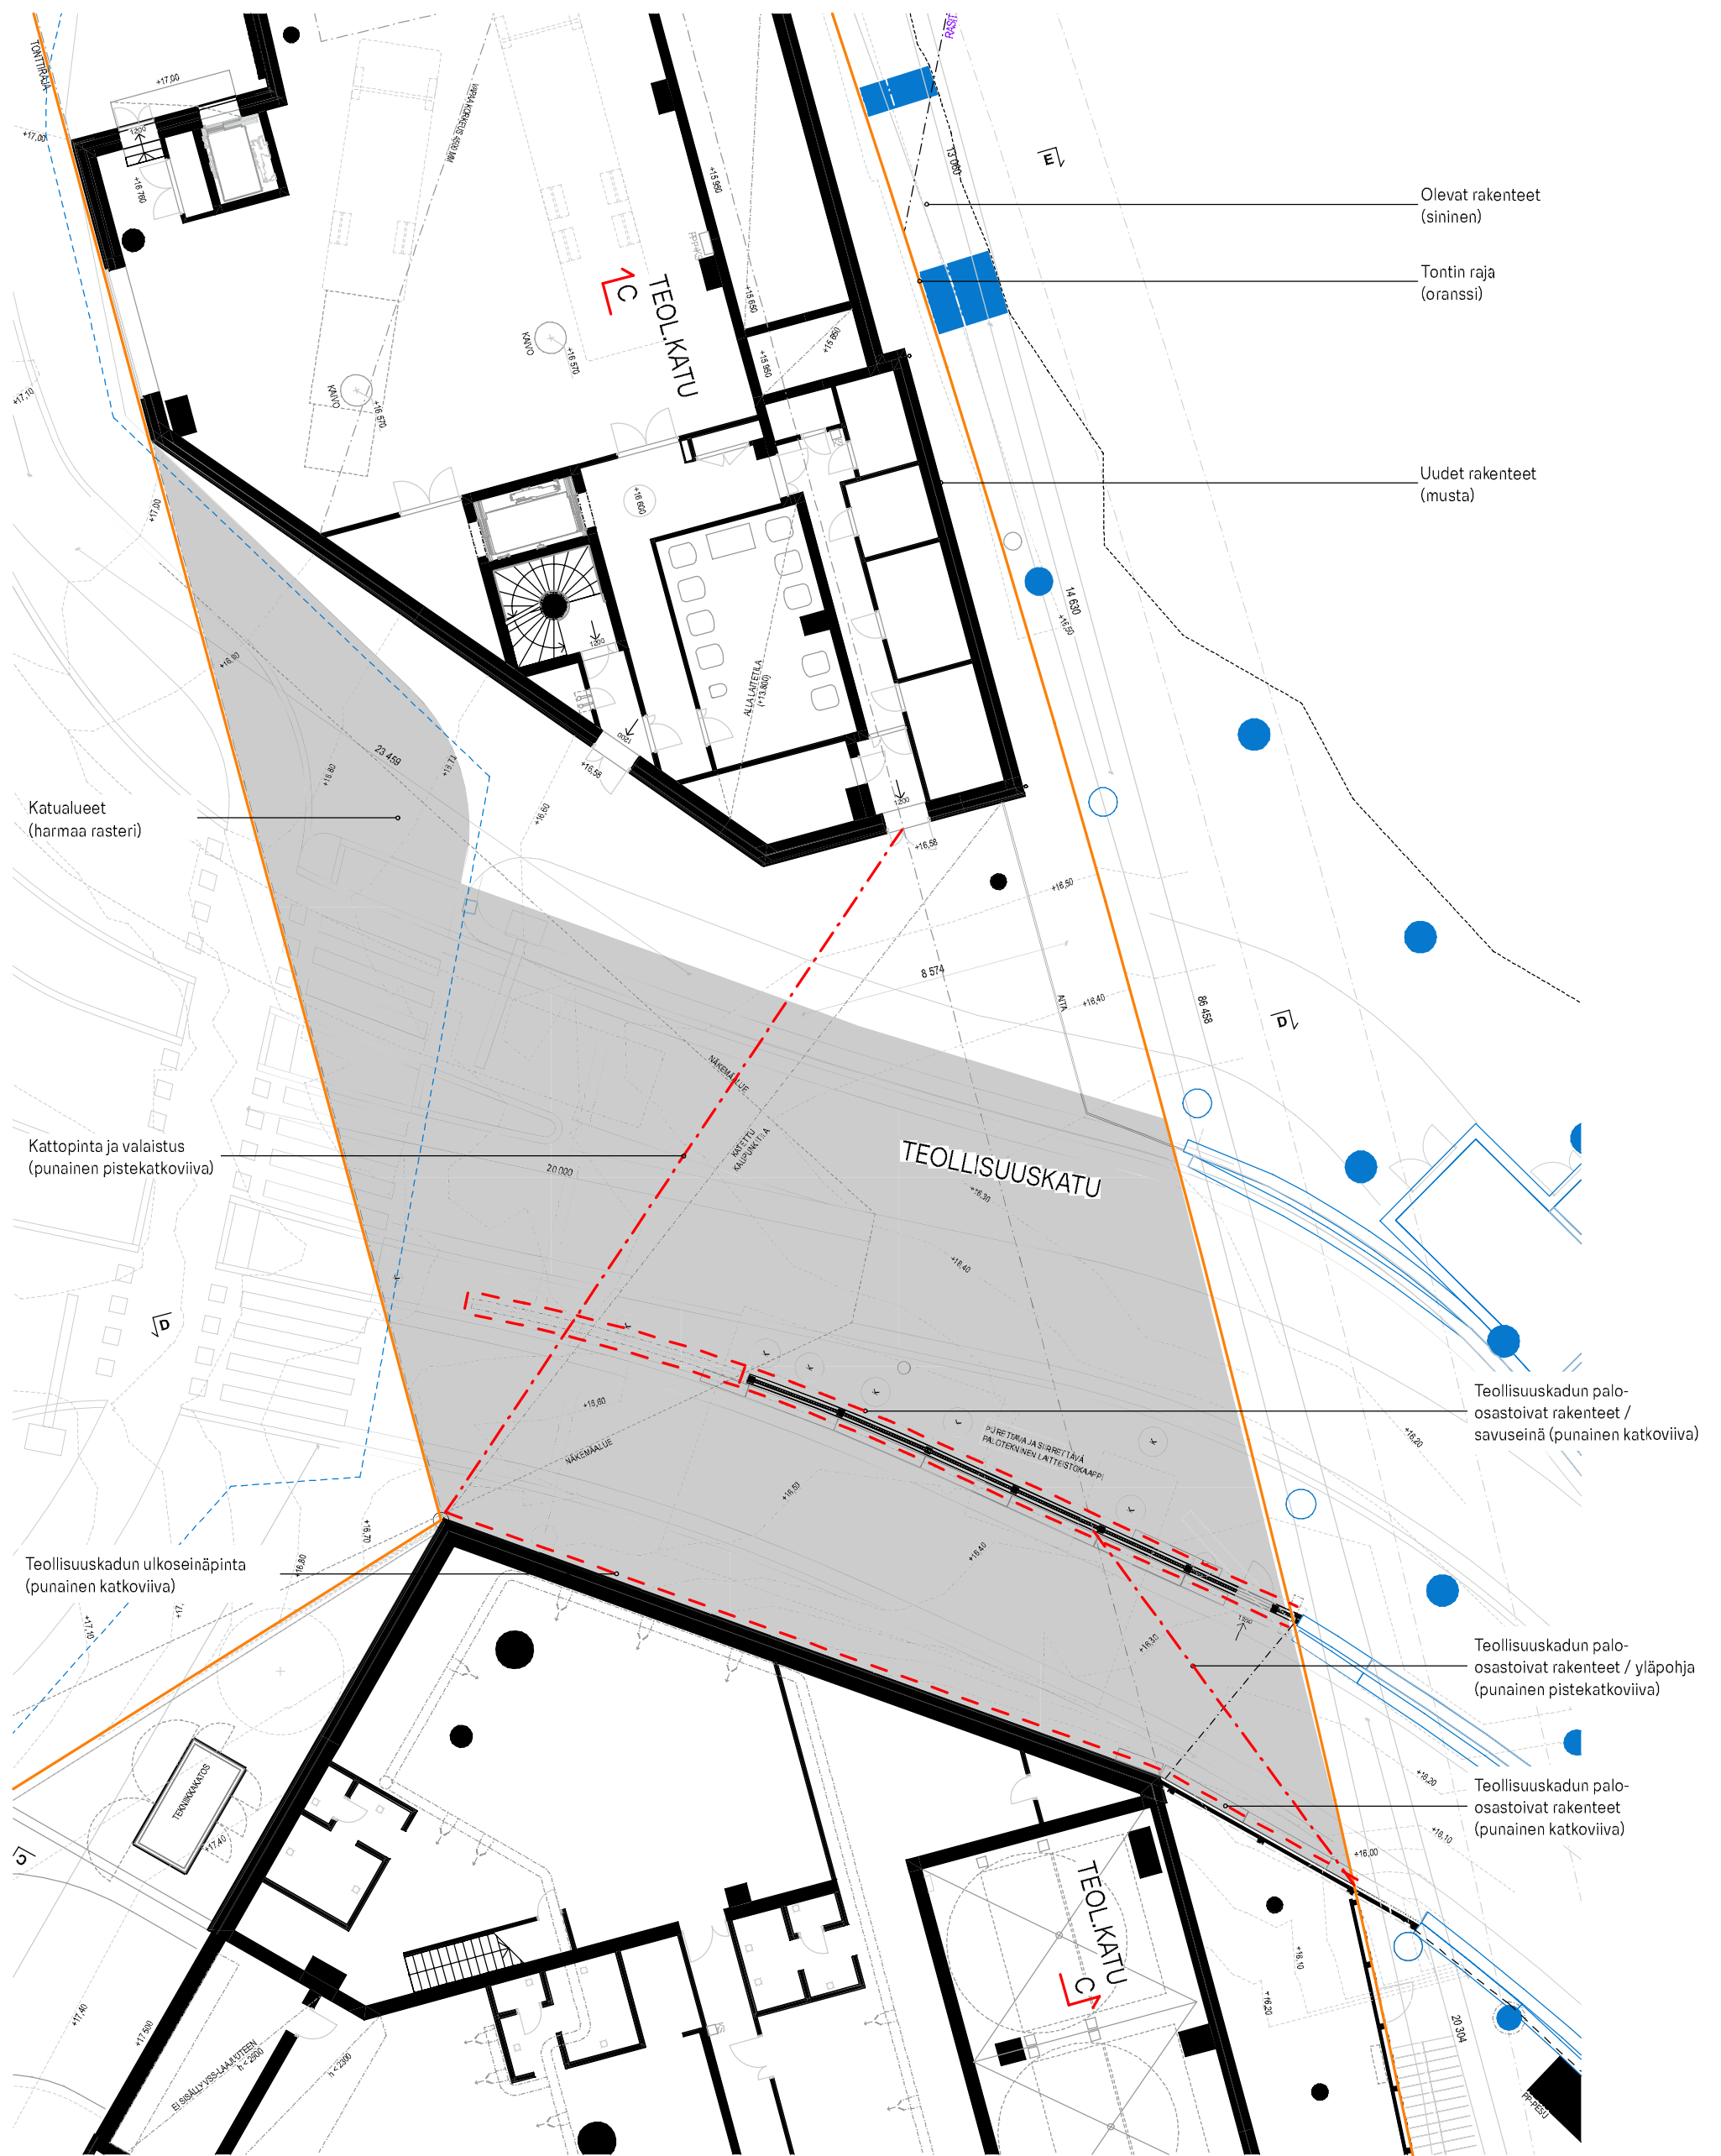

TASO +16 500
TEOLLISUUSKATU