




LEIKKAUS A-A

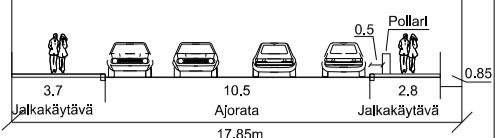



LEIKKAUS B-B

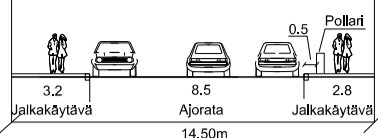

LEIKKAUS C-C

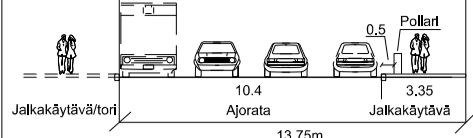

LEIKKAUS D-D

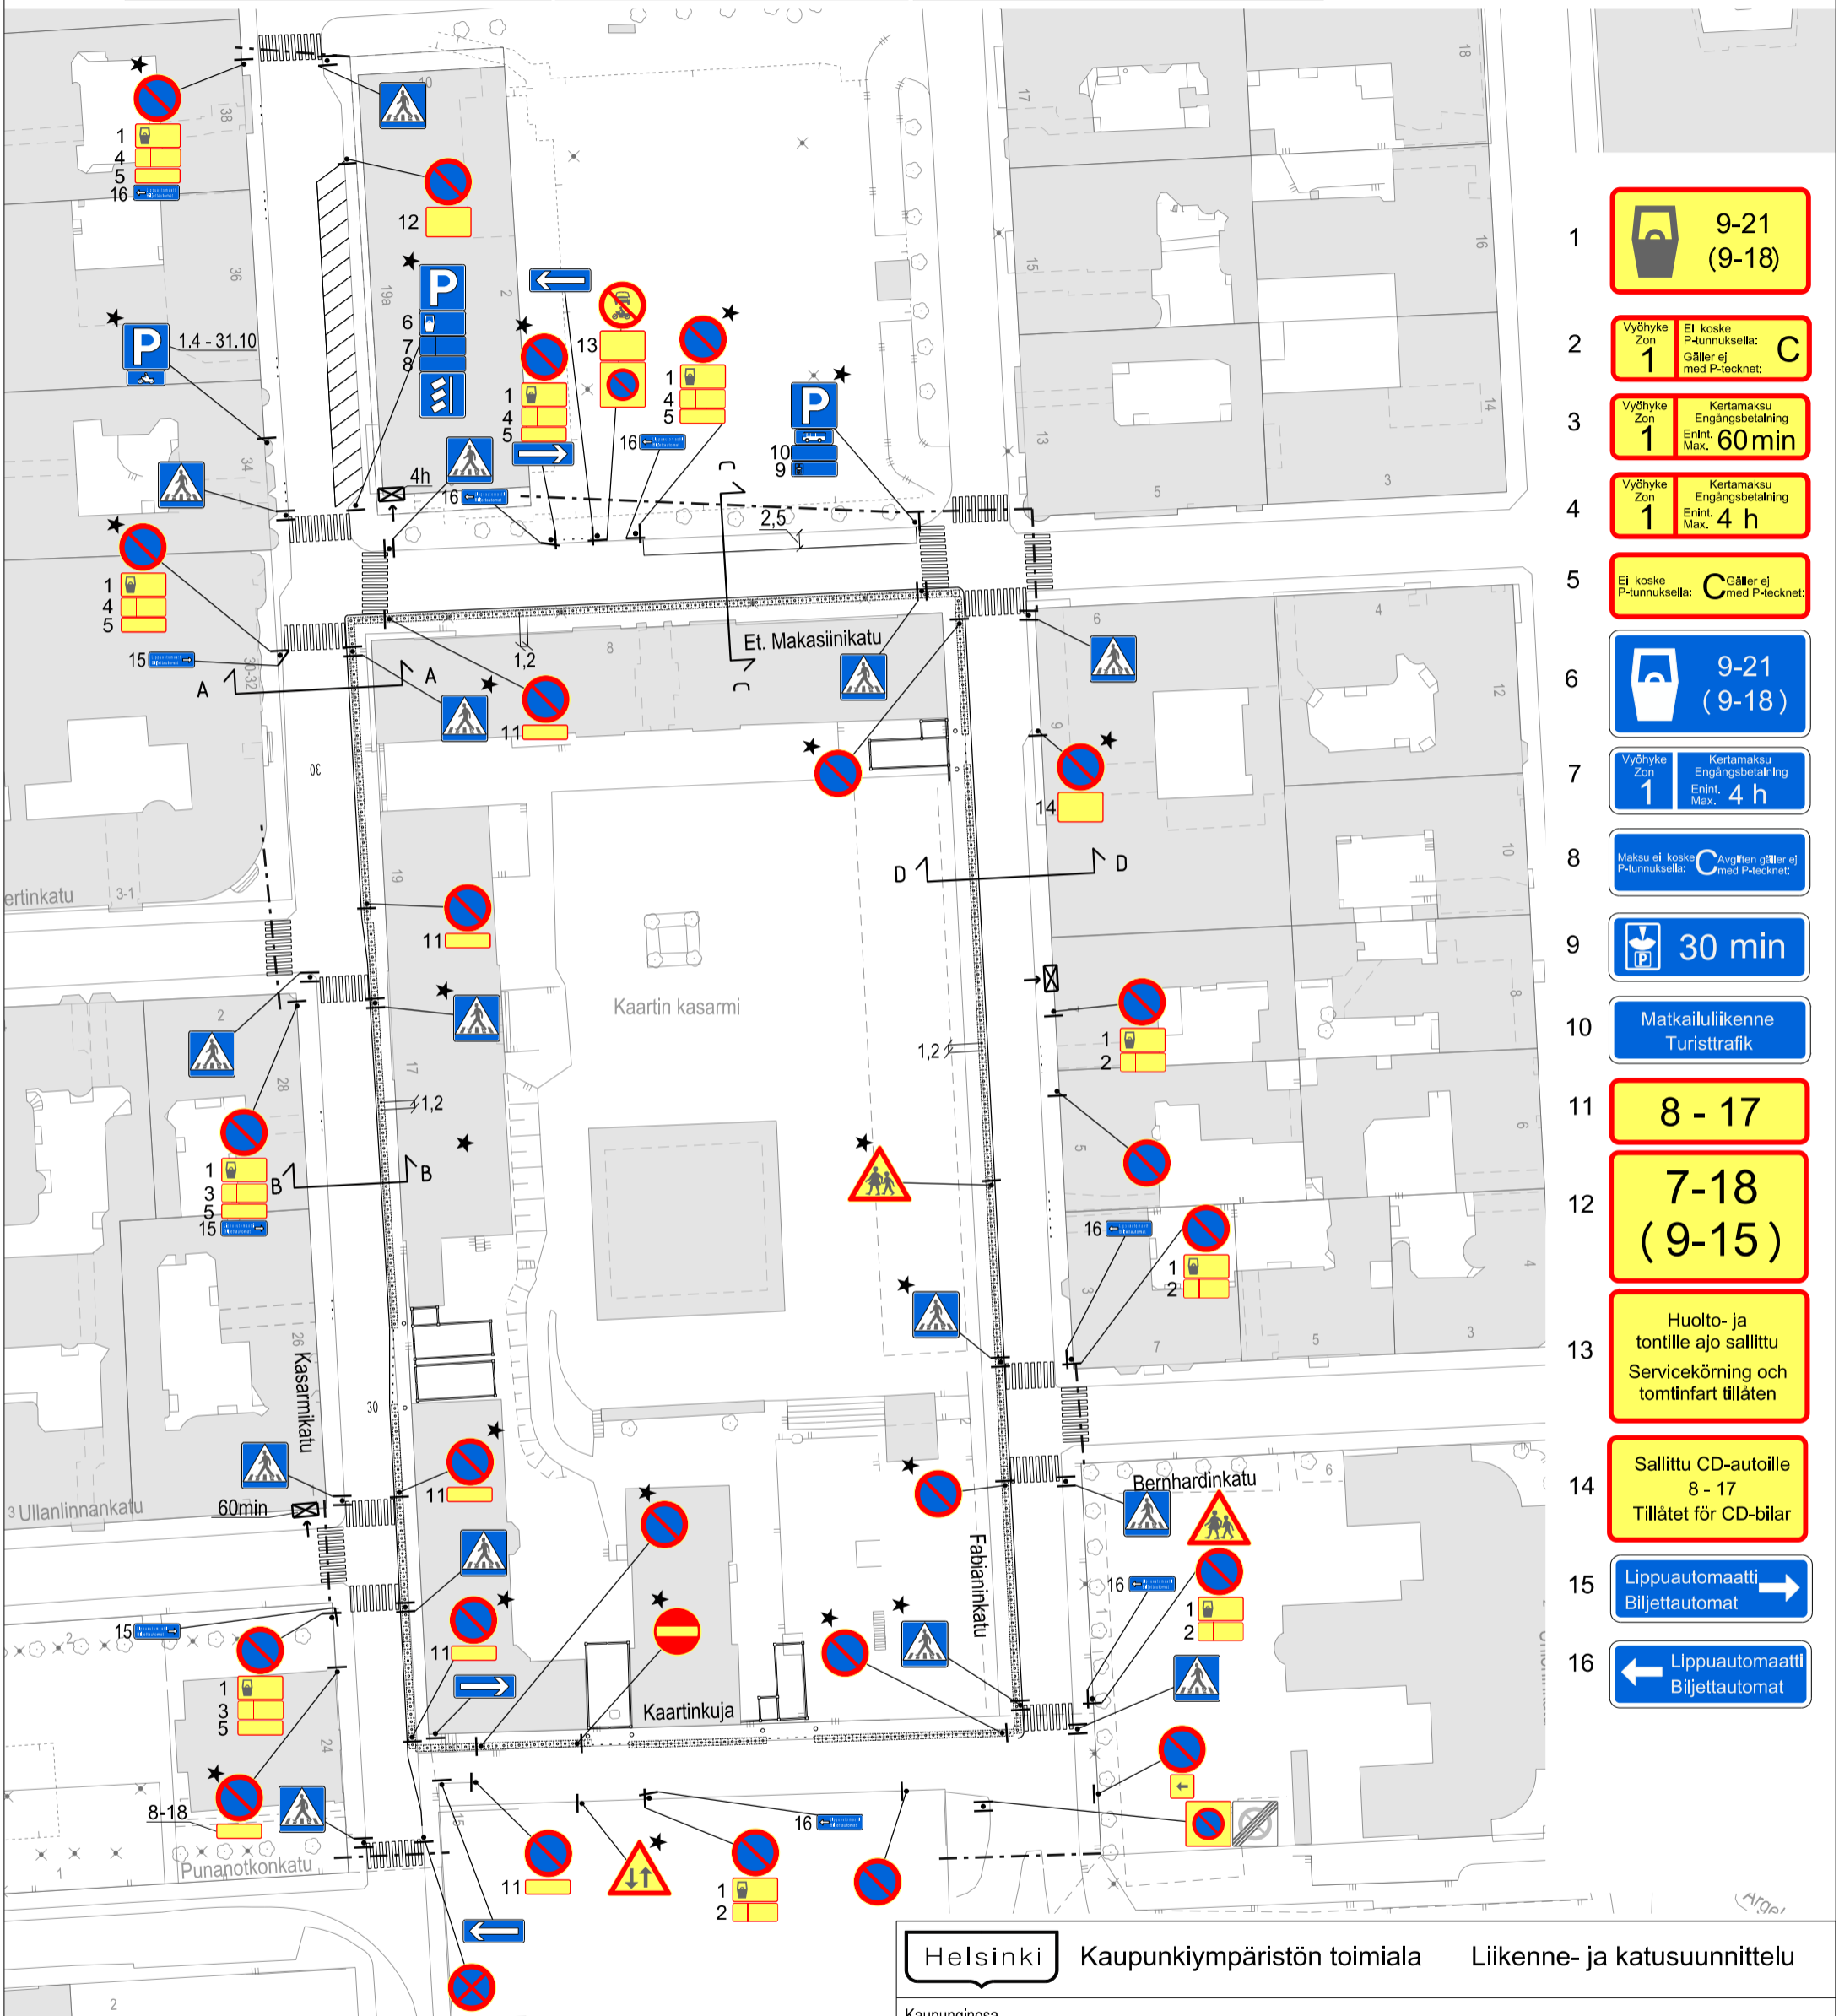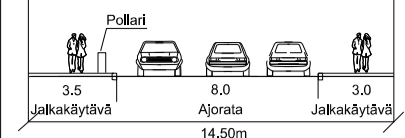

- 1 9-21 (9-18)
- 2 Ei koske P-tunnuksella: Gäller ej med P-tecknet: C
- 3 Kertamaksu Engångsbetalning Enlnt. Max. 60min
- 4 Kertamaksu Engångsbetalning Enlnt. Max. 4 h
- 5 Ei koske P-tunnuksella: C Gäller ej med P-tecknet:
- 6 9-21 (9-18)
- 7 Kertamaksu Engångsbetalning Enlnt. Max. 4 h
- 8 Maku ei koske P-tunnuksella: C Avgiften gäller ej med P-tecknet:
- 9 30 min
- 10 Matkailuliikenne Turisttrafik
- 11 8 - 17
- 12 7-18 (9-15)
- 13 Huolto- ja tontille ajo sallittu Servicekörning och tomtinfart tillåten
- 14 Sallittu CD-autoille 8 - 17 Tillåtet för CD-bilar
- 15 Lippuautomaatti Biljettautomat
- 16 Lippuautomaatti Biljettautomat

SELITE

- Suunnitelma-alueen raja
- ★ Uusi, muutettu tai siirretty liikennemerkki
- ⊠ Lippuautomaatti, varustetaan 2- puolisella " Lippuautomaatti " kilvellä
- Kiinteä pollari
- Alaslaskeutuva pollari

0 10 20 30 40 50 m

Helsinki Kaupunkiympäristön toimiala Liikenne- ja katusuunnittelu

Kaupunginosa 3, Kaartinkaupunki; 7, Ullanlinna

LIIKENNEJÄRJESTELYT KASARMIKADULLA, ETELÄISELLÄ MAKASIINIKADULLA, FABIANINKADULLA JA KAARTINKUJALLA

Liikennejärjestely

Mittakaava	Diaarinro	Piirustusno	Päiväys	26.4.2019
1:1000	HEL 2019-002022	6931	Muutettu pvm	
	Hanke	Tasokoordinaatisto	Hyväksyjä	Reetta Putkonen
	Asemakaava	ETRS-GK25	Tarkastanut	Jouni Korhonen
	Käsittelyt	Korkeusjärjestelmä N2000	Laatinut	Juuso Helander
	Lksp	26.4.2019		