


15.2.2019 13:39:33 43K100

Roihuvuoren viljelypalsta-alue

43. kaupunginosa, Peukalaisenpolku

kokonaispinta-ala 1200 m²

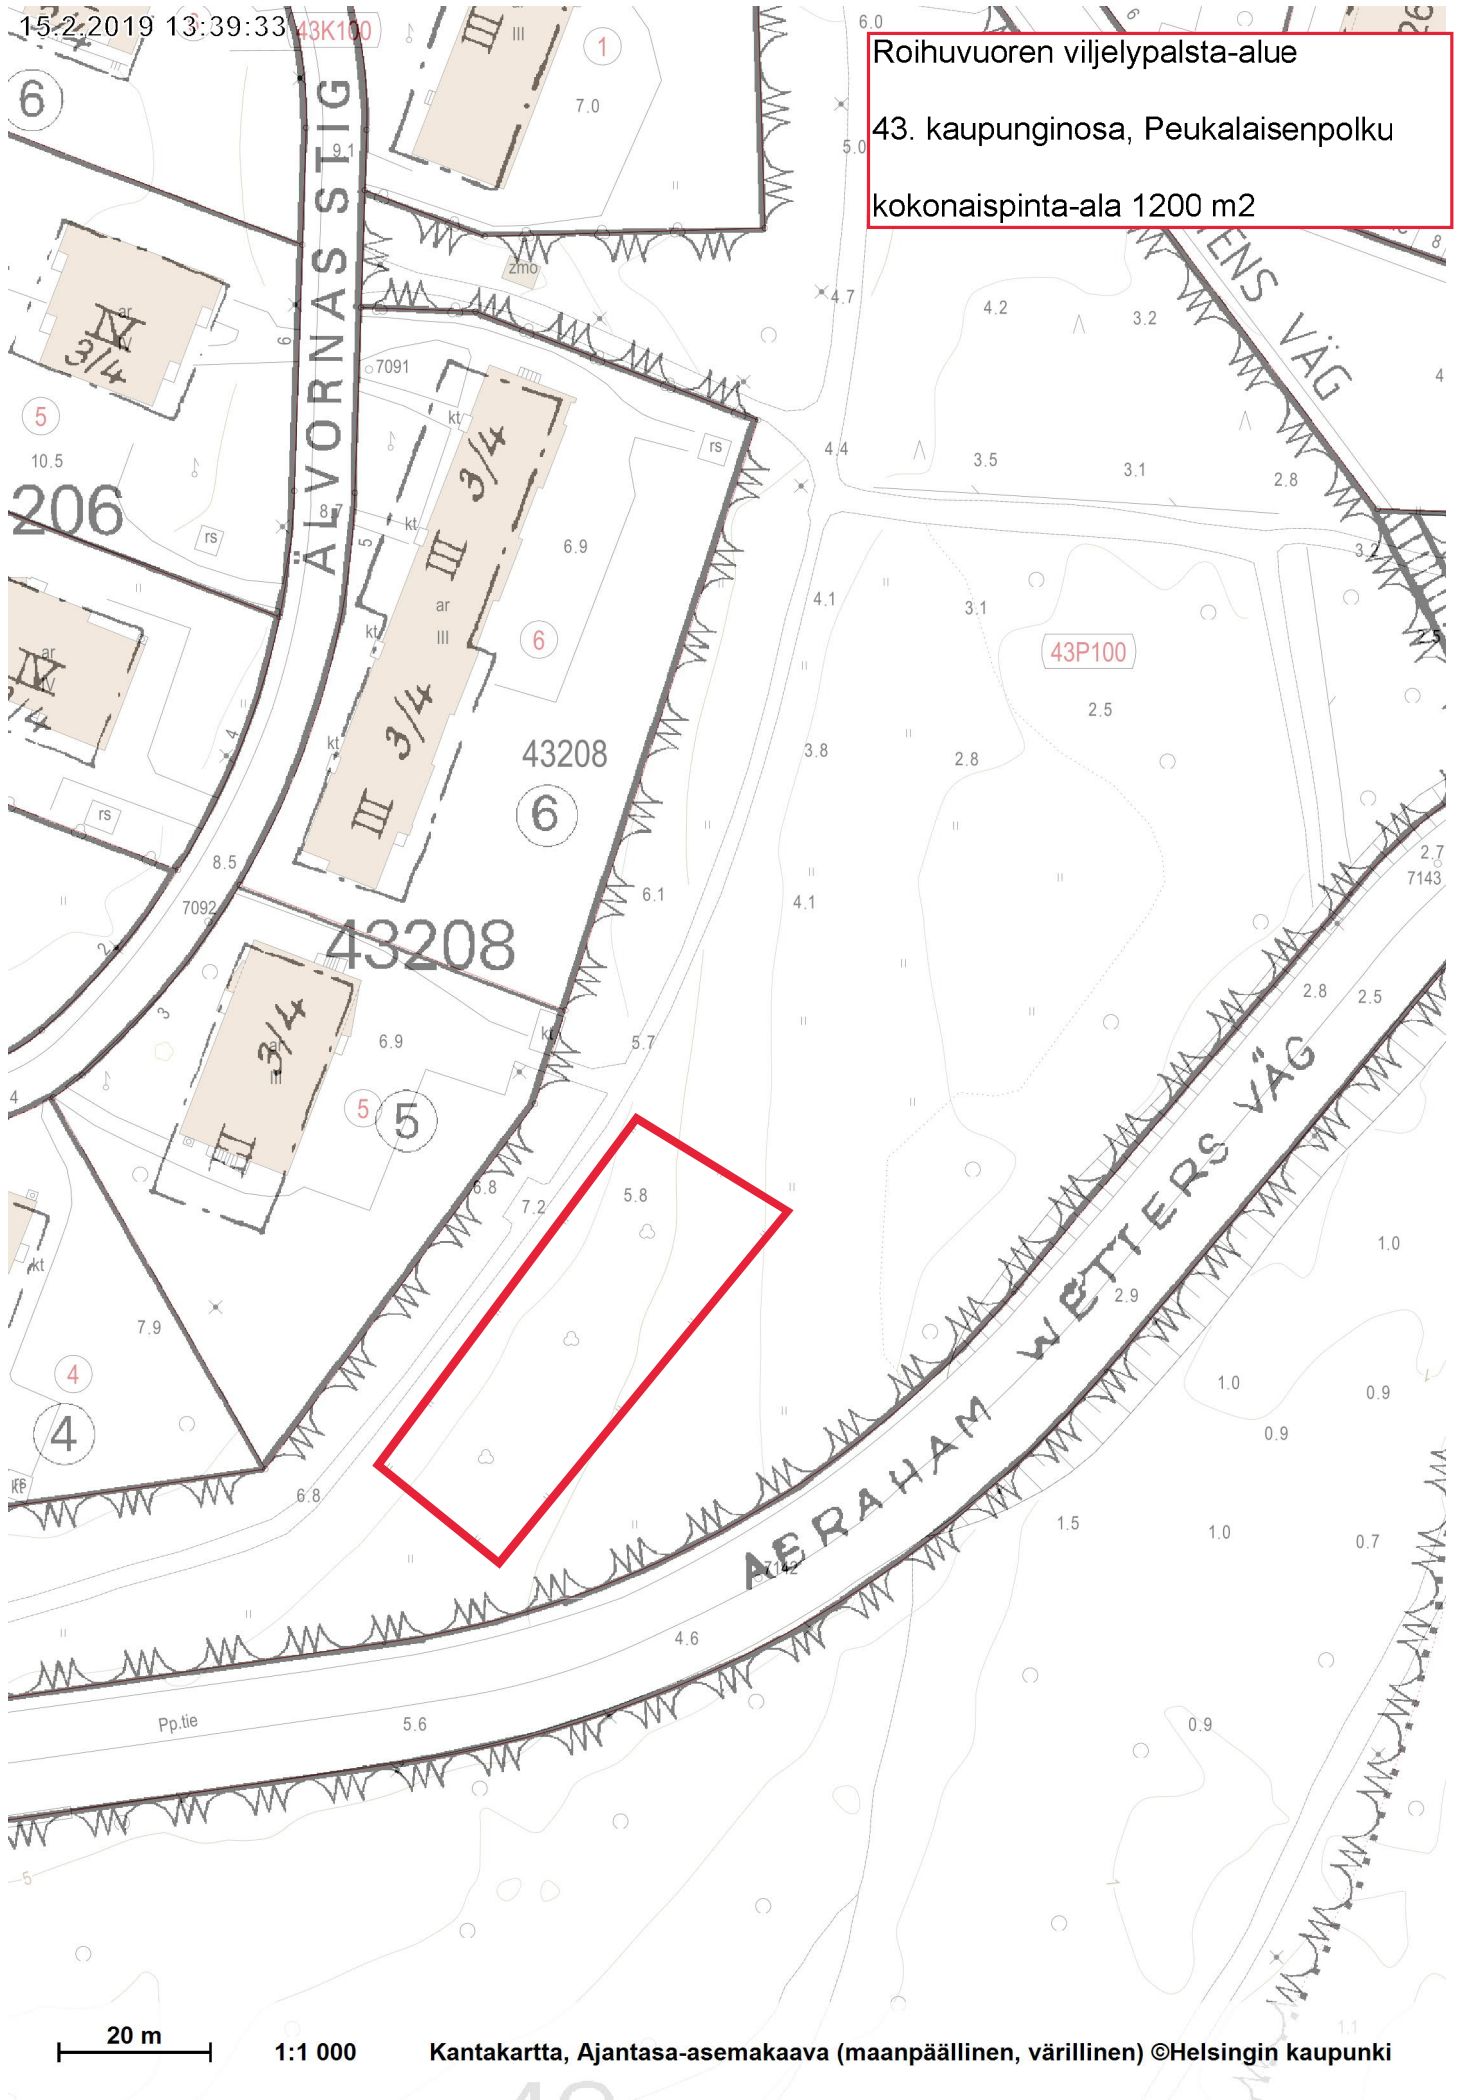

20 m

1:1 000

Kantakartta, Ajantasa-aseமாகাava (maanpäällinen, värillinen) ©Helsingin kaupunki