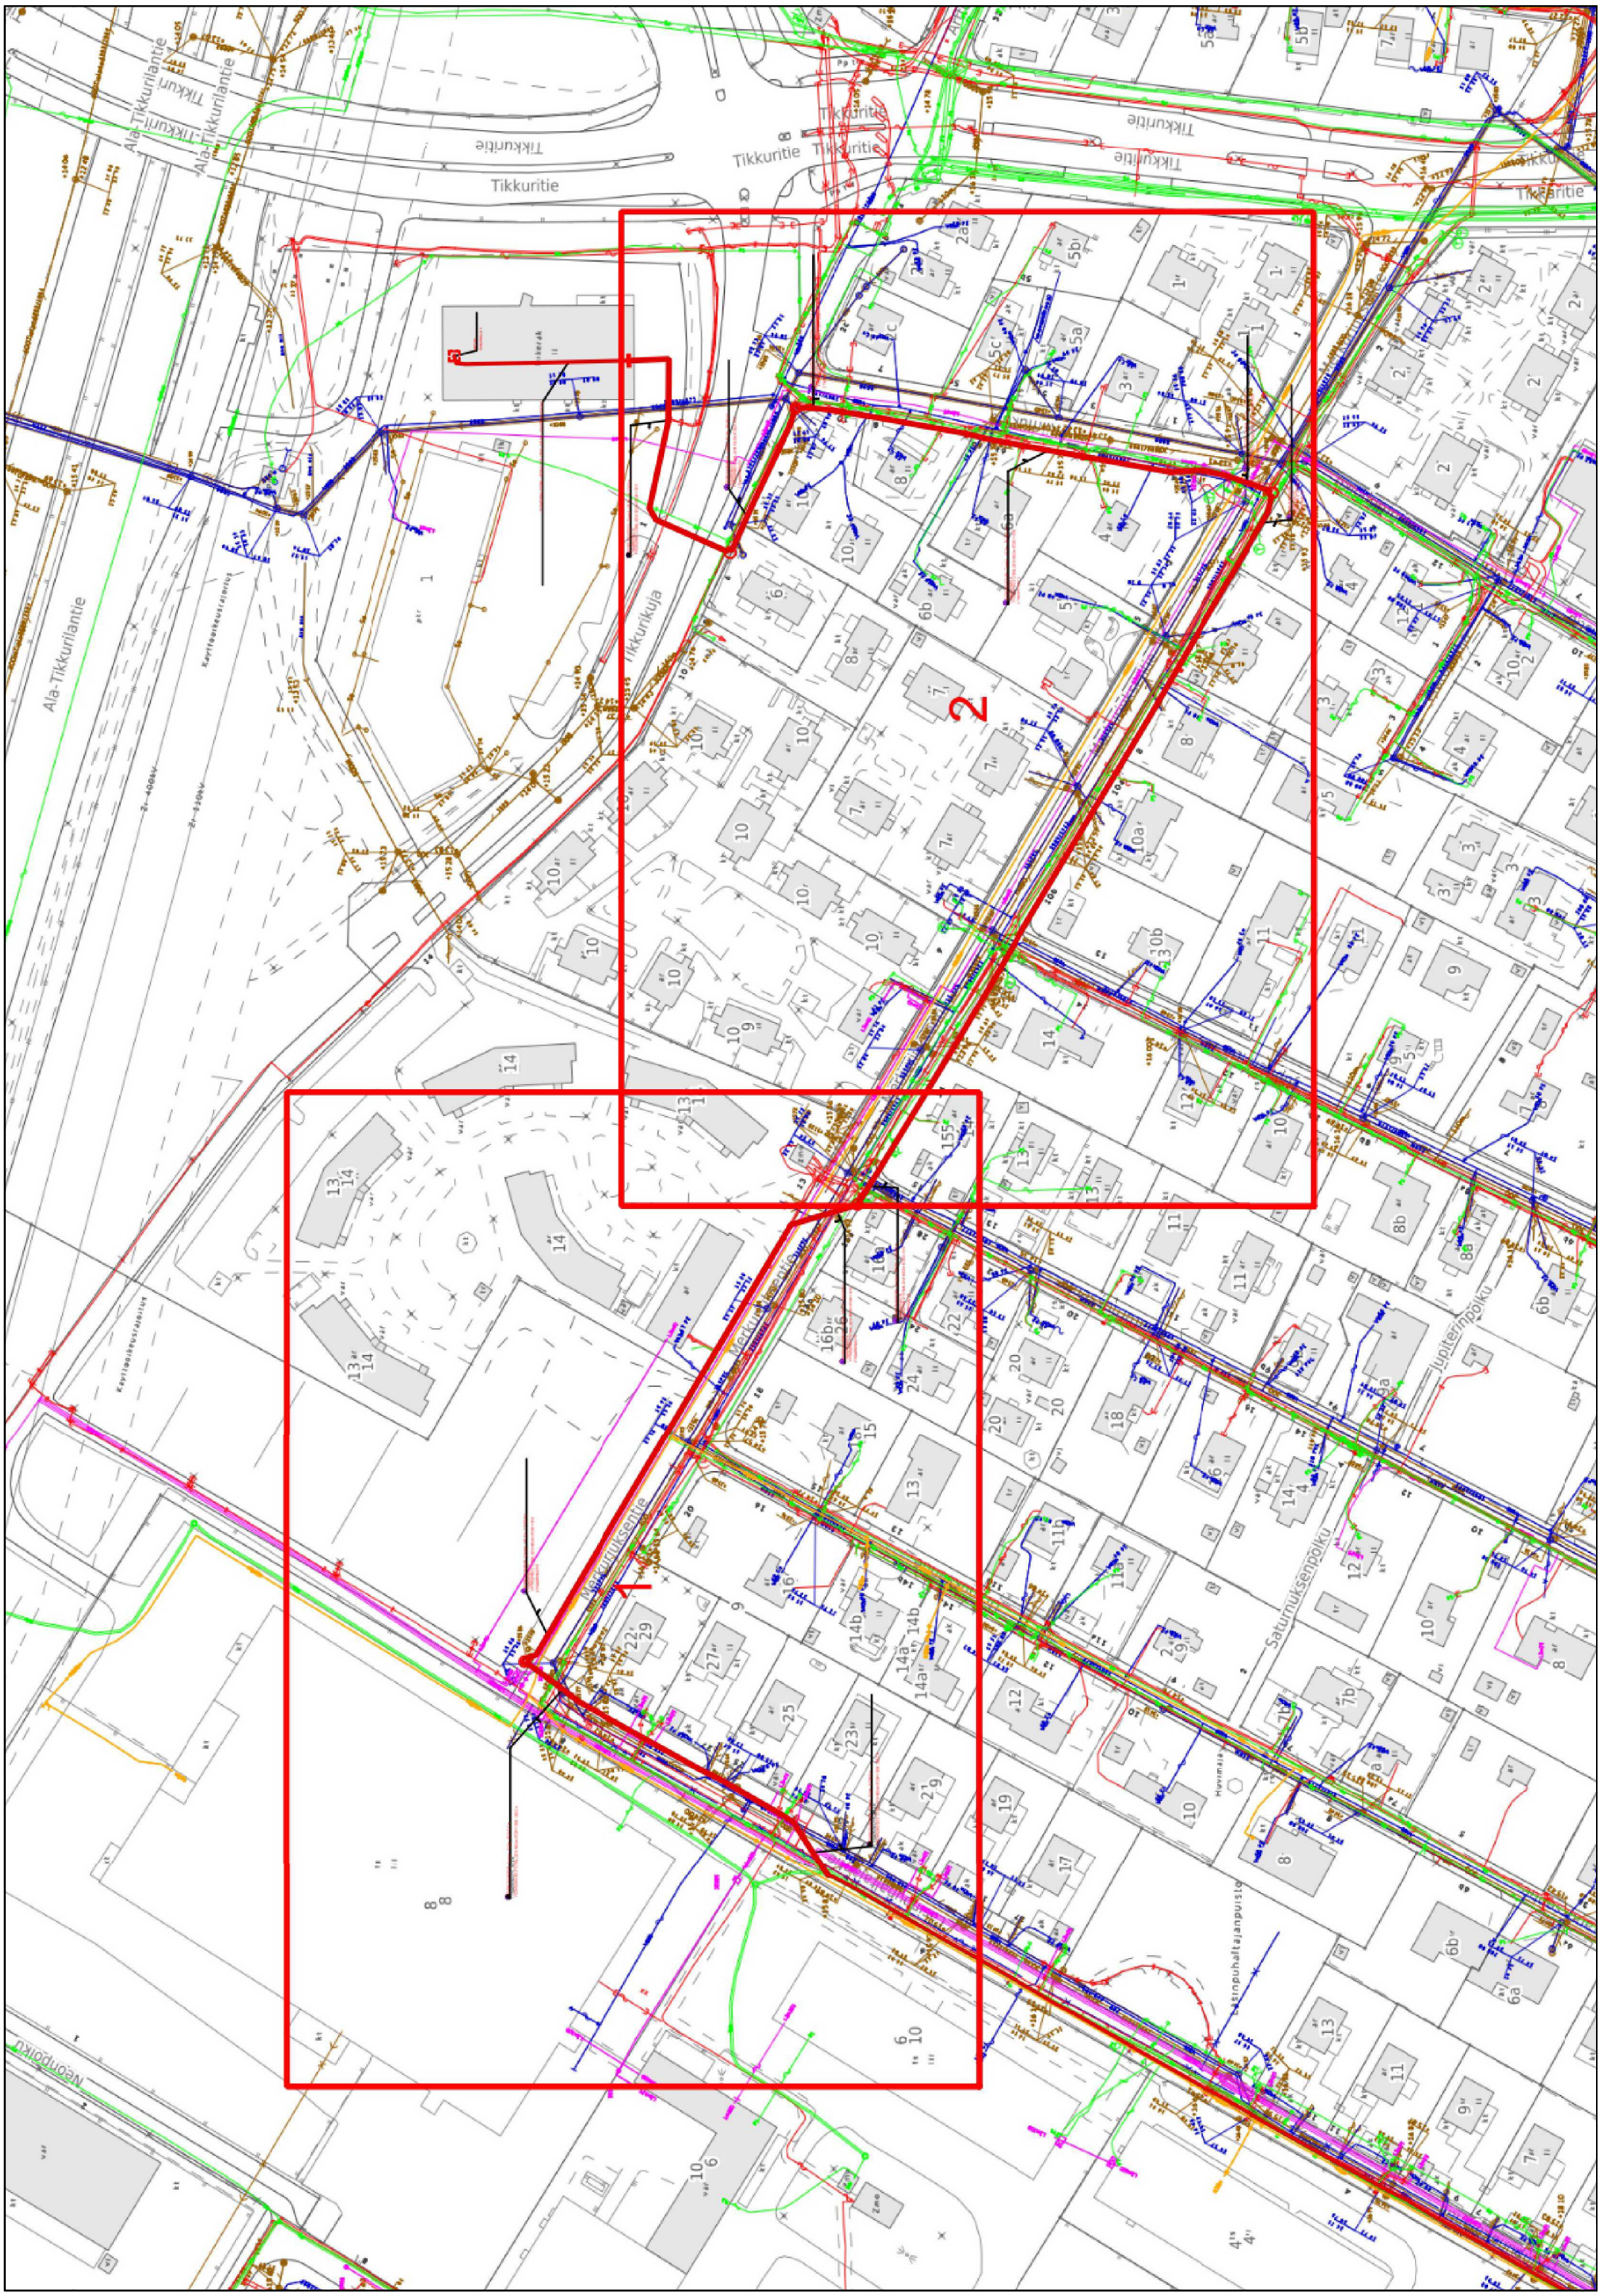
Tikkuritie
Ala-Tikkurilantie
Tikkurikuja
Merkuriuksentie
Jupiterinpolku
Saturnuksenpolku
Neonpolku
2

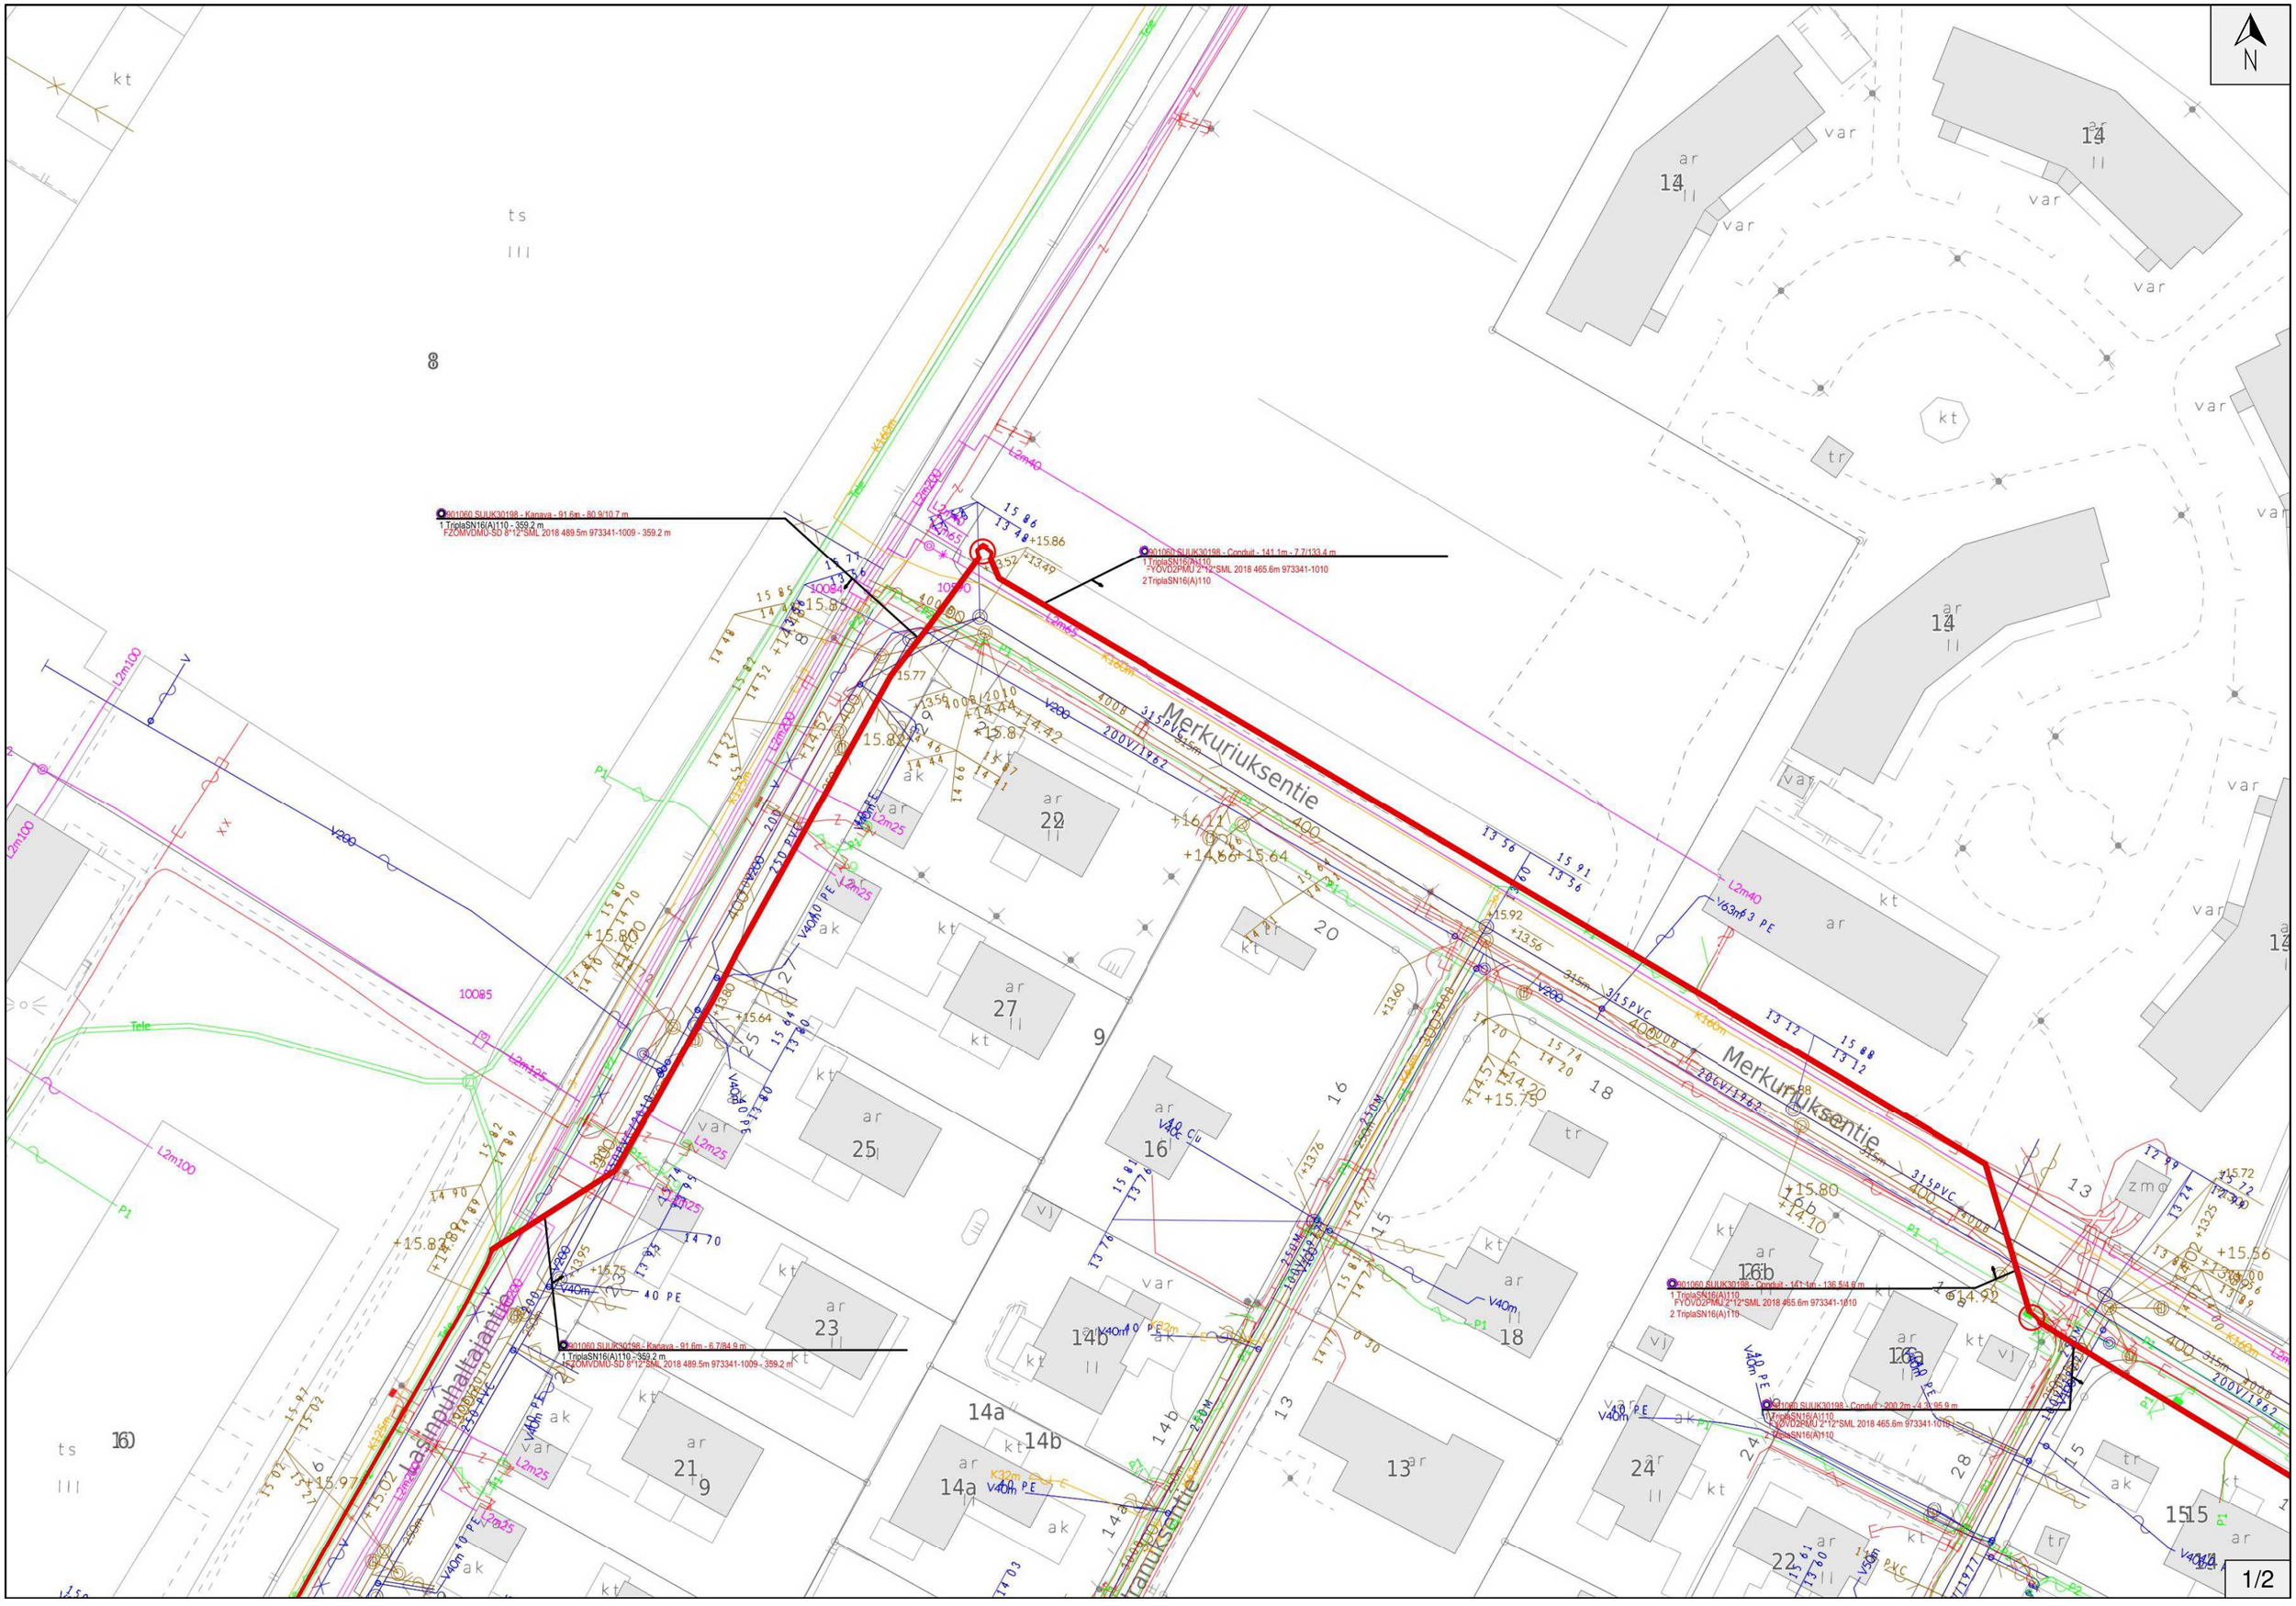
N
Merkuriuksentie
Merkuriuksentie
Jaasinpuhaltajantie
901060 SUUK30198 - Kanava - 91.6m - 80.9/10.7 m
1 TriplaSN16(A)110 - 359.2 m
FZOMVDMU-SD 8*12*SML 2018 489.5m 973341-1009 - 359.2 m
901060 SUUK30198 - Conduit - 141.1m - 7.7/133.4 m
1 TriplaSN16(A)110
FYOVD2PMU 2*12*SML 2018 465.6m 973341-1010
2 TriplaSN16(A)110
901060 SUUK30198 - Kanava - 91.6m - 6.7/84.9 m
1 TriplaSN16(A)110 - 359.2 m
FZOMVDMU-SD 8*12*SML 2018 489.5m 973341-1009 - 359.2 m
901060 SUUK30198 - Conduit - 141.1m - 136.5/4.6 m
1 TriplaSN16(A)110
FYOVD2PMU 2*12*SML 2018 465.6m 973341-1010
2 TriplaSN16(A)110
901060 SUUK30198 - Conduit - 200.2m - 4.3/95.9 m
1 TriplaSN16(A)110
FYOVD2PMU 2*12*SML 2018 465.6m 973341-1010
2 TriplaSN16(A)110

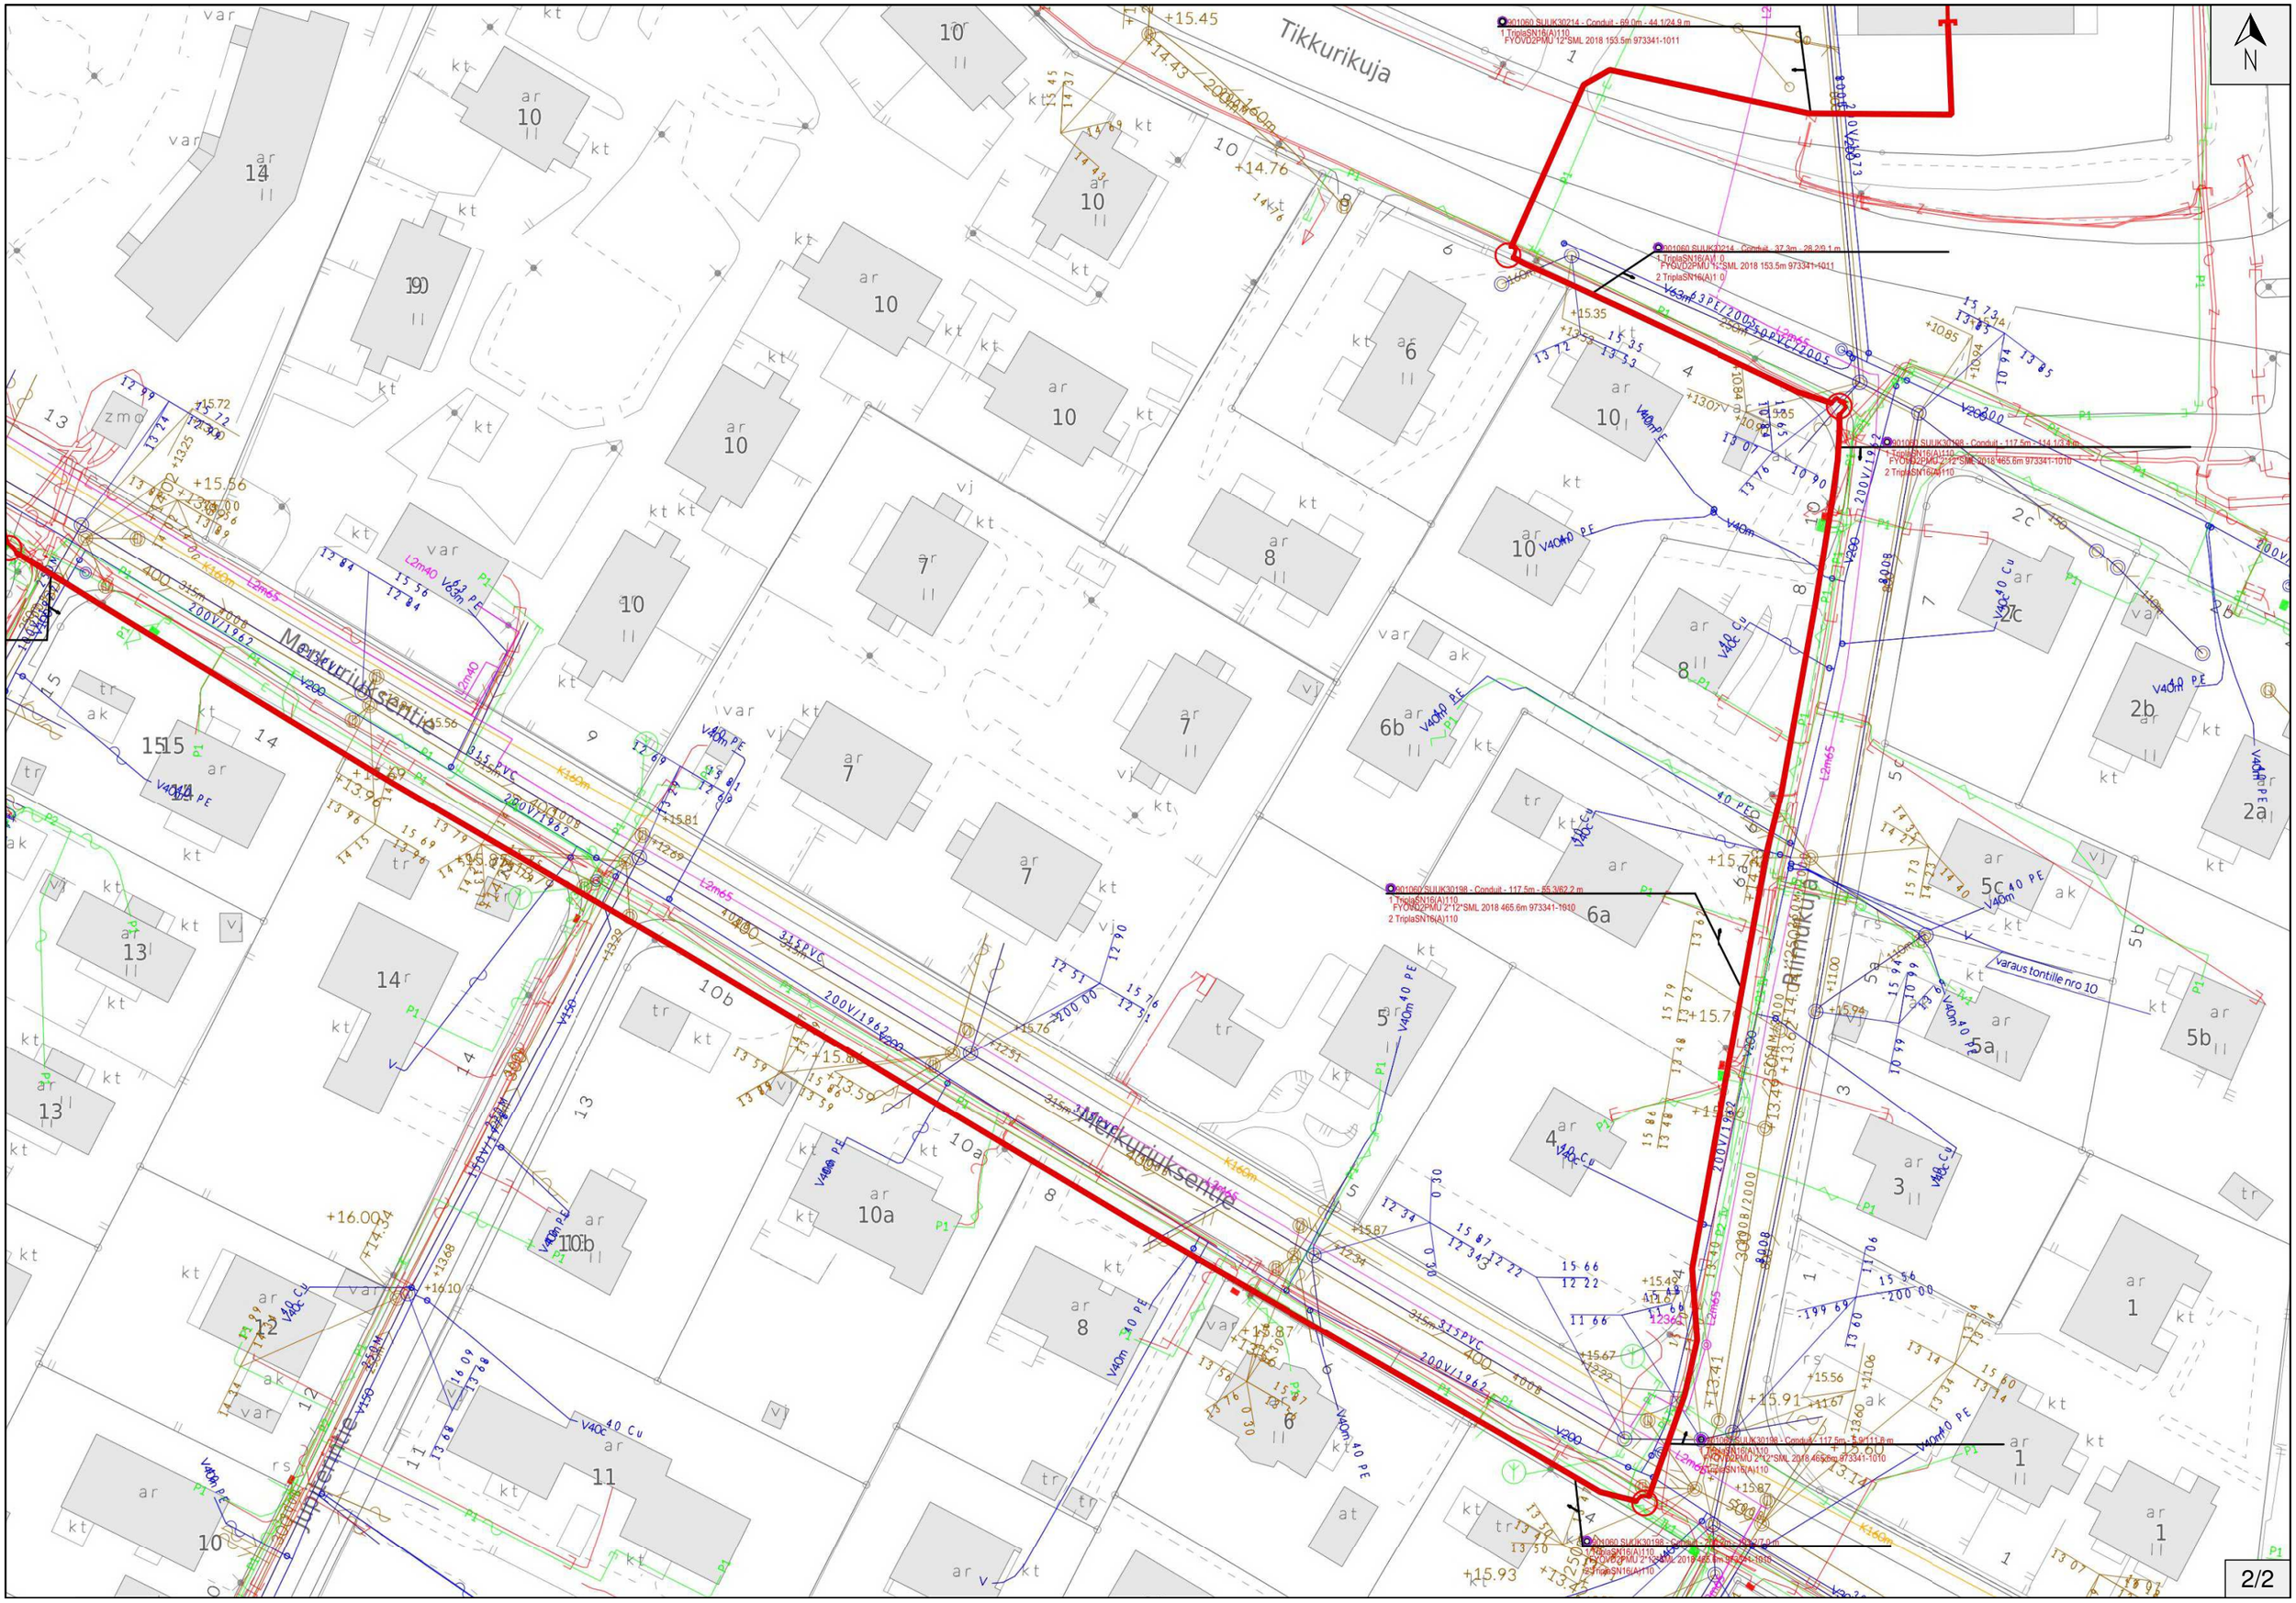
N
Tikkurikuja
Merkuriuksenkuja
Merkuriuksenkuja
Jupiterinkuja
Allimäenkuja
varaus tontille nro 10
2/2