



1.krs 1:200

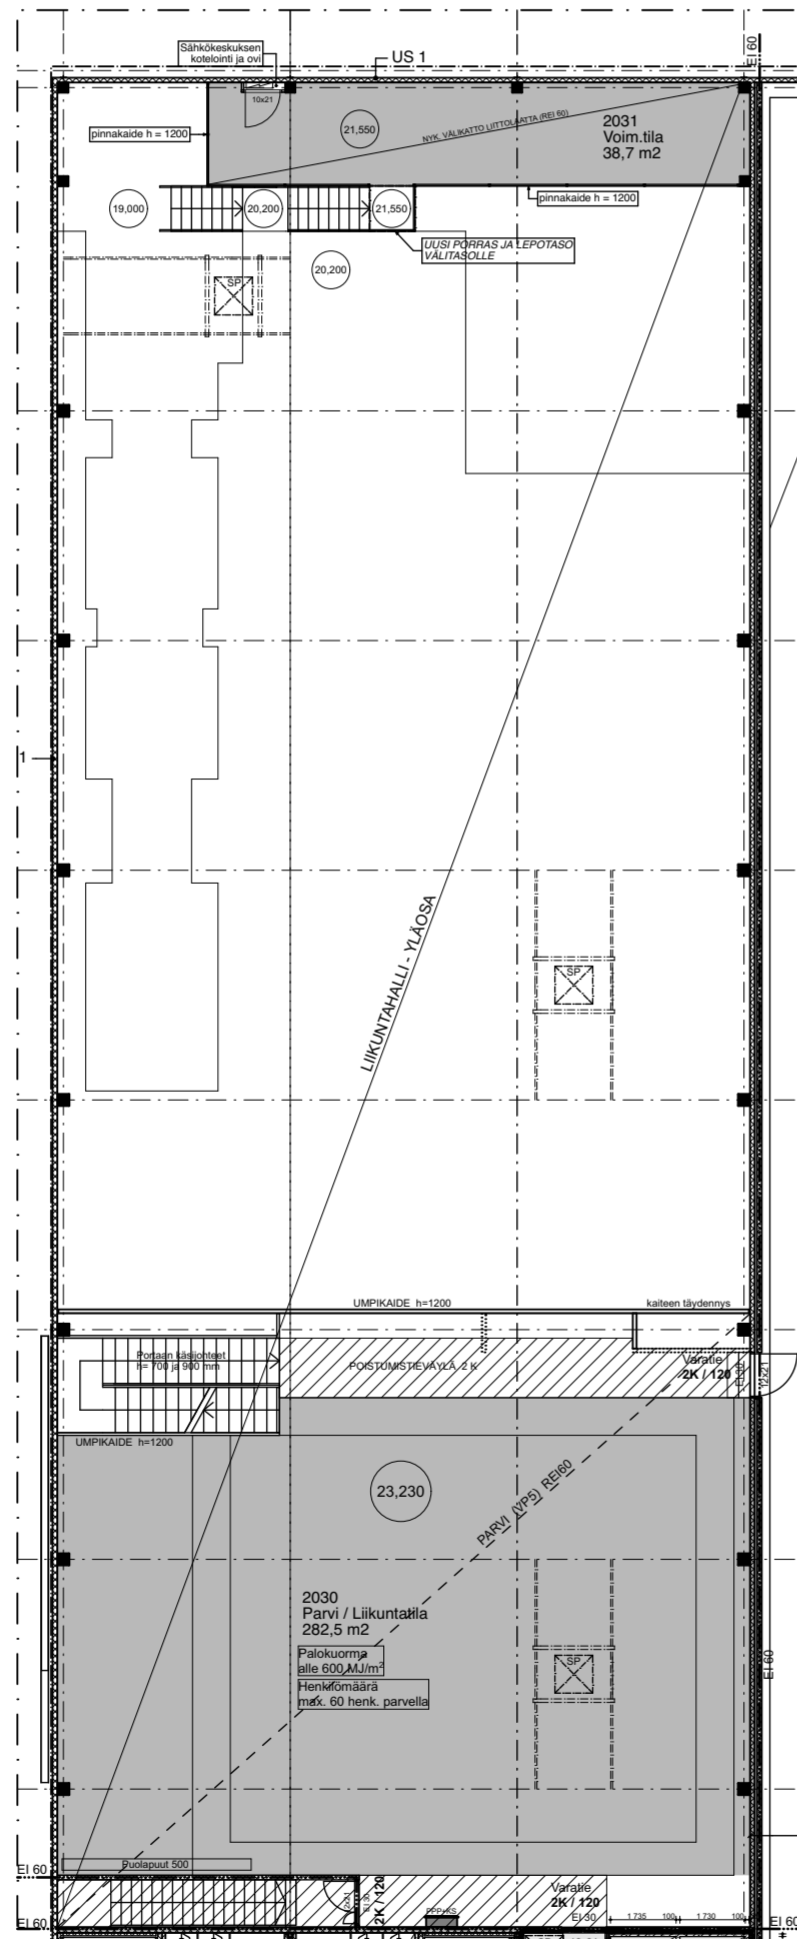

2.krs 1:200

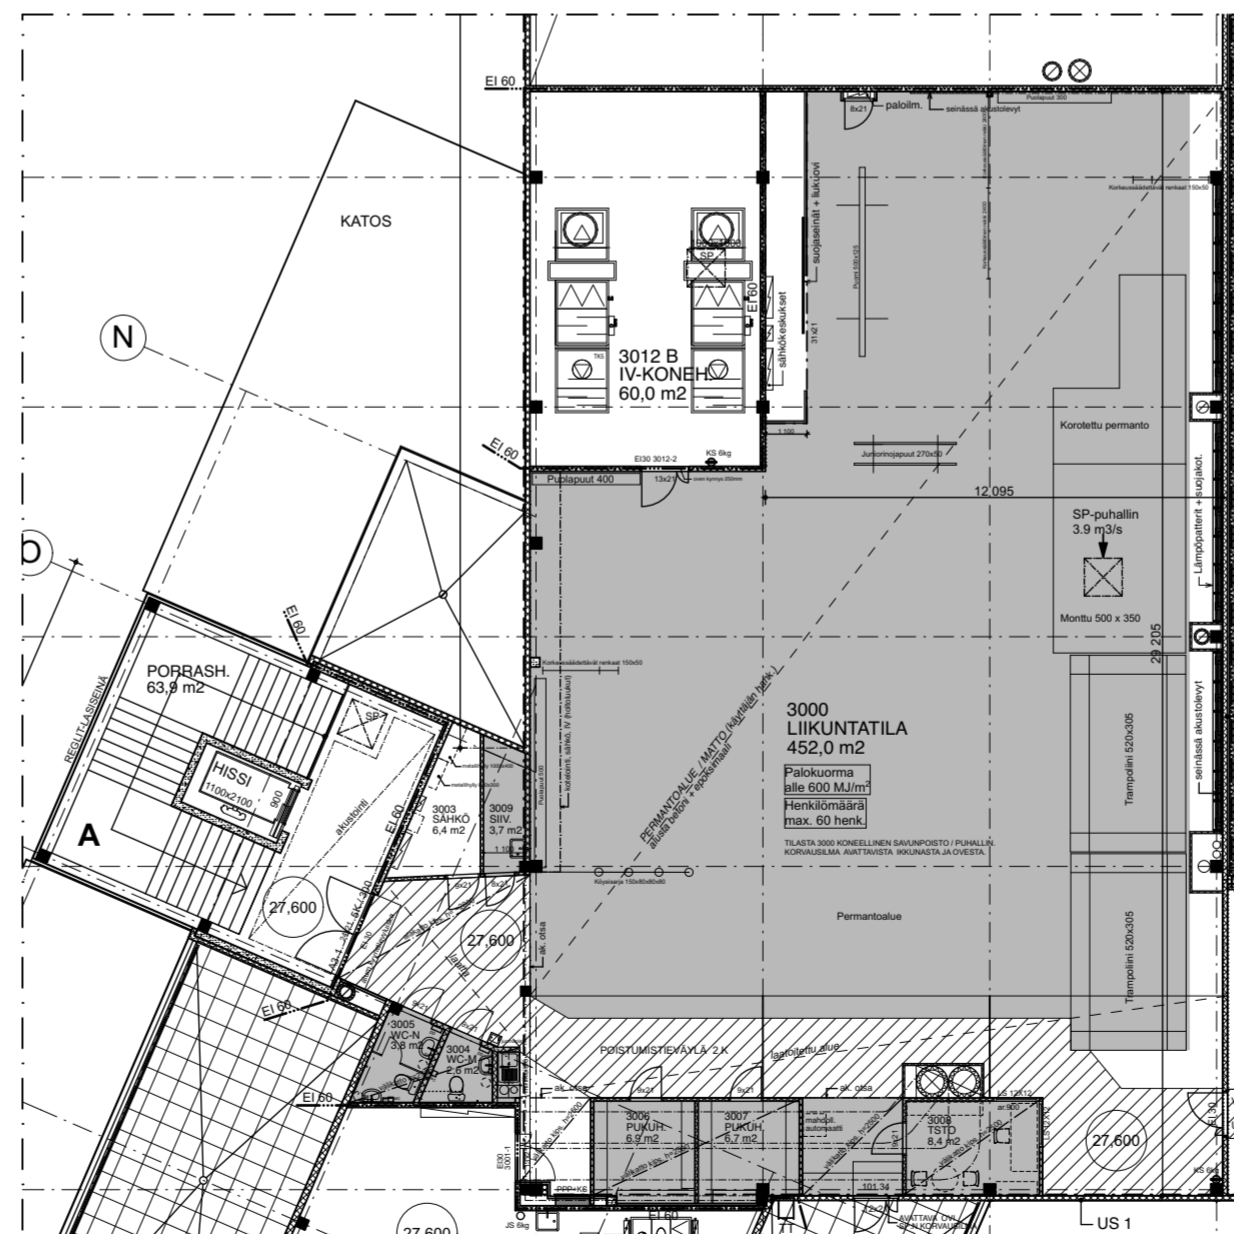

3.krs 1:200

KoskiKylä	Korttel/Tila	Tontti/Rn:o	Viranomaisen arkkitehtimerkintä ja viiten
47. Mellunkylä	47052	14	
Rakennustyyppi			Piirustuslaji
MUUTOS			Juoks. n:o ( / )
<b>Kivikon Hiittohalli</b>		Vuokra-alueet - VSH Ry 1:200	
Kivikon Liikuntapuisto Savikiekontie 4 00940 Helsinki			
<b>HARC</b> HOUSE OF ARCHITECTS		Suunnittelija	Tarkastanut
Ilmalanportti 2 FIN-00240 Helsinki Finland +358 40 5011170 www.harc.fi		vtm	EK
		Suunnitteluala	Projektnumero
		ARK	18031 Kiv
Päiväys		Arkkitehti	Piirustusnumero
29.03.2018	Elise Keltunen arkkitehti SAFA, pääsuunnittelija	<i>Elise Keltunen</i>	ARK 18031-02-10
		Revisio	