



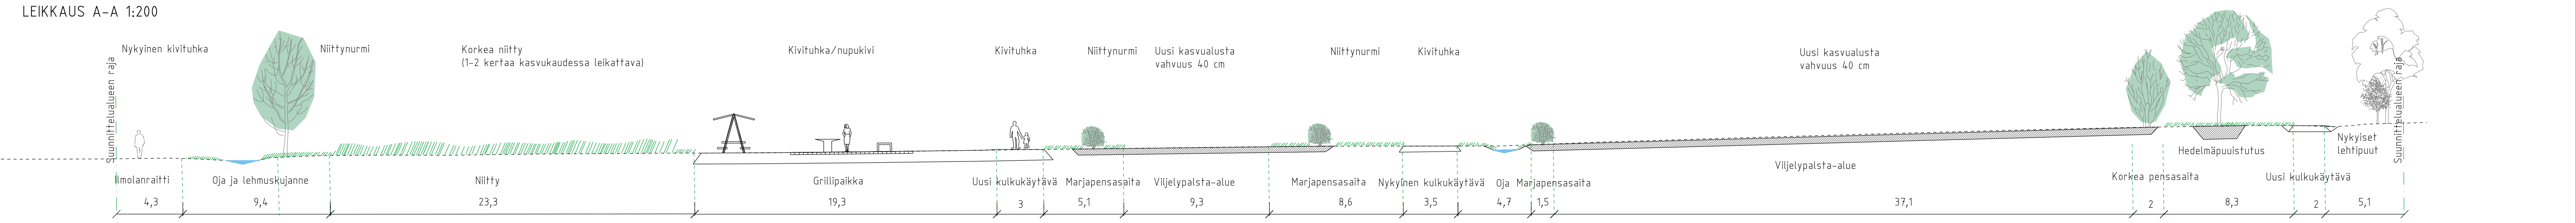

- PIIRUSTUSMERKINNÄT**
- Suunnittelualan raja
 - Säilyvä lehtimetsä
 - Säilyvä/poistettava lehtipuu
 - Istutettava hedelmäpuu omena, luumu- ja kirsikkapuu
 - Istutettava korkea marjapensas lesim. marjatuompihaja, marja-aronia, amerikanheisi
 - Palstaviljelykortteleita rajaava marjapensasaita (marjapensas vaihtelee kortteleittain - valko-, viher-, musta-, punaherukka, karviainen)
 - Istutettava matala lehtipensas
 - Niitynurm
 - Niitty, 1-2 kertaa kasvukaudessa leikattava
 - Granittinupukivi, harmaa
 - Nykyinen/uusi kivituhka, harmaa
 - Kenttäkiveys, ojarummun purku
 - Viljelypalstat, kasvualusta 40 cm palstojen lukumäärä/koko
 - Viljelypalstan raja
 - Viljelypalstojen nurmipolku, leveys 50 cm
 - Lahopuualta, korkeus n. 1,2 m
 - Oja
 - Upotettu granittireunatuki
- R HR** Roskakori / hiilroskakori
P Penkki, selkänojaton
G Katoksellinen pöytä-penkki
G Puistogrilli
HH? Hyönteishotellit
OP IL Opastaulu / Viljelijöiden ilmoitustaulu
VP Vesipiste

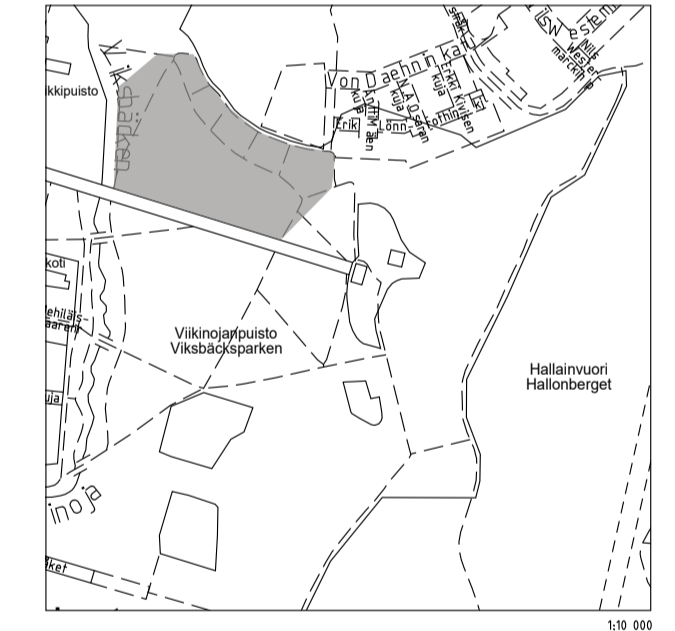

Helsinki Kaupunkiympäristön toimiala		www.hel.fi	
KAUPUNTI-OSA-ALUE		sähköposti: etunimi.sukunimi@hel.fi	
36. VIKKI, 362 LATOKARTANO			
VIKINOJANPUISTON VIILJELYPALSTAT Ilmolanraitin pohjoispuoleinen puistoalue			
Puistosuunnitelma			
MK	LITTY	NRO	KHS
1:500	KORVAA	VIO 5980/1	KYLK
	KORVATTU	TASAKOORDINAATIO:	HYV. 18.6.2019 J. Luomanen
	ASEMAKAAVA	ETRS-GK25	TARK. 18.6.2019 L. Yli-Jama
	LIIKENNES.	KORKEUSJÄRJESTELMÄ:	PROJ. 18.6.2019 E. Nummi
		N2000	HYV. 18.6.2019 M. Eto
			TARK. 18.6.2019 M. Eto
			LAAT. 18.6.2019 J. Usvajärvi

