


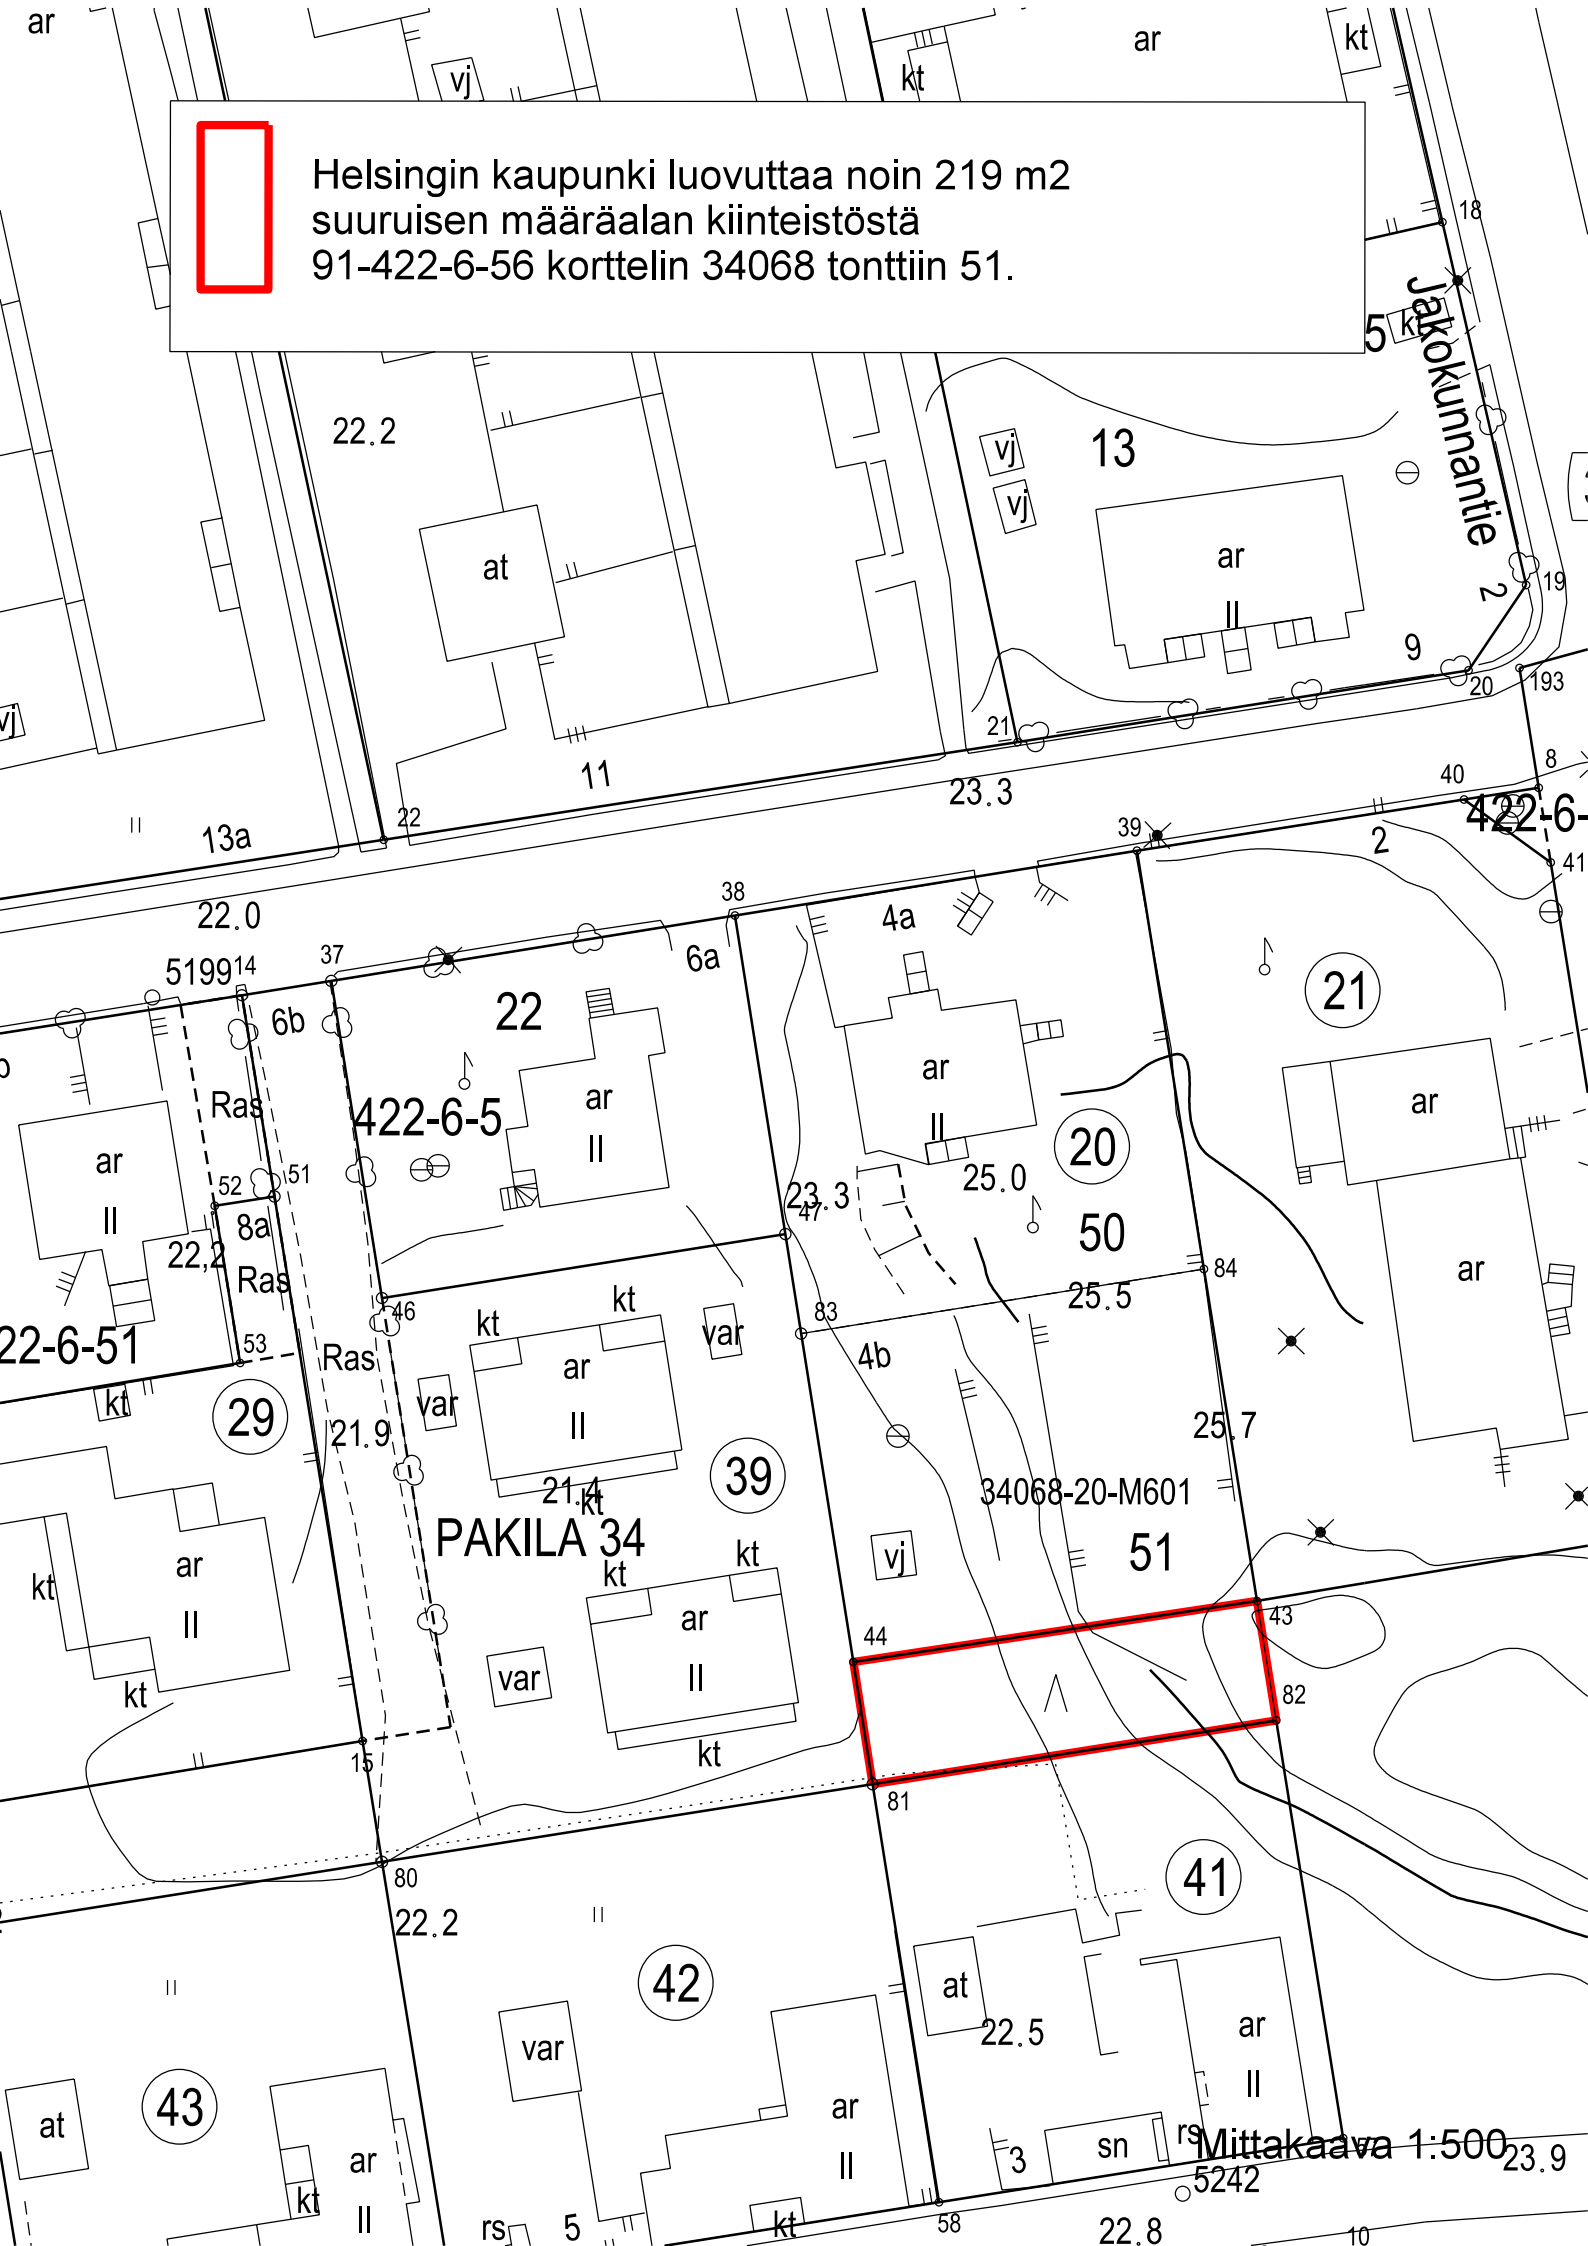

Helsingin kaupunki luovuttaa noin 219 m²
suuruisen määräalan kiinteistöstä
91-422-6-56 korttelin 34068 tonttiin 51.



Mittakaava 1:500