



Kauppalantie 36 Helsinki


6.2.2018

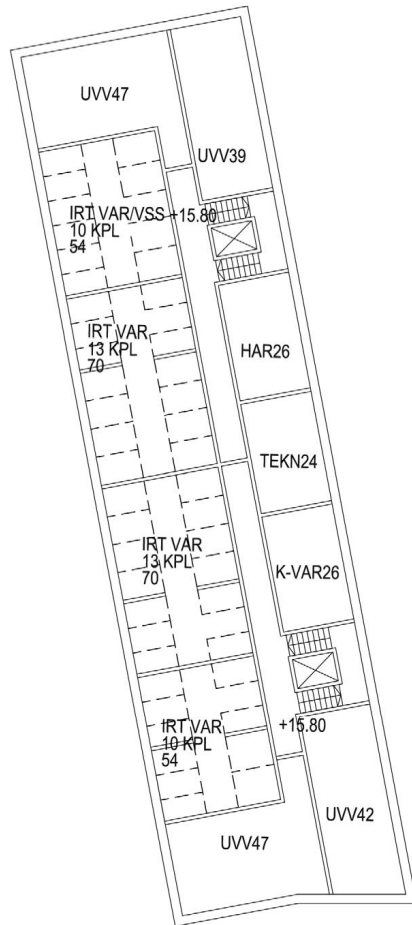



KELLARI

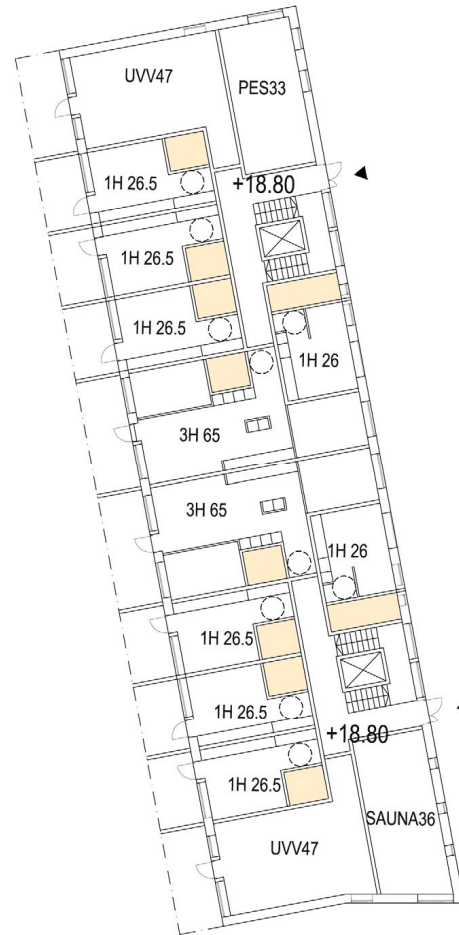



MAANTASOKERROS

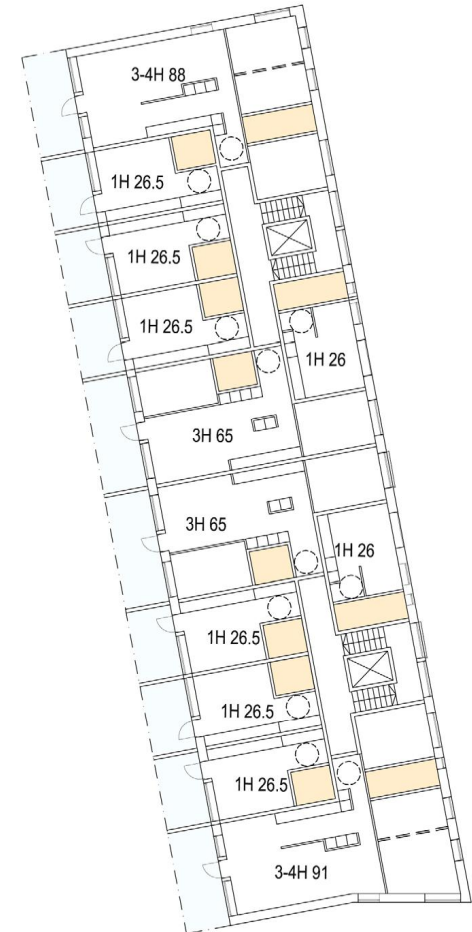

2-4 KERROS

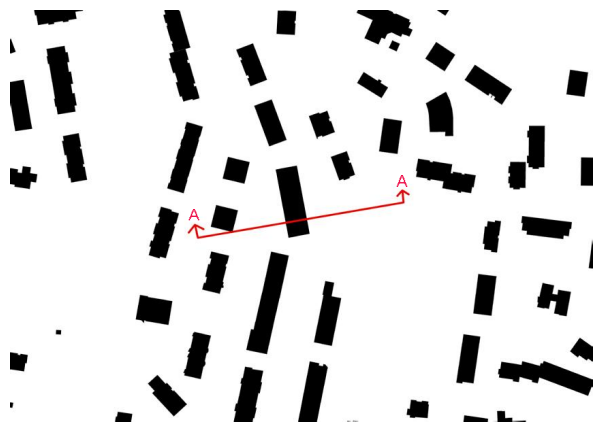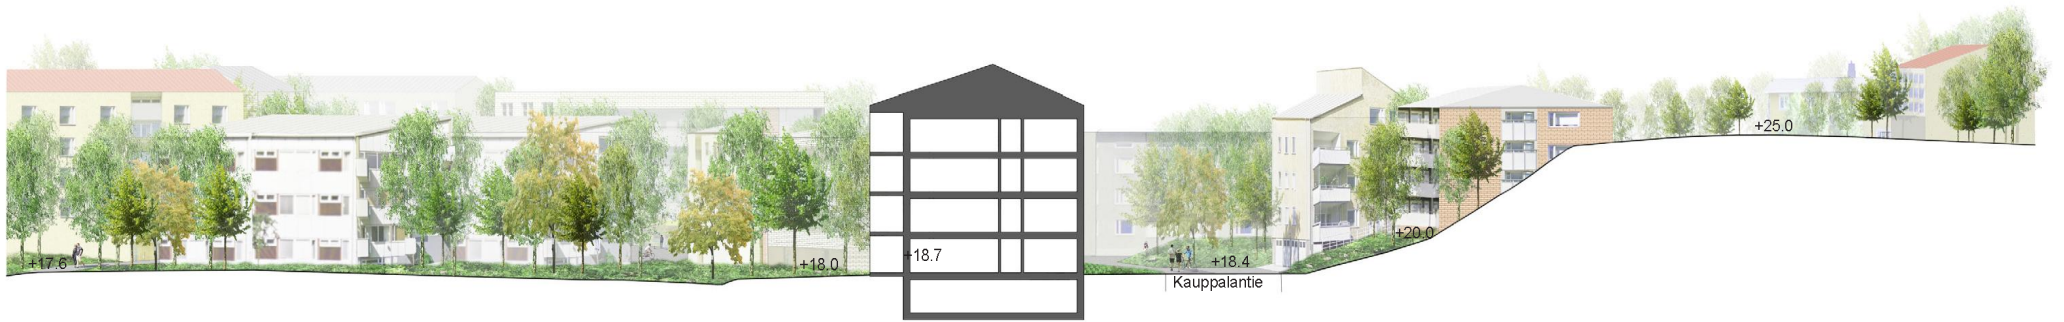


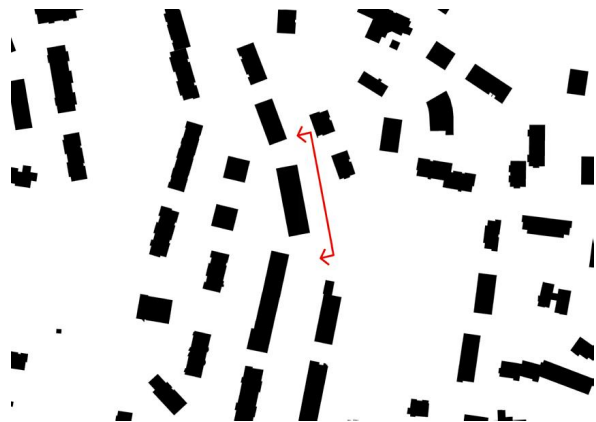

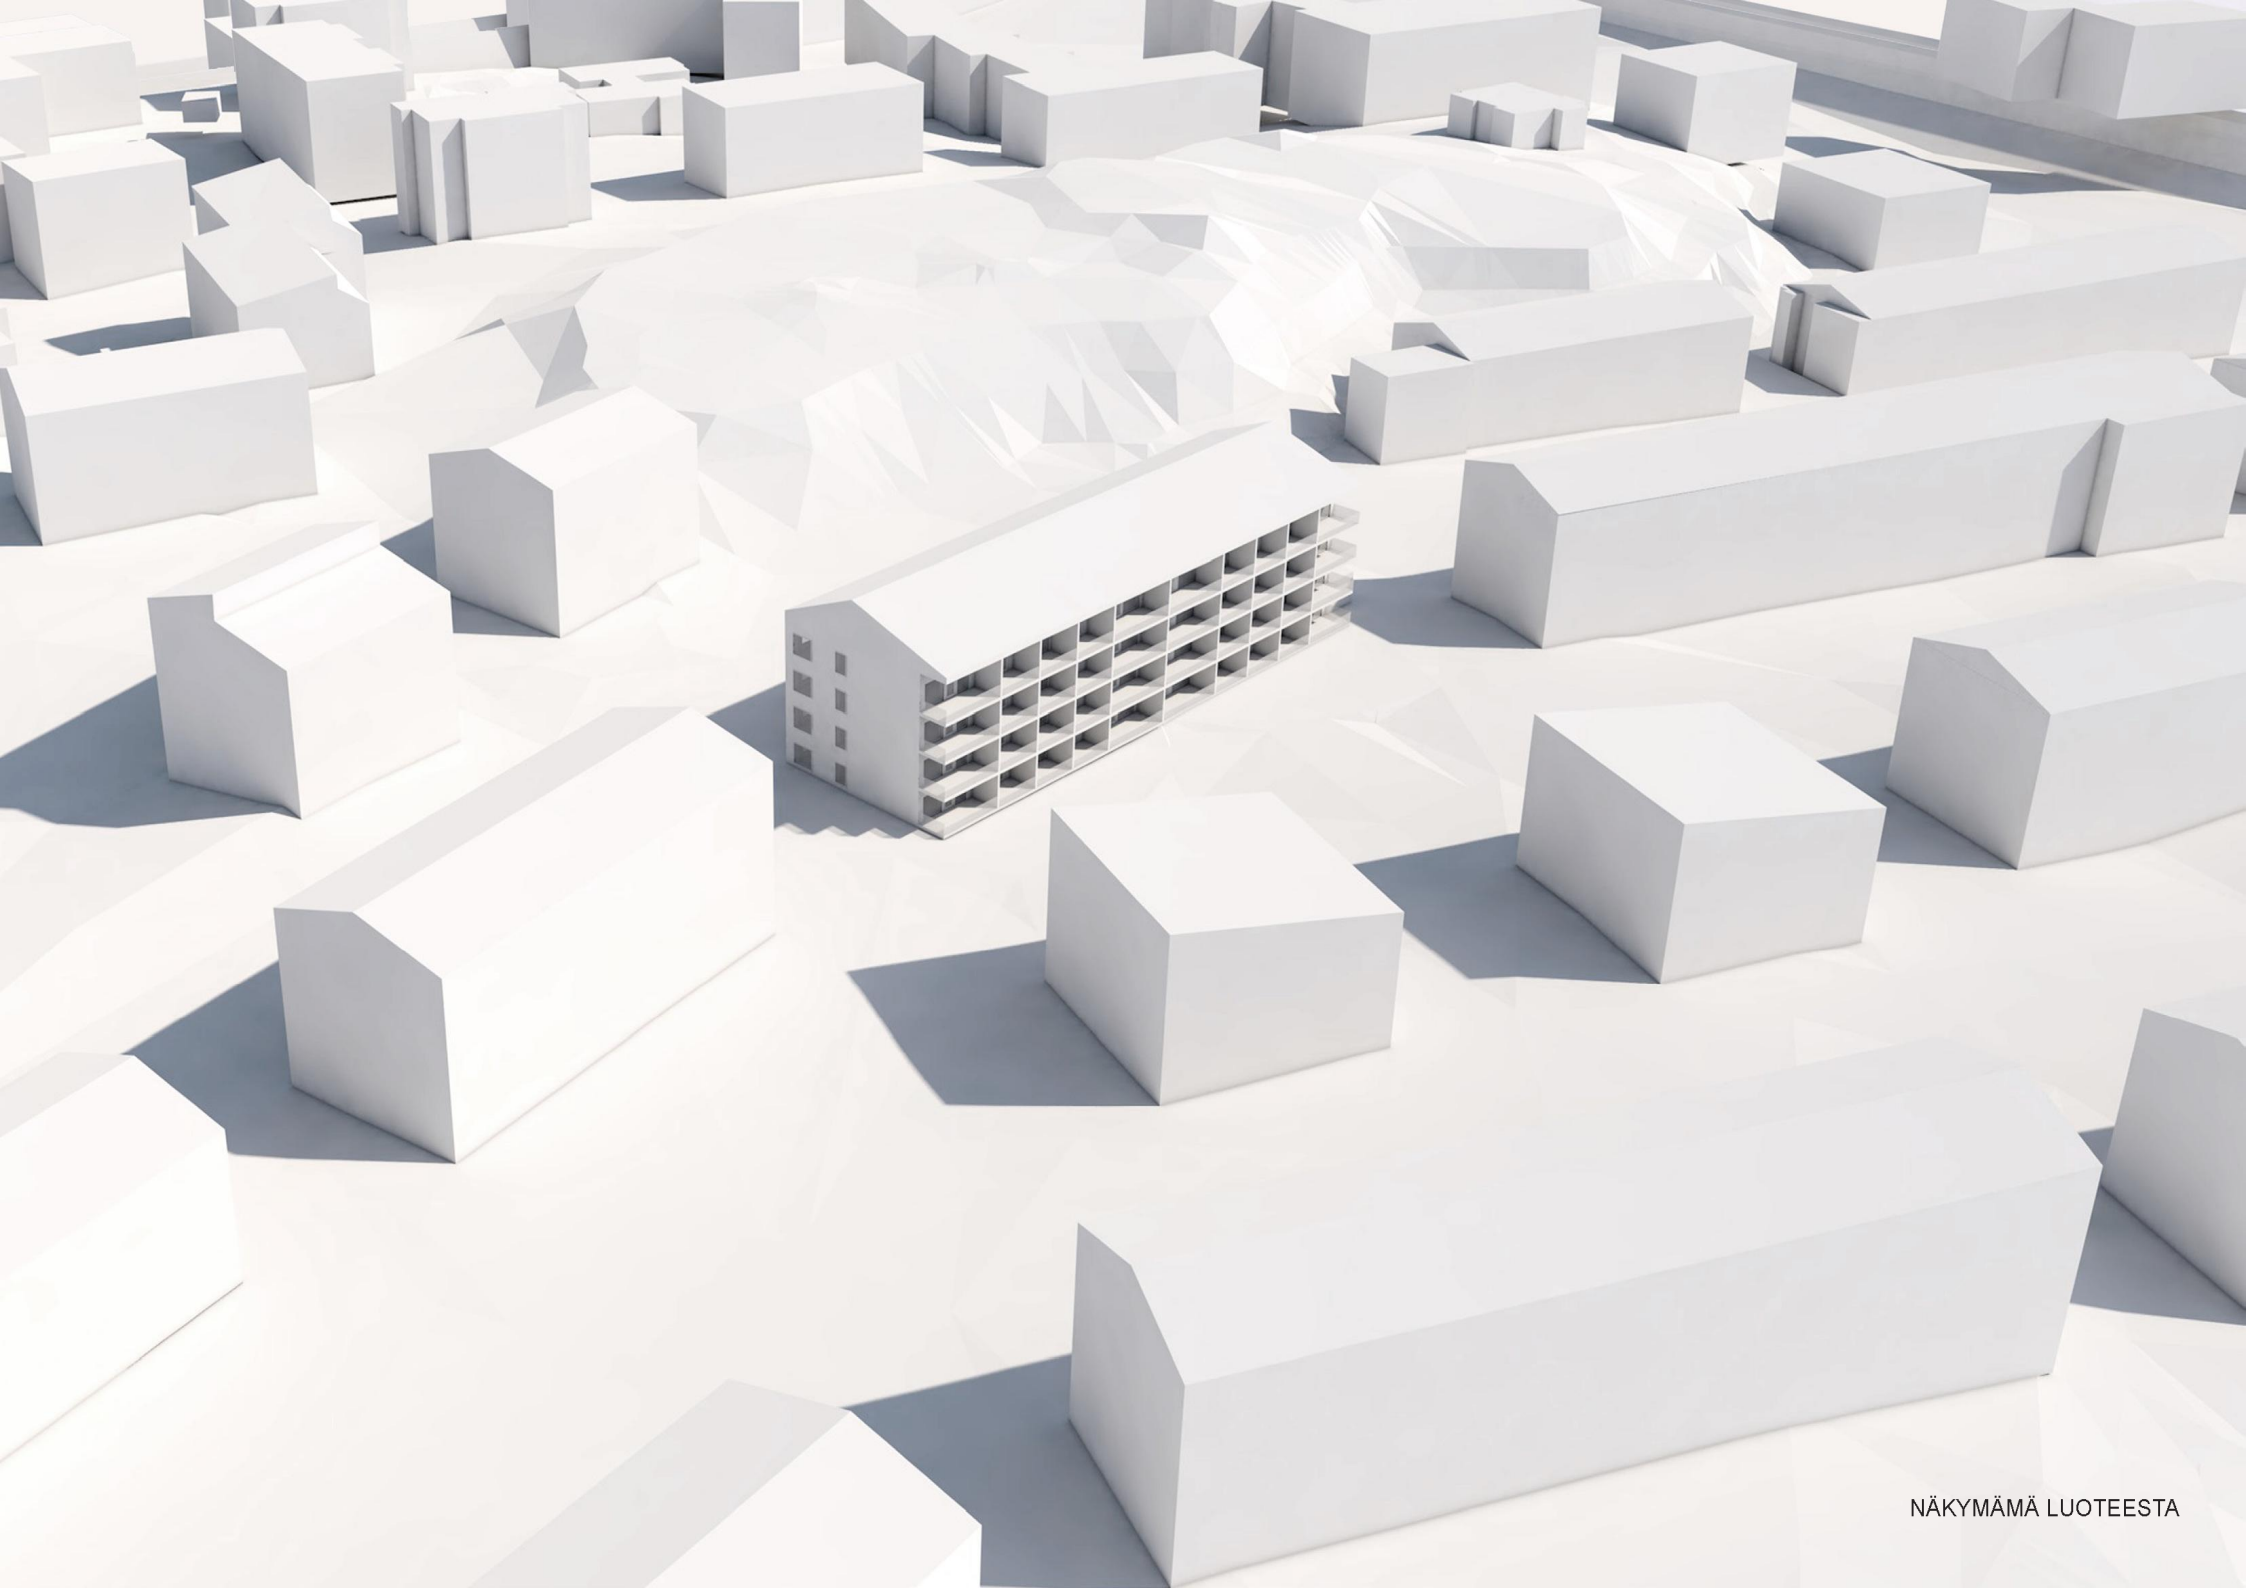





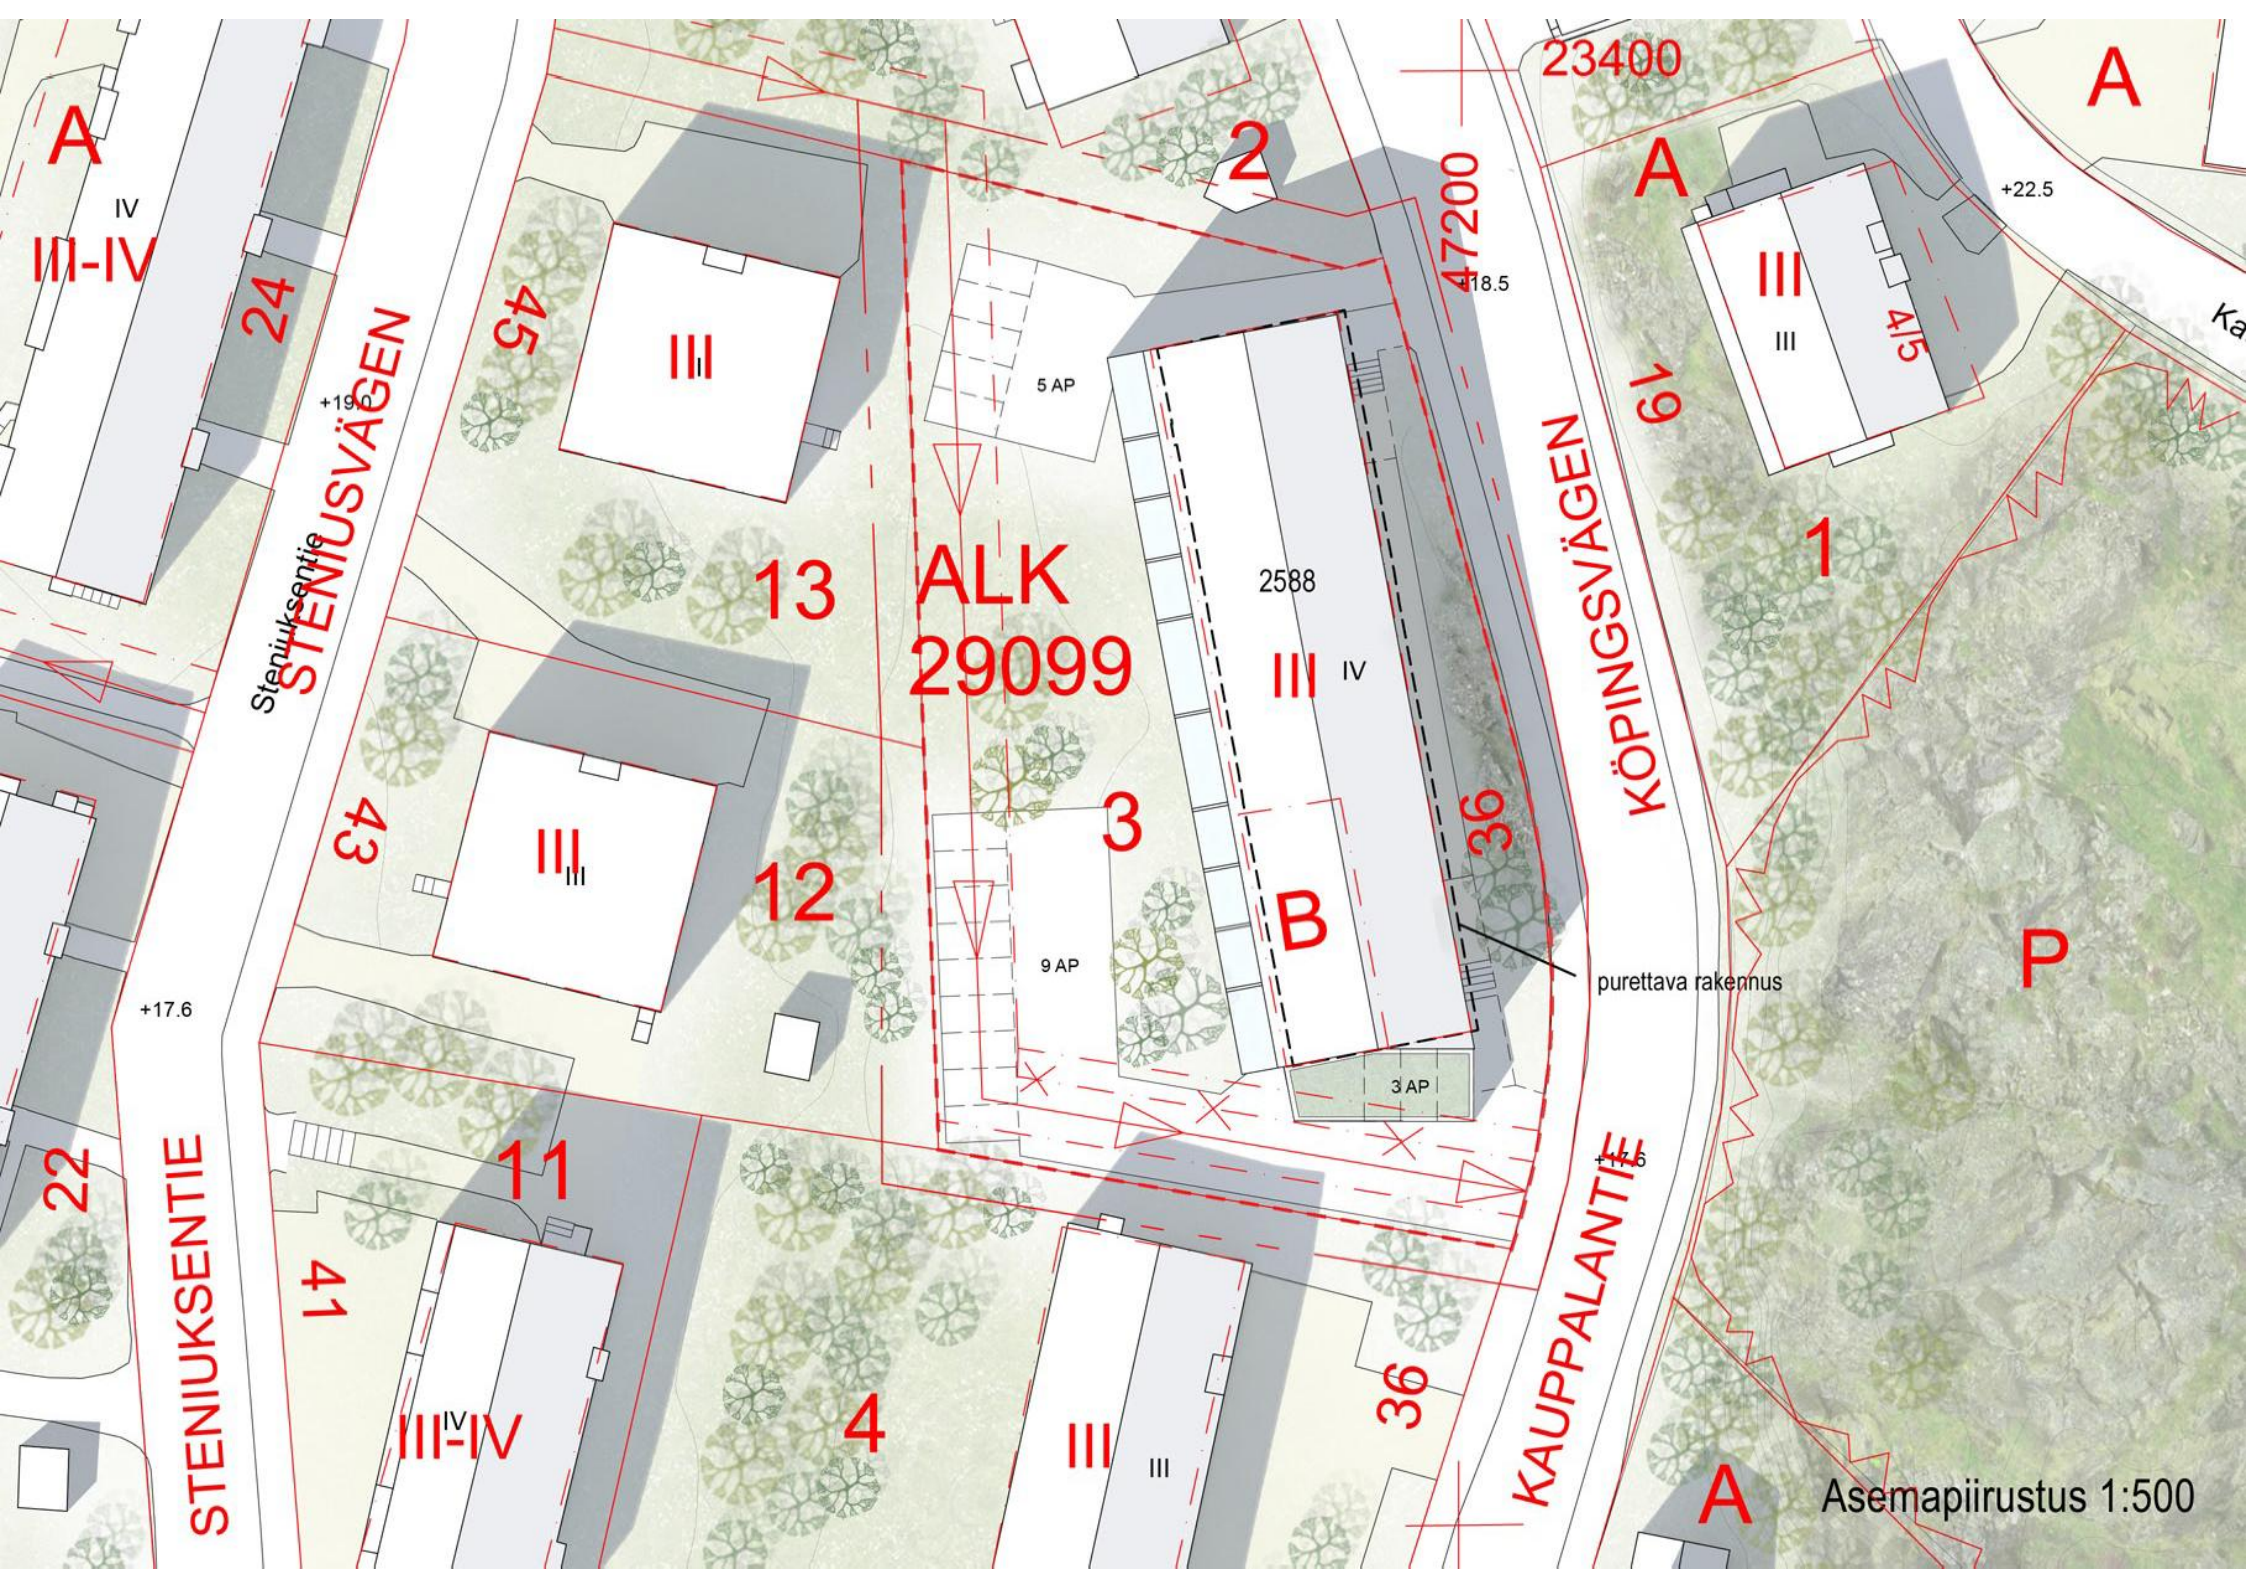

A

III-IV

24

Steniuksentie
STENIUSVÄGEN

45

III

2

23400

A

+22.5

A

III

415

61

1

ALK
29099

2588

III IV

43

III

12

9 AP

3

B

36

purettava rakennus

P

+17.6

22

STENIUKSENTIE

11

41

III-IV

4

III

III

36

KAUPPALANTIE

+17.6

A

Asemapiirustus 1:500