

Jakomäentie 8, 41201/14

250 m

1:10 000

Ajantasa-asemakaava (maanpäällinen, värillinen) ©Helsingin kaupunki
Opaskartta (pääkaupunkiseutu), Opaskartta (pääkaupunkiseutu) ©Helsingin,
Vantaan ja Espoon kaupungit



Sisältö:

41 Suurmetsä, Jakomäentie 8
41201/14


41201/14

TONTTI

Mittakaava:

1:2000

31.1.2022 / 6000_A4_SK.3d

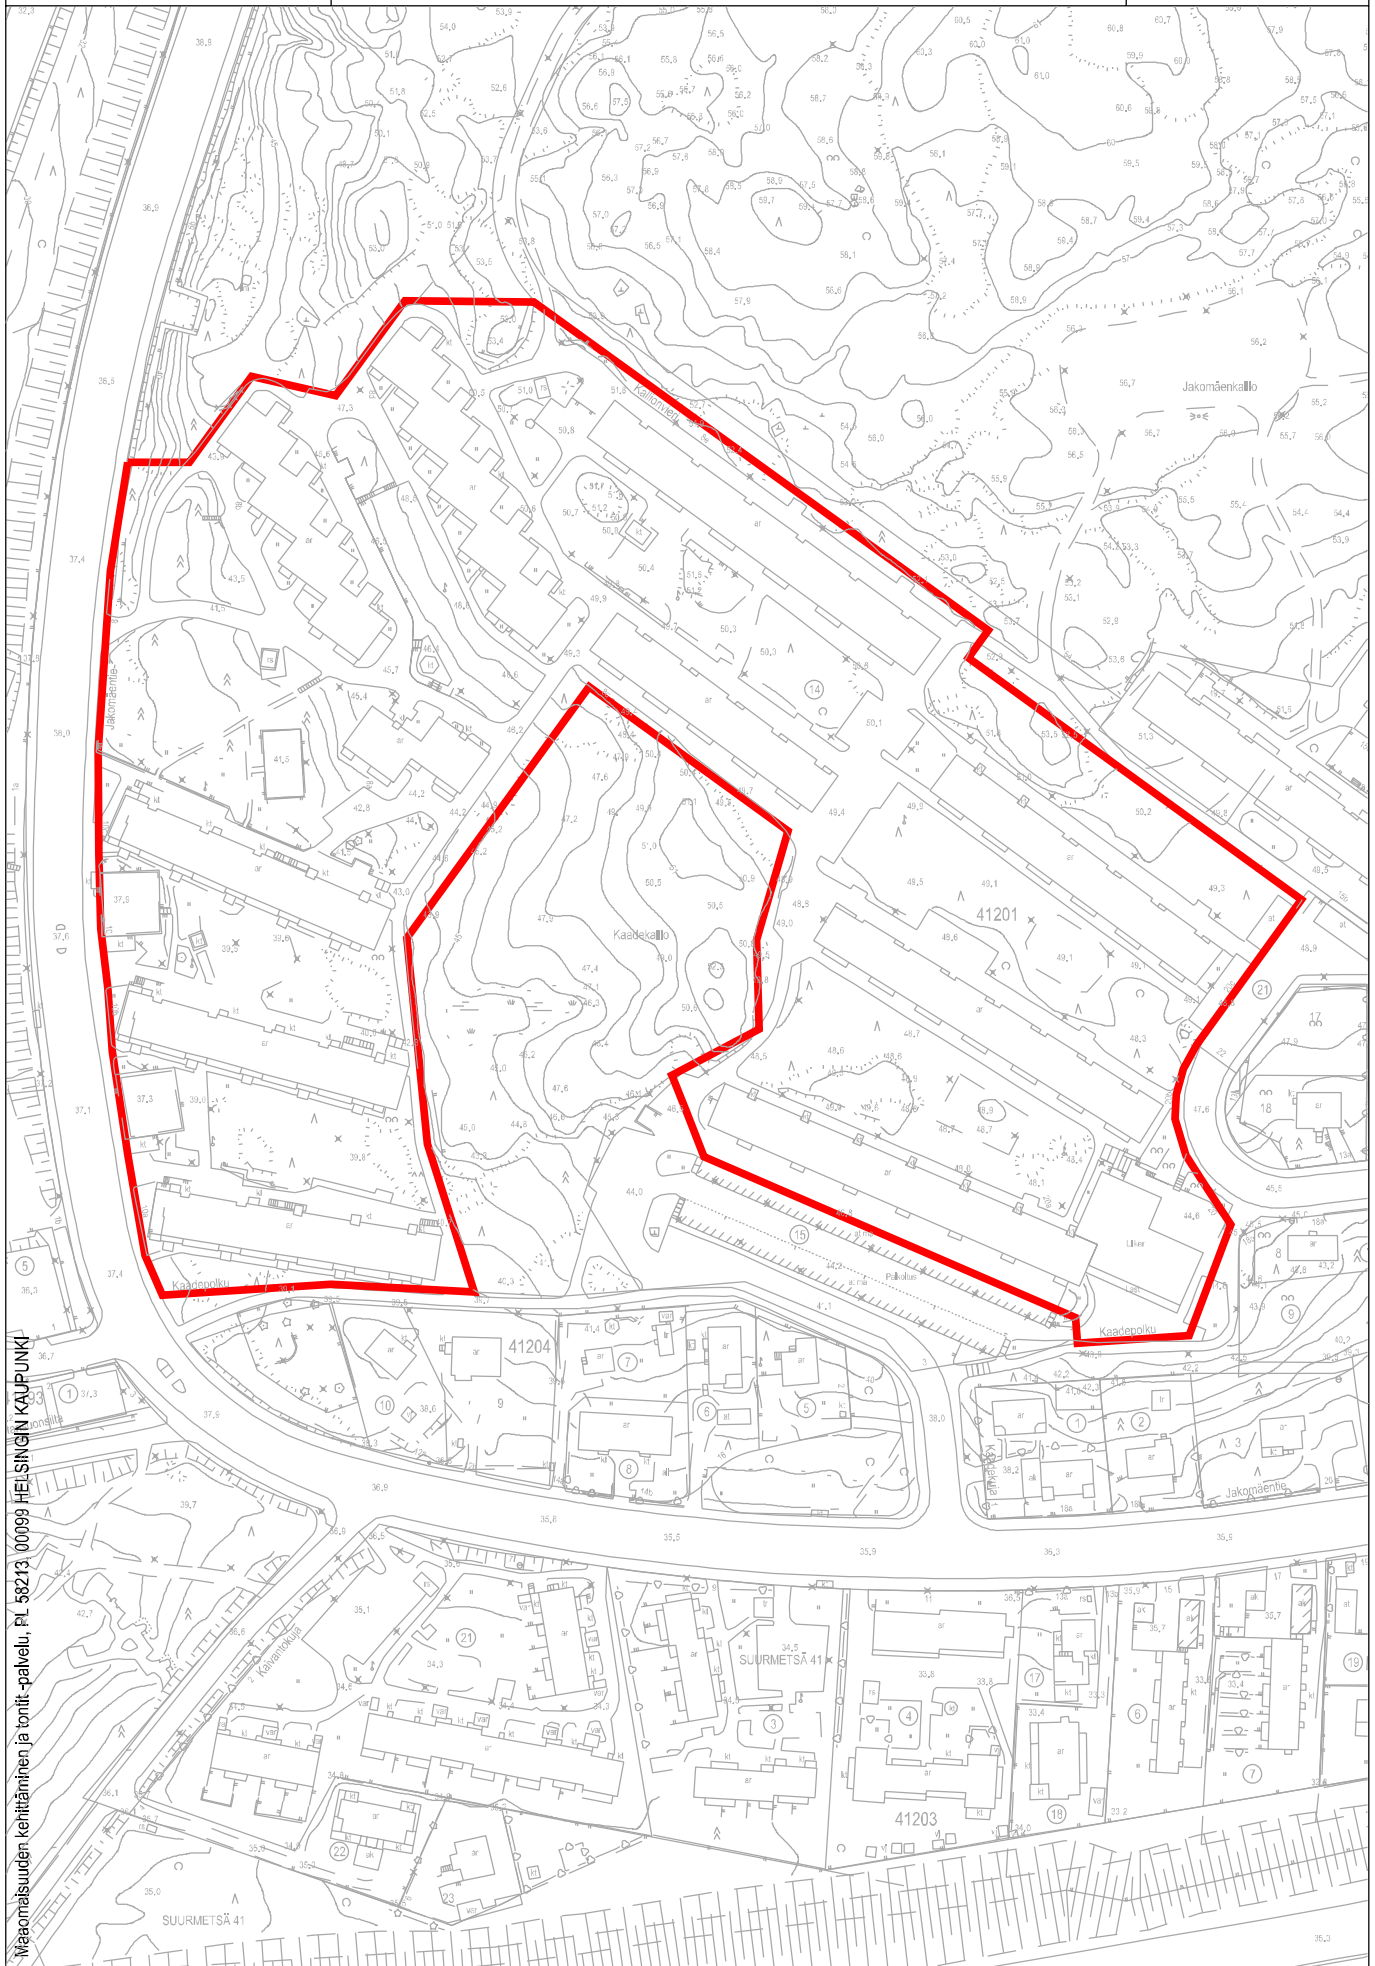

Maapöytäsuuden kehittäminen ja tonnit -palvelu, PL 58213 00099 HELSINGIN KAUPUNKI