



KERROSALA: 6803m²
 MUUTOSALUE: 2.KRS TOIMISTOTILA MUUTETAAN
 ASUNNOKSI

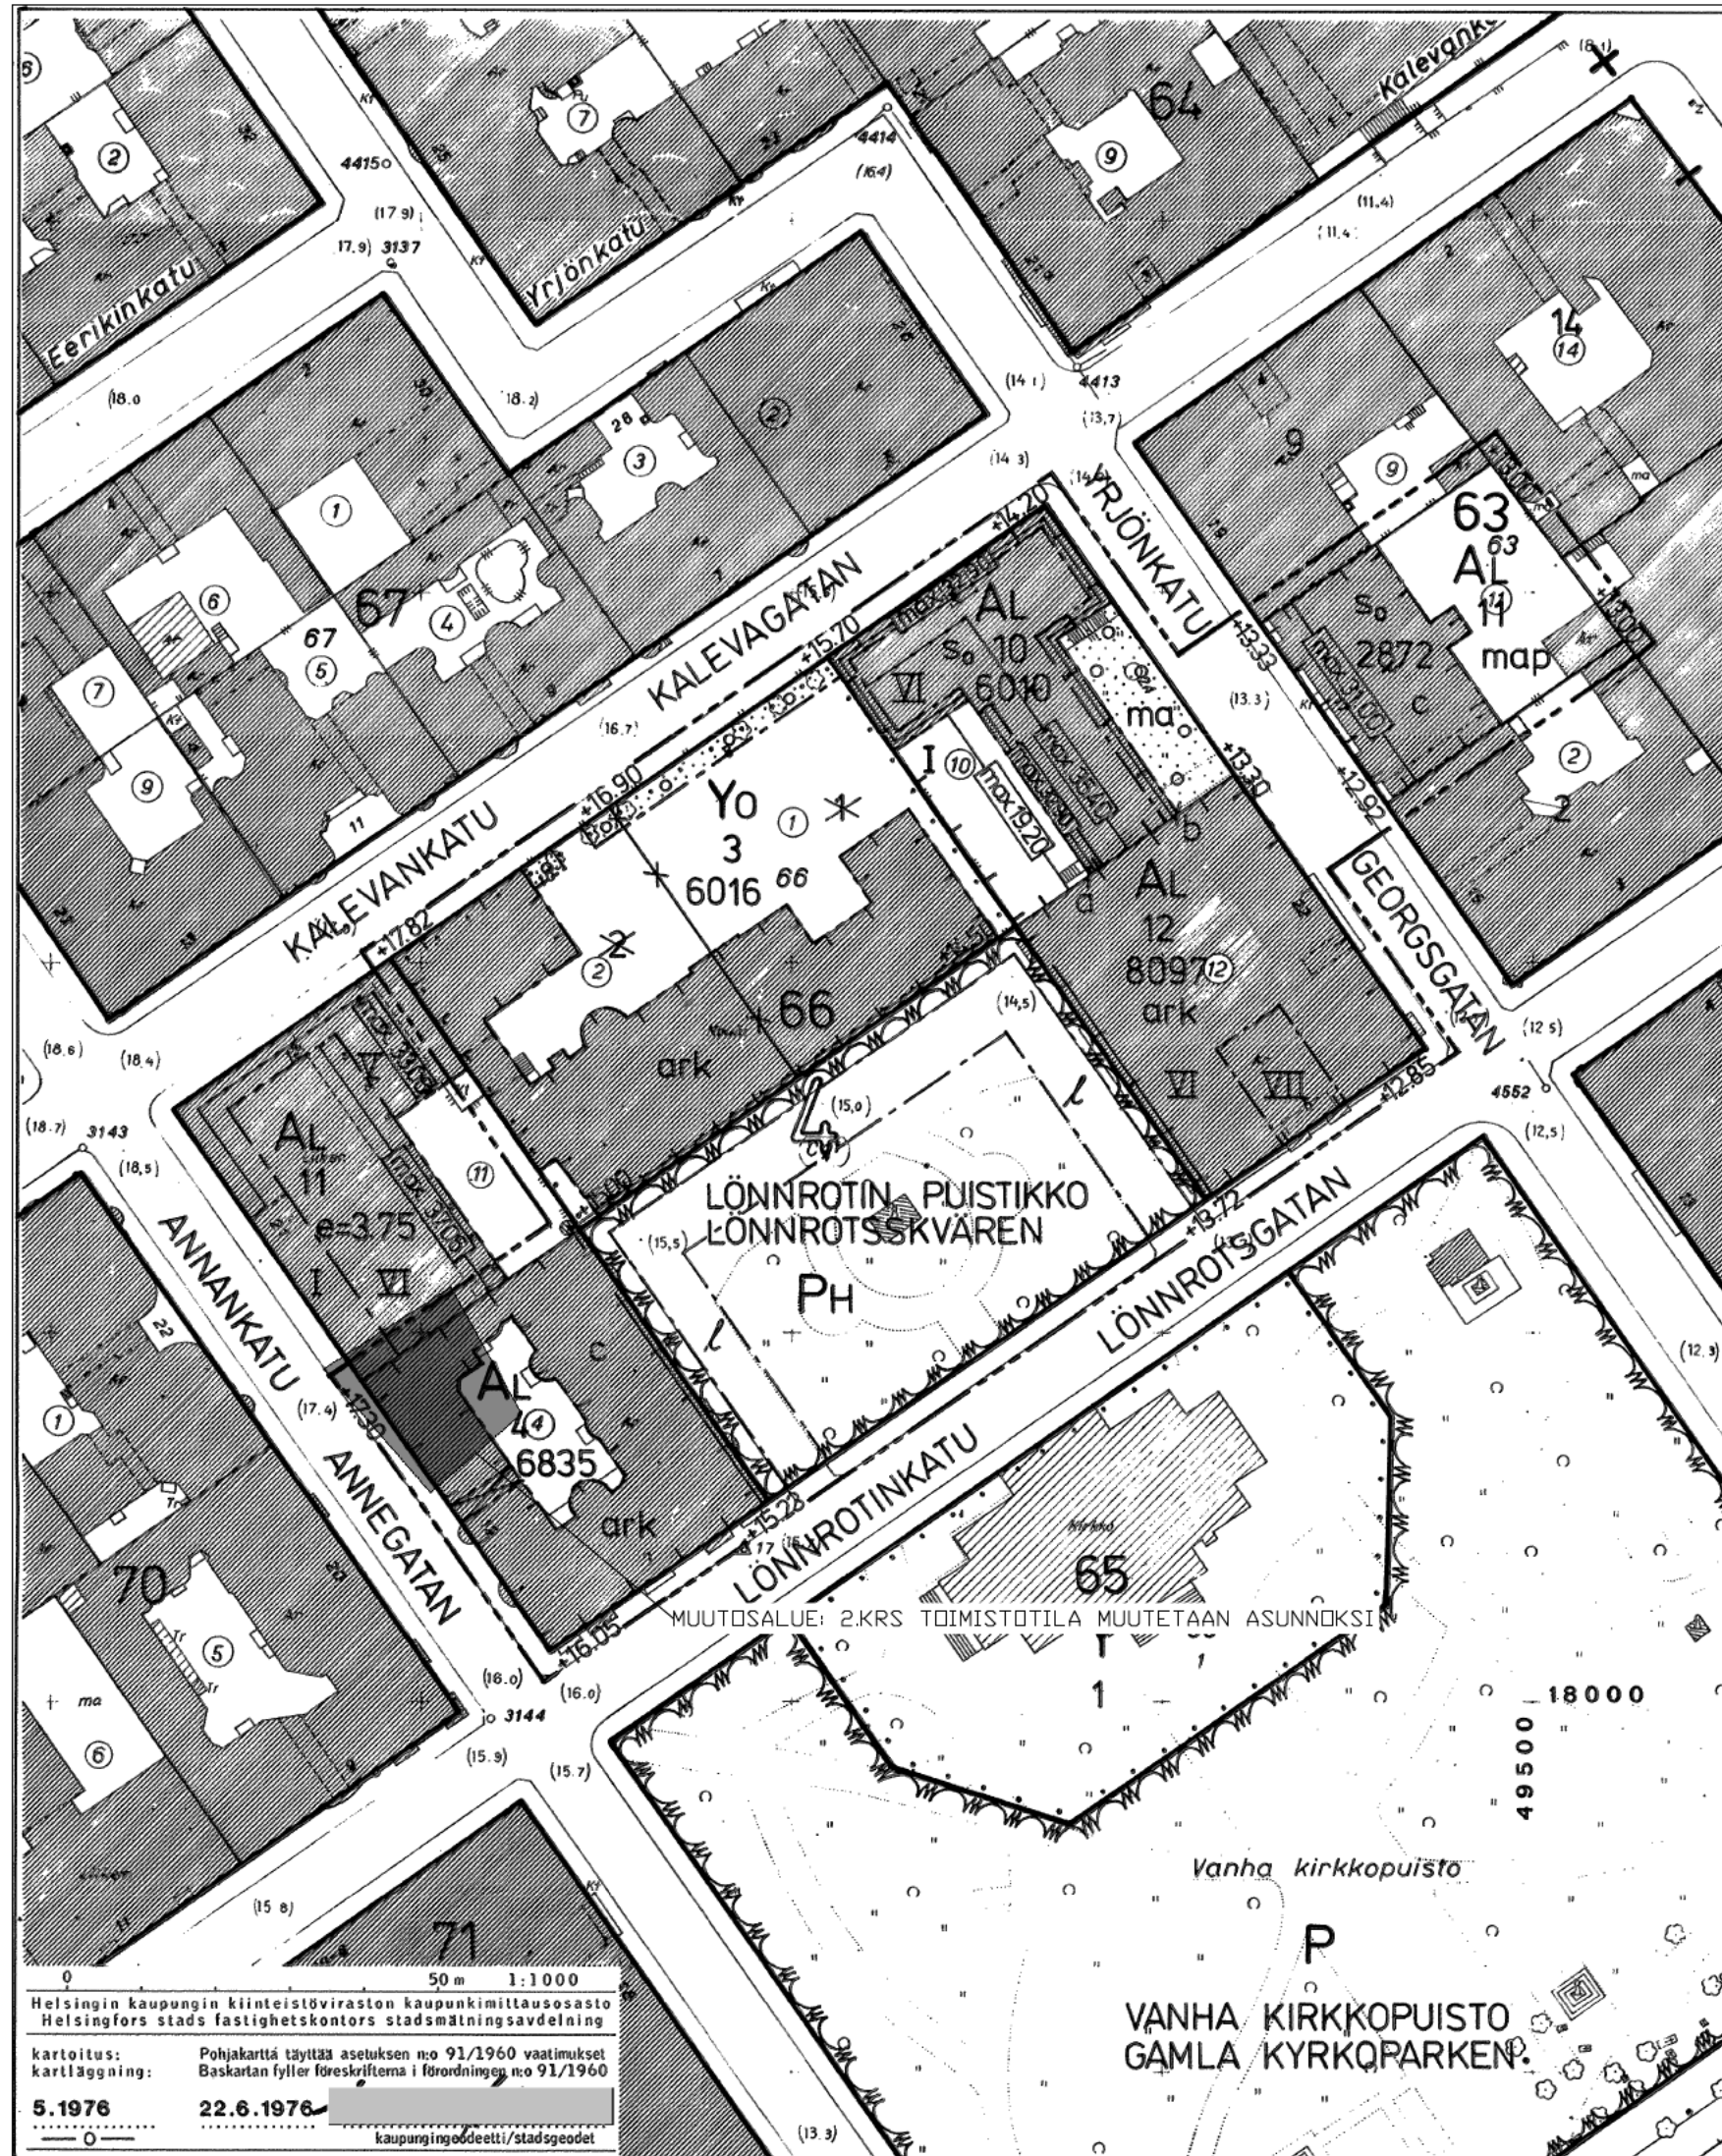

Kaupunginosa/kylä	Korttel/tila	Tontti/nro	Viranomaisen merkintöjä	
4	66	4		
Rakennuksen numero			Rakennustunnus	
-				
Rakennustoimenpide	PERUSKORJAUS		Piirustustyyppi	Juokse nro
			LUONNOS	
Rakennuskohteen nimi ja osoite	KI OY KLIO, 2.KERROS, HUONEISTO C-D 25 ANNANKATU 19 00120 HELSINKI		Piirustuksen sisältö	Mittakaavat
			ASEMAPIIRROS	1:1000
Suunnittelutoimiston tiedot			Työnnumero	Piirittäjä
			453	KM
ARKVAL ARKKITEHDIT OY Fredrikinkatu 22, 00120 Helsinki			Tiedostonimi	
			Referenssitiedostot	
Pvm	Vastuullinen suunnittelija	Nimeä selvennä ja koulutus	Suunnitteluala ja piirustuksen numero	Muutostunnus
12.01.2024	P.IMADITDIN, ARK, SAFA		ARK-453-00-2024-001	-

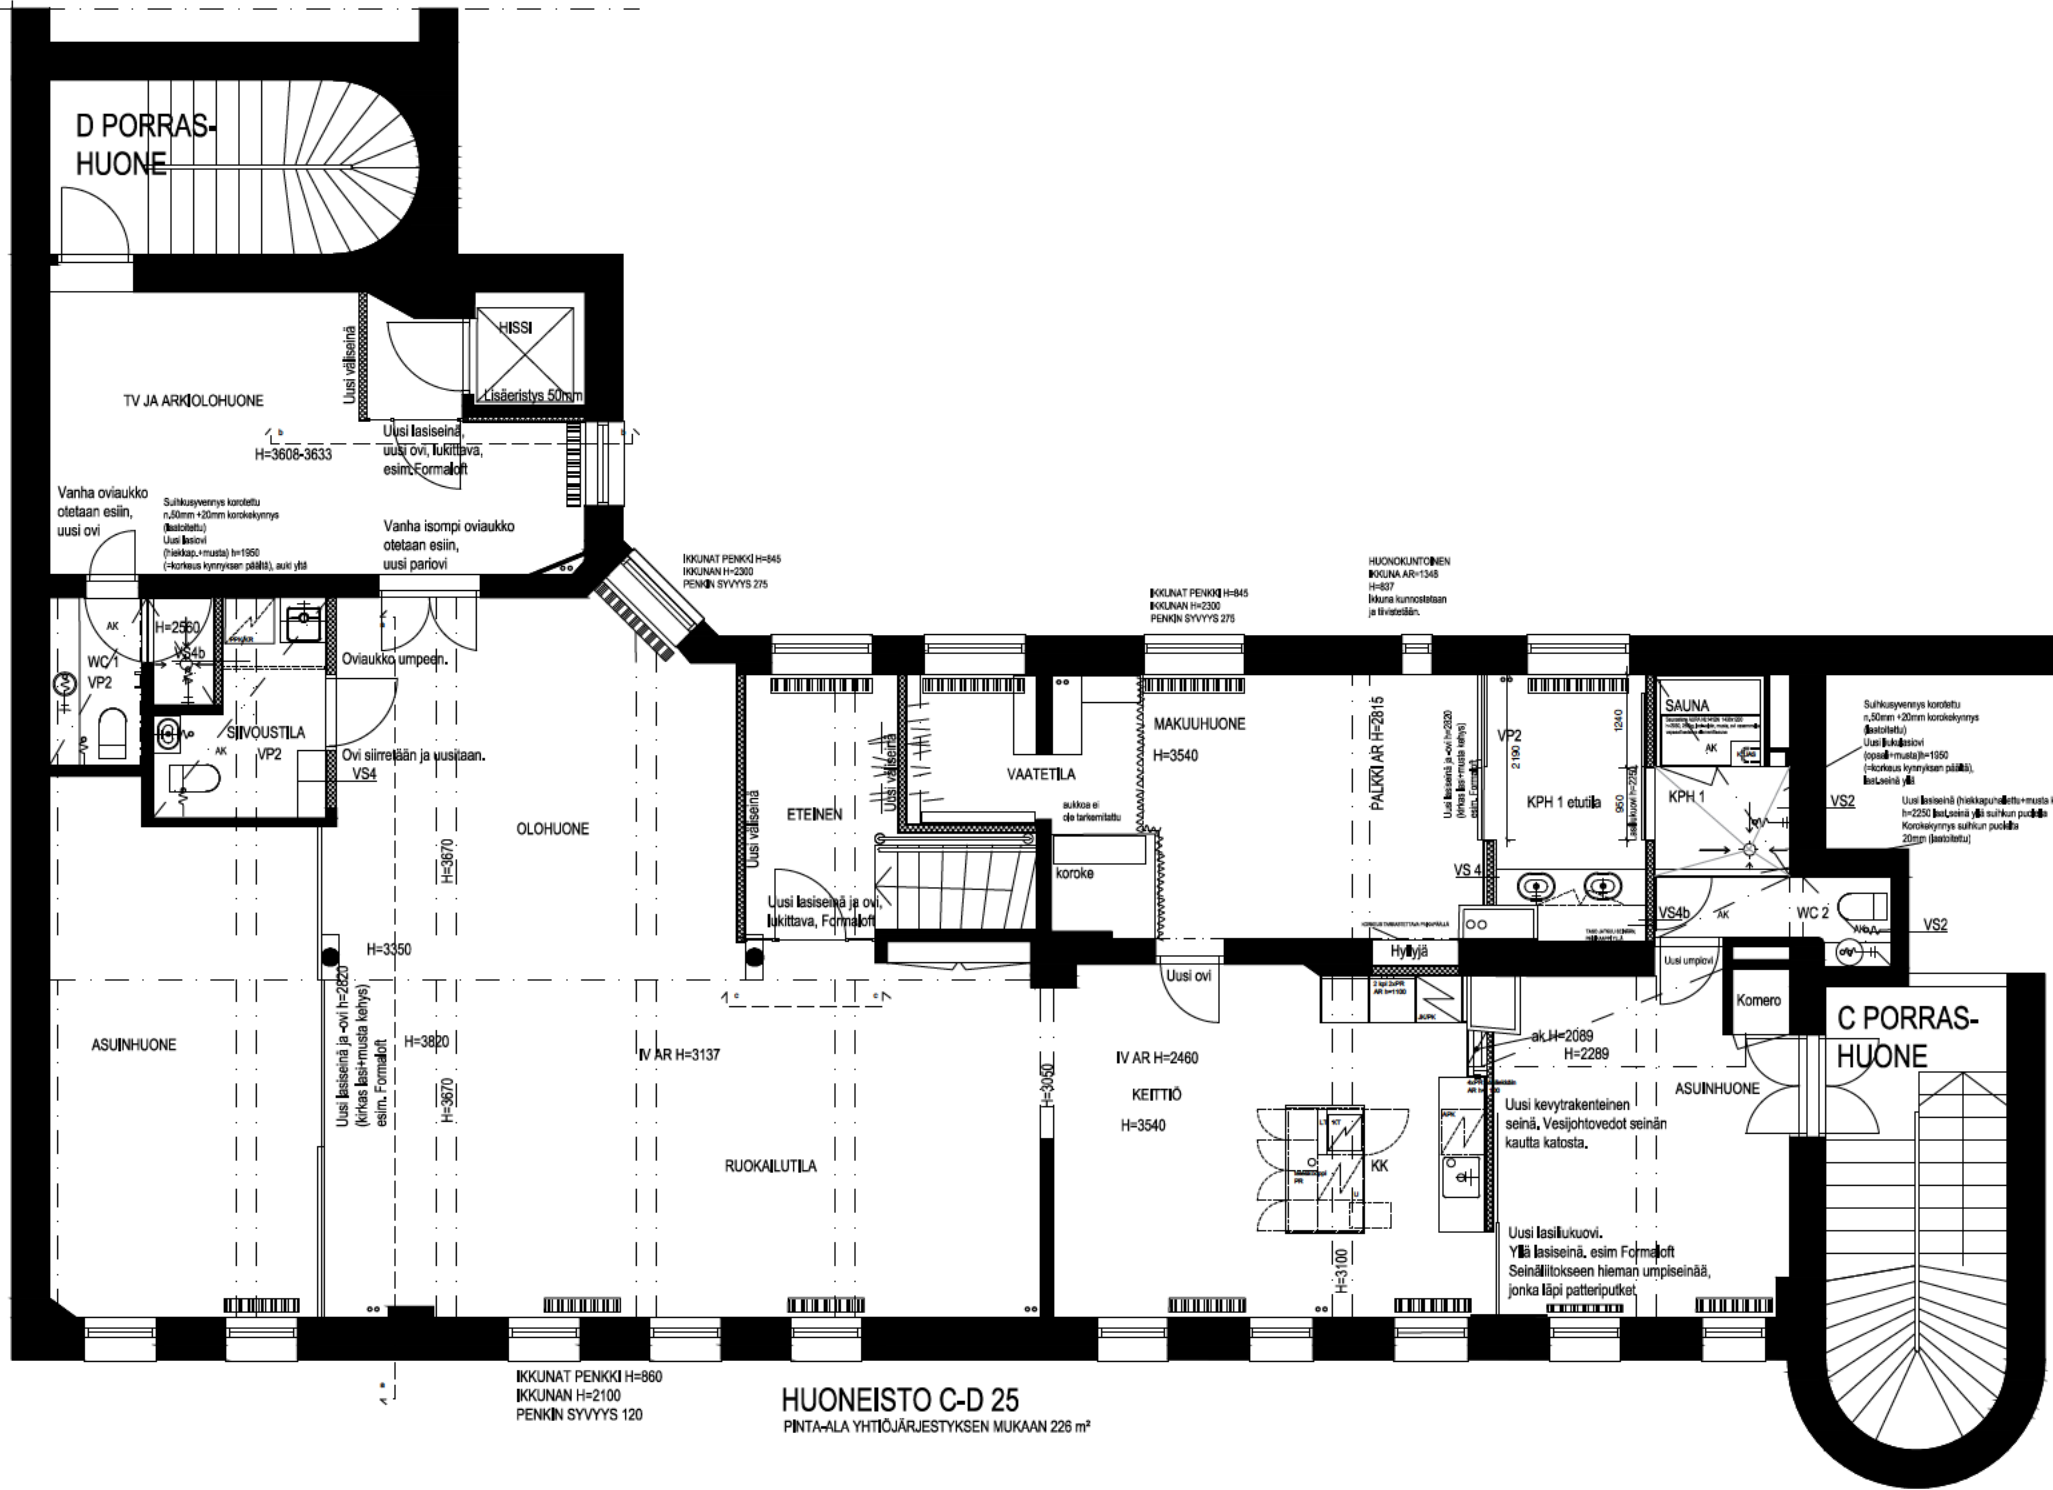

Kaupunginosa/kyliä 4	Kortteli/tila 66	Tontti/nro 4	Viranomaisen merkintöjä	
Rakennuksen numero -	Rakennustunnus			
Rakennustoimenpide PERUSKORJAUS	Pirustuslaji LUONNOS			Juoksa. nro
Rakennuskohteen nimi ja osoite KI OY KLIO, 2.KERROS, HUONEISTO C-D 25 ANNANKATU 19 00120 HELSINKI	Pirustuksen sisältö POHJAPIIRUSTUS		Mittakaavat 1:100	
Suunnittelutoimiston tiedot ARKVAL ARKKITEHDIT OY Fredrikinkatu 22, 00120 Helsinki		Työnnumero 453	Pirttäjä KM	
Pvm 12.01.2024	Vastuullinen suunnittelija P.IMADITDIN	Nimen selvitys ja koulutus	Suunnitteluala ja piirustusnumero ;ARK-453-00-2024-001	Muutostunnus -