


HELSINKI

6. KAUPUNGINOSA EIRA
KORTTELI 121 TONTIT 1 JA 3, KORTTELI 218 TONTIT 1,2,3 JA 16
KORTTELI 219, 220, 221 JA 222 TONTIT 3,5 JA 14
KORTTELI 223, 224, 225, 226, 227, 228, 229, 230, 231 JA 232
KATU- JA PUUSTOALUEITA
ASEMAKAAVAN MUUTOS

HELSINGFORS

6. STADSDELEN EIRA
KVARTER 121 TOMTER 1 OCH 3, KVARTER 218 TOMTER 1,2,3 OCH 16
KVARTEREN 219, 220, 221 OCH 222 TOMTER 3,5 OCH 14
KVARTEREN 223, 224, 225, 226, 227, 228, 229, 230, 231 OCH 232
GATU- OCH PARKOMRÅDEN
STADSPANEÄNDRING

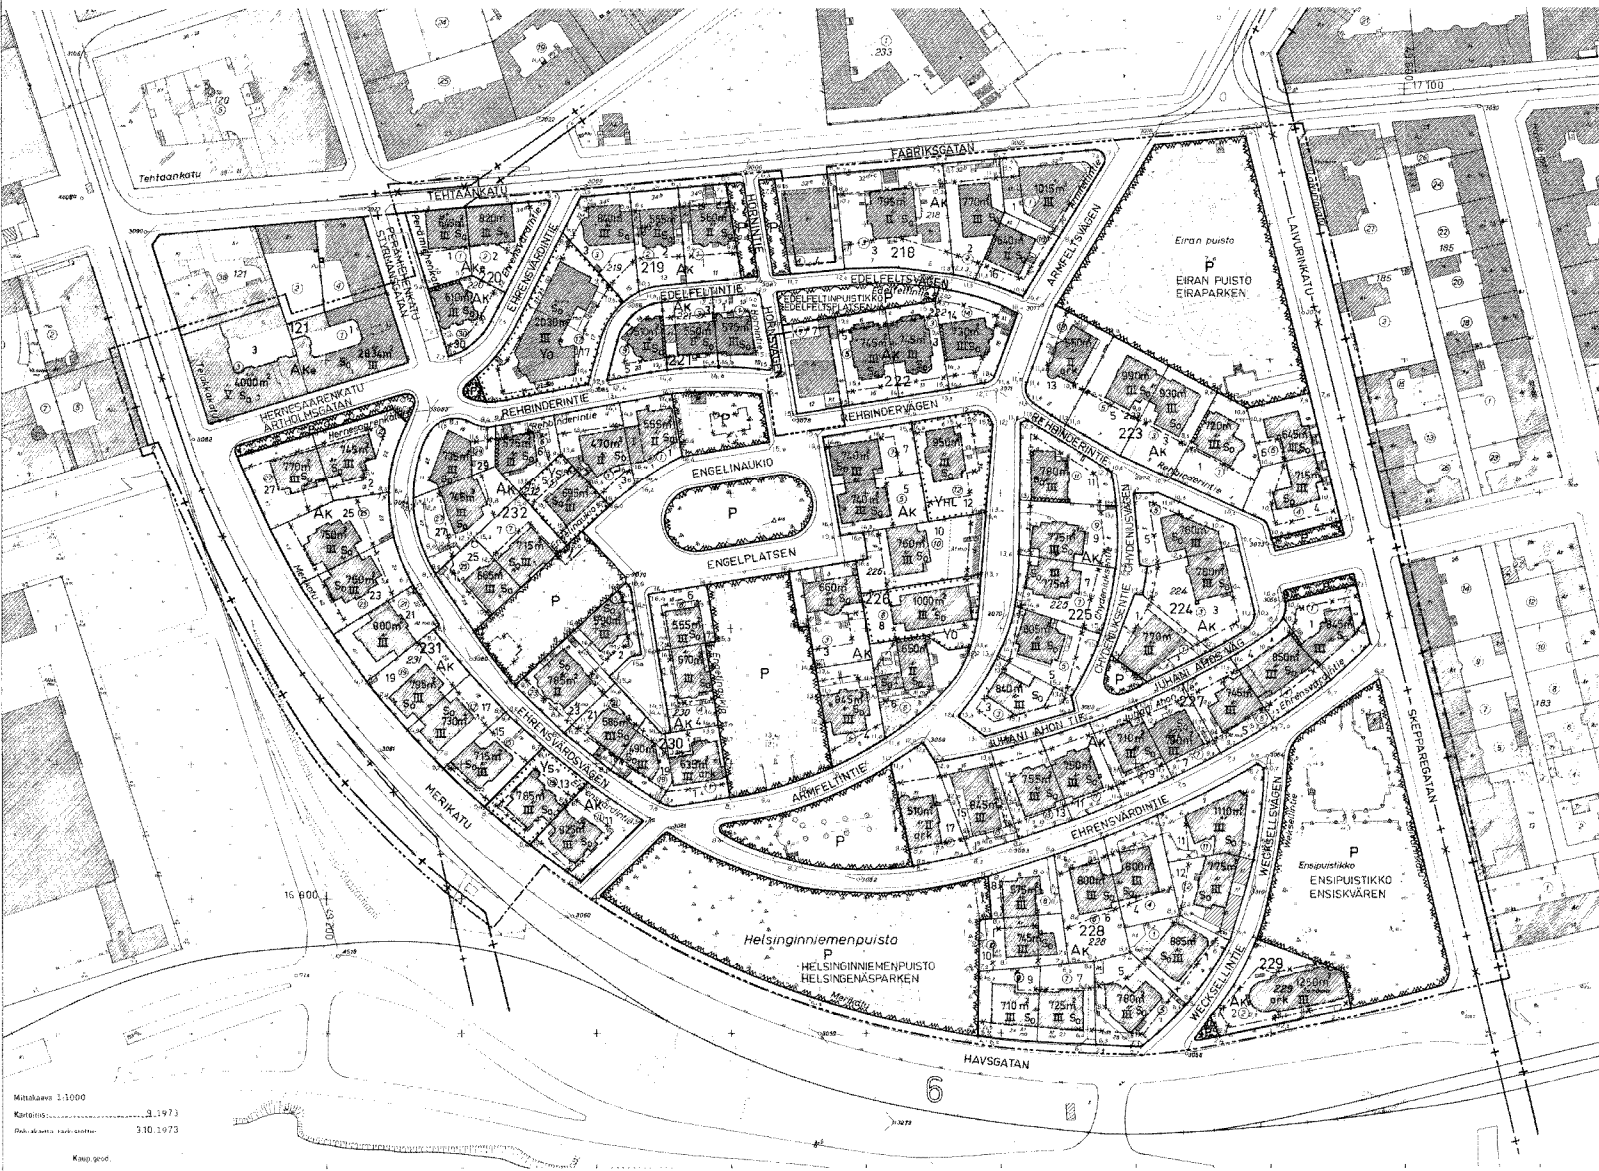

<p>ASEMAKAAVAMÄÄRÄYKSIÄ JA SELITYKSIÄ</p> <p>3 m sen asemakaava-alueen ulkopuolella oleva viiva, jota vahvistaminen koskee</p> <p>Kaupunginosa raja</p> <p>Korttelin, korttelinosaan ja alueen raja</p> <p>Tontin raja</p> <p>Eri asemakaavamääräysten alaisten alueen osien välinen raja ja ulkoinen rakennusraja</p> <p>EDELVELT</p> <p>Kadun tai puiston nimi</p> <p>Riitl merkintäin päällä osoittaa merkinnän poistamista</p> <p>Vahvistusajan päättyneellä alueella olevat alueet ovat kaupunkikivun kannalta kulttuurihistoriallisesti ja rakennustaloudellisesti arvokkaita alueita</p> <p>Puistoalue</p> <p>Asutuskorttelin korttelialue</p> <p>Rakennuksessa AK-korttelialueella ei saa olla liikke-, toiminta-, varasto- tai talli- tai tallialueita</p> <p>Asutuskorttelin korttelialue, jossa saa olla liikke-, toiminta- ja siihen varattavia huoneistojen ahtaostoa rakennuksen ensimmäisessä kerroksessa</p> <p>Opetustiloina palvelevien rakennusten korttelialue</p> <p>Hallinto- ja virastorakennusten korttelialue, jolle suodan rakentaa vieraan valtion edustamiseen tarkoitettu rakennus, jossa saa olla tarpeellista virko-asuntoja</p> <p>Sosiaalisia toimintoja palvelevien rakennusten korttelialue</p> <p>Rakennuksen numero, joka osoittaa rakennuksen tai sen osan suurimman sallitun kerrosluvun</p> <p>Rakennus saa olla enintään 13 m korkeus</p> <p>Luku, joka osoittaa tontin kerrosten nelimetreisiä</p> <p>Ullakolle saa rakentaa tontin käyttöä tarkoitettua vastaavia tiloja, jotka lasketaan tontin kerroslaan</p> <p>Rakennuksessa on käytettävä horia-, aumaita tai teitekkaita</p> <p>Tontilla saa rakentaa vain yhden rakennuksen</p> <p>Uudisrakennuksen julkisivujen on oltava pääosiltaan rapertut tai punatiilit</p> <p>Rajausnäin on käsiteltävä julkisivun tavoin</p> <p>Tontilla oleva kaupunkikivun säilyttämisen kannalta arvokkaita muureja, portteja ja terasseja ei saa hävittää tai tyylillisesti muuttaa ilman maistraatin lupaa</p> <p>Tontin rajan osa, johon ulottuvaan rakennukseen saa sijoittaa ikkunat napuriputentilla päin</p> <p>Tontin osa, jolla olevaa rakennusta ei saa purkaa eikä siinä saa suorittaa sellaisia muutoksia tai lisärakennuksia, jotka turmelevat julkisivujen tai välikien kulttuurihistoriallista tai rakennustaloudellista arvoa tai tyylit. Mikäli rakennuksessa on aikaisemmin suoritettu tällaisia toimenpiteitä, on rakennuskorjaus- ja muutosten yhteydessä pyrittävä korjaamaan entistään</p> <p>Tontin osa, jolla olevaa rakennusta tai sen osaa ei rakennushistoriallisen arvonsa tai arvokkaan kaupunkikivun tekniikan puhtaus ilman puhtaaksi syytä. Tällä tontin osalla ei saa suorittaa sellaisia uudisrakennuksia eikä sellaisia lisärakennuksia, muutos- tai korjaustöitä, jotka turmelevat rakennuksen julkisivujen tai kaupunkikivun rakennustaloudellista arvoa. Mikäli rakennuksessa on aikaisemmin suoritettu tällaisia toimenpiteitä, on rakennuskorjaus- ja muutosten yhteydessä pyrittävä korjaamaan entistään</p> <p>Tontin osa, jolla saa ottaa opetustiloina palvelevia tiloja</p> <p>Alueen osa, jolla tontilla ajo on sallittu</p> <p>Tontin aidan on oltava kivivälinen muuri, jonka korkeus saa vaihdella 1,0 - 2,0 m välillä</p> <p>Rakentamattomat tontin osat on istutettava. Istutuksissa on käytettävä puuta ja pensaita</p> <p>Autoparkkipaikoitukset: enintään 1 ap/300 m²</p>	<p>STADSPANEBESTÄMELSER OCH FÖRKLARINGAR</p> <p>Linje 3 m utanför det stadsplaneområde fastställt som avser</p> <p>Stadsdelgräns</p> <p>Gräns för kvarter, del av kvarter och område</p> <p>Tontgräns</p> <p>Gräns mellan delar av område för vilka olika stadsplanebestämmelser är gällande samt yttre byggnadgräns</p> <p>Namn på gata eller park</p> <p>Översikning av beteckning avser att beteckningen avlägsnas</p> <p>De områden, vilka befinner sig inom fastställdesgränsen, får till sådant område, som ur stadsbildningspunkt sett är kulturhistoriskt och arkitektoniskt värdefullt</p> <p>Parkområde</p> <p>Kvartersområde för bostadshöghus</p> <p>I byggnad på AK-kvartersområde får icke finnas utrymman för affär, kontor, lager eller industri</p> <p>Kvartersområde för bostadshöghus där det får finnas affärs-, kontors- och därmed jämförelse lägenheter endast i byggnads första våning</p> <p>Kvartersområde för byggnader för undervisningsverksamhet</p> <p>Kvartersområde för administrations- och ämbetsverksbyggnader där för representation av utländska stat avsedd byggnad med nödvändiga tjänstebostäder för byggnad</p> <p>Kvartersområde för byggnader för social verksamhet</p> <p>Romerska siffror, som anger största tillåtna våningsantal byggnad eller del därav</p> <p>Byggnad får vara högst 13 m hög</p> <p>Tal, som anger tontens våningsyta i kvadratmeter</p> <p>På vinden får byggas utrymnen vilka motsvara tontens användningsyfte och som inräknas i tontens våningsyta</p> <p>Byggnad skall ha ös-, vålm- eller brutet tak</p> <p>På tont för byggnad endast en byggnad</p> <p>Nybyggnads fasadmateriell skall i huvudsak bestå av puts eller rödtegel</p> <p>Gränsvägg skall behandlas på samma sätt som fasad</p> <p>Murar-, portar och terasser som är värdefulla för stadsbildnings bevarande får ej förstöras eller stilmässigt förändras utan magistratens tillstånd</p> <p>Del av tontgräns vid vilken byggnad, som berör gränsen, får fästas med fönster mot grann-tont</p> <p>Del av tont, på vilken befintlig byggnad ej får rivas, ej heller får där utföras sådana ändrings- eller tillbyggnadsarbeten, som förändrar fasadens eller ytterväggs kulturhistoriska eller arkitektoniska värde eller stil</p> <p>Om sådana åtgärder tidigare utförts i byggnaden, skall byggnadens restaurering eftersträvas i samband med reparations- och ändringsarbeten</p> <p>Del av tont, på vilken befintlig byggnad eller del därav, på grund av sitt byggnads-historiska värde eller dess värdefulla stadsbildning, ej får rivas utan tvångens skäl</p> <p>Ej heller får på denna tont del utföras sådana nyttyg eller sådana tillbyggnads-, ändrings- eller reparationsarbeten som förändrar arkitektoniska värdet i byggnadens fasader eller stadsbildning</p> <p>Om sådana åtgärder tidigare vidtagits i byggnaden, skall byggnadens restaurering eftersträvas i samband med reparations- och ändringsarbeten</p> <p>Del av tont, där utrymnen, som betjänar undervisningsverksamhet, får finnas</p> <p>Del av område, där tillförlitligt tont är tillåtet</p> <p>Tonts staket skall vara mur av stenmaterial, vars höjd får variera mellan 1,0 - 2,0 m</p> <p>Obelagda tontdelar skall planteras. I planteringen skall träd och buskar användas</p> <p>Stilplattbestämmelser: högst 1 ap/300 m² våningsyta</p>
--	--

Mittskala 1:1000
Kortens utgivningsår 1973
Påskriften 310 1973

HELSINGIN KAUPUNGIN
KAUPUNKIKIVIN SUOJELTOIMIKKUNTA
ASEMAKAAVASTO
310 2 1975

HELSINGFORS STADS
STADSPANEBESTÄMMELSER
STADSPANEÄNDRINGAR
310 2 1975

PHOTOKOPPI
N:o 734
LÄMNETT
PÄIVÄTÖN
1973

MUUTETTU 6.12.1975
16.2.1976

SIS. MIN. VAIN. 2.11.1976