




- MERKINTÖJEN SELOSTUS:**
- Suunnittelualan raja
  - Säilyvä metsä
  - Säilyvä metsänpohja
  - Istutettava lehti- / havupuu
  - Säilyttävä havu- / lehtipu
  - Poistettava havu- / lehtipu
  - Säilyttävä lehtipensas
  - Säilyttävä havupensas
  - Istutettava matala pensas
  - Istutettava korkea pensas
  - Sipuli / perennaistutus
  - Tulvanityy
  - Kosteikkokasvit
  - Nurmi A2
  - Nykyinen säilyvä nurmi
  - Maisemantyyppi B2
  - Kuorikate / turvahake
  - Tassunallustaseos
  - Oleva käytävä tai alue kivituhka, harmaa
  - Uusi käytävä, kivituhka harmaa
  - ASF
  - Kenttäkiveys
  - Vahvistettu luonnonpolku
  - Betonimuurit (katsomorakenne)
  - Pylväsalaisin, oleva / ehdotettu
  - Hulevesikaivo
  - Nykyinen oja ja virtausuunta
  - Oleva hulevesirumpu
  - Ehdotettu hulevesirumpu
  - Ehdotettu hulevesipainanne ja virtausuunta
  - Nupukivireunus, harmaa
  - Puukaide (Malli Siltalanpuisto)
  - Kolmilankaa-aita 1,6 m
  - Huoltoportti 3 m, käyntiportti 1,2 m ja eteinen
  - Lahoppuaita
  - Keinut
  - Pesäkeinu
  - Hiekkaleikkiklaiva
  - Kiipettävät rakenteet, laiva, pölyt, lisko
  - Jousieläin
  - Leuanvetoteline
  - Määränpöytä
  - Opastetaulu
  - Penkki
  - Pöytä penkki
  - Syväkeräys säiliö
  - Roska astia
  - Likimääräinen korkeusasema

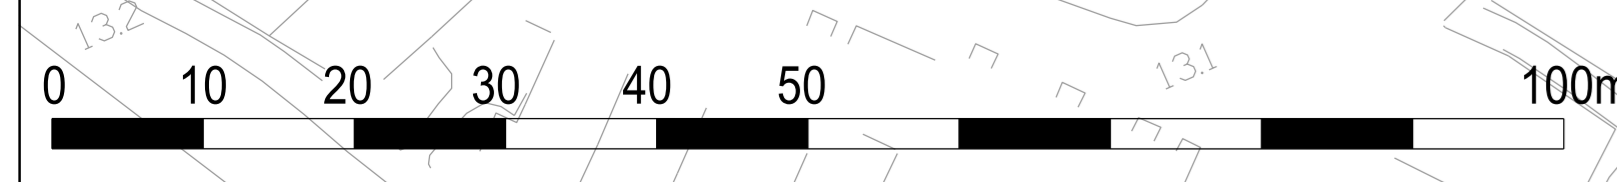

Helsinki		Kaupunkiympäristön toimiala		www.hel.fi	
KALVOPÄÄ-OHJELMA		40. Suutani, Siltamäki		sähköposti: etunimi.sukunimi@hel.fi	
<b>SILTALANPUISTO</b>					
Puistosuunnitelma					
KOKO	LETTY	0000/0000	PRO		
1:500	KORVA	8972	VIG 5926/1	KOKO	
	KORVUTU	0000/0000		HYV.	13.08.2018 J. Luomanen
	ASEKAAVA	10263		HYV.	13.08.2018 L.V. Järvi
	LIIKENNES.	00000		PROJ.	13.08.2018 S. Knudt
	HYV.	08.08.2018	S. Silverberg	HYV.	08.08.2018 S. Silverberg
	PROJ.	08.08.2018	S. Silverberg	PROJ.	08.08.2018 S. Silverberg
	LAAT.	08.08.2018	K. Sjöholm	LAAT.	08.08.2018 K. Sjöholm