



LAAJUUSTIEDOT	
PESUPAIKKA	
Kerrosala	364,5 kem ²
Bruttoala	393,0 brm ²
NESTE	
Kerrosala / laltella	3 kem ²
Mittarikatoksen pa.	128 m ²
- jauhesammutinkaappi katoksen pilarissa - imeytysainesta täyttöpaiikalla - täyttöpalkan ja mittarikentän alla - 1,5mm paksuinen hdpe-muovikalvo - mittarikentän ja täyttöpalkan hulevedet - viemäroidään hiekanerotuskaivojen, - öljyn/bensiniinerotuskaivon sekä - näytteenottokaivon kautta JV-viemäriin.	

KONKRET


Suunn. Jaakob Solla, arkkitehti SAFA
Pvm 02.01.2018

Arkkitehtitoimisto **KONKRET** Oy
Sörmlsten rantatie 27 C
00500 Helsinki
09 344 1700

Piirustuksen sisältö
Poikkeuslupa
ASEMAPIIRROSLUONNOS

Mittakaavat
1:400

Rakennuskohde
Suomen pesupaikat Oy Helsinki
Energiakatu 10
00180 Helsinki

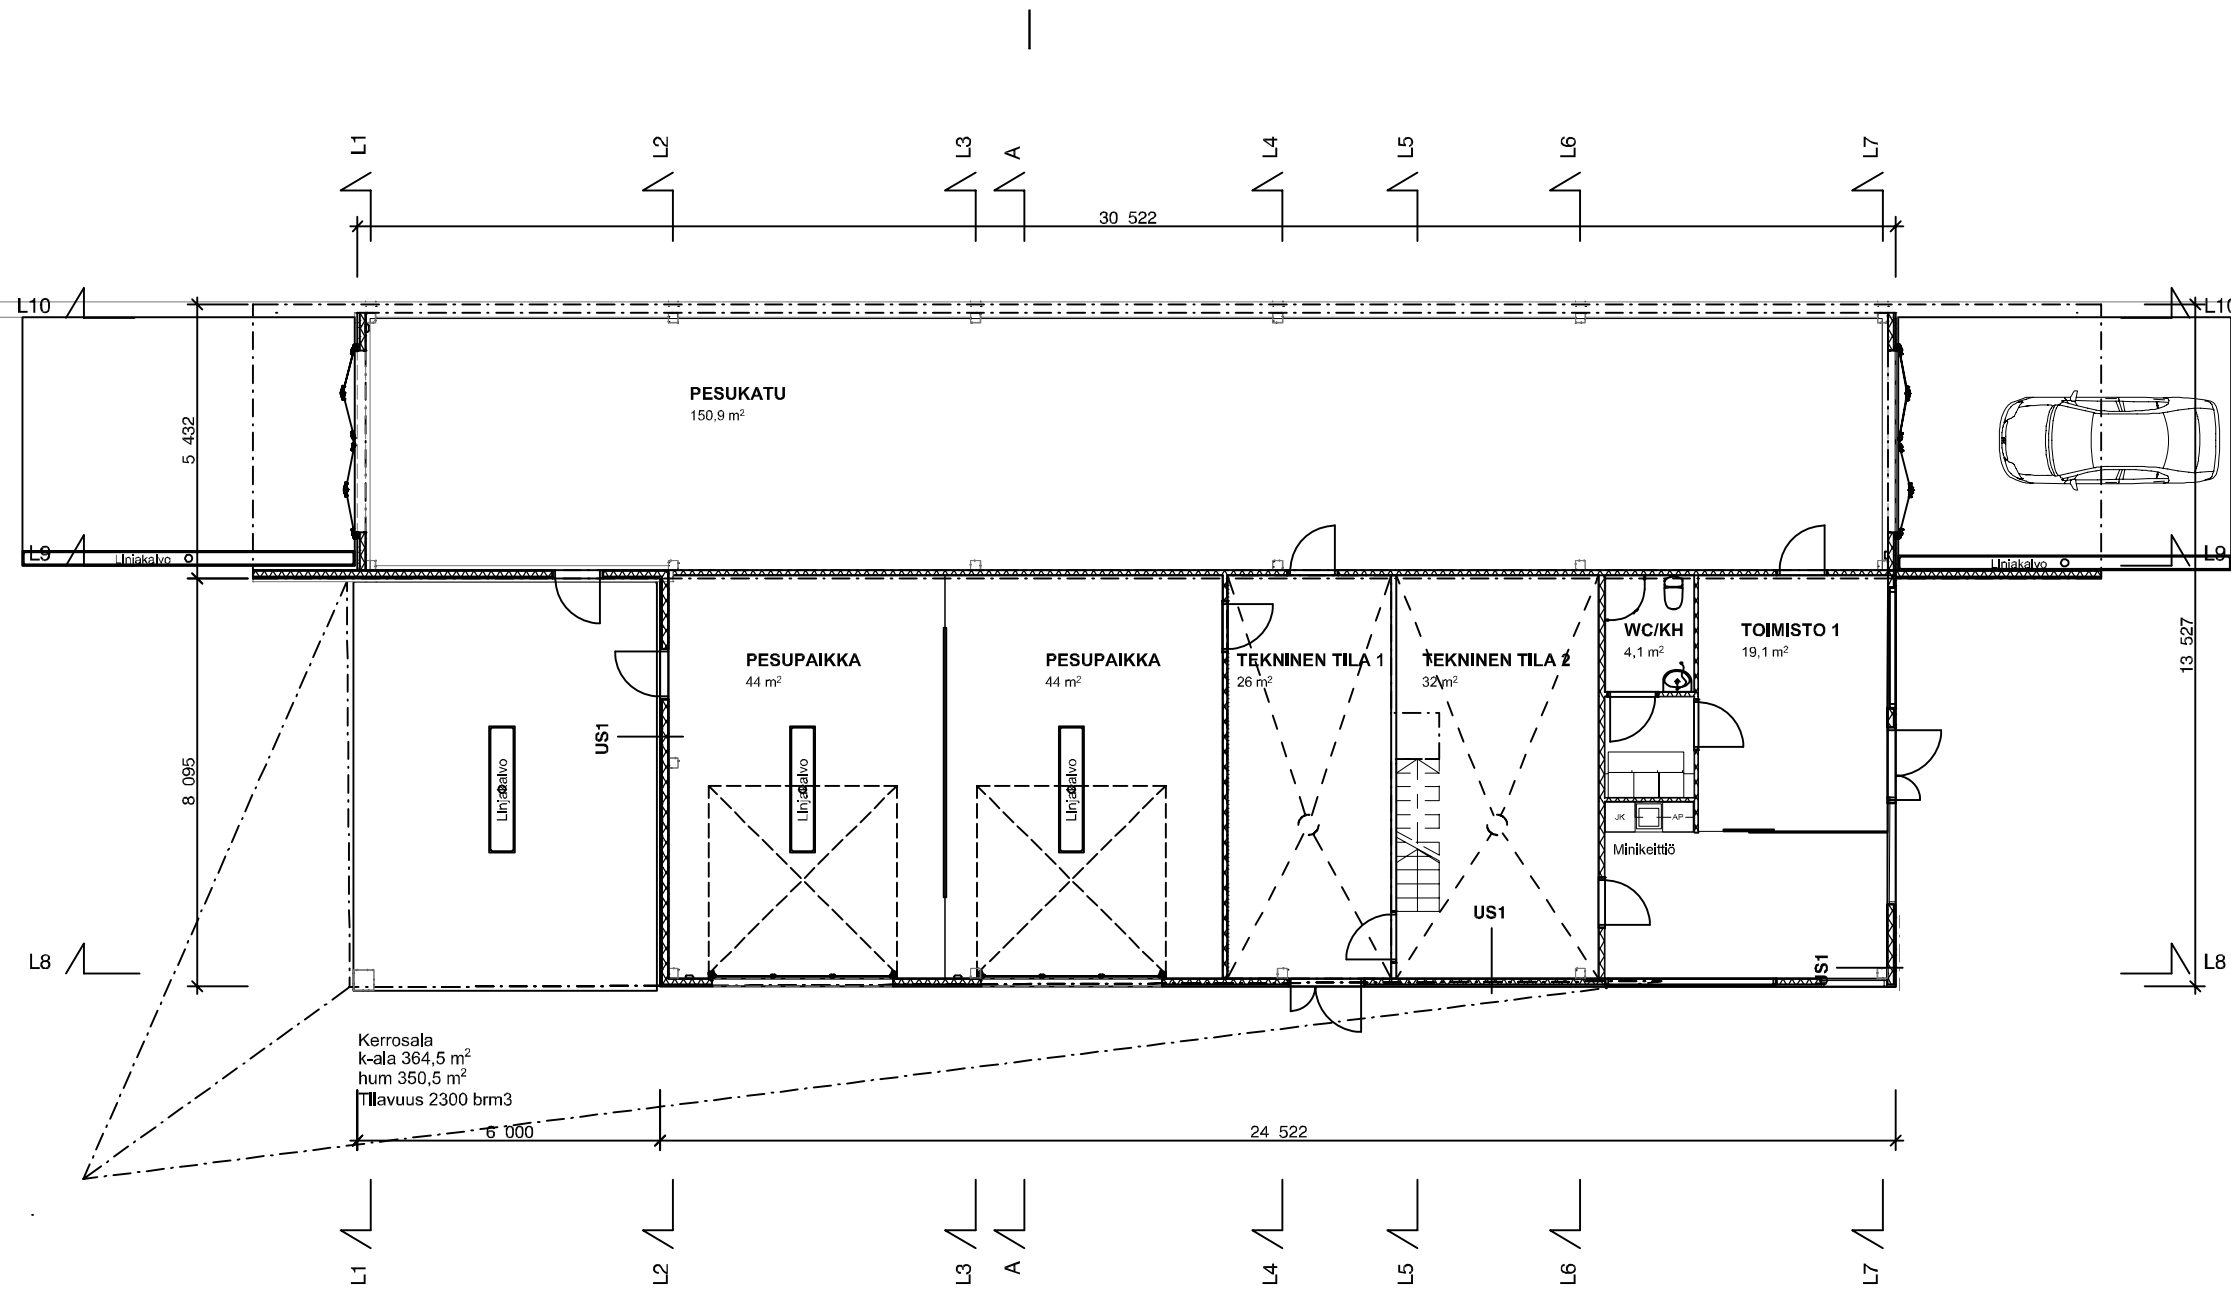

PALOTEKNINEN SELVITYS

Rakennuksen käyttötarkoitus: Pesukatu ja pesupaikka (itsepalvelupesupaikat 3 kpl). Ajoneuvot ja perävaunut, ei raskasajoneuvoja. (=Kokoon-tumis- ja keittila)

Rakennuksen paloluokka: P3, (Kerros-luku enintään 2 (1. kerroksinen rakennus), kerrosala ≤ 2400 k-m², henkilömäärä ≤ 500 henkilöä =>kantavilla rakenteilla ei vaatimusta

Palokuorma: 600-1200 MJ/m² (yli 300 h-m² myymälä / RakMK E1 2011 2.2.1:n mukaan)

Osatointi: ei ole, rakennuksen pinta-ala (huoneistoala) on alle 400 h-m² (356,5 + 27,1 = 383,6 h-m²)

Käyttötapaosastointi: ei ole, rakennuksessa ei ole palo- ja räjähdysvaarallisia tiloja eikä käytettäviltään tai palokuormaltaan poikkeavia tiloja.

Sisäpuolisten pintojen luokkavaatimukset RakMK E1 2011 taulukon 8.2.2 mukaan -seinät ja katot D-s2,d2, lattiat - (ei pinta-luokkavaatimusta)

Ulkoseinien ulkopintojen ja tuuletusraon pintojen luokkavaatimukset RakMK E1 2011 taulukon 8.3.4 mukaan: -ulkoseinän ulkopinta D-s2,d2, tuuletusraon ulkopinta D-s2,d2, Tuuletusraon sisäpinta - (ei vaatimusta) -ulkoseinät teräsohuttelevysandwichelementtejä, ei tuuletusrakoa

Poistuminen palotilanteessa: rakennus varustetaan turva- ja merkivalaistuksella erillisen suunnitelman mukaan

Savunpoisto: savunpoisto ja korvausilma avattavien ovien kautta

Alkusammutuskalusto: rakennus varustetaan käsisammuttimilla viranomaisten ohjeiden mukaan

KONKRET


Suunn. Jaakob Solla, arkkitehti SAFA
Pvm 02.01.2018

Arkkitehtitoimisto KONKRET Oy
Sörmländens rantalle 27 C
00500 Helsinki
09 344 1700

Piirustuksen sisältö
Poikkeuslupa
POHJAPIIRROS I. KERROS

Mittakaavat
1:150

Rakennuskohde
Suomen pesupaikat Oy Helsinki
Energiakatu 10
00180 Helsinki

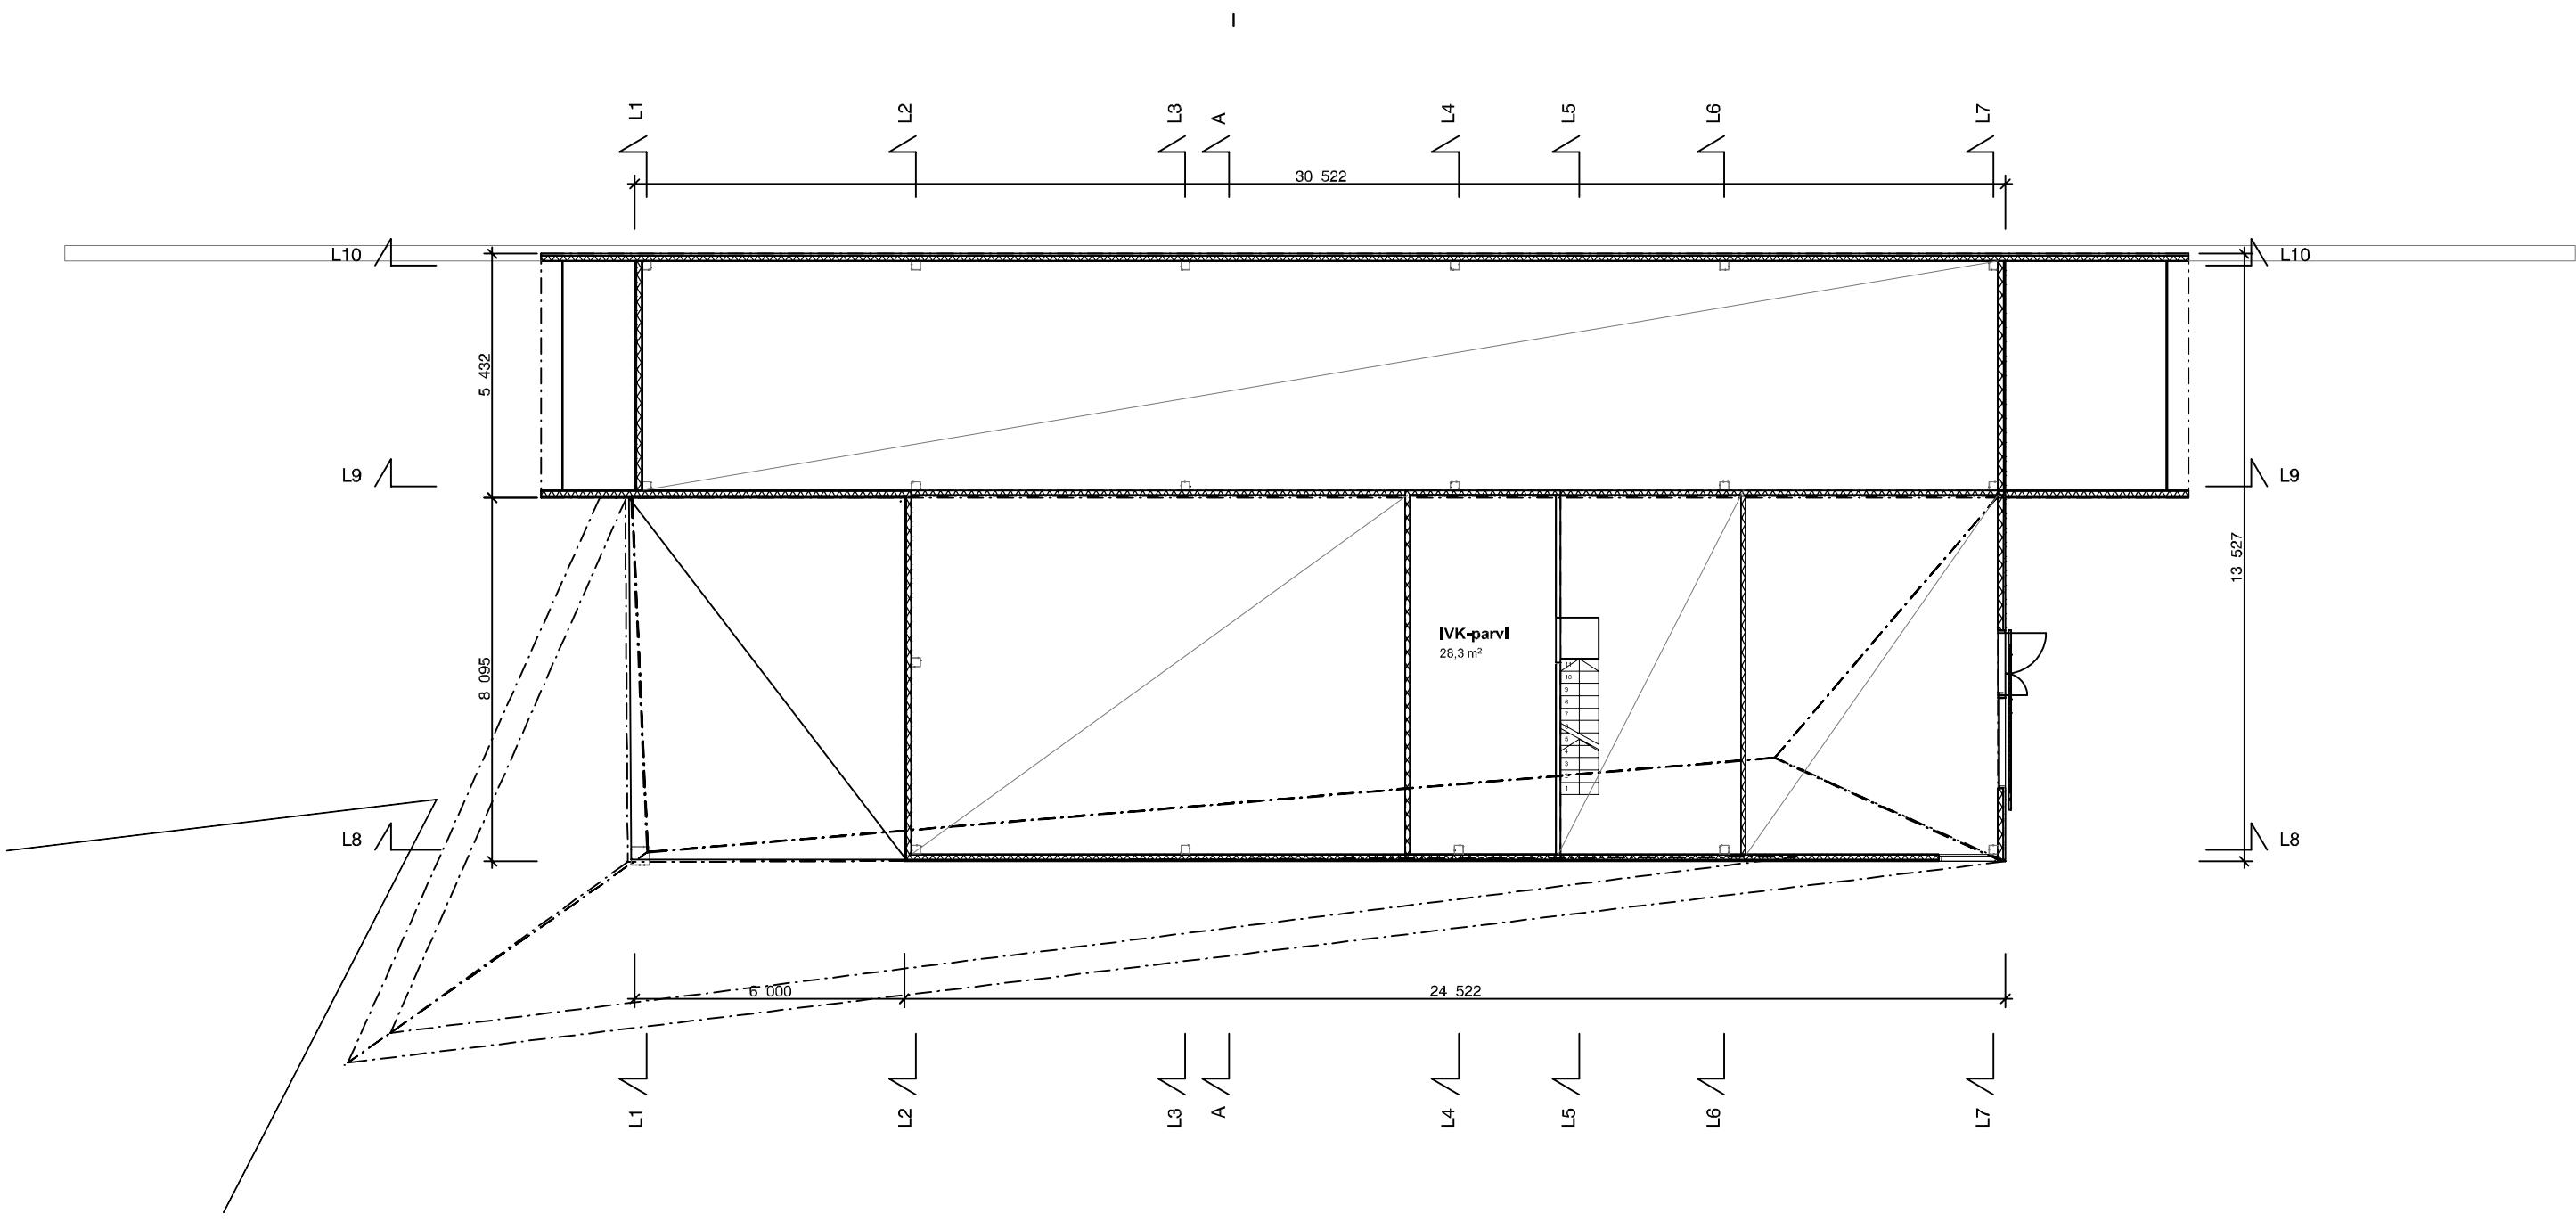

KONKRET

Suunn. Jaakob Solla, arkkitehti SAFA
Pvm 02.01.2018

Arkkitehtitoimisto **KONKRET** Oy
Sörmlästen rantalle 27 C
00500 Helsinki
09 344 1700

Piirustuksen sisältö
Poikkeuslupa
POHJAPIIRROS 2. KERROS

Mittakaavat
1:150

Rakennuskohde
Suomen pesupaikat Oy Helsinki
Energiakatu 10
00180 Helsinki


1. Teräsohutelevykasetti-julkisivu, Ruukki Lamella Groove 10, pinta Euromax AnoMax, grafiittiharmaa -listat ja kiinnikkeet julkisivun sävyyn
2. Teräsohutelevykasetti-julkisivu, Ruukki Lamella Groove 10, RR20, valkoinen -listat ja kiinnikkeet julkisivun sävyyn
3. Perforoitu teräsohutelevy, Ruukki Lamella Sharp, pinta Euromax AnoMax, grafiittiharmaa
4. Energiakadun puoleinen tukimuurin sokkeli, väribetoni, tumman harmaa
5. Teräspilarit ja palkit, RR20, valkoinen
6. Katoksen alapinta, teräsohutelevy, pinta RR20, valkoinen
7. Led-valonauha, sininen

Ovet ja ikkunat listoineen ja karmeineen liittyvän julkisivun sävyyn




Koilliseen

1:150

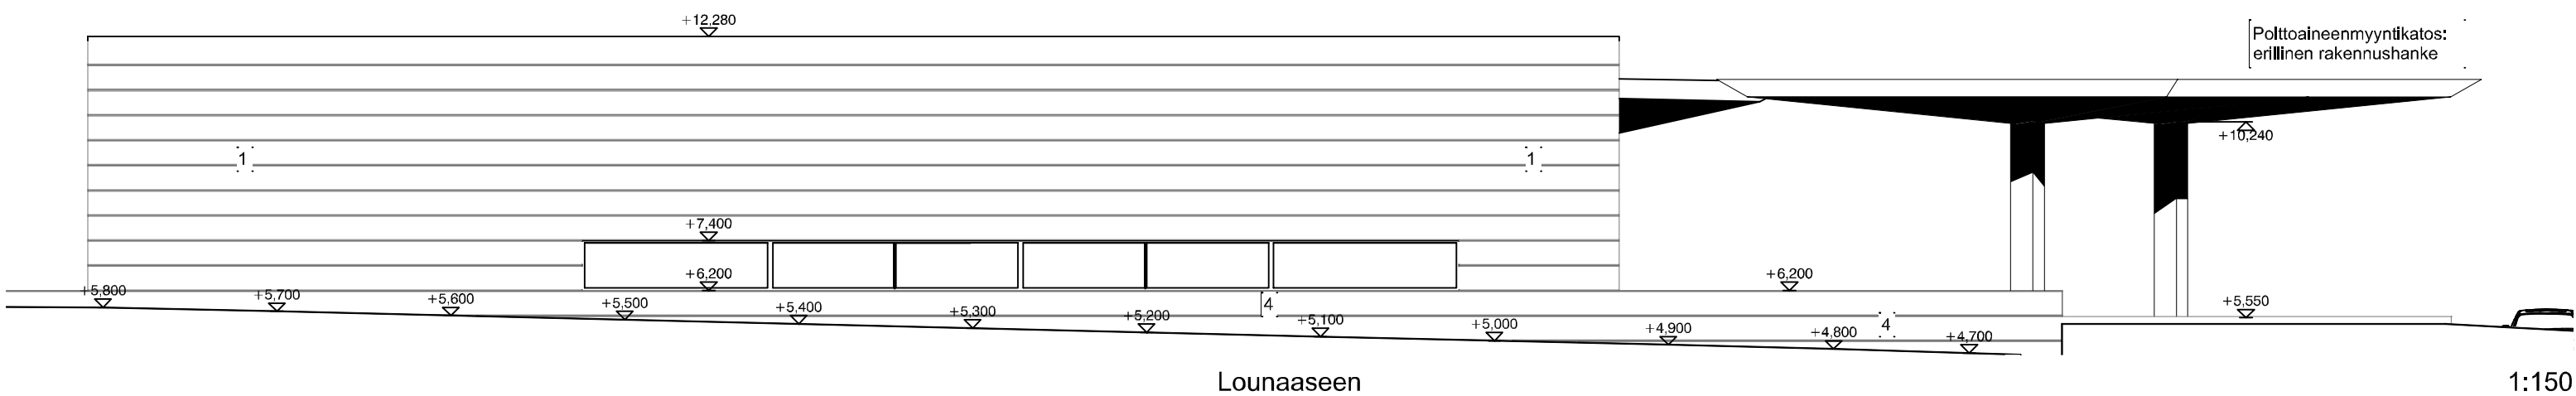


Lounaaseen

1:150

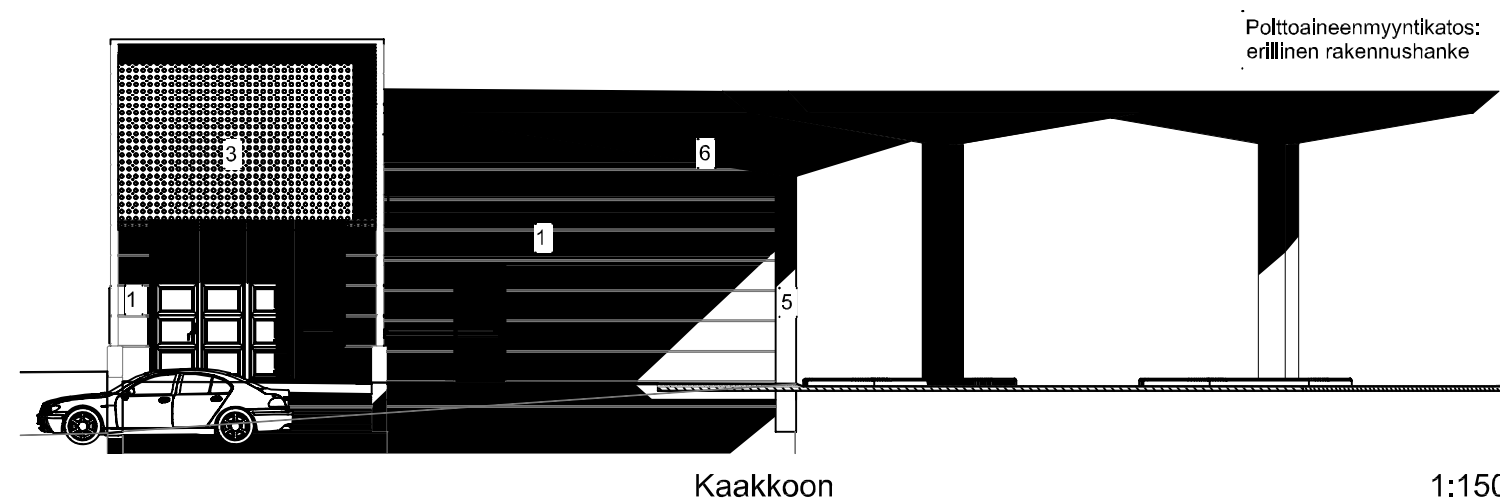

Kaakkoon

1:150

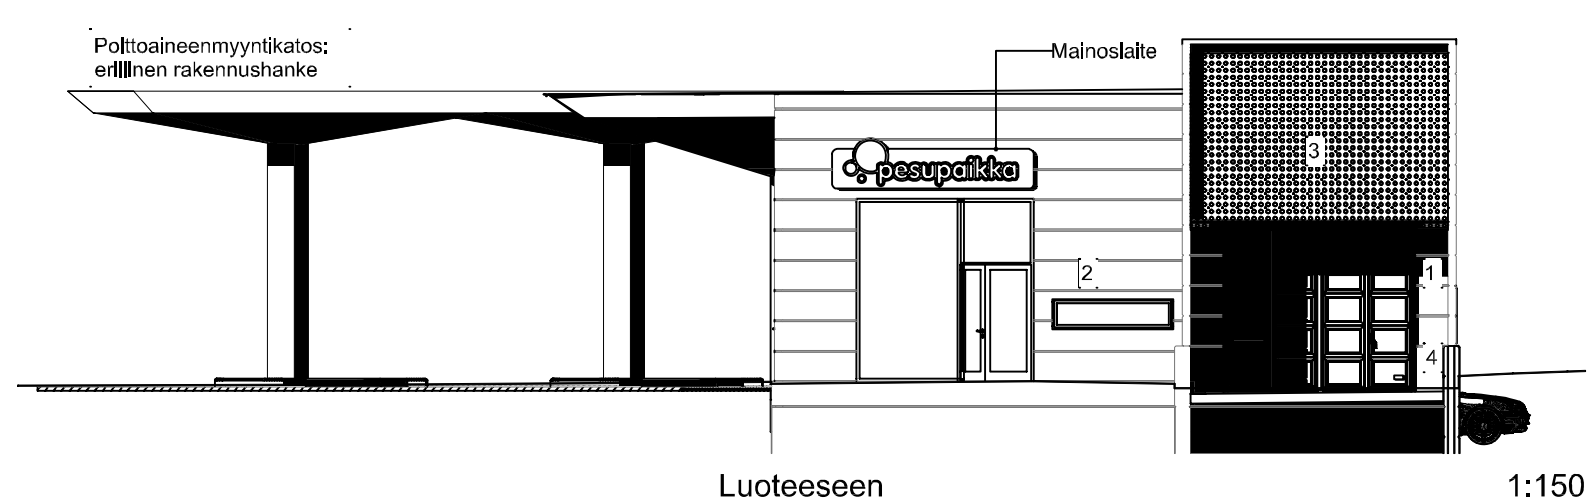

Luoteeseen

1:150

KONKRET


Arkkitehtitoimisto **KONKRET** Oy
Sörmlästen rantatie 27 C
00500 Helsinki
09 344 1700

Suunn. Jaakob Solla, arkkitehti SAFA
Pvm 02.01.2018

Piirustuksen sisältö
**Poikkeuslupa
JULKISIVUT**


Mittakaavat
1:150

Rakennuskohde
**Suomen pesupaikat Oy Helsinki
Energiakatu 10
00180 Helsinki**

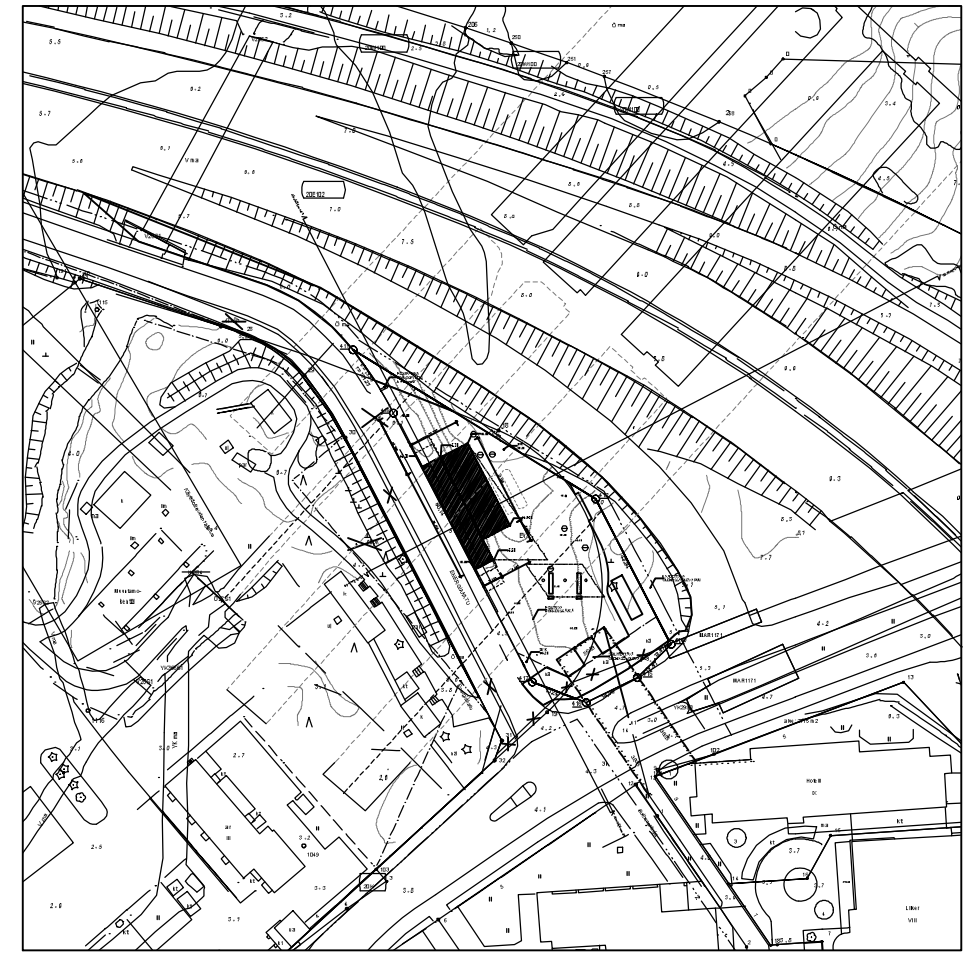


Alueleikkauskaavio

1:2000

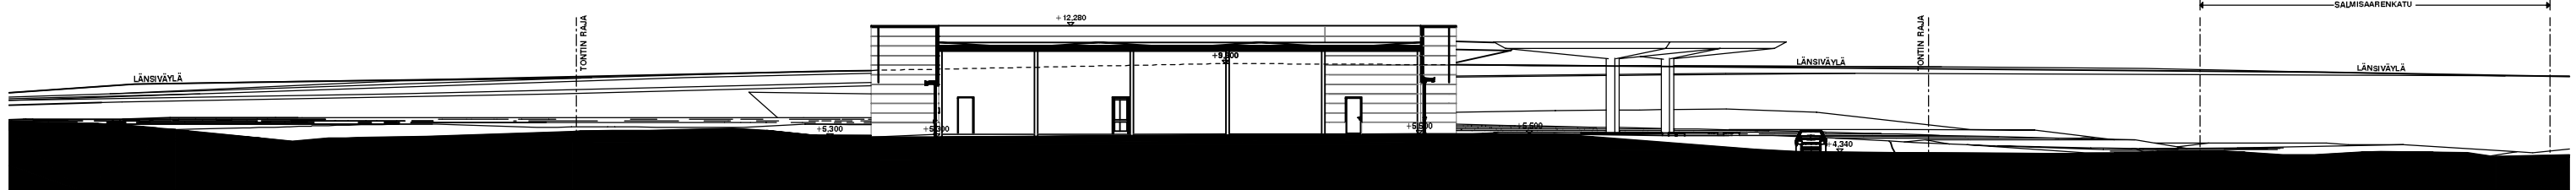

Alueleikkaus 01

1:400

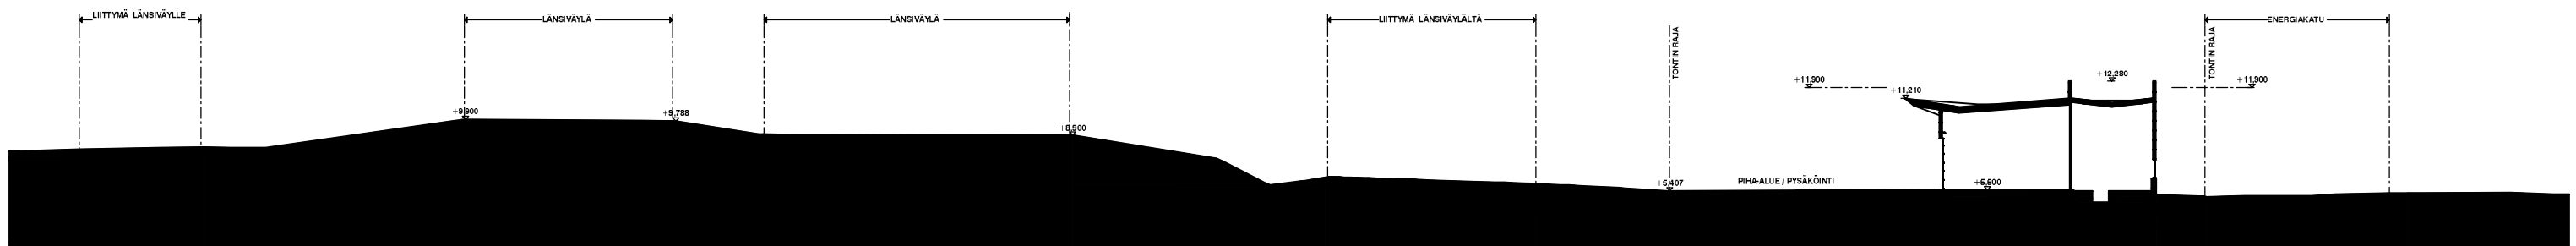

Alueleikkaus 02

1:400

KONKRET

Arkkitehtitoimisto **KONKRET** Oy
Sörnäisten rantatie 27 C
00500 Helsinki

Piirustuksen sisältö
Poikkeuslupa
ALUELEIKKAUKSET 01 JA 02

Mittakaavat
1:400/ 1:2000

Rakennuskohde
Suomen pesupaikat Oy Helsinki
Energiakatu 10
00180 Helsinki

Suunn. Jaakob Solla, arkkitehti SAFA
Pvm 02.01.2018



KONKRET

Suunn. Jaakob Solla, arkkitehti SAFA
Pvm 02.01.2018

Arkkitehtitoimisto **KONKRET** Oy
Sörnäisten rantatie 27 C
00500 Helsinki
09 344 1700

Piirustuksen sisältö
Poikkeuslupa
LIITE I (HAVAINNEKUVA)

Mittakaavat

Rakennuskohde
Suomen pesupaikat Oy Helsinki
Energiakatu 10
00180 Helsinki



AVARIO
HAVAINNEKUVA 17.5.2017

KONKRET

Suunn. Jaakob Solla, arkkitehti SAFA
Pvm 02.01.2018

Arkkitehtitoimisto **KONKRET** Oy
Sörnäisten rantatie 27 C
00500 Helsinki
09 344 1700

Piirustuksen sisältö
Poikkeuslupa
LIITE 2(HAVAINNEKUVA)

Mittakaavat

Rakennuskohde
Suomen pesupaikat Oy Helsinki
Energiakatu 10
00180 Helsinki



Ajantasakaava_salmisaarenkatu_4

KONKRET

Suunn. Jaakob Solla, arkkitehti SAFA
Pvm 02.01.2018

Arkkitehtitoimisto KONKRET Oy
Sörnäisten rantatie 27 C
00500 Helsinki
09 344 1700

Piirustuksen sisältö
Poikkeuslupa
LIITE 3(AJANTASA-ASEMAKAAVA)

Mittakaavat
1:2000

Rakennuskohde
Suomen pesupaikat Oy Helsinki
Energiakatu 10
00180 Helsinki



KONKRET

Suunn. Jaakob Solla, arkkitehti SAFA
Pvm 02.01.2018

Arkkitehtitoimisto **KONKRET** Oy
Sörnäisten rantatie 27 C
00500 Helsinki
09 344 1700

Piirustuksen sisältö
**Poikkeuslupa
LIITE 4(KANTAKARTTA)**

Mittakaavat
1:2000

Rakennuskohde
**Suomen pesupaikat Oy Helsinki
Energiakatu 10
00180 Helsinki**



KONKRET

Arkkitehtitoimisto **KONKRET** Oy
 Sörnäisten rantatie 27 C
 00500 Helsinki
 09 344 1700

Suunn. Jaakob Solla, arkkitehti SAFA
 Pvm 02.01.2018

Piirustuksen sisältö
Poikkeuslupa
LIITE 5 (KUVIA YMPÄRISTÖSTÄ)

Mittakaavat

Rakennuskohde
Suomen pesupaikat Oy Helsinki
 Energiakatu 10
 00180 Helsinki



KONKRET

Arkkitehtitoimisto **KONKRET** Oy
 Sörnäisten rantatie 27 C
 00500 Helsinki
 09 344 1700

Suunn. Jaakob Solla, arkkitehti SAFA
 Pvm 02.01.2018

Piirustuksen sisältö
Poikkeuslupa
LIITE 6 (KUVIA YMPÄRISTÖSTÄ)

Mittakaavat

Rakennuskohde
Suomen pesupaikat Oy Helsinki
 Energiakatu 10
 00180 Helsinki