




PIIRUSTUSMERKINNÄT


	Suunnittelualueen raja		Nykyinen vesiallas
	Säilytettävä lehti-/havupuu		Puulava
	Istutettava lehtipuu		Puureunus
	Isossa istutusruukussa kasvava tuja		Purettava rakenne
	Istutettava köynnös		Metallilanka-aita, harmaa, h 120 cm
	Uusittava/uusi lehtipensas, matala		Suojakaide, harmaa, h 100/50 cm
	Nykyinen aluskasvillisuus		Penkki, puu, punainen
	Nykyinen/ uusi nummi A2		Penkki, puu
	Nykyinen/ uusi kivituikka, harmaa		Aurinkotuoli, puu/metalli
	Betonikivi, harmaa		Puunympäryspenkki, puu
	Turva-alusta, punainen/ruskea, valettu kumi		Infotaulu, harmaa
	Turvahake		Piknikpöytä, iso/pieni, puu, sinivihreä
	Tekonurmi, oranssi		Piknikpöytä, iso/pieni, puu, lime
	Asfaltti, harmaa/ tumman harmaa		Nykyinen säilytettävä roska-astia
	Leikkihiekka		Uusi roska-astia

Leikkivälineet

1. keinu	12. mökki
2. pesäkeinu	13. hiekkaleikkiväline
3. kiikkulauta	14. soitin 5 kpl
4. monitoimiväline	15. pingis
5. jousikeinu	16. leikkivälinevarasto
6. pieni karuselli	17. karuselli
7. karuselli	18. kiipeilyverkko
8. jousikeinu	19. nykyinen keinu
9. tasapainoväline	20. nykyinen monitoimiväline
10. trampoliini 2 kpl	21. nykyiset kiipeilytangot
11. pienten liuku	

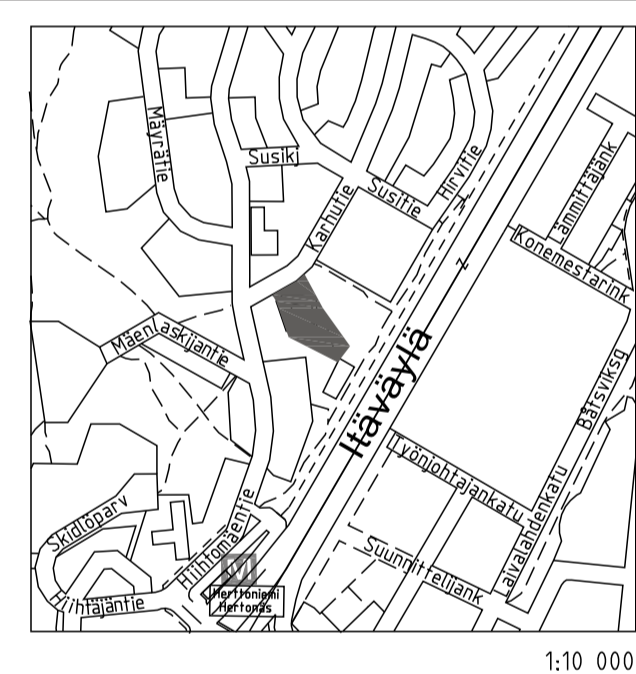

LEIKKAUS 1:200

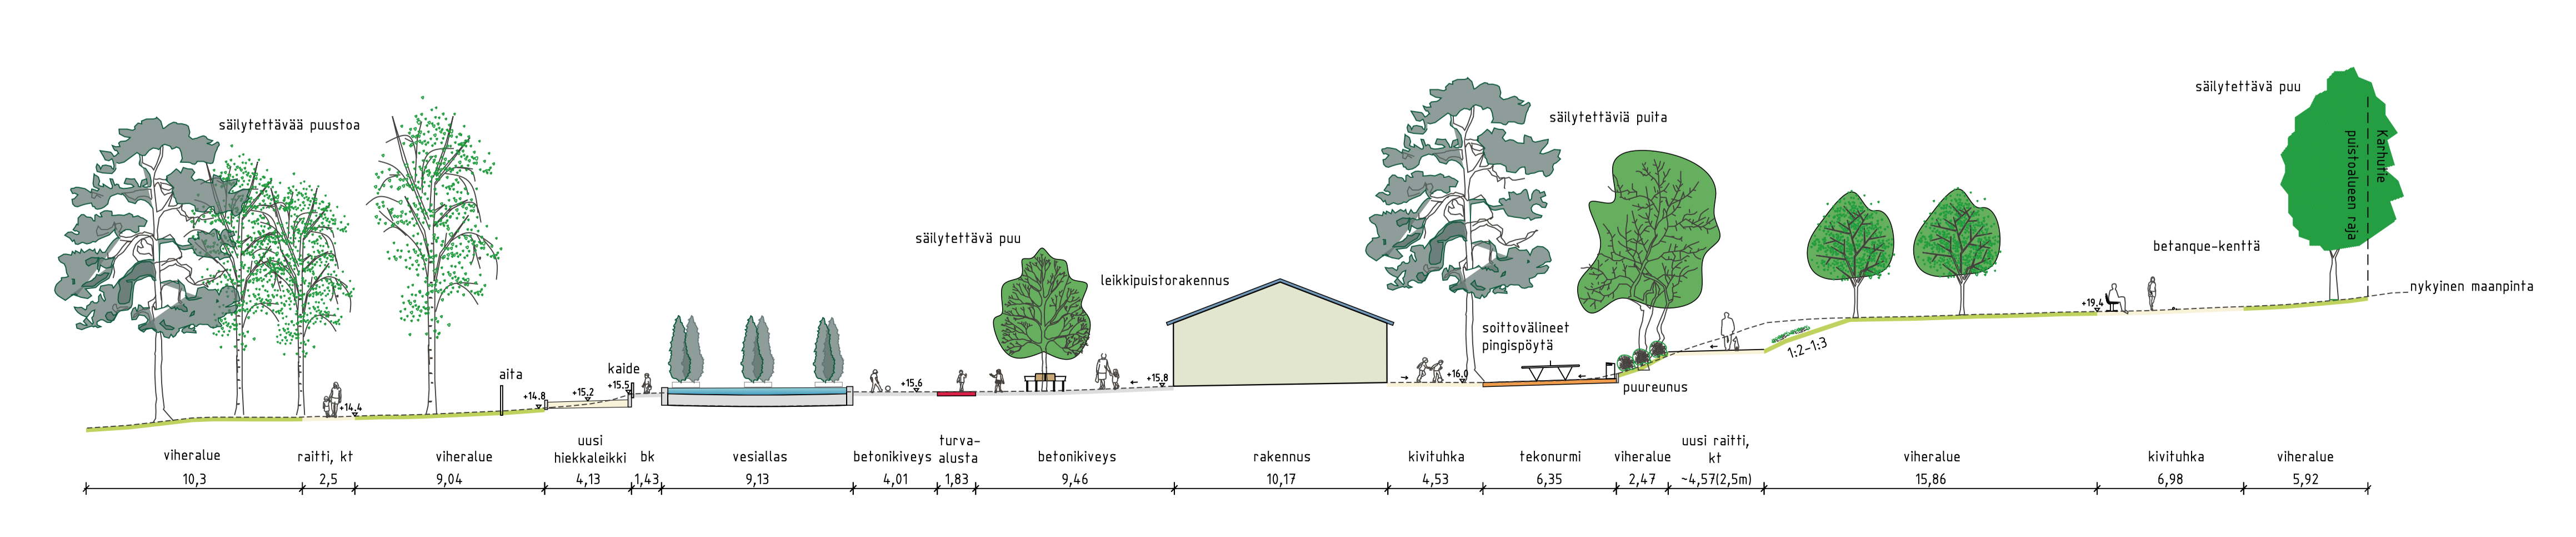

Helsinki Kaupunkiympäristön toimiala		www.hel.fi sähköposti: etunimi.sukunimi@hel.fi	
KAUP. OSA, OSA-ALUE 43. Herttoniemi, 431. Länsi-Herttoniemi			
LEIKKIPUISTO HERTTONIEMI Karhutie			
Puistosuunnitelma			
MK	LITTYTY	NRO	KHS
1:500	KORVAA	00000/000	KYLK
1:200	KORVATTU	00000/000	HYV.
	ASEMAKAAVA	7306	TARK.
	LIKENNES.	00000	PROJ.
			HYV.
			TARK.
			LAAT.

VIO 5921/1	TASOKOORDINAATISTO: ETRS-GK25	28.8.2018	J. Luomanen
	KORKEUSJÄRJESTELMÄ: NZ000	28.8.2018	L. Yli-jama
		28.8.2018	N. Mouhu
		28.8.2018	A. Kaituri
		28.8.2018	K. Mäntyoja
		28.8.2018	K. Mäntyoja

wsp WSP Finland Oy
Heikkiläntie 7
00210 Helsinki
Puh: 0207 864 11