

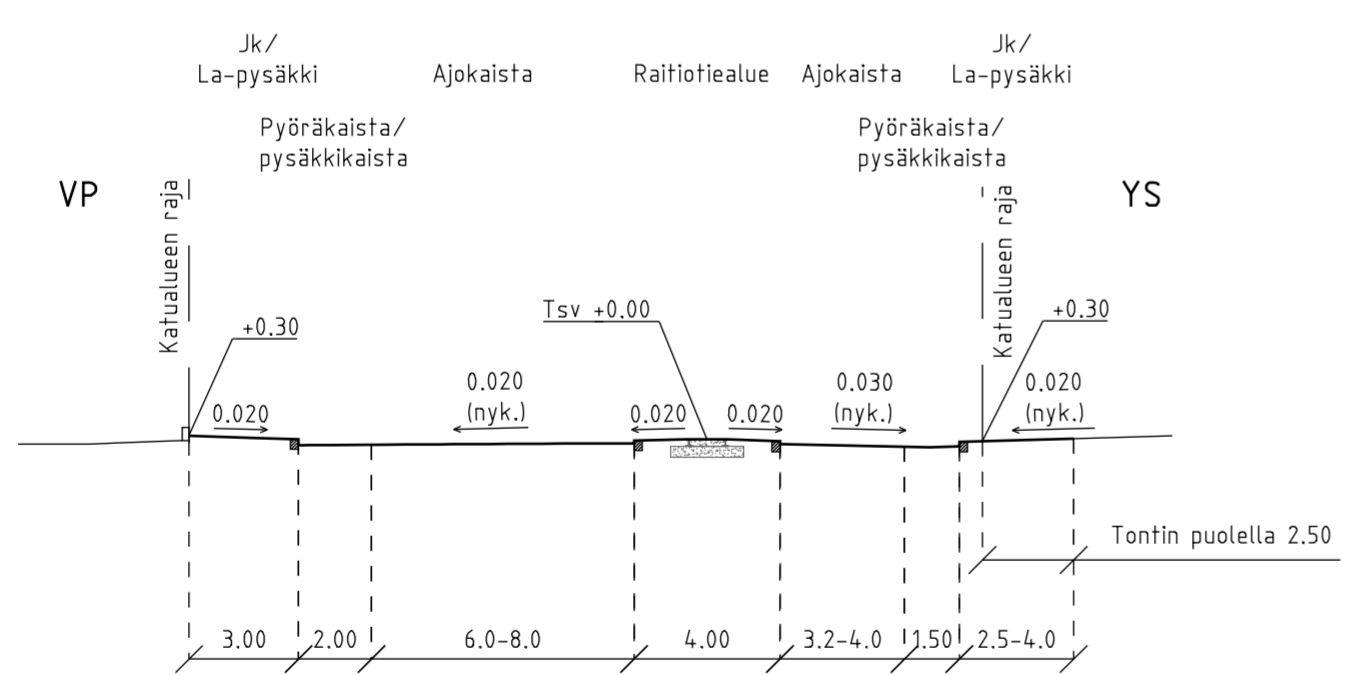


- MERKINTÖJEN SELITYS**
- Suunnitelman raja
 - Puistoalueen raja
 - Säilytettävä avokallio
 - Asfaltti (ajorata/jk+pp-tie)
 - Pp-tie, punainen
 - Noppakeveys, punainen
 - Liuskivi, musta
 - Liuskivi, tiilliladonta
 - Betonikivi, harmaa
 - Betonikiveys, musta
 - Betonikiveys, valkoinen, varoitusalue suojaajien yhteydessä
 - Nurmikivi
 - Kivituhka
 - Leikattu pensasaita, korkeus 1,2 m
 - Maanpeitepensas
 - Perenna- ja pensasistutus
 - Maanpeiteperenna
 - Nurmi
 - Säilytettävä havupuu
 - Säilytettävä lehtipuu
 - Istutettava havupuu, mänty
 - Istutettava pieni puu / rungollinen lehtipensas
 - Istutettava yksittäispensas
 - Poistettava lehti-/havupuu
 - Valaisin, köynnös
 - Pysäkkikatot
 - Penkki
 - Infotaulu
 - Kaareva penkki
 - Pergola
 - Jäteastia
 - Matala muuri, luonnonkivi, harmaa
 - Raitiotie
 - Reunatuki, luonnonkivi, punainen
 - Reunatuki, madallettu/luiskattu, luonnonkivi punainen
 - Noppakiviraita, punainen, 2/3 kiveä. Pysäkeillä harmaa kivi.
 - Kadun likimääräinen korkeusasema
 - Nykyinen / poistettava valaisin
 - Valaisin / pergolaan sovitettava valaisin
 - Uusi yhteiskäyttöpölväs
 - Olemassa oleva /poistettava liikennevalopölväs
 - Uusi liikennevalopölväs
 - Liikennevalo-ohjattu liittymä
 - Hulevesien virtausuunta


POIKKILEIKKAUS A - A
1:200

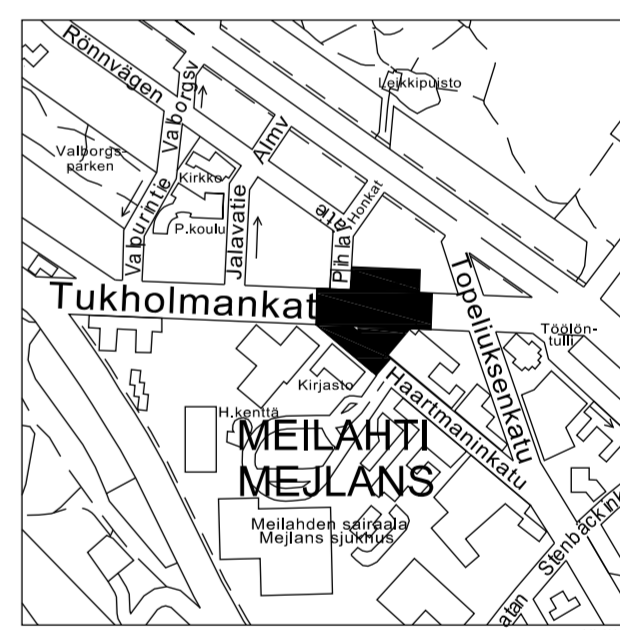


POIKKILEIKKAUS B - B
1:200

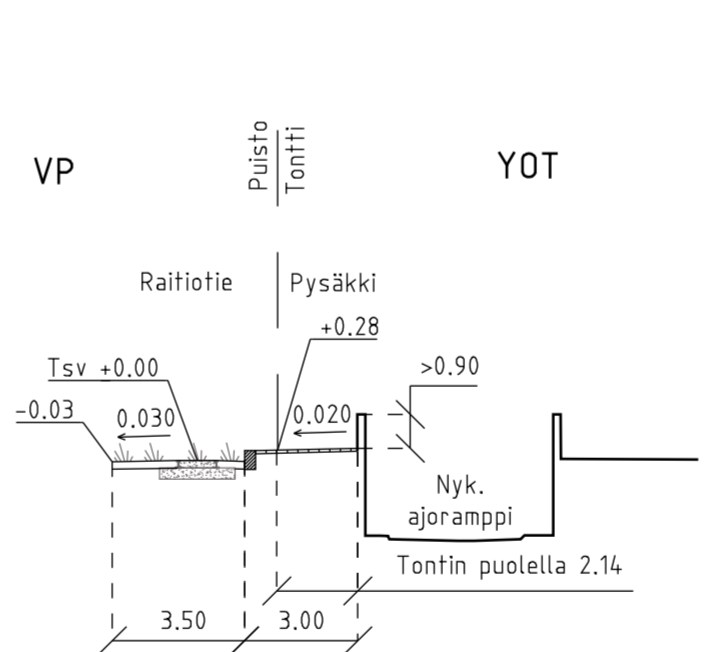

ROSINA HEIKELIN PUISTO

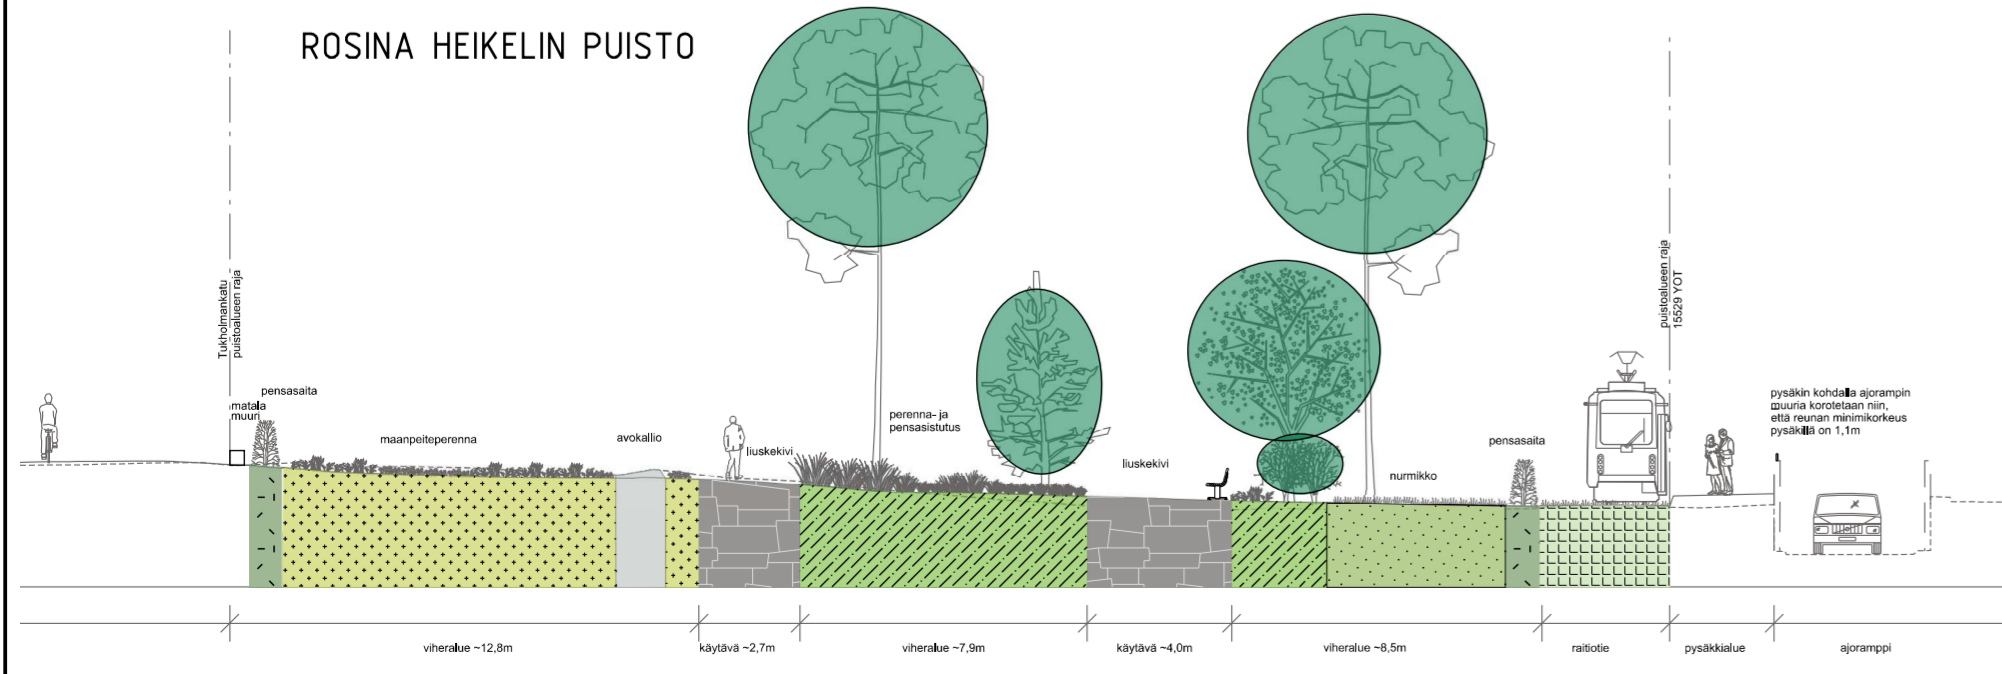

TUKHOLMAN PUISTO

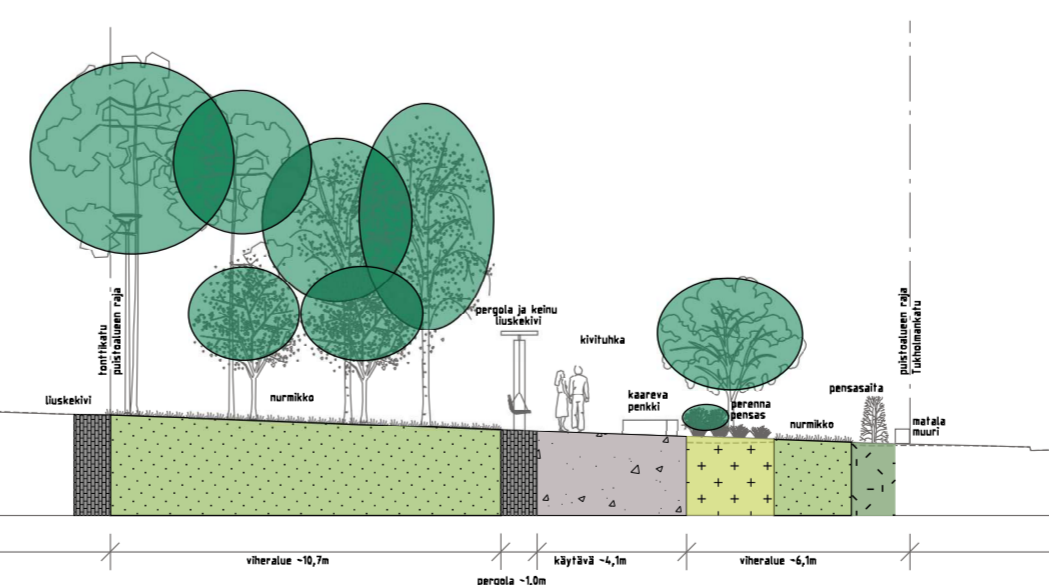

Helsinki Kaupunkiympäristön toimiala www.hel.fi
sähköposti: etunimi.sukunimi@hel.fi

KAUP. OSA, OSA-ALUE
15. Meilahti, 150. Meilahti

HAARTMANINKATU, TUKHOLMAN KATU, ROSINA HEIKELIN PUISTO, TUKHOLMAN PUISTO

Katu- ja puistosuunnitelmien koostepirustus

MK	LIITTYY	00000/000	NRO	31074/2	KHS	
1:500	KORVAA	00000/000			KYLK	
1:200	KORVATTU	00000/000	TASOKOORDINAATIO:	ETRS-GK25	HYV.	8.3.2019 R. Putkonen
	ASEMAKAAVA	9318	KORKEUSJÄRJESTELMÄ:	N2000	TARK.	8.3.2019 I. Rantanen
	LIIKENNES.	00000			PROJ.	8.3.2019 K. Kiyancicek
					HYV.	8.3.2019 K. Teperi
					TARK.	8.3.2019 S. Niemelä-Prittinen
					LAAT.	8.3.2019 E. Sihvola

wsp WSP Finland Oy
Heikkilänkatu 7
00210 Helsinki
Puh: 0207 884 11