


LUONNOS 17.5.2021

Rev. Muutos		Suun. Tark. Hyv.		Pvm
KOSKARTLA	KORTTELITILA	TONTINRO	RAKENNUSLUVAN TUNNUS	TYÖMAAN NRO
RAKENTAMENPIDE		PIIRUSTUSLAJI LOUHINTAPIIRUSTUS		JÄRL.NO
KOHDETIEDOT HELEN OY LAAKSON JÄÄHDYTYSASEMA		NIMITYS HELEN YLEISKARTTA		MITTAKAAVAT 1:1000
AFRY		AFRY Finland Oy Järvelenkatu 3 01620 Vantaa Puh. 010 2811 etunimi.suomen@afry.com		SUUNN. ALA KAT
PIIRT. S. Pietarsaari	SUUNN. S. Pietarsaari	PAIKKAKOODI	LATEXKOODI	SUUNN. TYÖN NRO LEHTILEHTIÄ
PVM.	TARK. A. Wegelius	KOKO PIIRUSTUSNUMERO		MUUTOS


# Raitiotietunnelin suojayvyöhyke (10 m tontin rajasta)

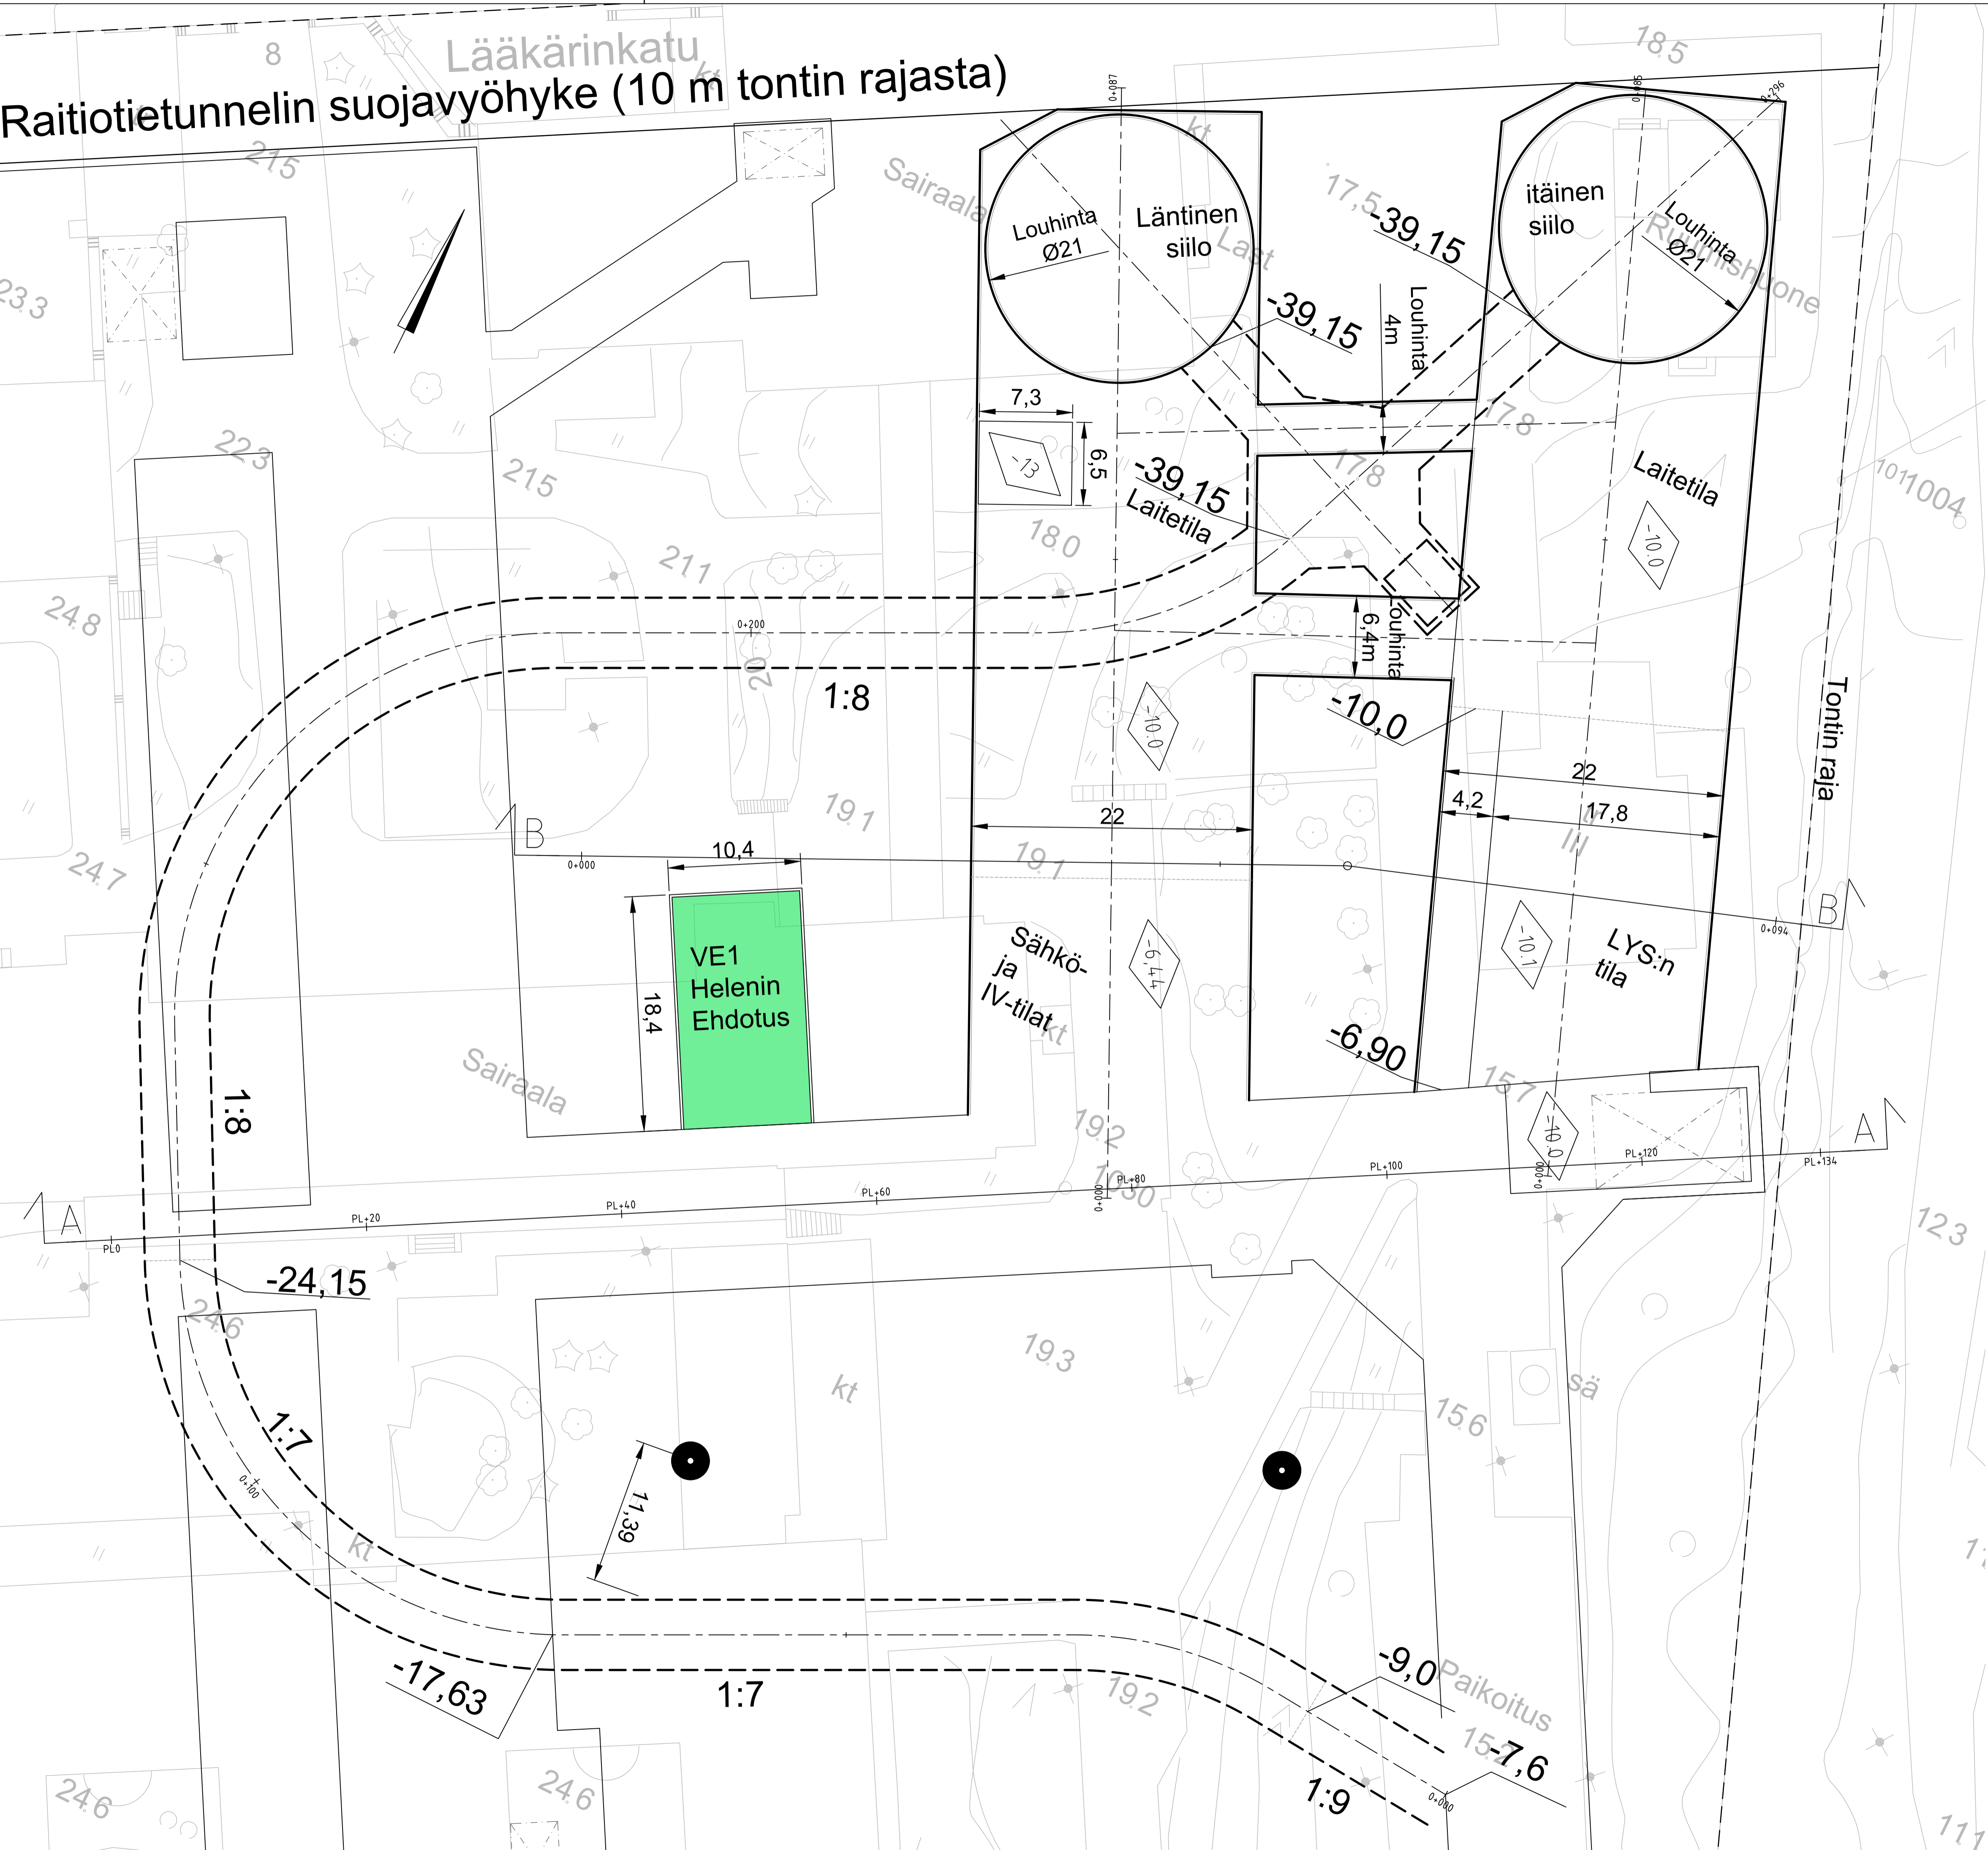

LUONNOS 17.5.2021

Rev.	Muutos	Suun.	Tark.	Hyv.	Pvm
K.O.SAARTILA	KORTTELITILA	TONTIN NR	RAKENNUSLUVAN TUNNUS		TYÖMAAN NR
RAK.TÖMENNPEDE			PIIRUSTUSLAJI LOUHINTAPIIRUSTUS		JÄRL. N. O
KOHDETIEDOT HELEN OY LAAKSON JÄÄHDYTYSASEMA			NIMITYS LAITETILAT JA AJOTUNNELI POHJAPIIRUSTUS		MITTAKAAVAT 1:250
AFRY Finland Oy Jämsänkatu 3 01620 Vantaa Puh. +358 9 2511 etunimi.suomen@afry.com		HELEN		SUUNN. ALA KAT	SUUNN. TYÖN NR LEHTILEHTIÄ
PIIRT. S. Pietarsaari	SUUNN. S. Pietarsaari	PAIKKAKOODI	LATEKOODI	MUUTOS	
PVM.	TARK.	KOKO	PIIRUSTUSNUMERO		
	A. Wegelius				




Raitiotietunnelin suojavyöhyke  
(10 m tontin rajasta)

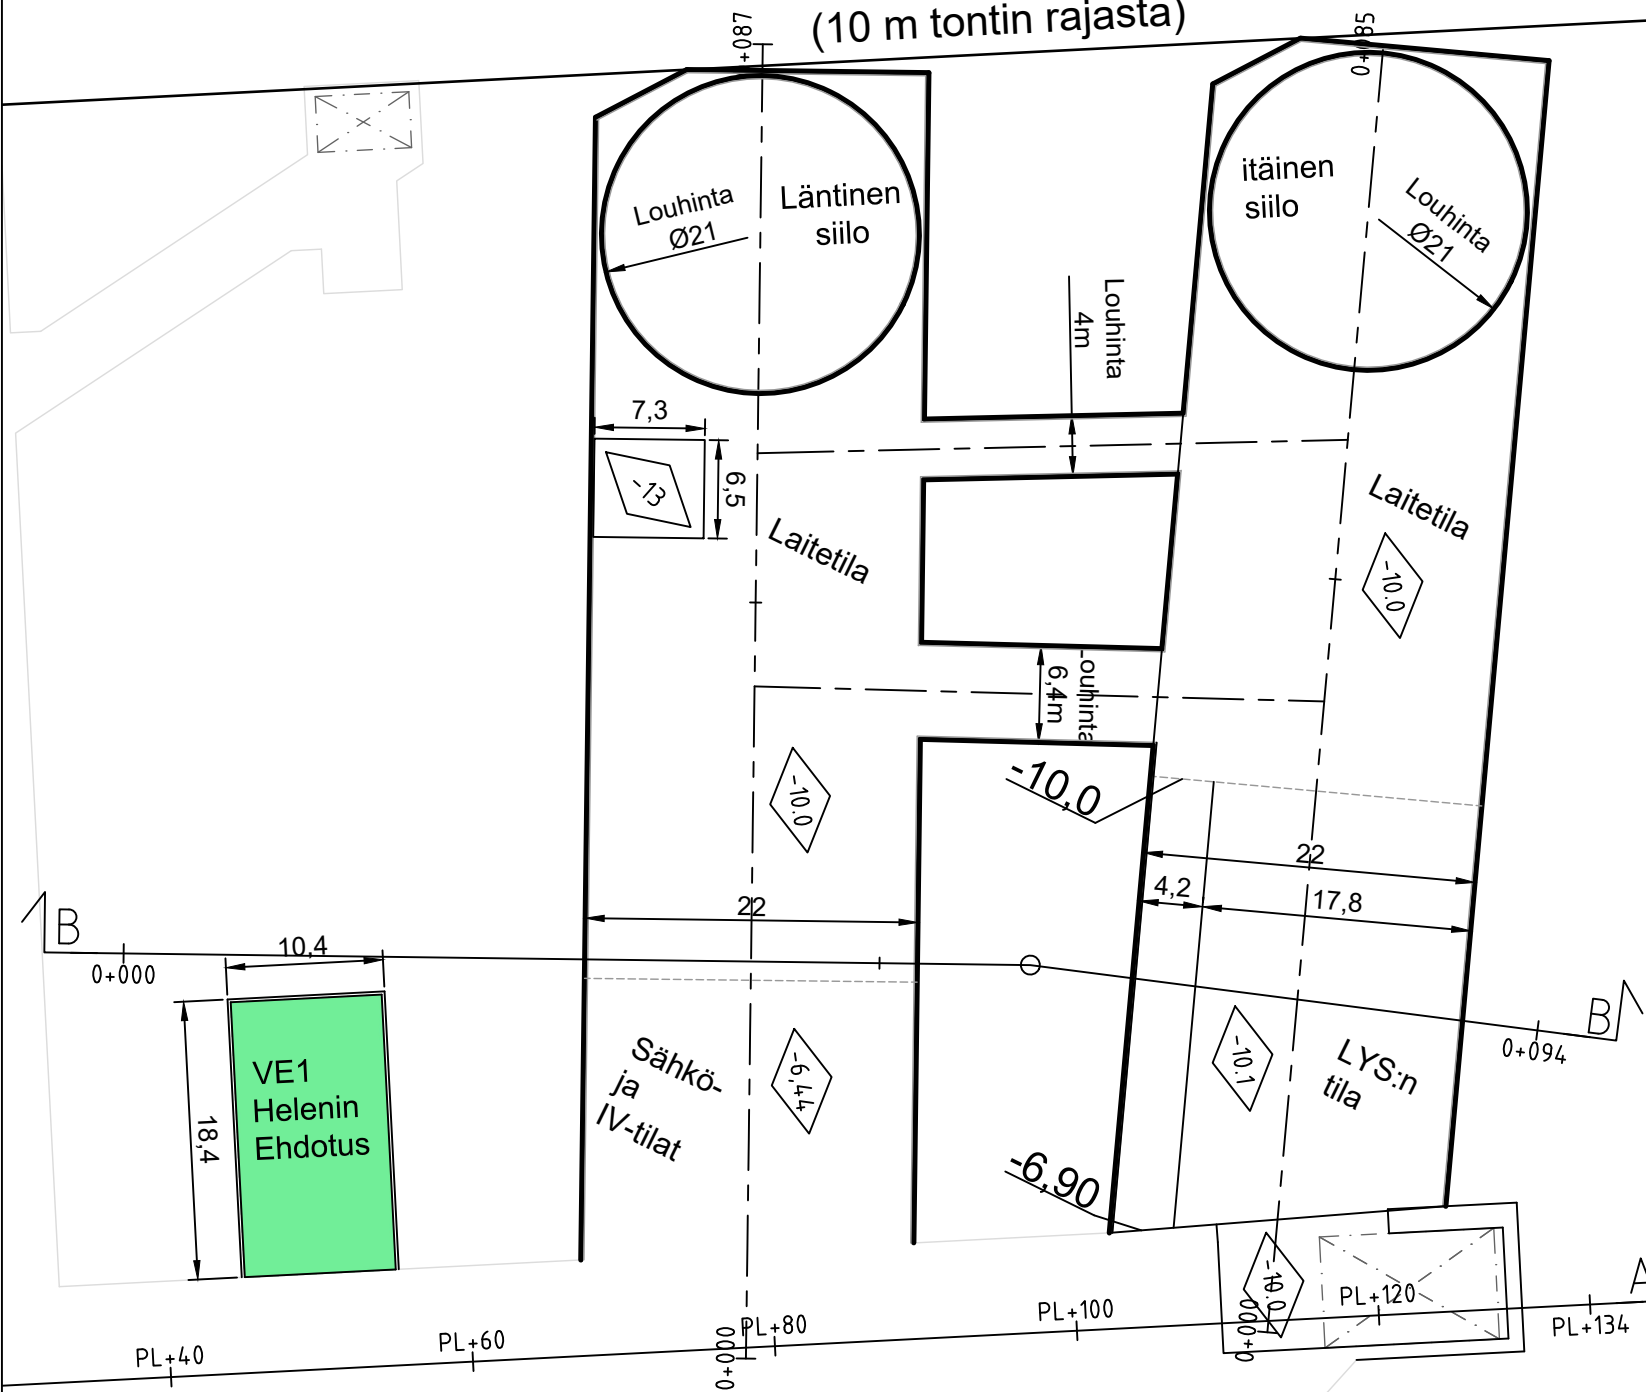

LUONNOS 17.5.2021

Rev.	Muutos	Suun.	Tark.	Hyv.	Pvm
-	-	-	-	-	-
K.OSAKYLÄ	KORTTELI/TILA	TONTTI/RNo	RAKENNUSLUVAN TUNNUS		TYÖMAAN NRO
-	-	-	-		-
RAK.TOIMENPIDE		PIIRUSTUSLAJI LOUHINTAPIIRUSTUS		JÄRJ. N:O	
KOHDETIEDOT HELEN OY LAAKSON JÄÄHDYTYSESEMA		NIMITYS Pohjapiirustus ylätaso Laitehallit ja silot		MITTAKAAVAT 1:500	
 <b>AFRY</b> AF PÖYRY		AFRY Finland Oy Jaakonkatu 3 01620 Vantaa Puh. 010 3311 etunimi.sukunimi@afry.com		SUUNN. ALA KAT	SUUNN. TYÖN NRO -
PIIRT. S. Pietarsaari	SUUNN. S. Pietarsaari	PAIKKAKOODI	LAITEKOODI	LEHTI/LEHTIÄ	
PVM. -	TARK. A. Wegelius	KOKO	PIIRUSTUSNUMERO	MUUTOS	
-	-	-	-	-	



# Pituusleikkaus läntinen siilo ja laitetilat

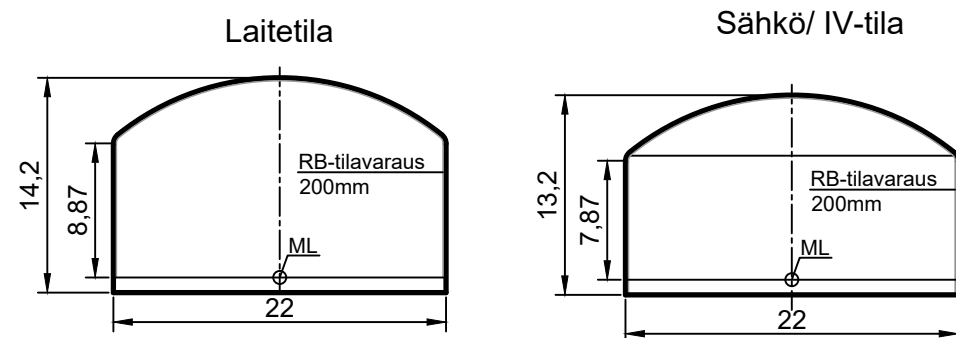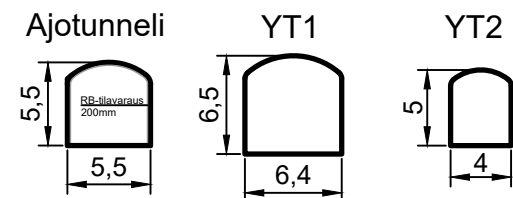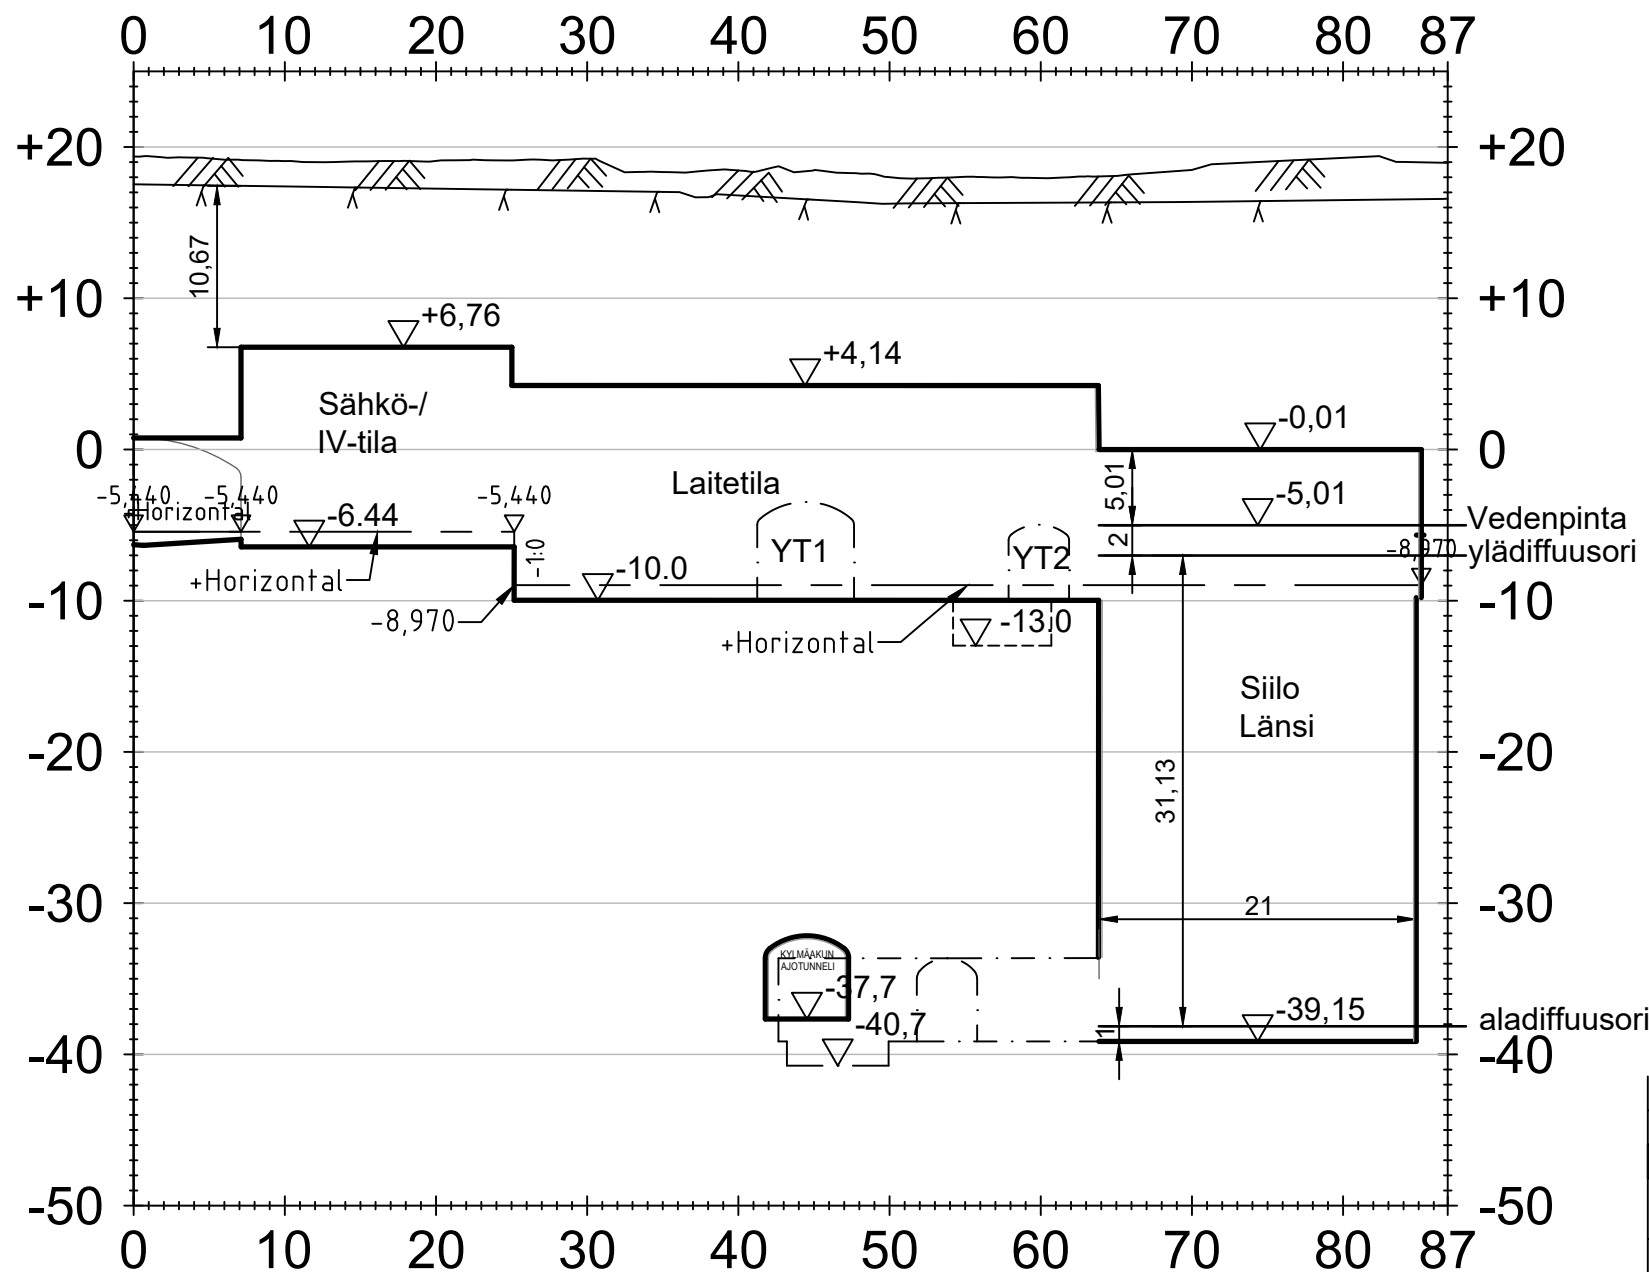

LUONNOS 17.5.2021


Rev.	Muutos								
K.OSAKYLÄ	KORTTELITILA	TONTTI/RNo	RAKENNUSLUVAN TUNNUS				TYÖMAAN NRO		
RAK.TOIMENPIDE			PIIRUSTUSLAJI LOUHINTAPIIRUSTUS				JÄRJ. N:O		
KOHDETIEDOT HELEN OY LAAKSON JÄÄHDYTYSESEMA			HELEN			NIMITYS LAITETILAT JA SIILO PITUUSLEIKKAUS			
			AFRY			AFRY Finland Oy Jaakonkatu 3 01620 Vantaa Puh. 010 3311 etunimi.sukunimi@afry.com			
PIIRT. S. Pietarsaari	SUUNN. S. Pietarsaari		SUUNN. ALA KAT				SUUNN. TYÖN NRO		LEHTILEHTIÄ
PVM.	TARK. A. Wegelius		PAIKKAKOODI		LAITEKOODI		MUUTOS		
			KOKO		PIIRUSTUSNUMERO				

# Pituusleikkaus itäinen siilo ja laitetilat

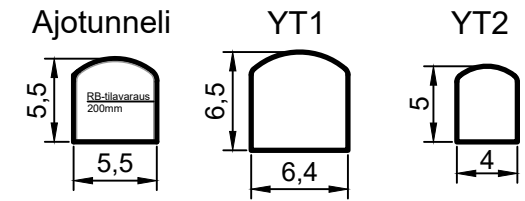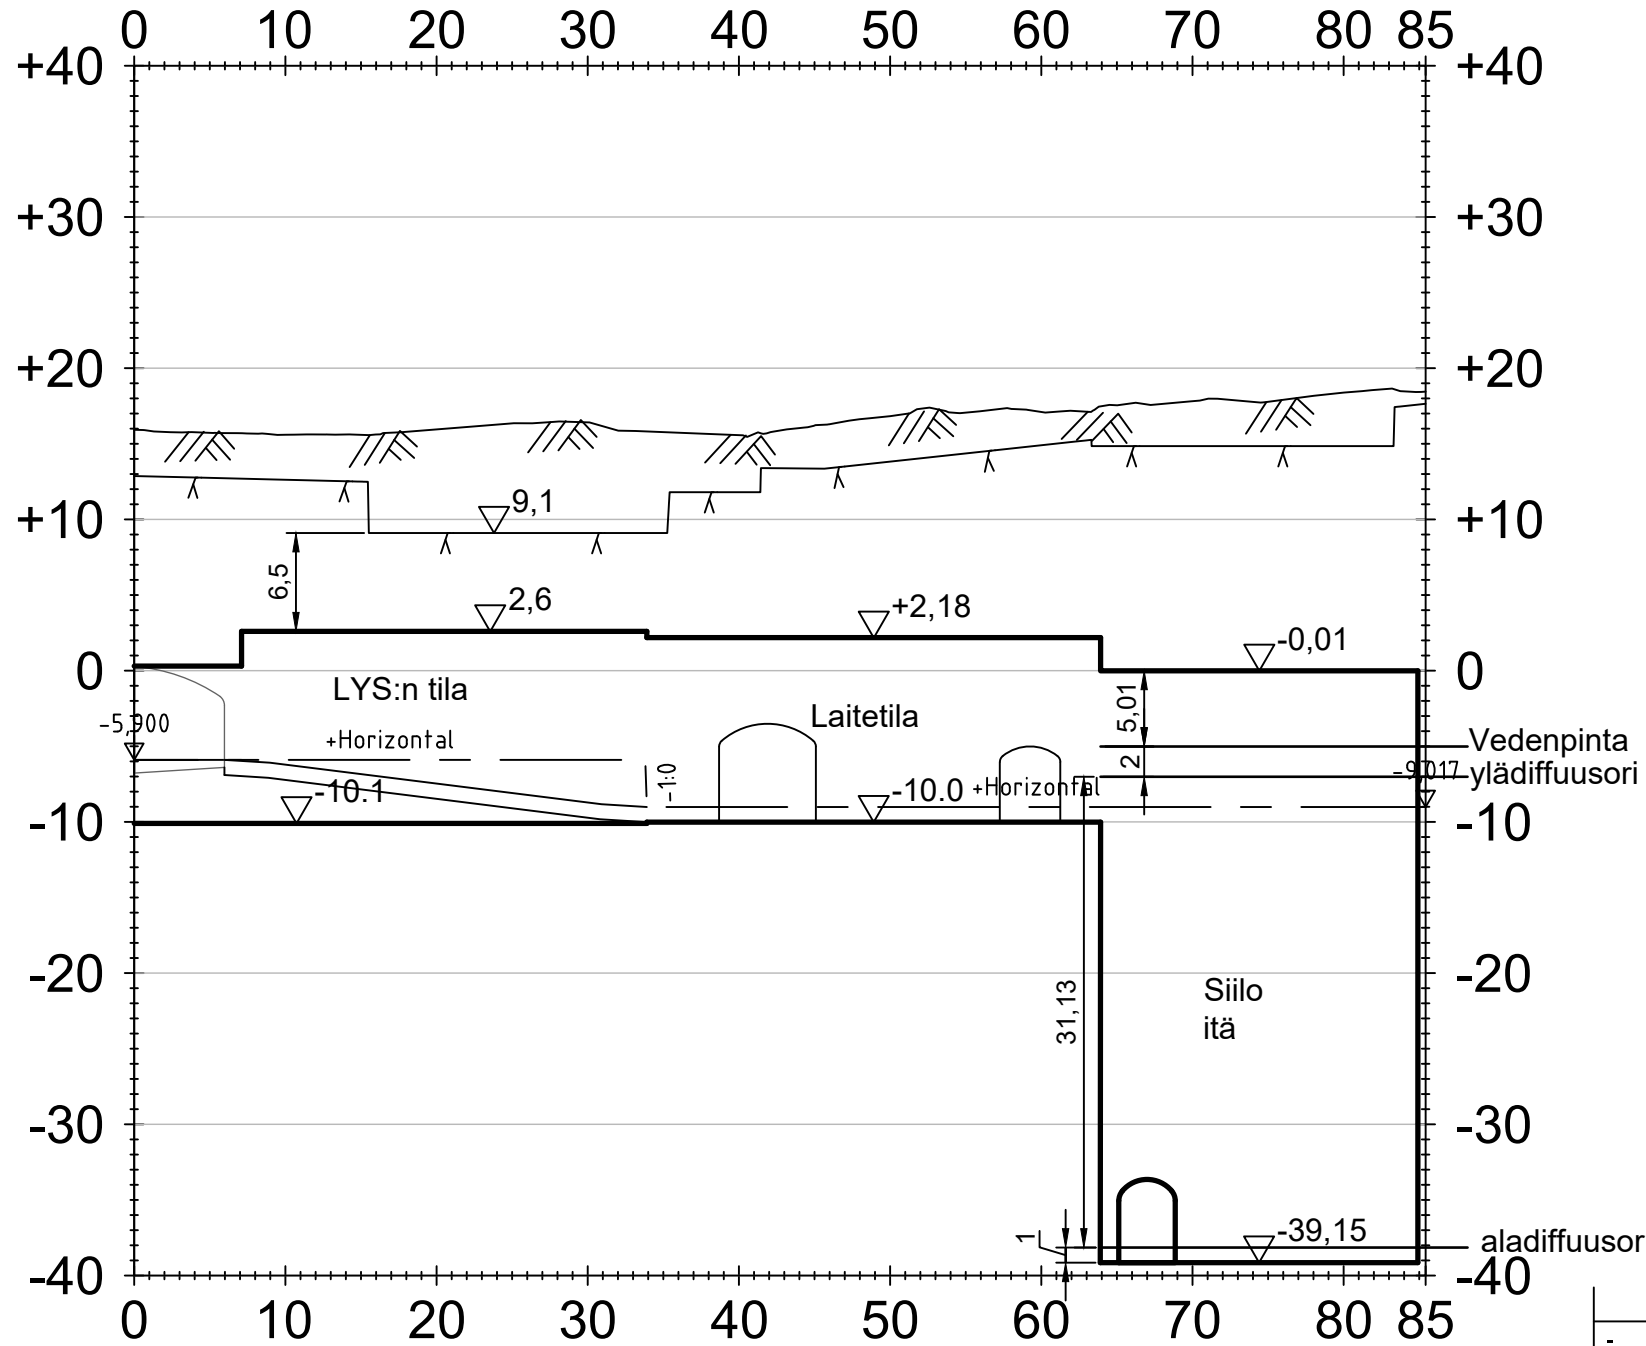

LYS:n  
tekniikkatila,  
LAX-ajorampin  
alku


Laitetila

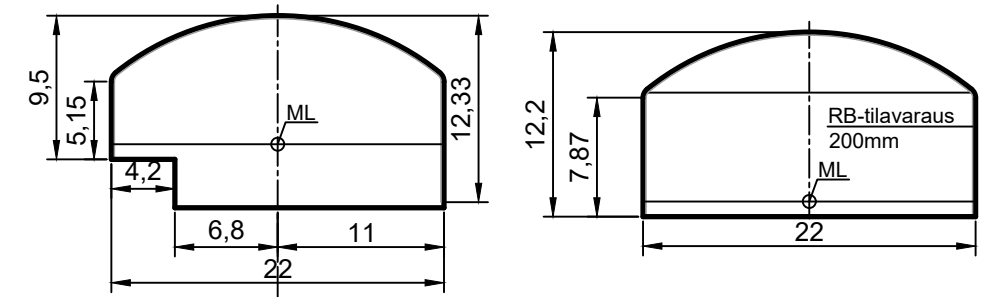


LUONNOS 17.5.2021

Rev.	Muutos	Suun.	Tark.	Hyv.	Pvm
K.OSAKYLÄ	KORTTELITILA	TONTTI/Rno	RAKENNUSLUVAN TUNNUS		TYÖMAAN NRO
RAK.TOIMENPIDE	PIIRUSTUSLAJI LOUHINTAPIIRUSTUS		JÄRJ. N:O		
KOHDETIEDOT HELEN OY LAAKSON JÄÄHDYTYSASEMA		HELEN		NIMITYS MITTAKAAVAT 1:500	
AFRY		AFRY Finland Oy Jaakonkatu 3 01620 Vantaa Puh. 010 3311 etunimi.sukunimi@afry.com		SUUNN. ALA KAT	SUUNN. TYÖN NRO -
PIIRT. S. Pietarsaari	SUUNN. S. Pietarsaari	PAIKKAKOODI	LAITEKOODI	LEHTI/LEHTIÄ MUUTOS	
PVM. -	TARK. A. Wegelius	KOKO	PIIRUSTUSNUMERO	-	

Leikkaus A-A LYS ajotunneli ja kuilu KD

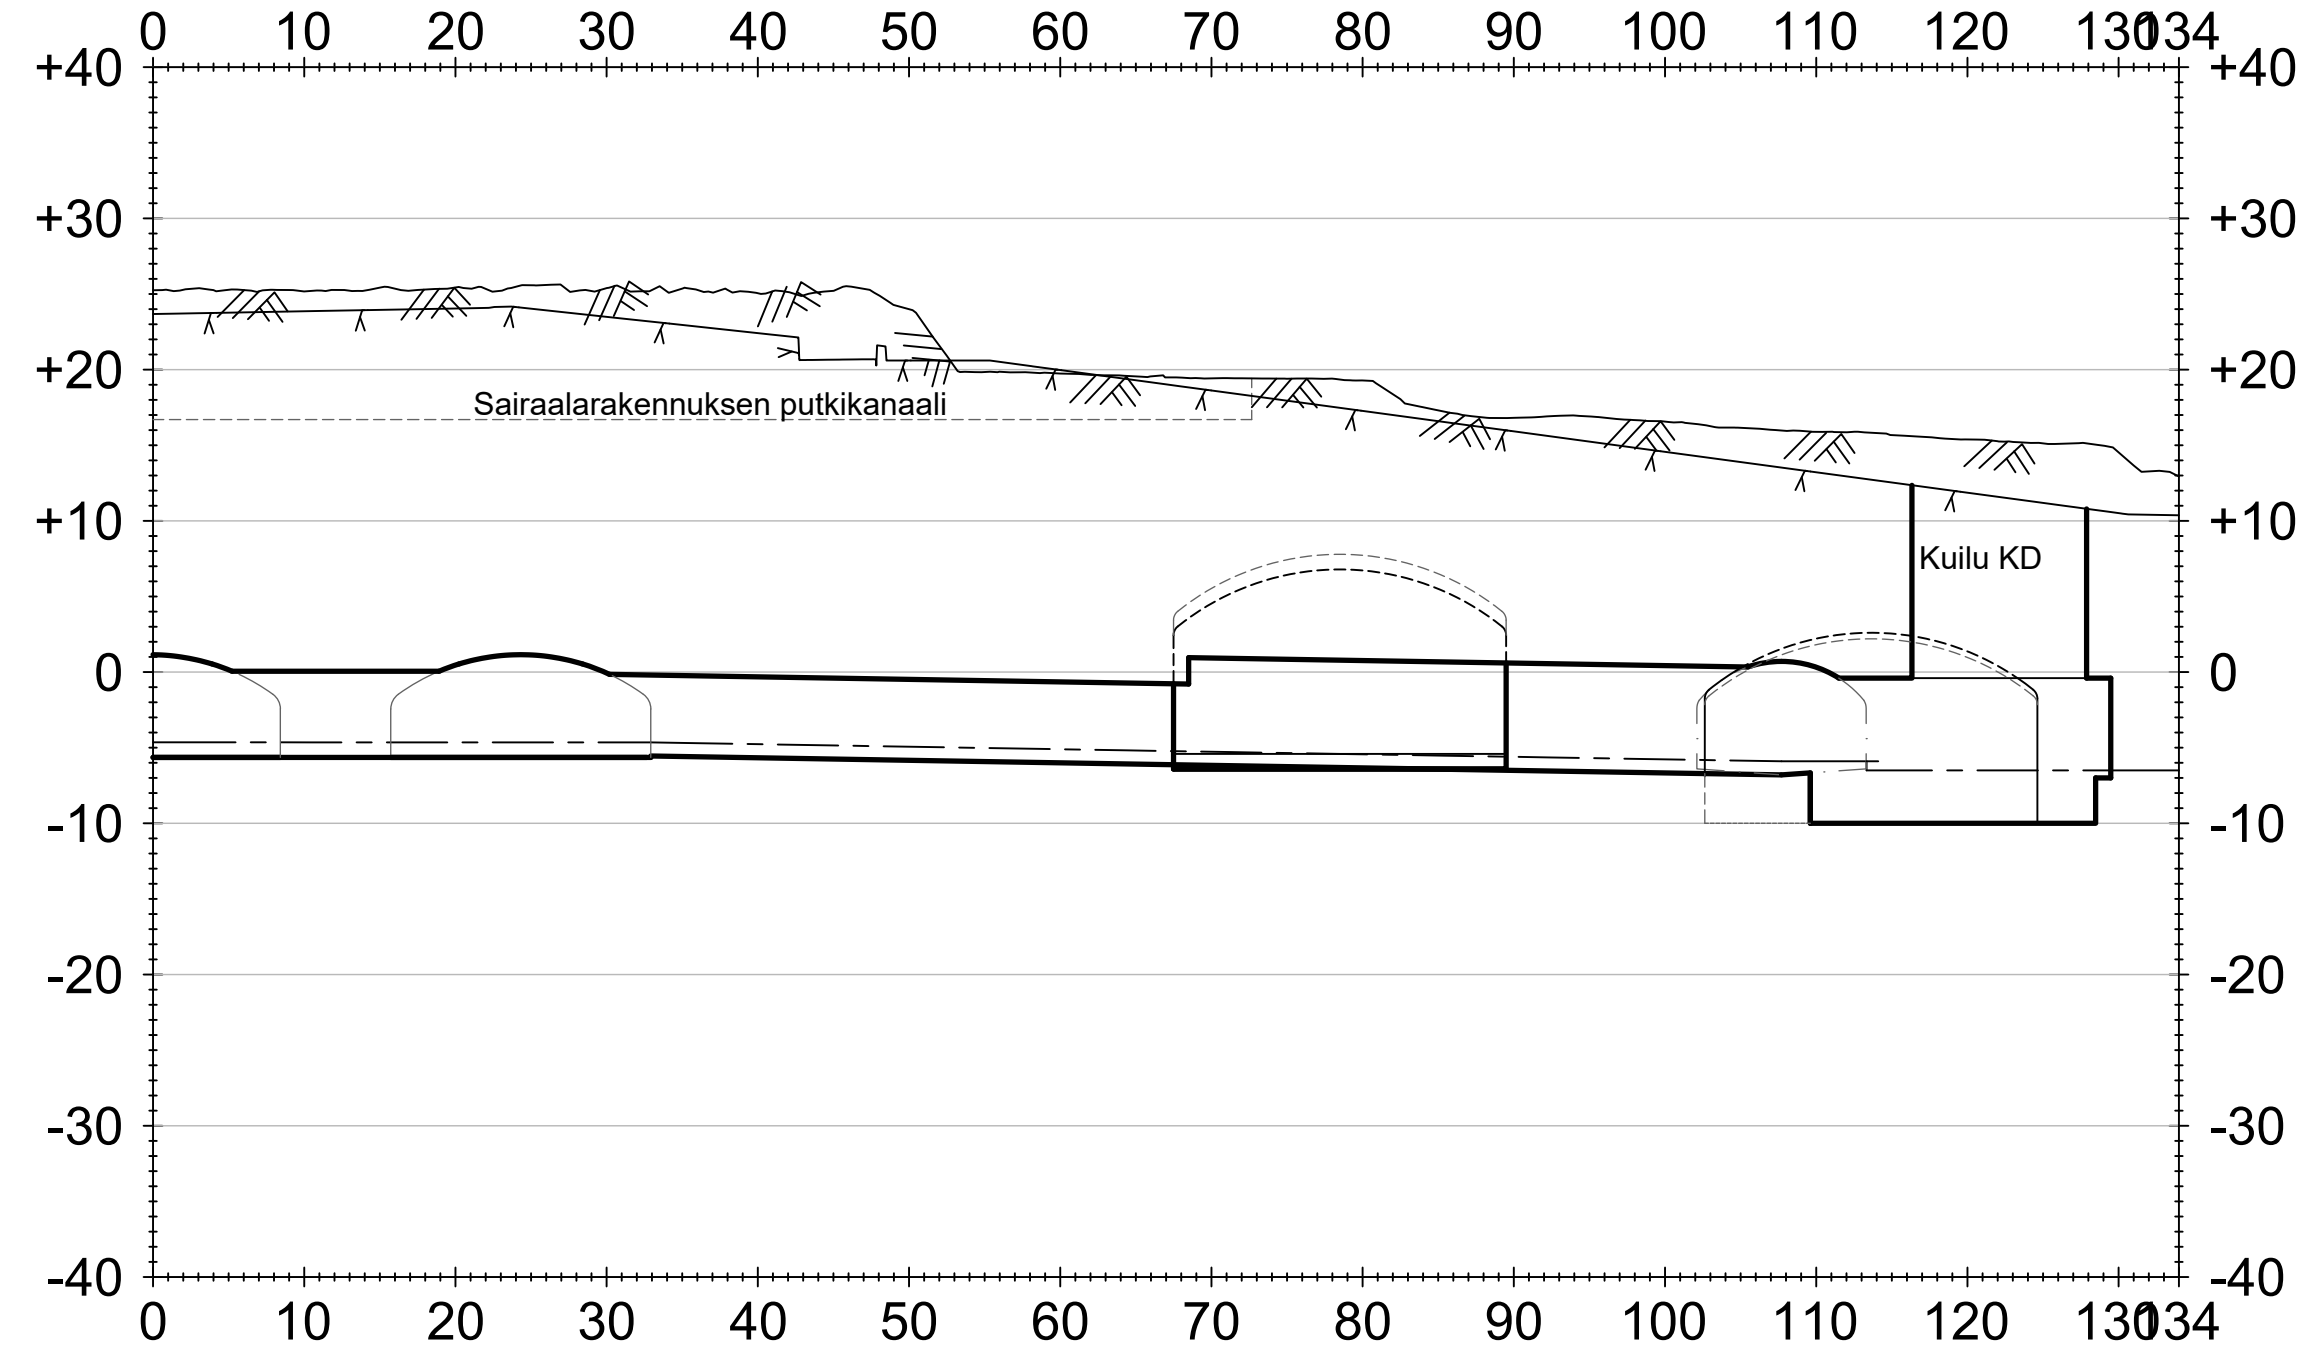


Leikkaus B-B Laittehallit

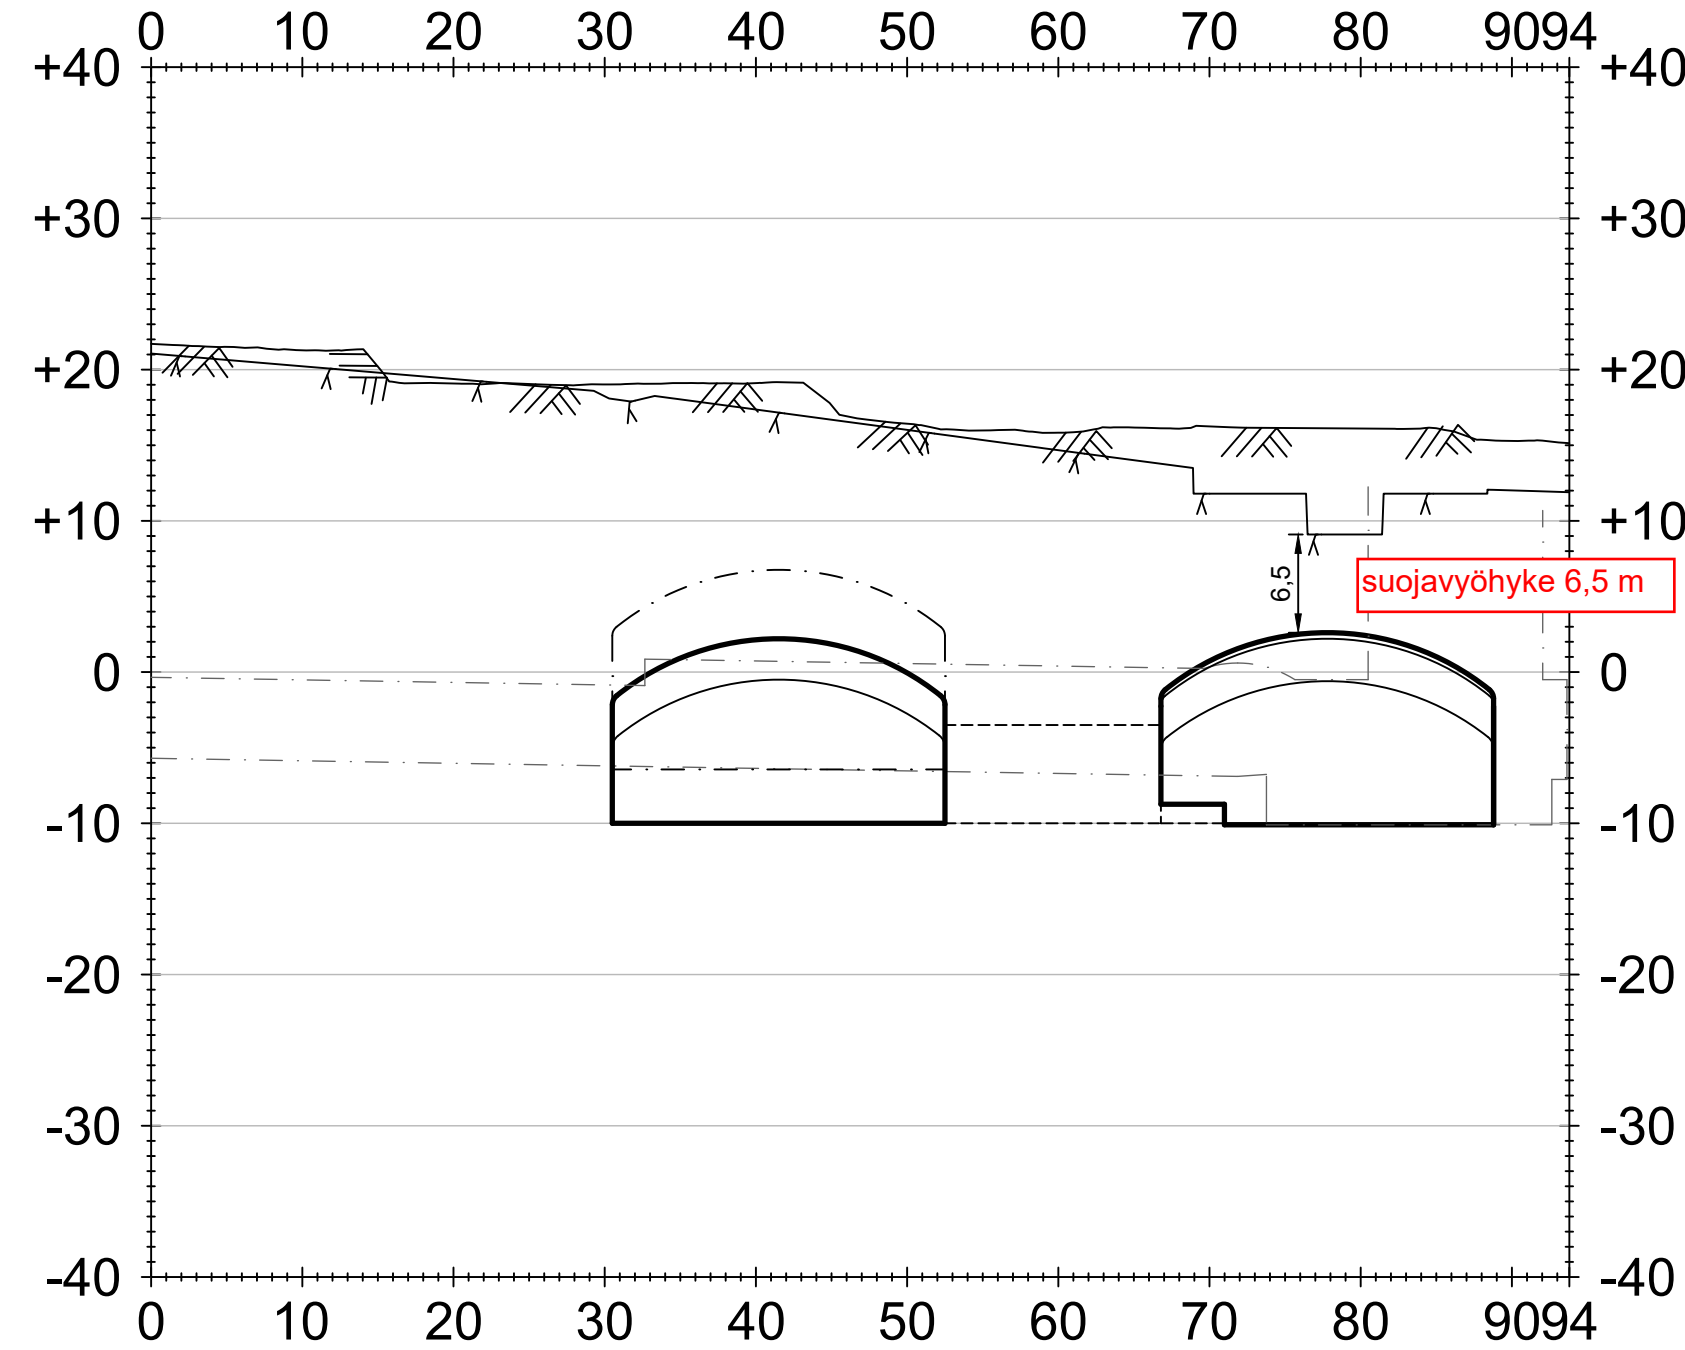

LUONNOS 17.5.2021

Rev.	Muutos	Suun.	Tark.	Hyv.	Pvm
KOSAKYLÄ	KORTTELITILA	TONTTIRNo	RAKENNUSLUVAN TUNNUS	TYÖMAAN NRO	
RAK.TOIMENPIDE	PIIRUSTUSLAJI	LOUHINTAPIIRUSTUS	JÄRJ. N:O		
KOHDETIEDOT	HELEN OY	LAAKSON JÄÄHDYTYSESEMA	HELEN	NIMITYS	MITTAKAAVAT 1:500
AFRY Finland Oy Jaakonkatu 3 01620 Vantaa Puh. 010 3311 etunimi.sukunimi@afry.com		SUUNN. ALA	KÄT	SUUNN. TYÖN NRO	LEHTILEHTIÄ
PIIRT.	S. Pietarsaari	SUUNN.	S. Pietarsaari	PAIKKAKOODI	LAITEKODI
PVM.	-	TARK.	A. Wegelius	KOKO	PIIRUSTUSNUMERO
					MUUTOS

Pituusleikkaus työtunneli sillojen alaosaan

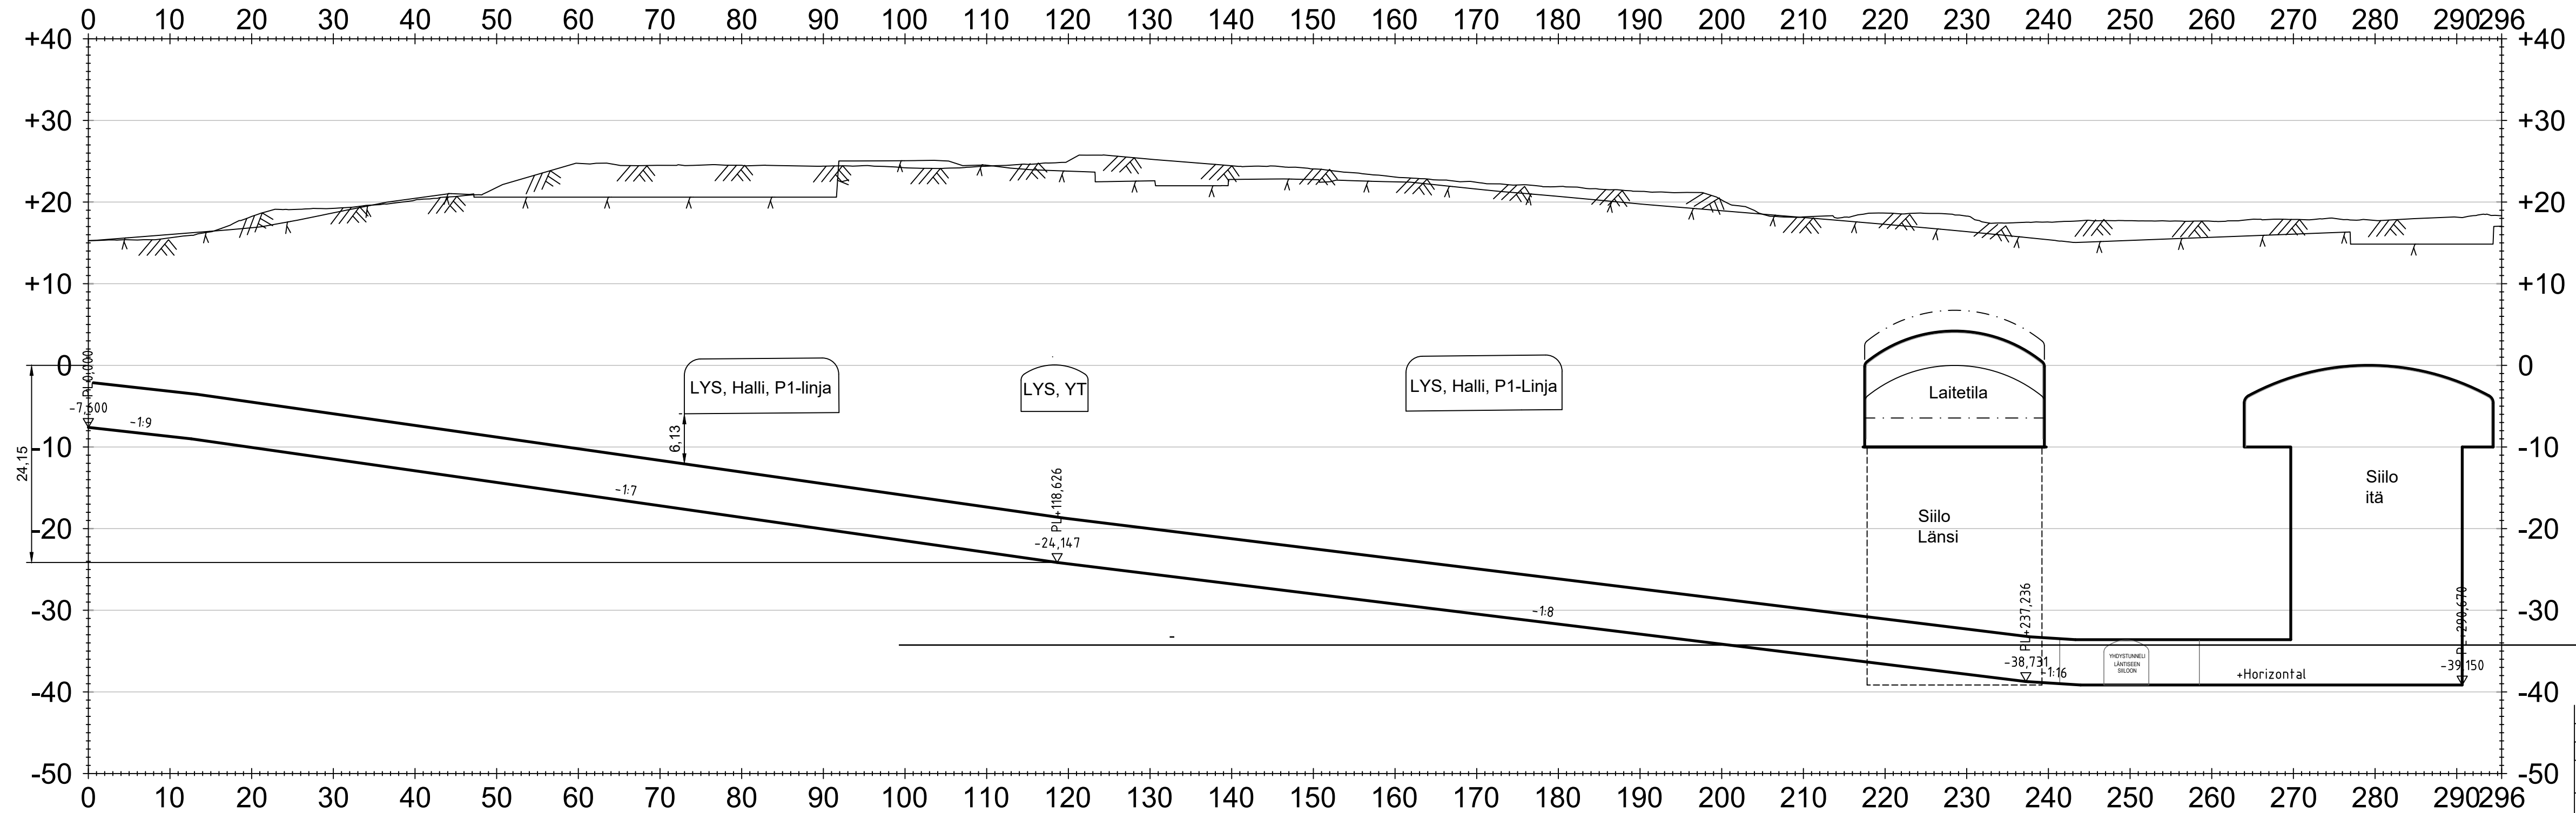

LUONNOS 17.5.2021

Rev.	Muutos	Suun.	Tark.	Hyv.	Pvm
K.OSAKYLÄ	KORTTELITILA	TONTTIRNo	RAKENNUSLUVAN TUNNUS	TYÖMAAN NRO	
RAK.TOIMENPIDE	PIIRUSTUSLAJI	LOUHINTAPIIRUSTUS		JÄRJ. N:O	
KOHDETIEDOT	HELEN OY	LAX TYÖTUNNELI		MITTAKAAVAT 1:500	
LAAKSON JÄÄHDYTYSESEMA	AFRY	PITUUSLEIKKAUS			
AFRY Finland Oy Jaakonkatu 3 01620 Vantaa Puh. +358 9 3311 etunimi.sukunimi@afry.com		SUUNN. ALA	SUUNN. TYÖN NRO	LEHTILEHTIÄ	
PIIRT.	SUUNN.	PAIKKAKOODI	LAITEKOODI	MUUTOS	
S. Pietarsaari	S. Pietarsaari				
PVM.	TARK.	KOKO	PIIRUSTUSNUMERO		
-	A. Wegelius	-	-		