


**SELITE**

- Suunnitelma-alueen raja
- ★ Uusi, muutettu tai siirretty liikennemerkki
- ⊙ Reunapaalu
- Jalkakäytävä
- Ajoliittymä
- Istutuskaisla
- Erotuskaisla
- Pysäköinti

**LISÄKILVET**

- 1 4 h  
6-24
- 2 50m
- 3 70m
- 4

**KOROTETTU LIITTYMÄ A-A**

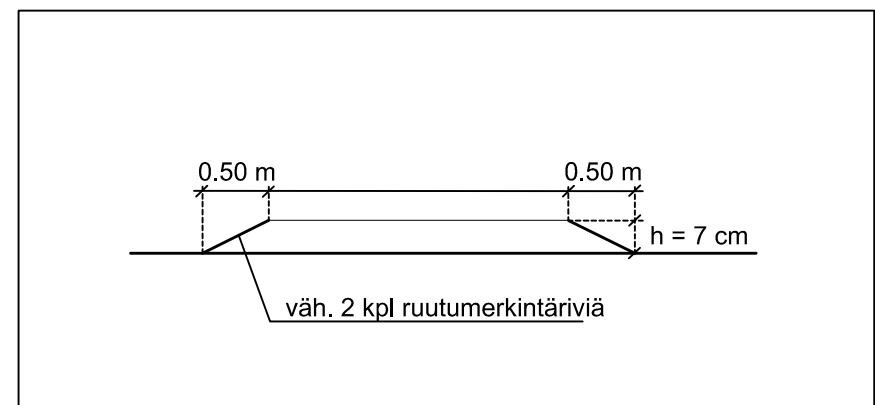

**Helsinki** Kaupunkiympäristön toimiala Liikenne- ja katusuunnittelu

Kaupunginosa  
47. Mellunkylä

**LIIKENNEJÄRJESTELYT FALLPAKANTIELLÄ VÄLILLÄ  
KASTELLINPOLKU-SÄNKBACKANKUJA**

Mittakaava 1:1000	Diariinro	HEL 2024-005461	Piirustusno	Päiväys	01.11.2024
	Hanke		<b>7644</b>	Muutettu pvm	
	Asemakaava		Tasokoordinaatisto	Hyväksyjä	Reetta Putkonen
	Katusuunnitelma		ETRS-GK25	Tarkastanut	Eetu Saloranta
	Käsittelyt	Lksp 01.11.2024	Korkeusjärjestelmä	Laatinut	Jeroen Affolter
		N2000			