


Päivitetty vuokra-aluekartta 10/2019
Vuokratunnus T1120-31, sopimusnumero 16044

Vuokra-alueen pinta-ala yhteensä noin **5780 m²**

Muodostus:

91-5-132-4	pinta-ala	486 m ²	(kiinteistö)
91-20-176-20	pinta-ala noin	4194 m ²	(määräala)
91-20-9909-1	pinta-ala noin	473 m ²	(määräala)
91-20-9909-100	pinta-ala noin	627 m ²	(määräala)

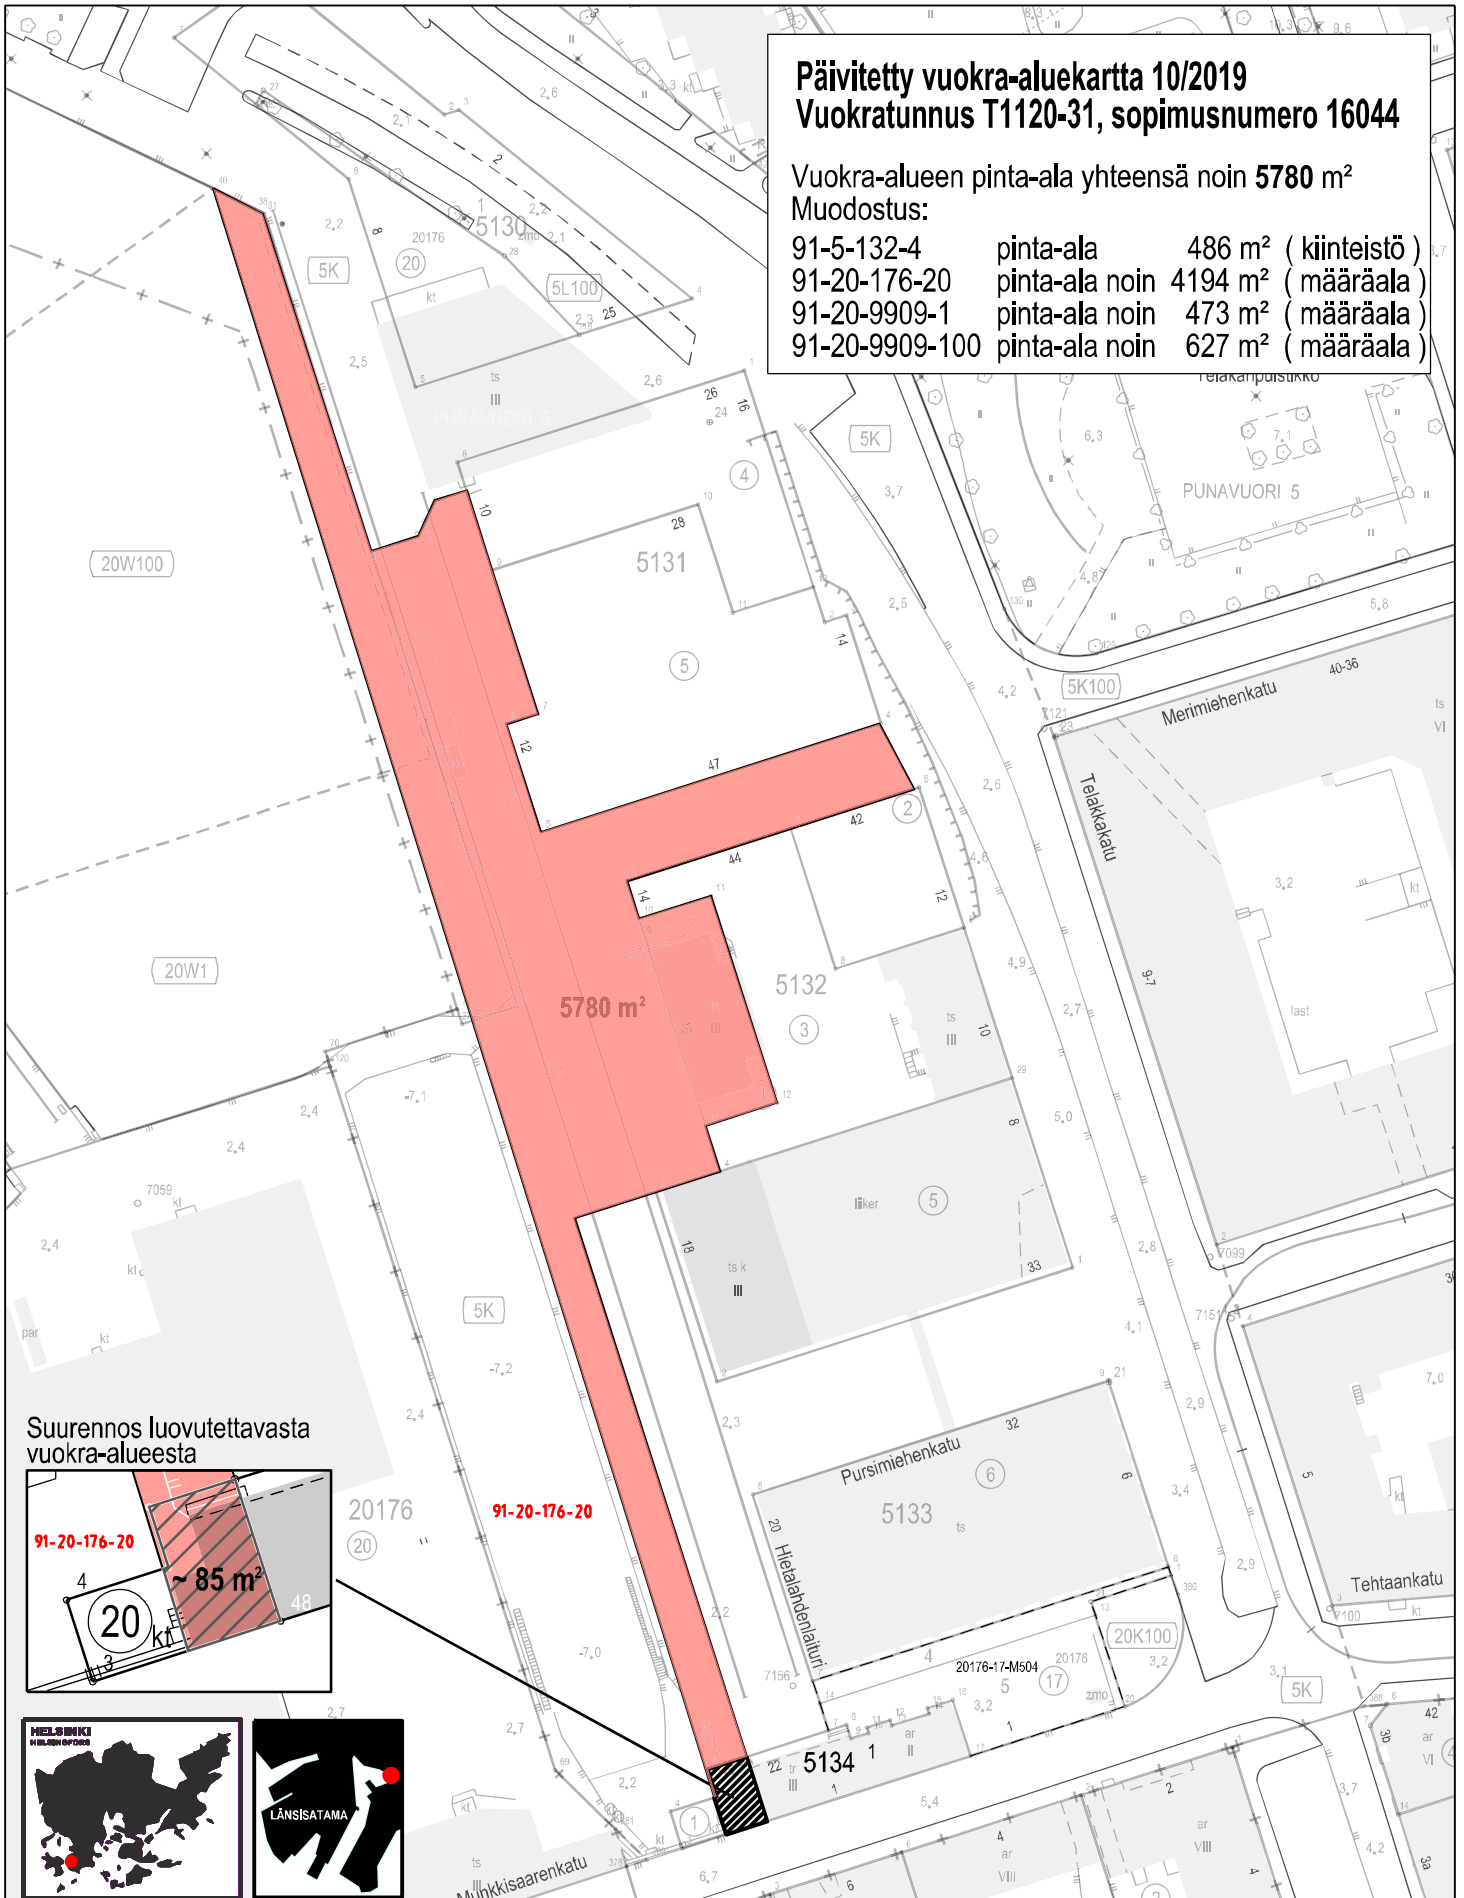

Suurennos luovutettavasta
vuokra-alueesta

