

26 Koskela, Kunnalliskodintie, Antti Korpintie

250 m

1:10 000

Opaskartta ©Helsingin kaupunki



Sisältö:

26 Koskela, Antti Korpin tie, Kunnalliskodintie
AL 26960/1
AK 26960/2


30.9.2024 / 6000_jittekar.3d

KARTTA

TONTTI

Mittakaava:

1:1000

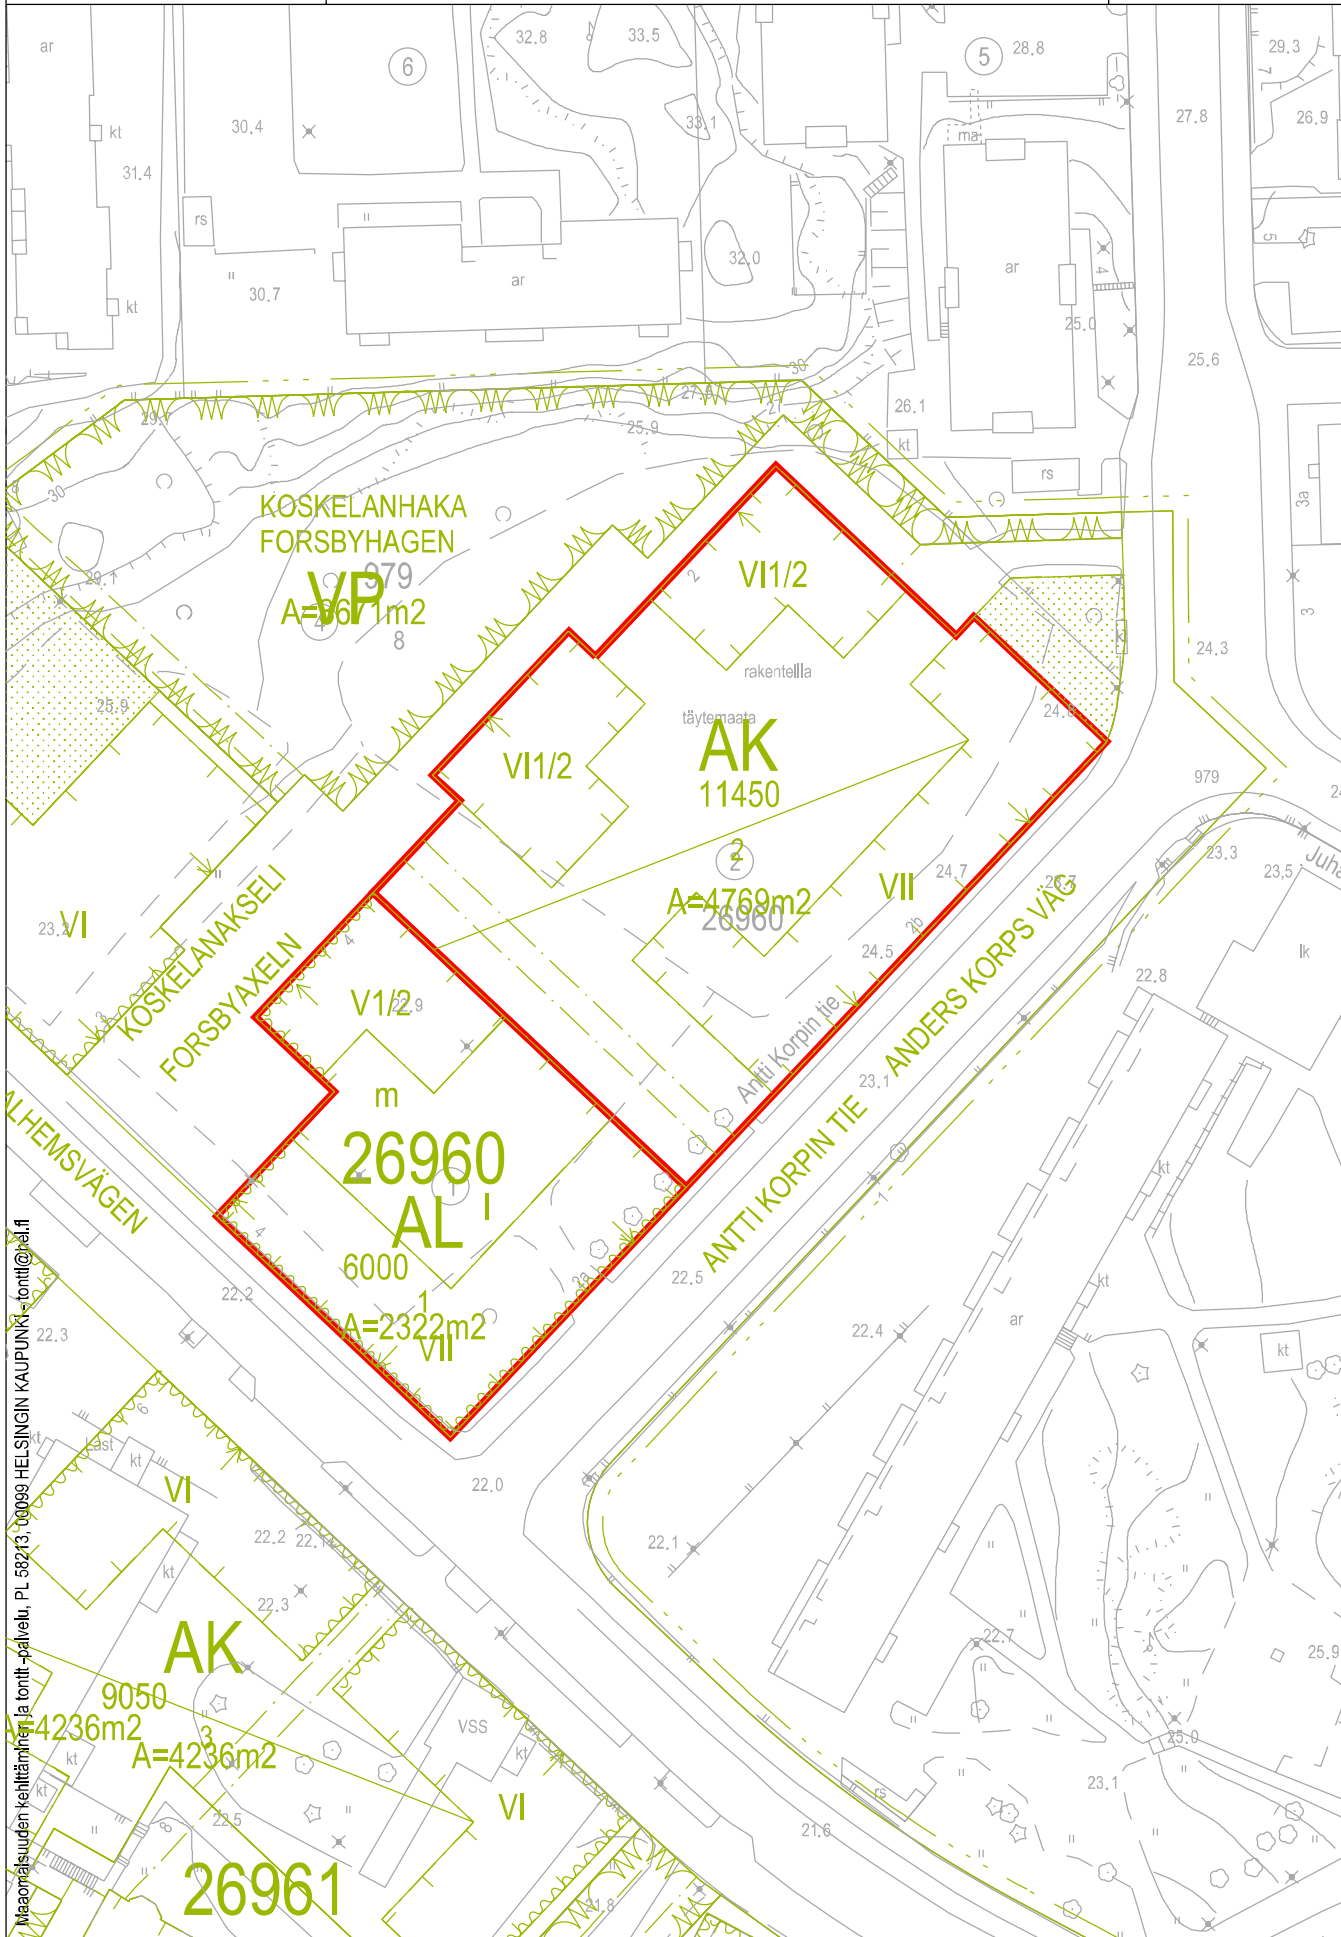

Maaomaisuuden kehittäminen ja tonittipalvelu, PL 58273, 00099 HELSINGIN KAUPUNKI - tonitti@hel.fi