

KOULUJEN SIJAINNIT

- 11 Haagan peruskoulu (Isonnevantie 16c)
- 12 Pikku Huopalahden ala-aste (Tilkankatu 19)
- 13 Meilahden yläaste (Kuusitie 12)
- 14 Ruoholahden ala-aste (Santakatu 6)
- 16 Paloheinän ala-aste (Ylipalontie 1)
- 18 Pasilan peruskoulu (Savonkatu 2-4)
- 24 Pihlajiston ala-aste (Harjannetie 36)
- 31 Keinutien ala-aste (Keinutie 13)
- 32 Poikkilaakson ala-aste (Puuskaniementie 21)
- 34 Puistopolun peruskoulu (Pohjavedenkatu 3)
- 37 Porolahden peruskoulu (Roihuvuorentie 2)

Sweco Finland Oy	HYV.	22.6.2023	M. Raninen
	TARK.	22.6.2023	E. Lehtinen
	LAAT.	22.6.2023	A. Mäki

Helsinki Kaupunkiympäristön toimiala Liikenne- ja katusuunnittelu

Kaupunginosa 15. Meilahti, 16. Ruskeasuo, 17. Pasila, 20. Länsisatama, 30. Munkkiniemi, 35. Tuomarinkylä, 36. Viikki, 43. Herttoniemi, 47. Mellunkylä, 49. Laajasalo, 54. Vuosaari


Pyörätelineiden sijoittaminen koulujen läheisyyteen

Liikennejärjestely

Mittakaava	Diaarinro	HEL 2024-002028	Piirustusno		Päiväys	26.04.2024
1:80 000	Hanke		7574		Muutettu pvm	
	Asemakaava		Tasokoordinaatisto		Hyväksyjä	Reetta Putkonen
	Katusuunnitelma		ETRS-GK25		Tarkastanut	Jouni Korhonen
	Käsittelyt		Korkeusjärjestelmä	N2000	Laatinut	Jenni Huovinen

Kaariteline


10 paikkaa

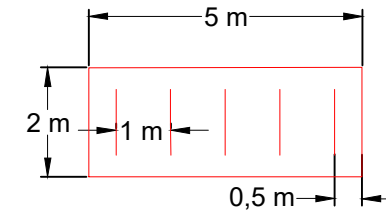

Paikkamäärä suunnitelmassa: 40 kpl

- Pyöräpysäköinnin lisääminen aidan ja jalkakäytävän väliin:
- n. 6 x 11 m alueelta poistetaan nurmipinta syvyydeltä 200 mm - nurmikko korvataan suodatinkankaan päälle asennetulla kivituhkalla ja reunat rajataan kolmesta sivusta reunalankulla
 - alueelle asennetaan uudet pyörätelineet 40 PP




KOHTEEN NIMI JA OSOITE		PIIRUSTUKSEN SISÄLTÖ		MITTAKAAVA	
HAAGAN PERUSKOULU		UUSI PP-PAIKKA ETELÄ		1:250	
 Sweco Finland Oy Ilmalanportti 2 00240 Helsinki 020 739 3000		KOORDINAATTI- JA KORKEUSJÄRJESTELMÄ			
		ETRS-GK25			
SUUNN. O. Jalonen		SUUNN.ALA		TYÖ N:O	
TARK. M. Raninen		LKT		-	
HYV. -		19.6.2023		PIIR N:O	
				MUUTOS	

11

Kaariteline


10 paikkaa

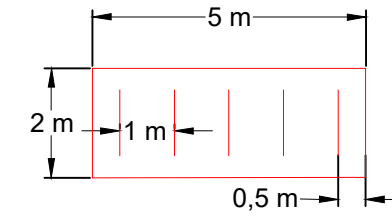


Paikkamäärä suunnitelmassa: 24 kpl




Pohjatyöt telinepaikoille.
Kivituhka tai betonikivi.

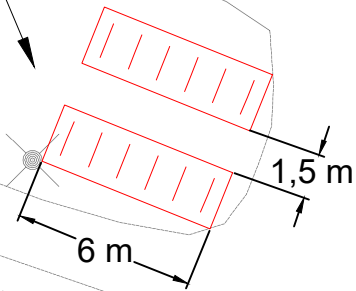

0 13 m


KOHTEEN NIMI JA OSOITE		PIIRUSTUKSEN SISÄLTÖ		MITTAKAAVA	
KEINUTIEN ALA-ASTE		31		UUSI PP-PAIKKA ITÄ	
				1:250	
 Sweco Finland Oy Ilmalanportti 2 00240 Helsinki 020 739 3000		KOORDINAATTI- JA KORKEUSJÄRJESTELMÄ			
		ETRS-GK25			
		SUUNN. ALA	TYÖ N:O	PIIR N:O	MUUTOS
		LKT	-	-	
		SUUNN.	O. Jalonen		
		TARK.	M. Raninen		
		HYY.	-		
			17.5.2023		

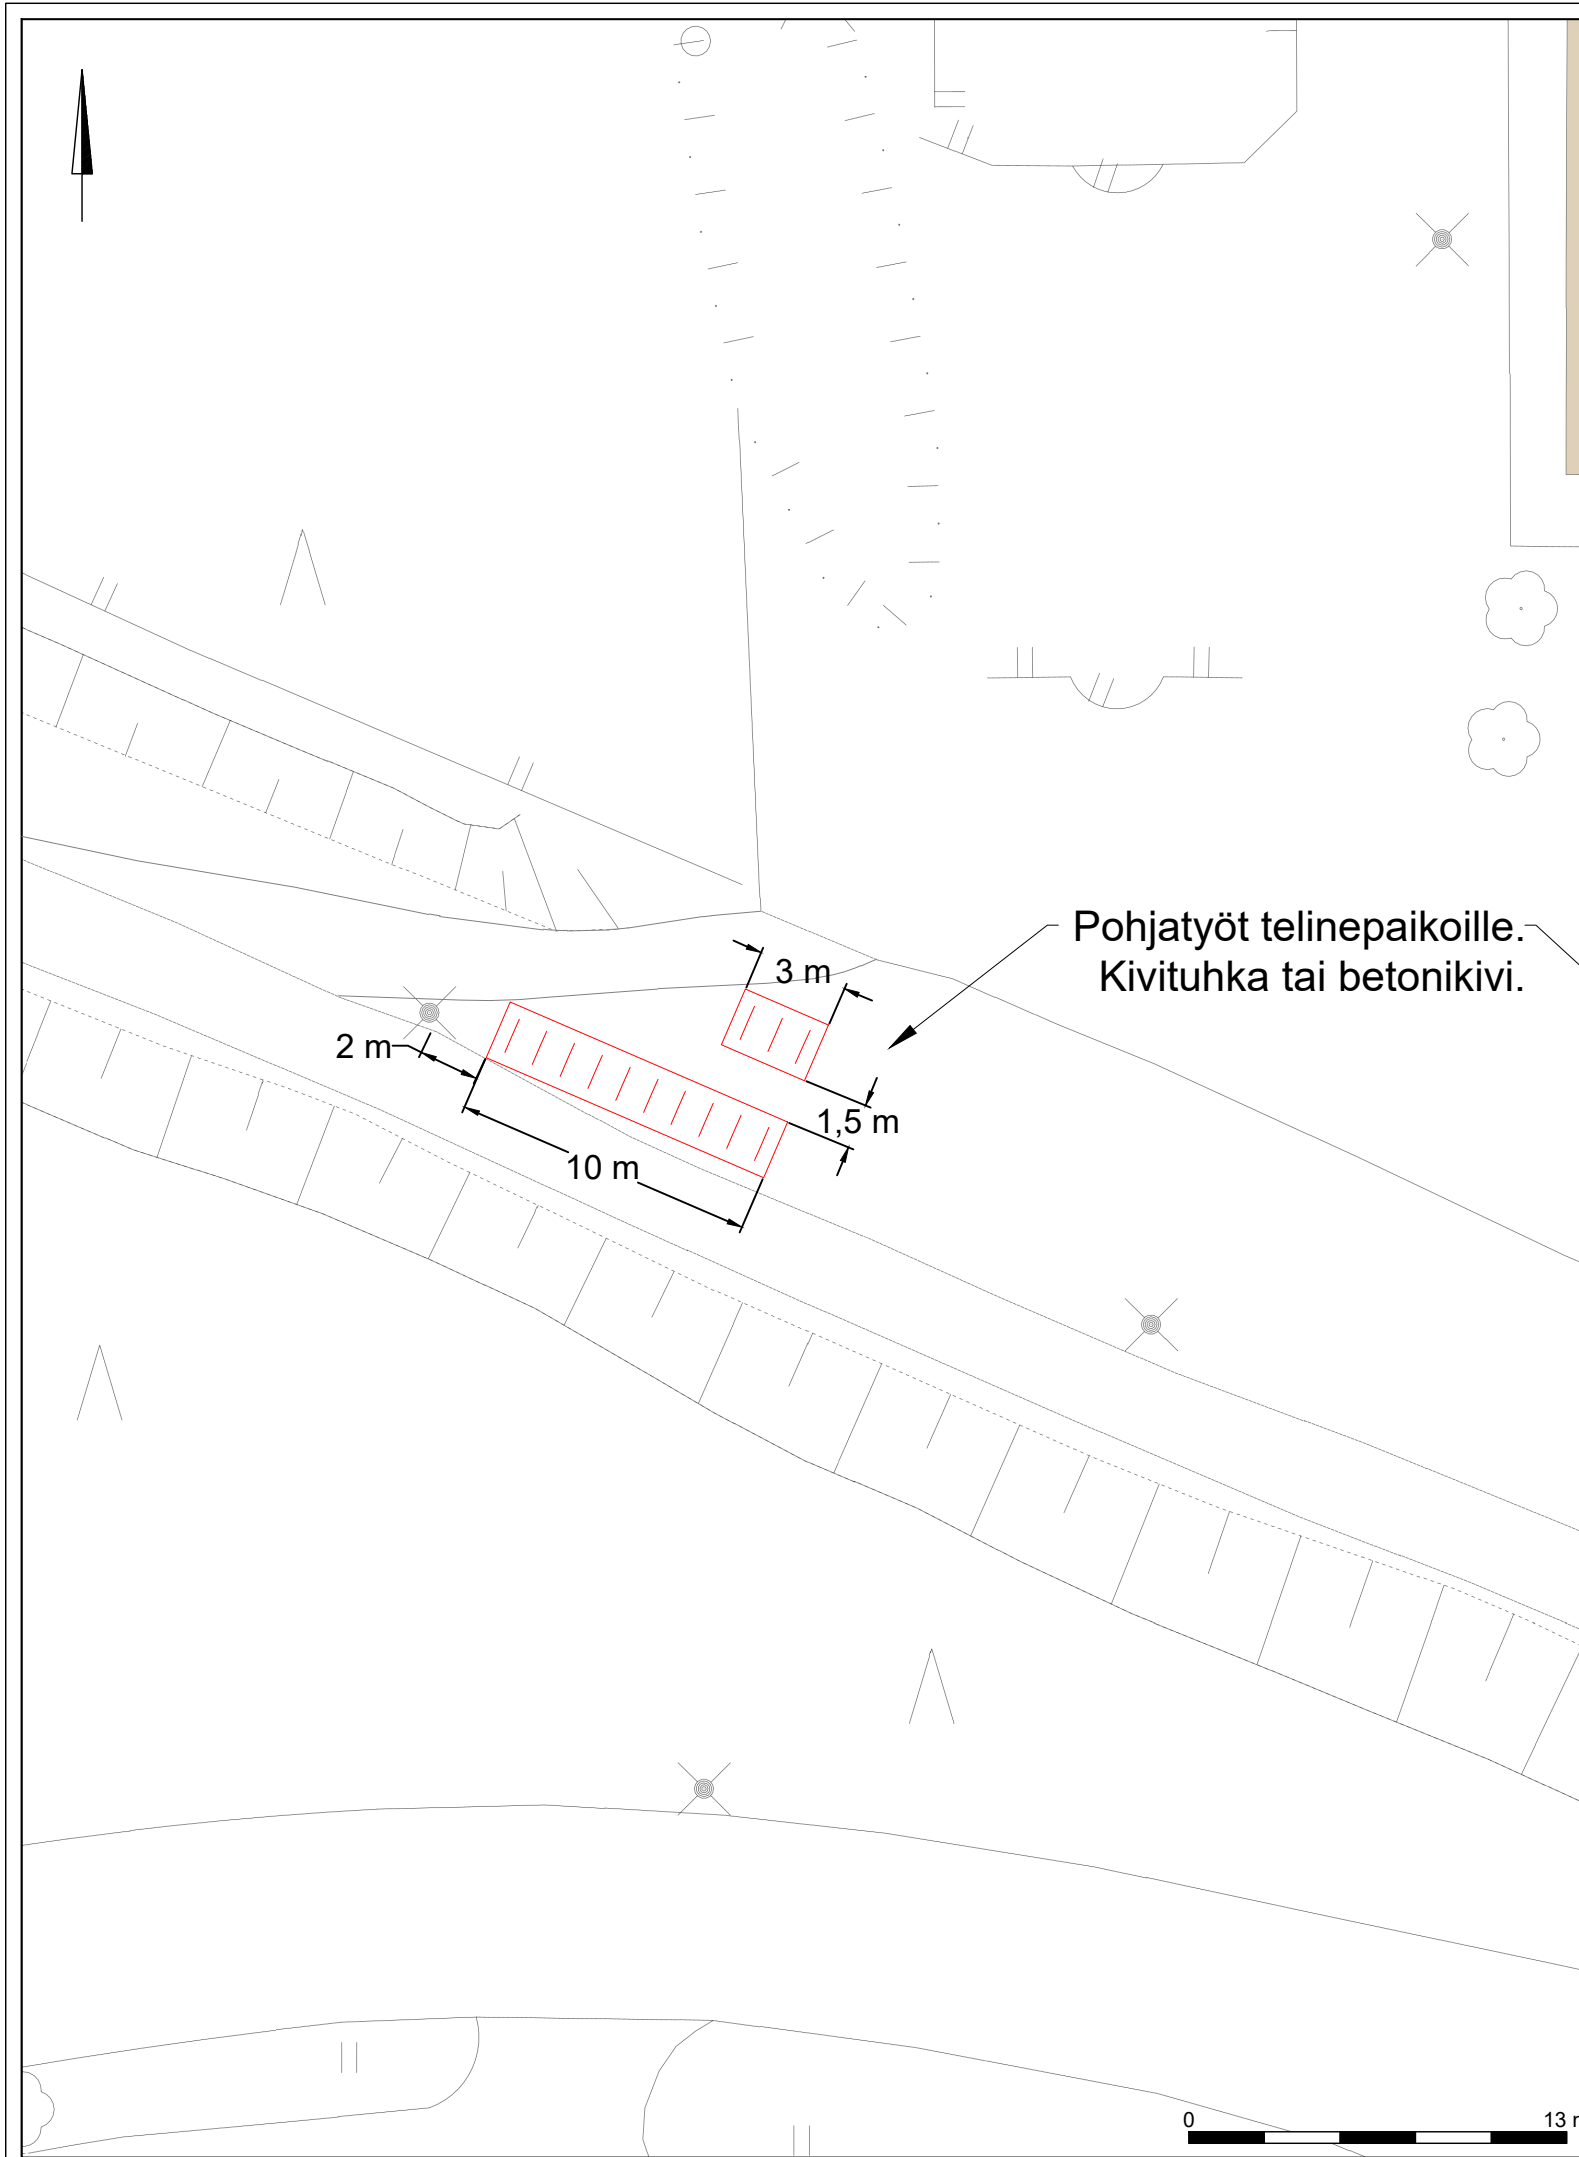

MERKINTÖJEN SELITYKSET


Kaariteline

10 paikkaa

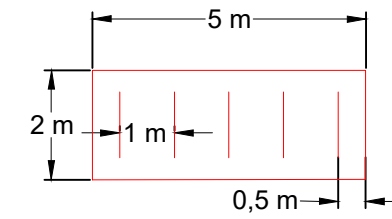


Paikkamäärä suunnitelmassa: 26 kpl



KOHTEEN NIMI JA OSOITE		PIIRUSTUKSEN SISÄLTÖ		MITTAKAAVA	
KEINUTIEN ALA-ASTE		31	UUSI PP-PAIKKA LÄNSI		1:250
 Sweco Finland Oy Ilmalanportti 2 00240 Helsinki 020 739 3000		KOORDINAATTI- JA KORKEUSJÄRJESTELMÄ			
		ETRS-GK25			
		SUUNN. O. Jalonen	SUUNN.ALA		TYÖ N:O
		TARK. M. Raninen	LKT		-
		HYV. -			PIIR N:O
		17.5.2023			MUUTOS


0 13 m

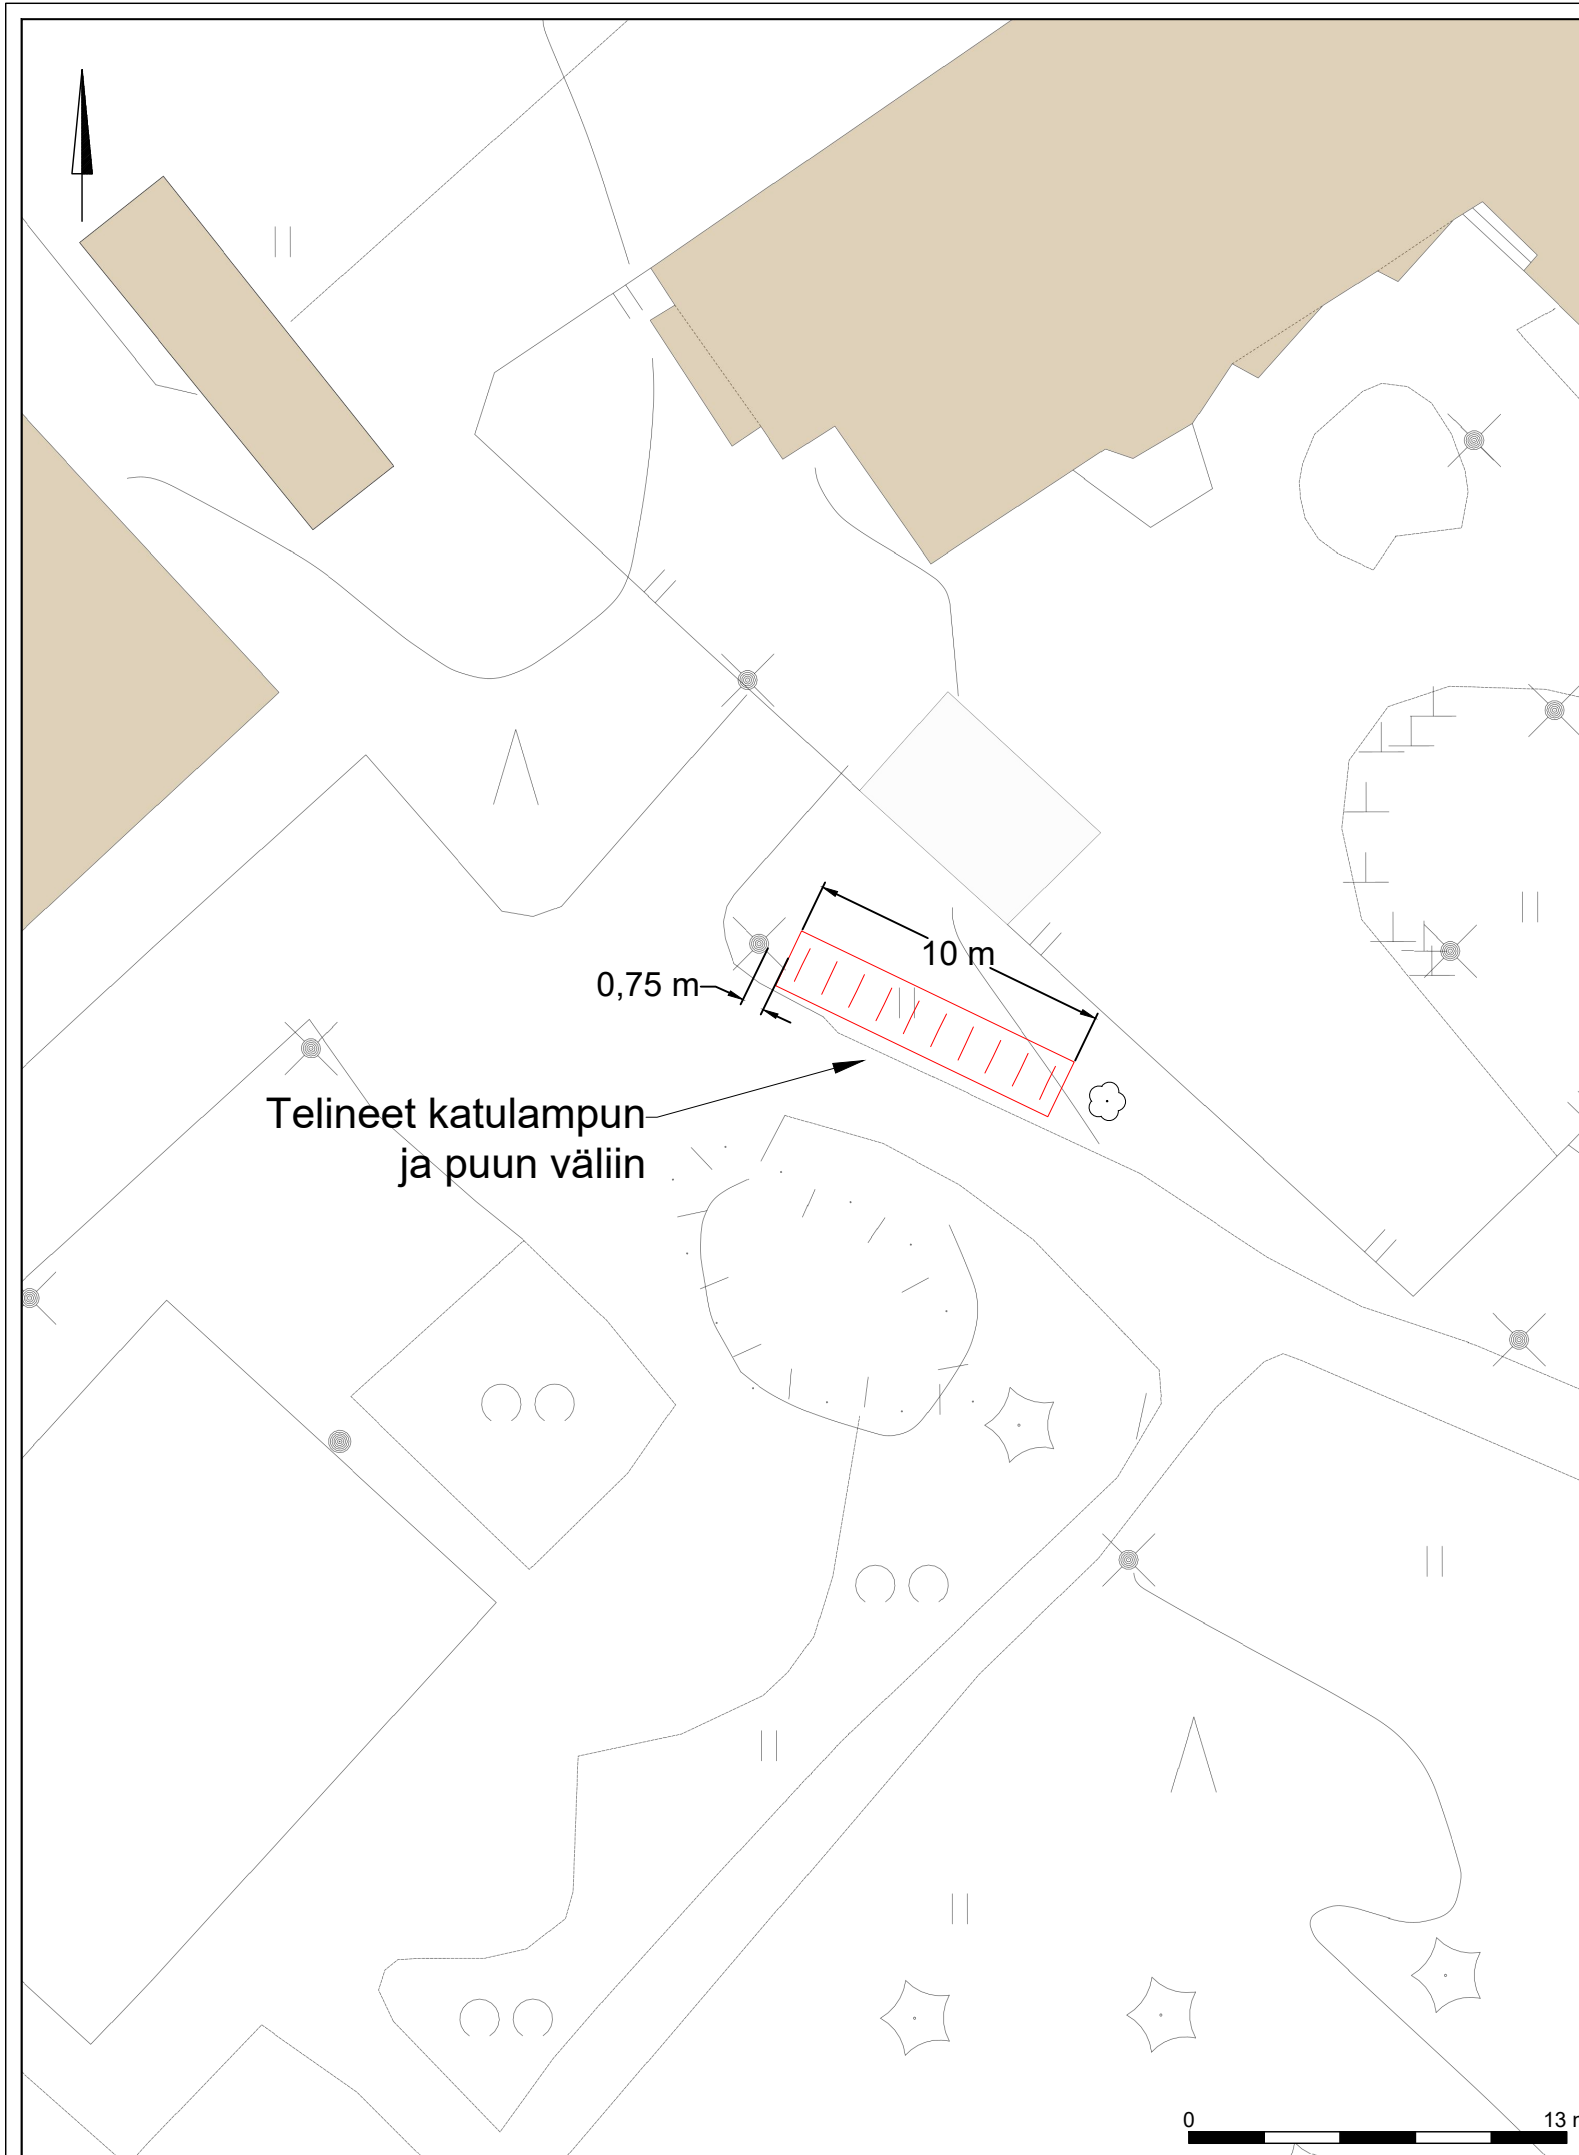

MERKINTÖJEN SELITYKSET


Kaariteline


10 paikkaa

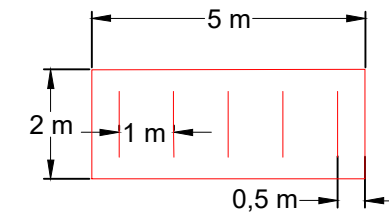

Paikkamäärä suunnitelmassa: 20 kpl




KOHTEEN NIMI JA OSOITE MEILAHDEN YLÄASTE		13	PIIRUSTUKSEN SISÄLTÖ UUSI PP-PAIKKA ITÄ		MITTAKAAVA 1:250
 Sweco Finland Oy Ilmalanportti 2 00240 Helsinki 020 739 3000		SUUNN. O. Jalonen		KOORDINAATTI- JA KORKEUSJÄRJESTELMÄ ETRS-GK25	
		TARK. M. Raninen		SUUNN.ALA LKT	
		HYY. -		TYÖ N:O -	
		24.5.2023		PIIR N:O -	
				MUUTOS -	

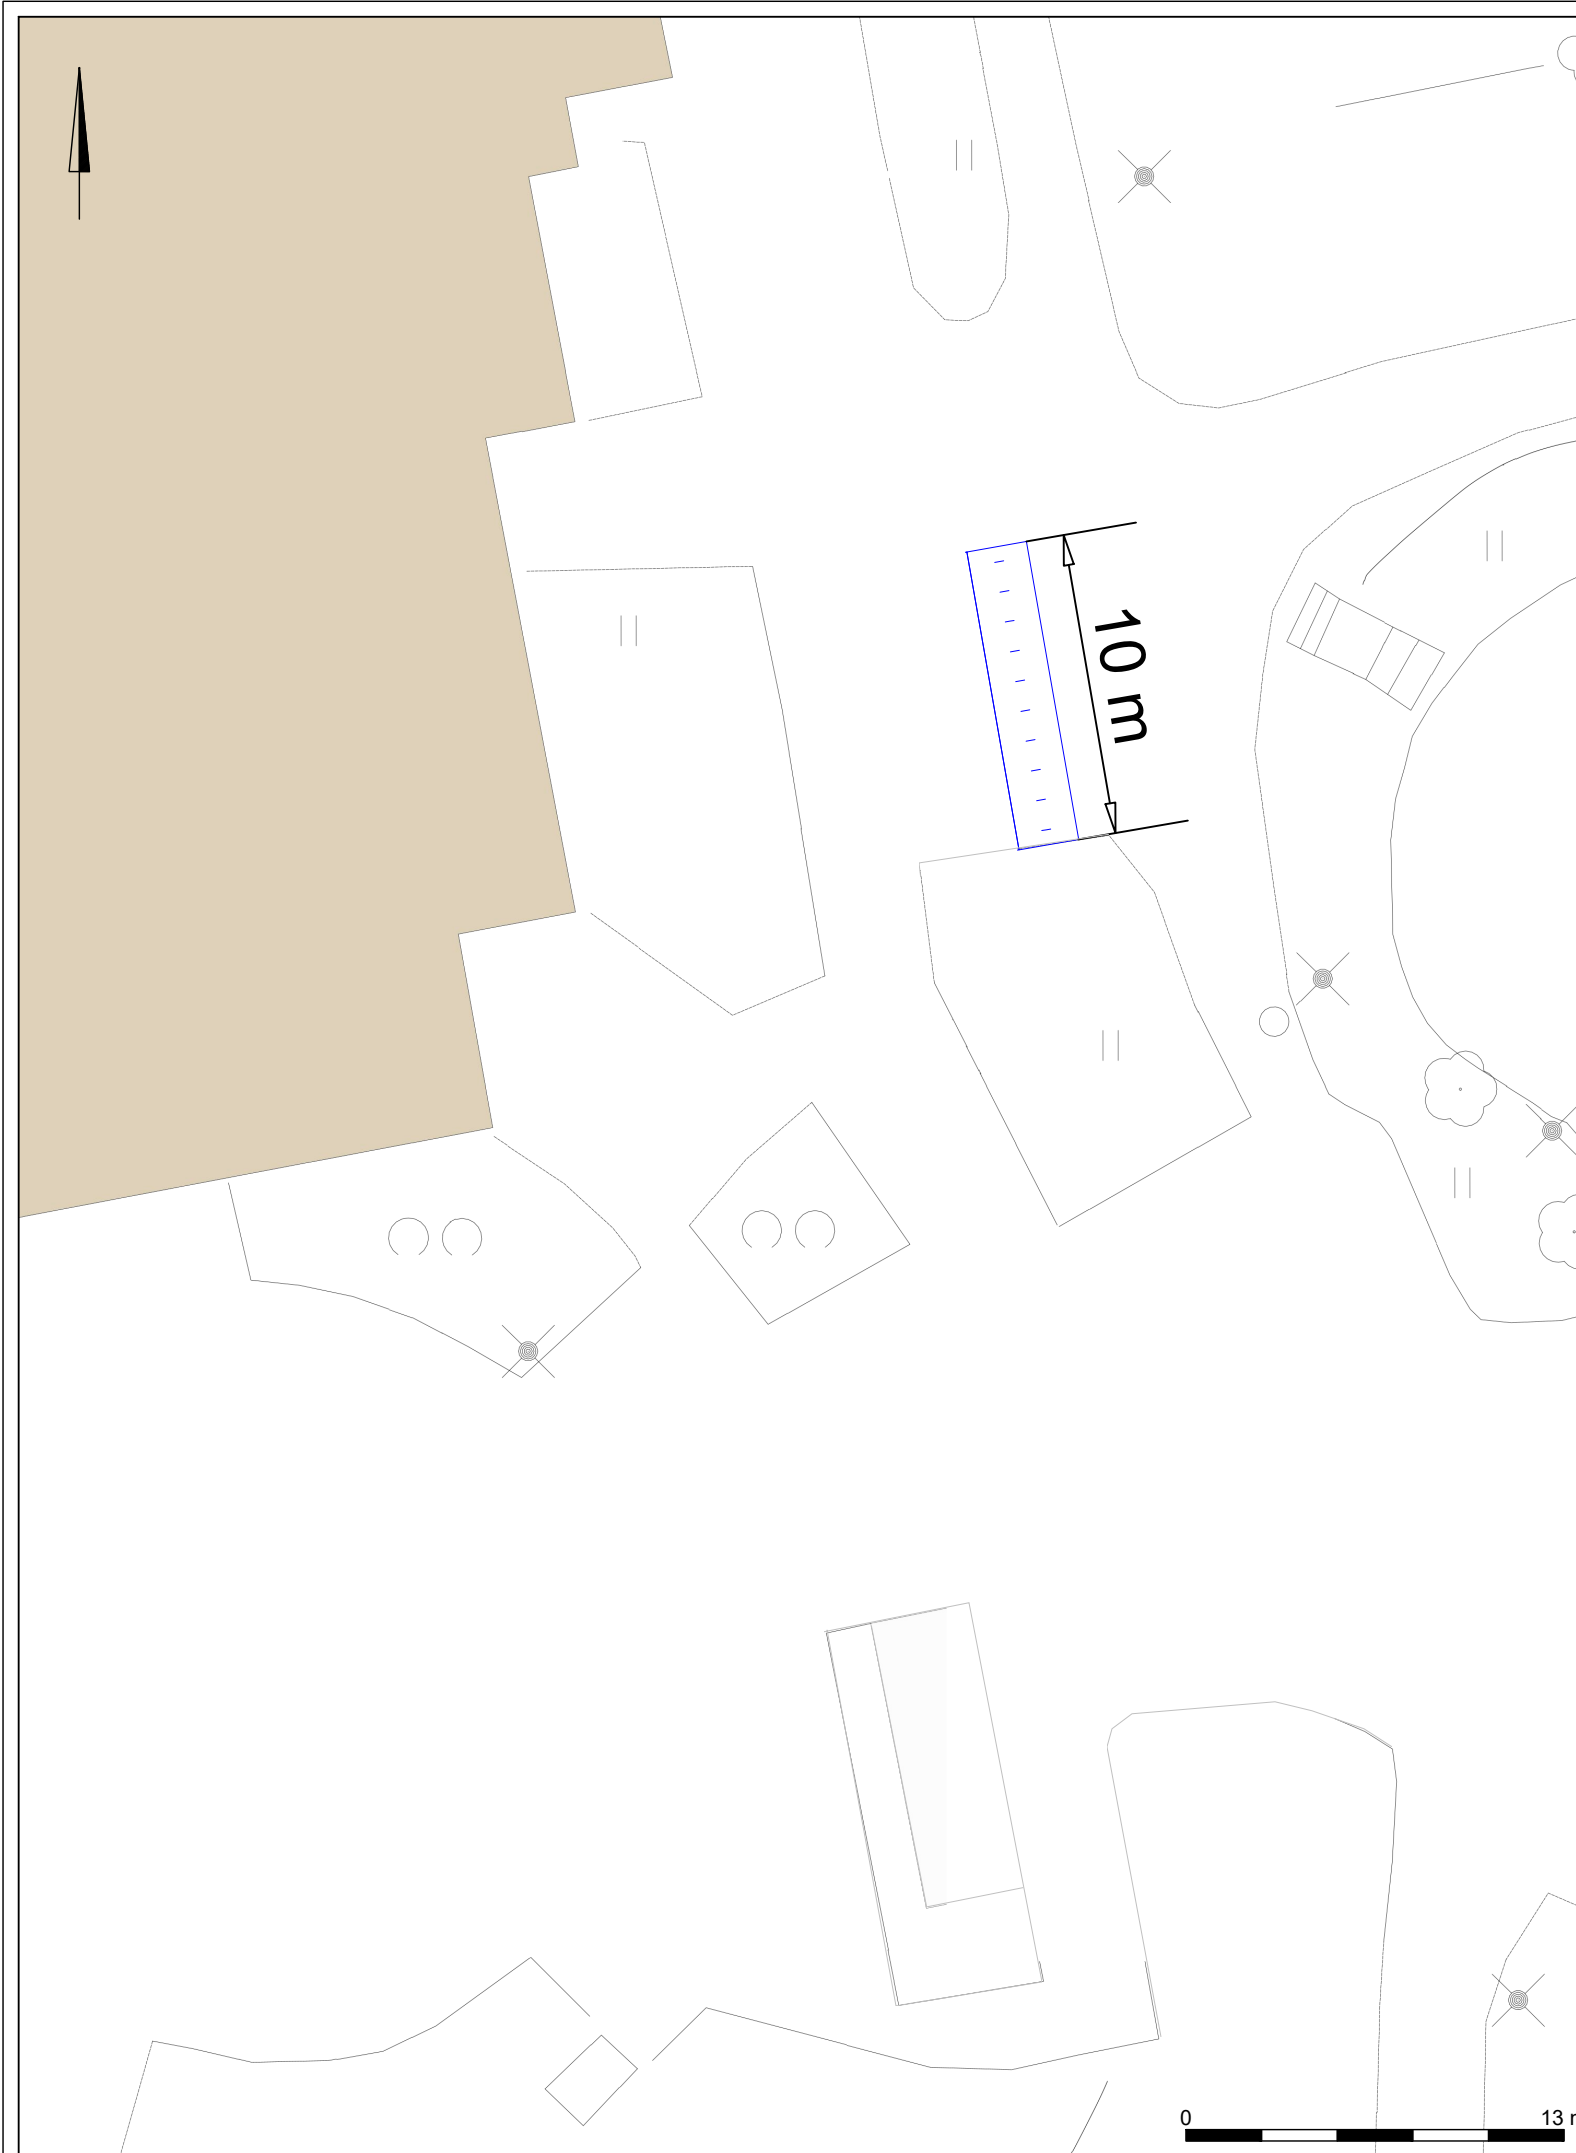


MERKINTÖJEN SELITYKSET


Kaariteline
10 paikkaa

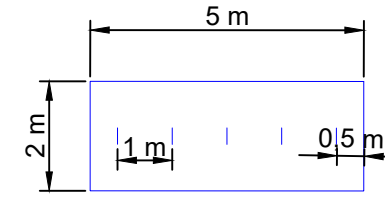

Paikkamäärä suunnitelmassa: 20 kpl




KOHTEEN NIMI JA OSOITE PALOHEINÄN PERUSKOULU		16	PIIRUSTUKSEN SISÄLTÖ UUSI PP-PAIKKA ITÄINEN		MITTAKAAVA 1:250
 Sweco Finland Oy Ilmalanportti 2 00240 Helsinki 020 739 3000		SUUNN. A. Mäki		KOORDINAATTI- JA KORKEUSJÄRJESTELMÄ ETRS-GK25	
		TARK. M. Raninen		SUUNN.ALA LKT	TYÖ N:O -
		HYV. -		MUUTOS	
		11.5.2023			

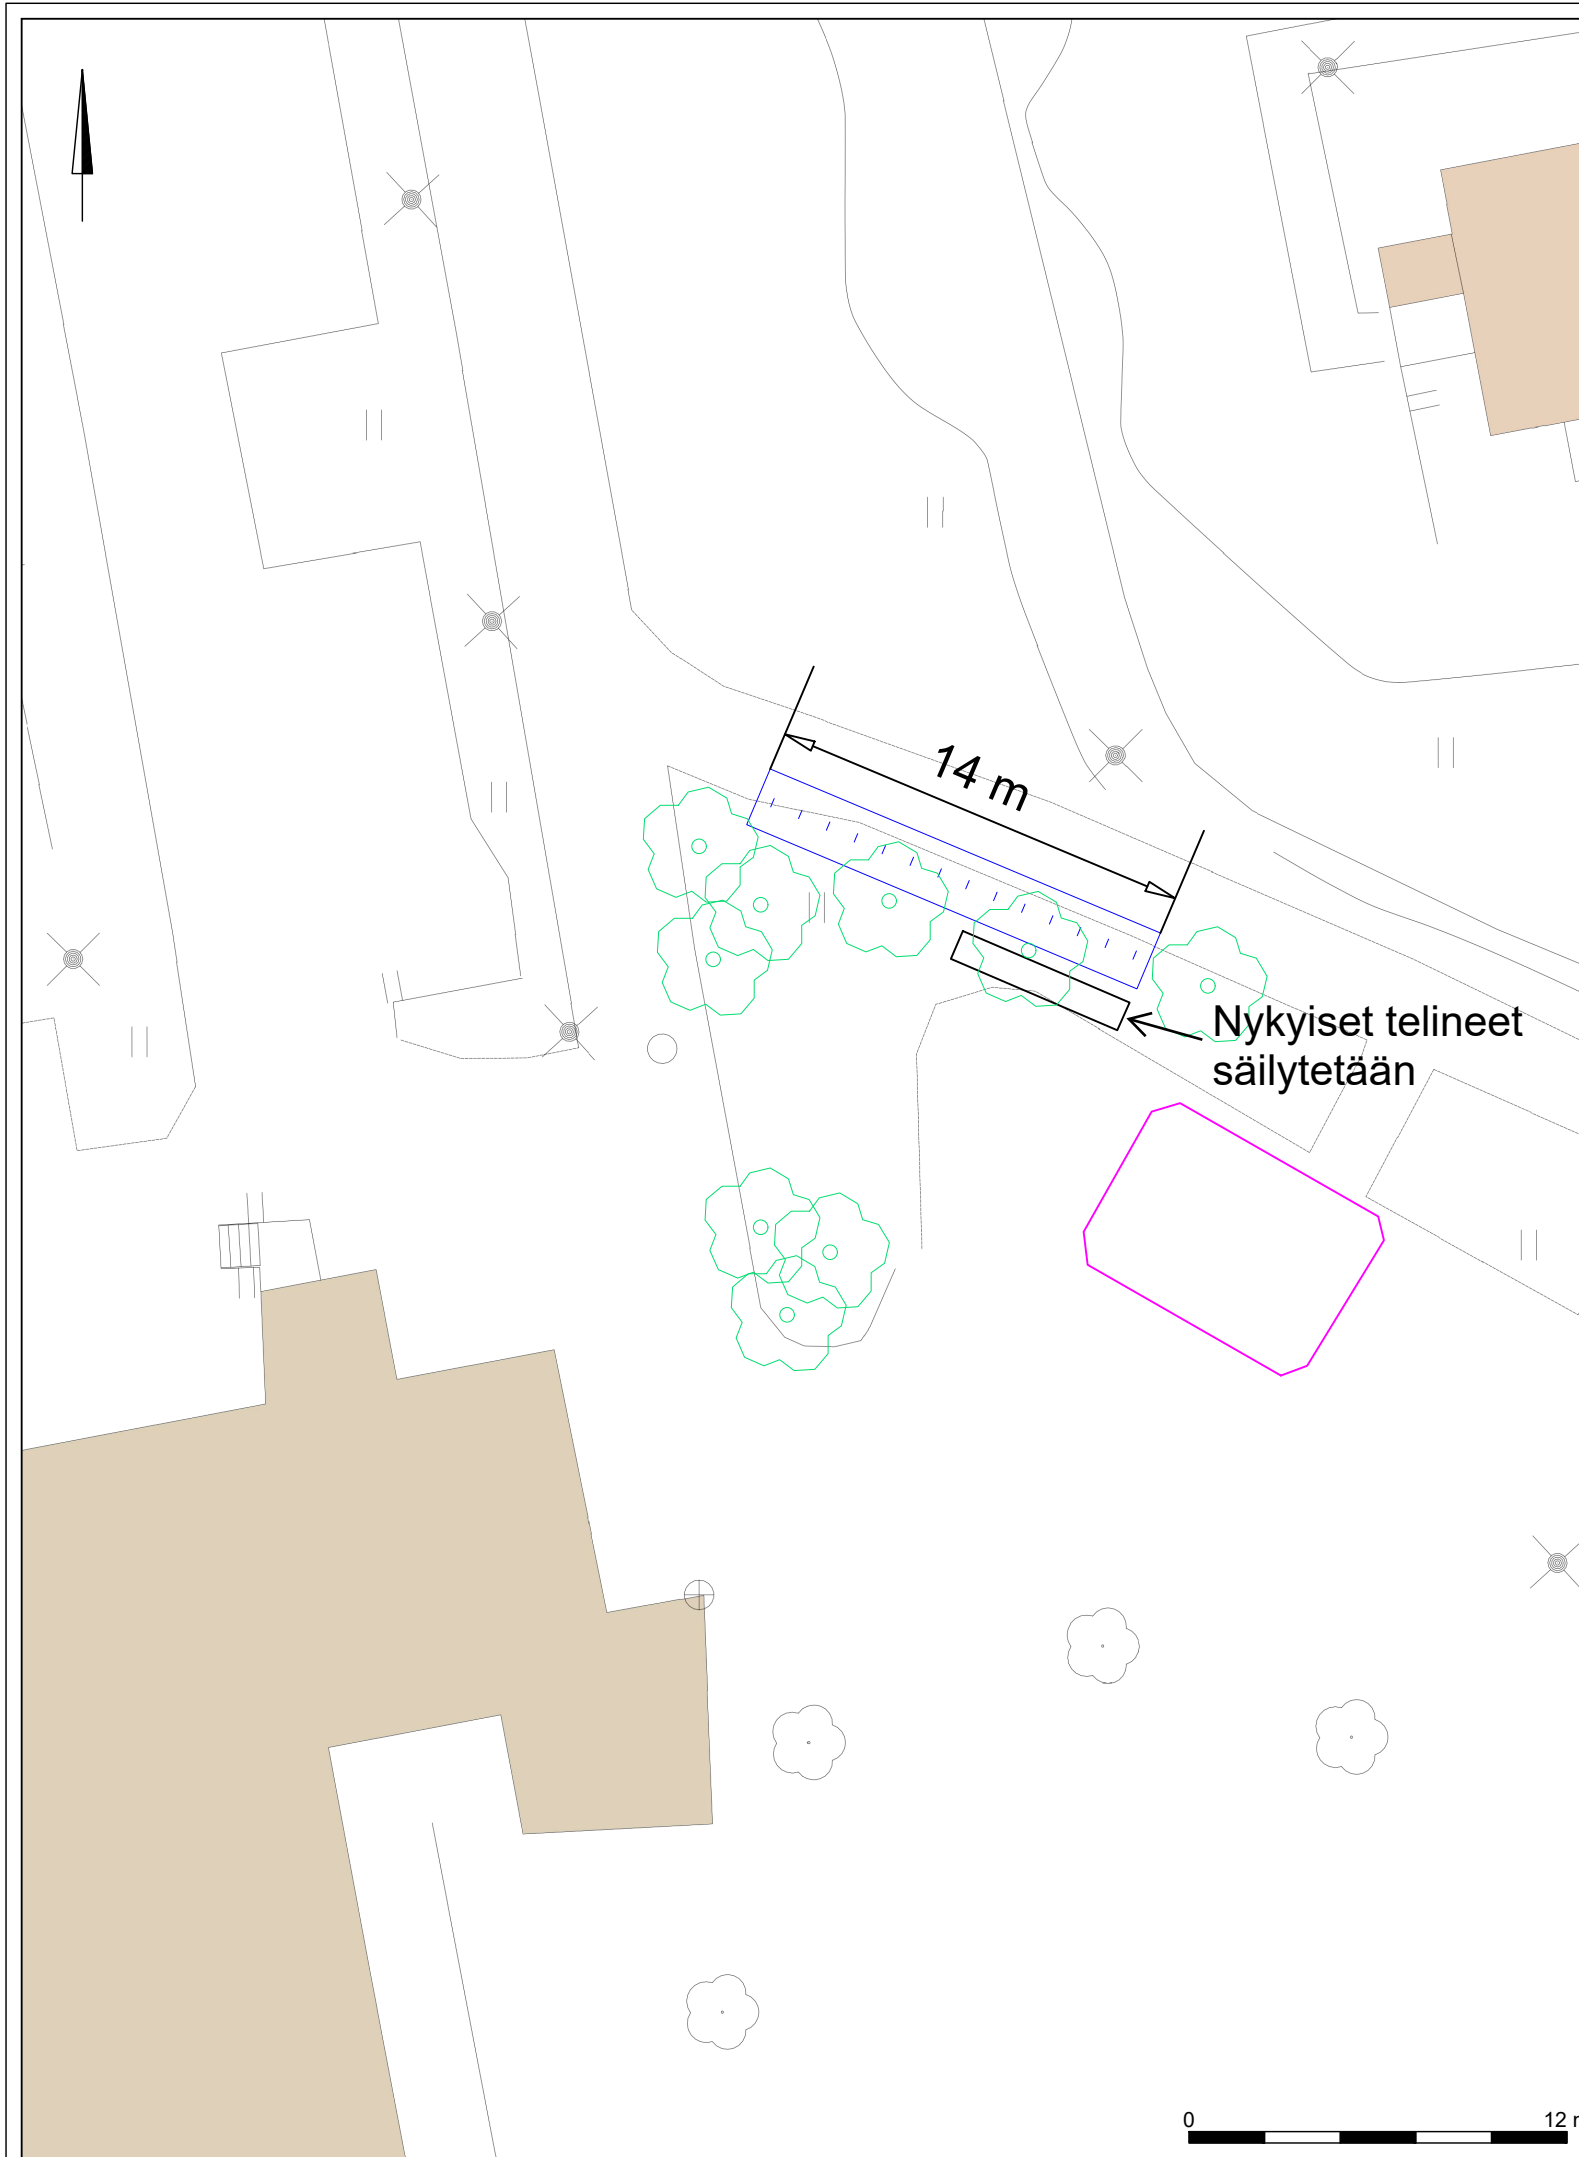


MERKINTÖJEN SELITYKSET


Kaariteline
10 paikkaa

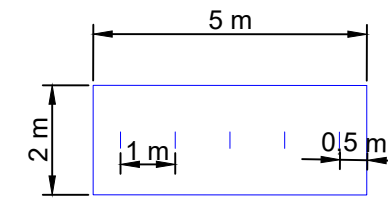

Paikkamäärä suunnitelmassa: 28 kpl




KOHTEEN NIMI JA OSOITE		PIIRUSTUKSEN SISÄLTÖ		MITTAKAAVA	
PALOHEINÄN PERUSKOULU		16	UUSI PP-PAIKKA POHJOINEN		1:250
 Sweco Finland Oy Ilmalanportti 2 00240 Helsinki 020 739 3000		KOORDINAATTI- JA KORKEUSJÄRJESTELMÄ			
		ETRS-GK25			
		SUUNN. ALA	TYÖ N:O	PIIR N:O	MUUTOS
		LKT	-	3	
		SUUNN. A. Mäki			
		TARK. M. Raninen			
		HYYV. -			
		11.5.2023			

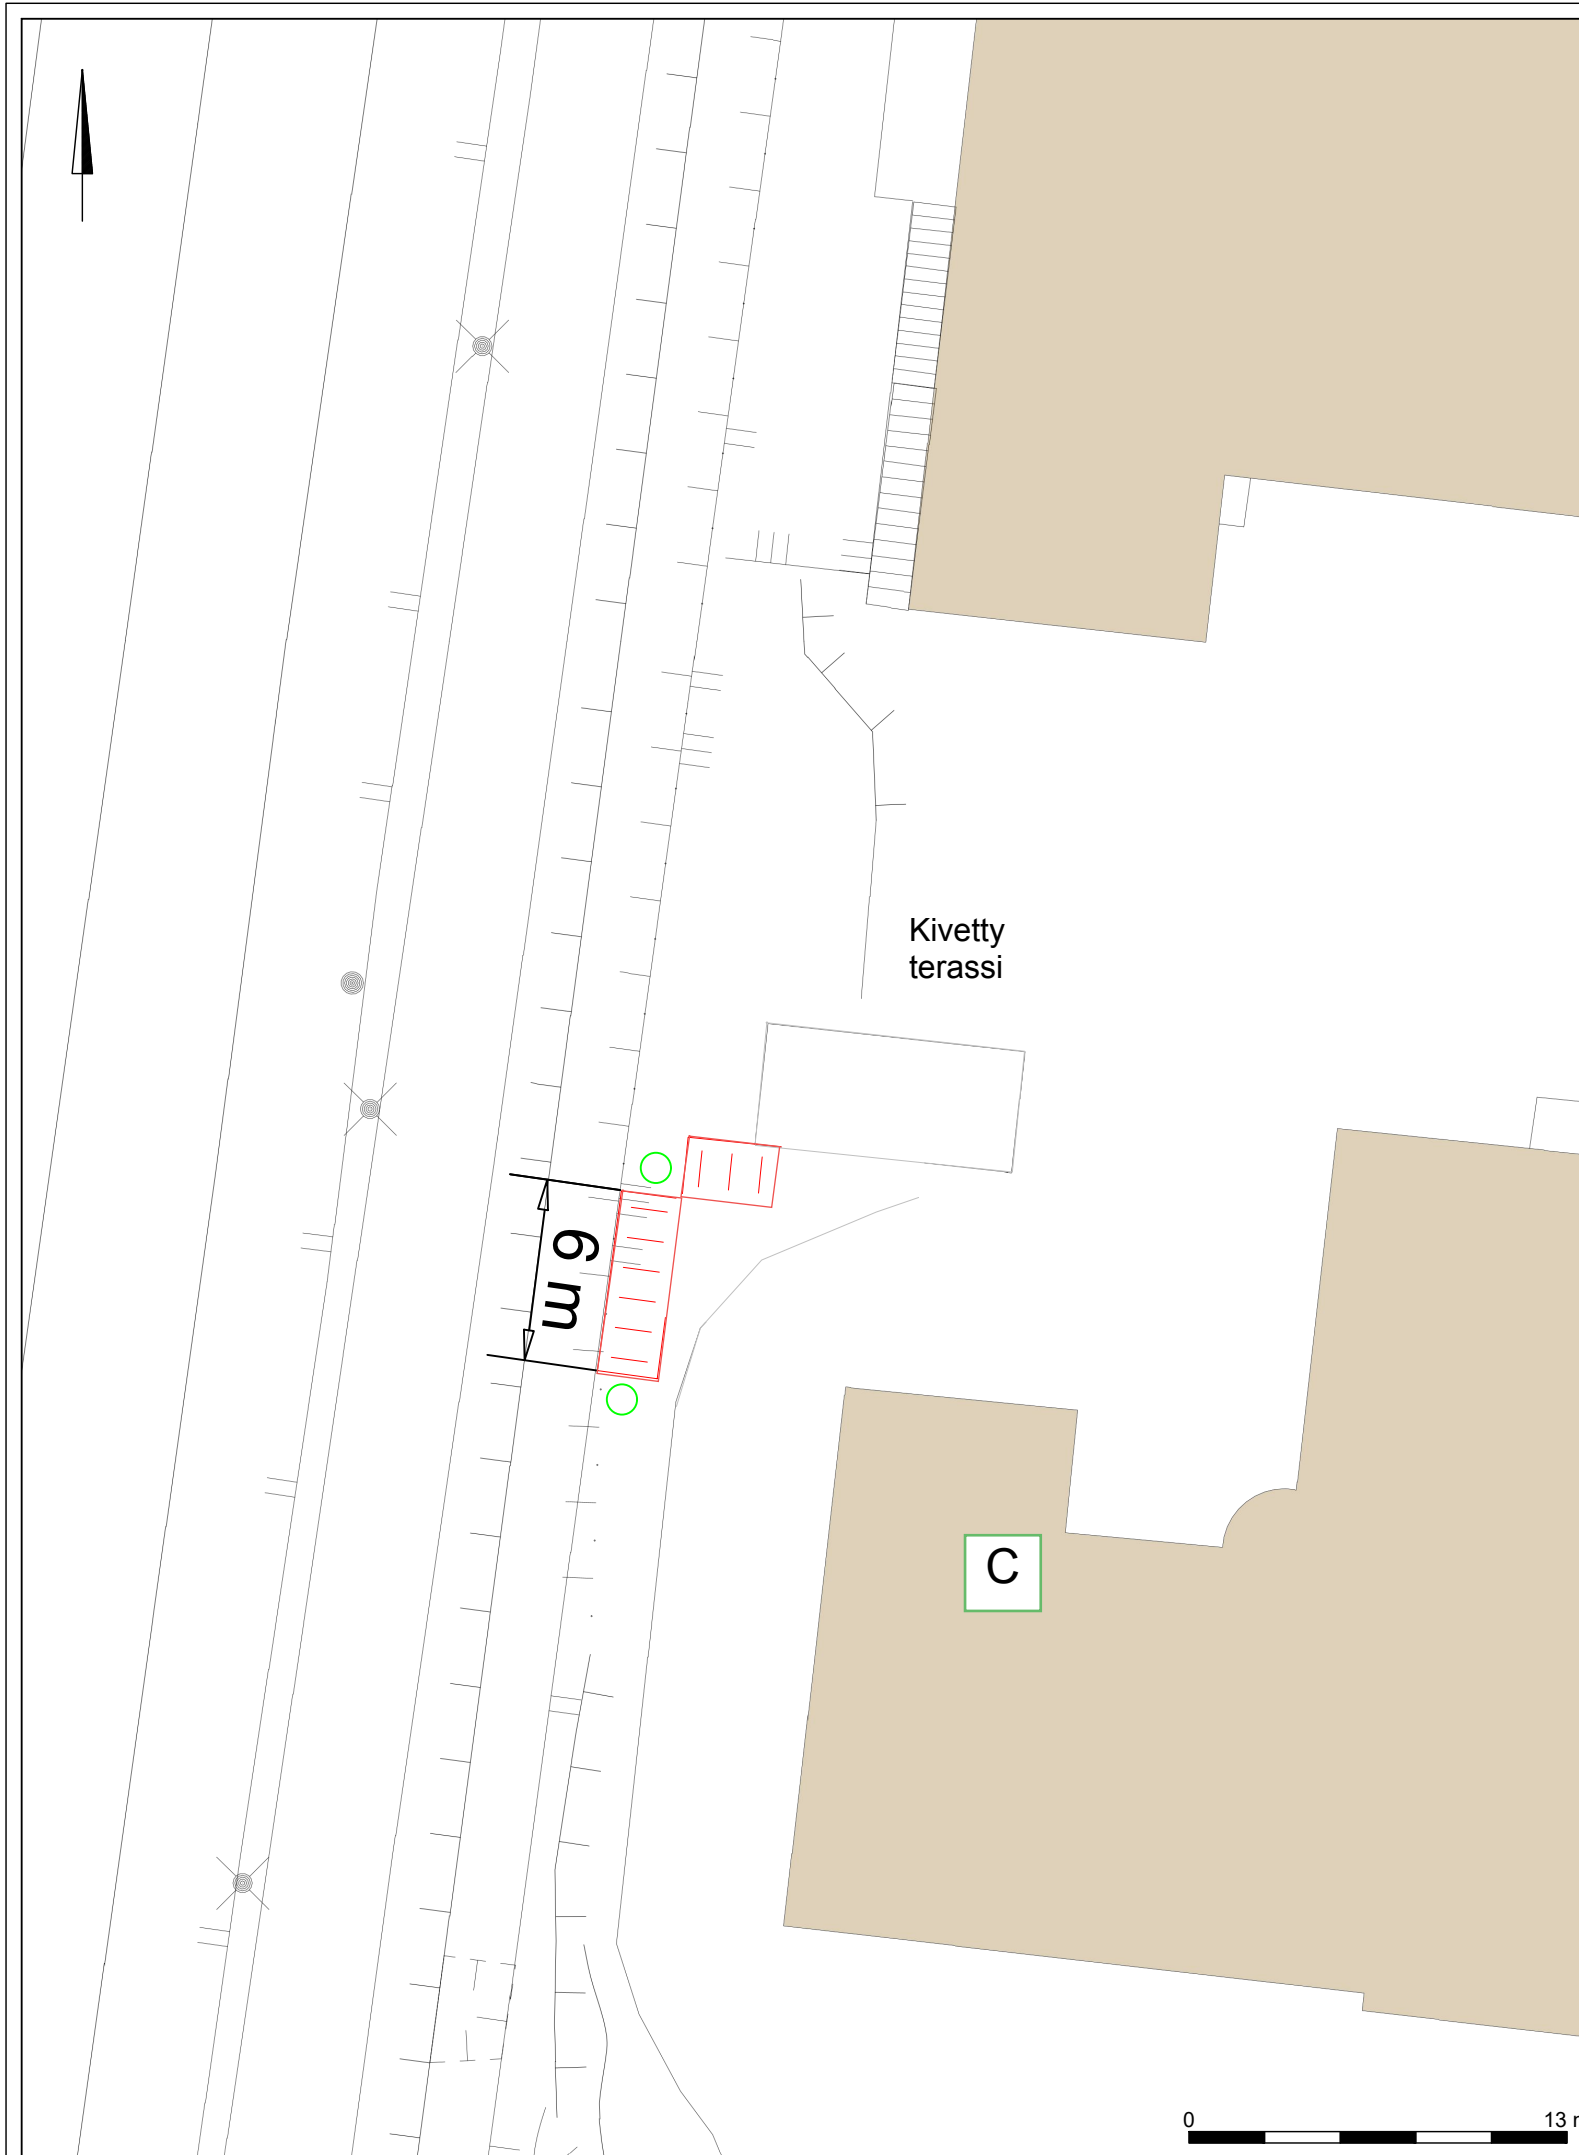


MERKINTÖJEN SELITYKSET

Kaariteline
10 paikkaa

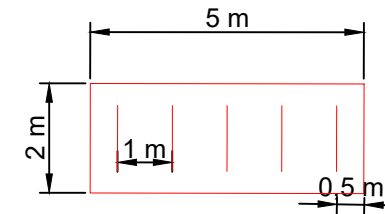


Paikkamäärä suunnitelmassa: 18 kpl




KOHTEEN NIMI JA OSOITE		PIIRUSTUKSEN SISÄLTÖ		MITTAKAAVA	
PASILAN PERUSKOULU		18	UUSI PP-PAIKKA LÄNTINEN		1:250
 Sweco Finland Oy Ilmalanportti 2 00240 Helsinki 020 739 3000		KOORDINAATTI- JA KORKEUSJÄRJESTELMÄ			
		ETRS-GK25			
SUUNN. A. Mäki		SUUNN.ALA	TYÖ N:O	PIIR N:O	MUUTOS
TARK. M. Raninen		LKT	-	1	
HYV. -					
24.5.2023					

Kaariteline

10 paikkaa

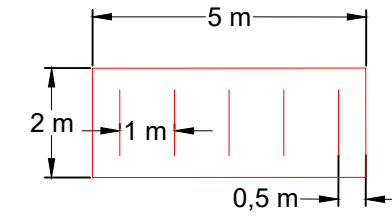

Paikkamäärä suunnitelmassa: 44 kpl

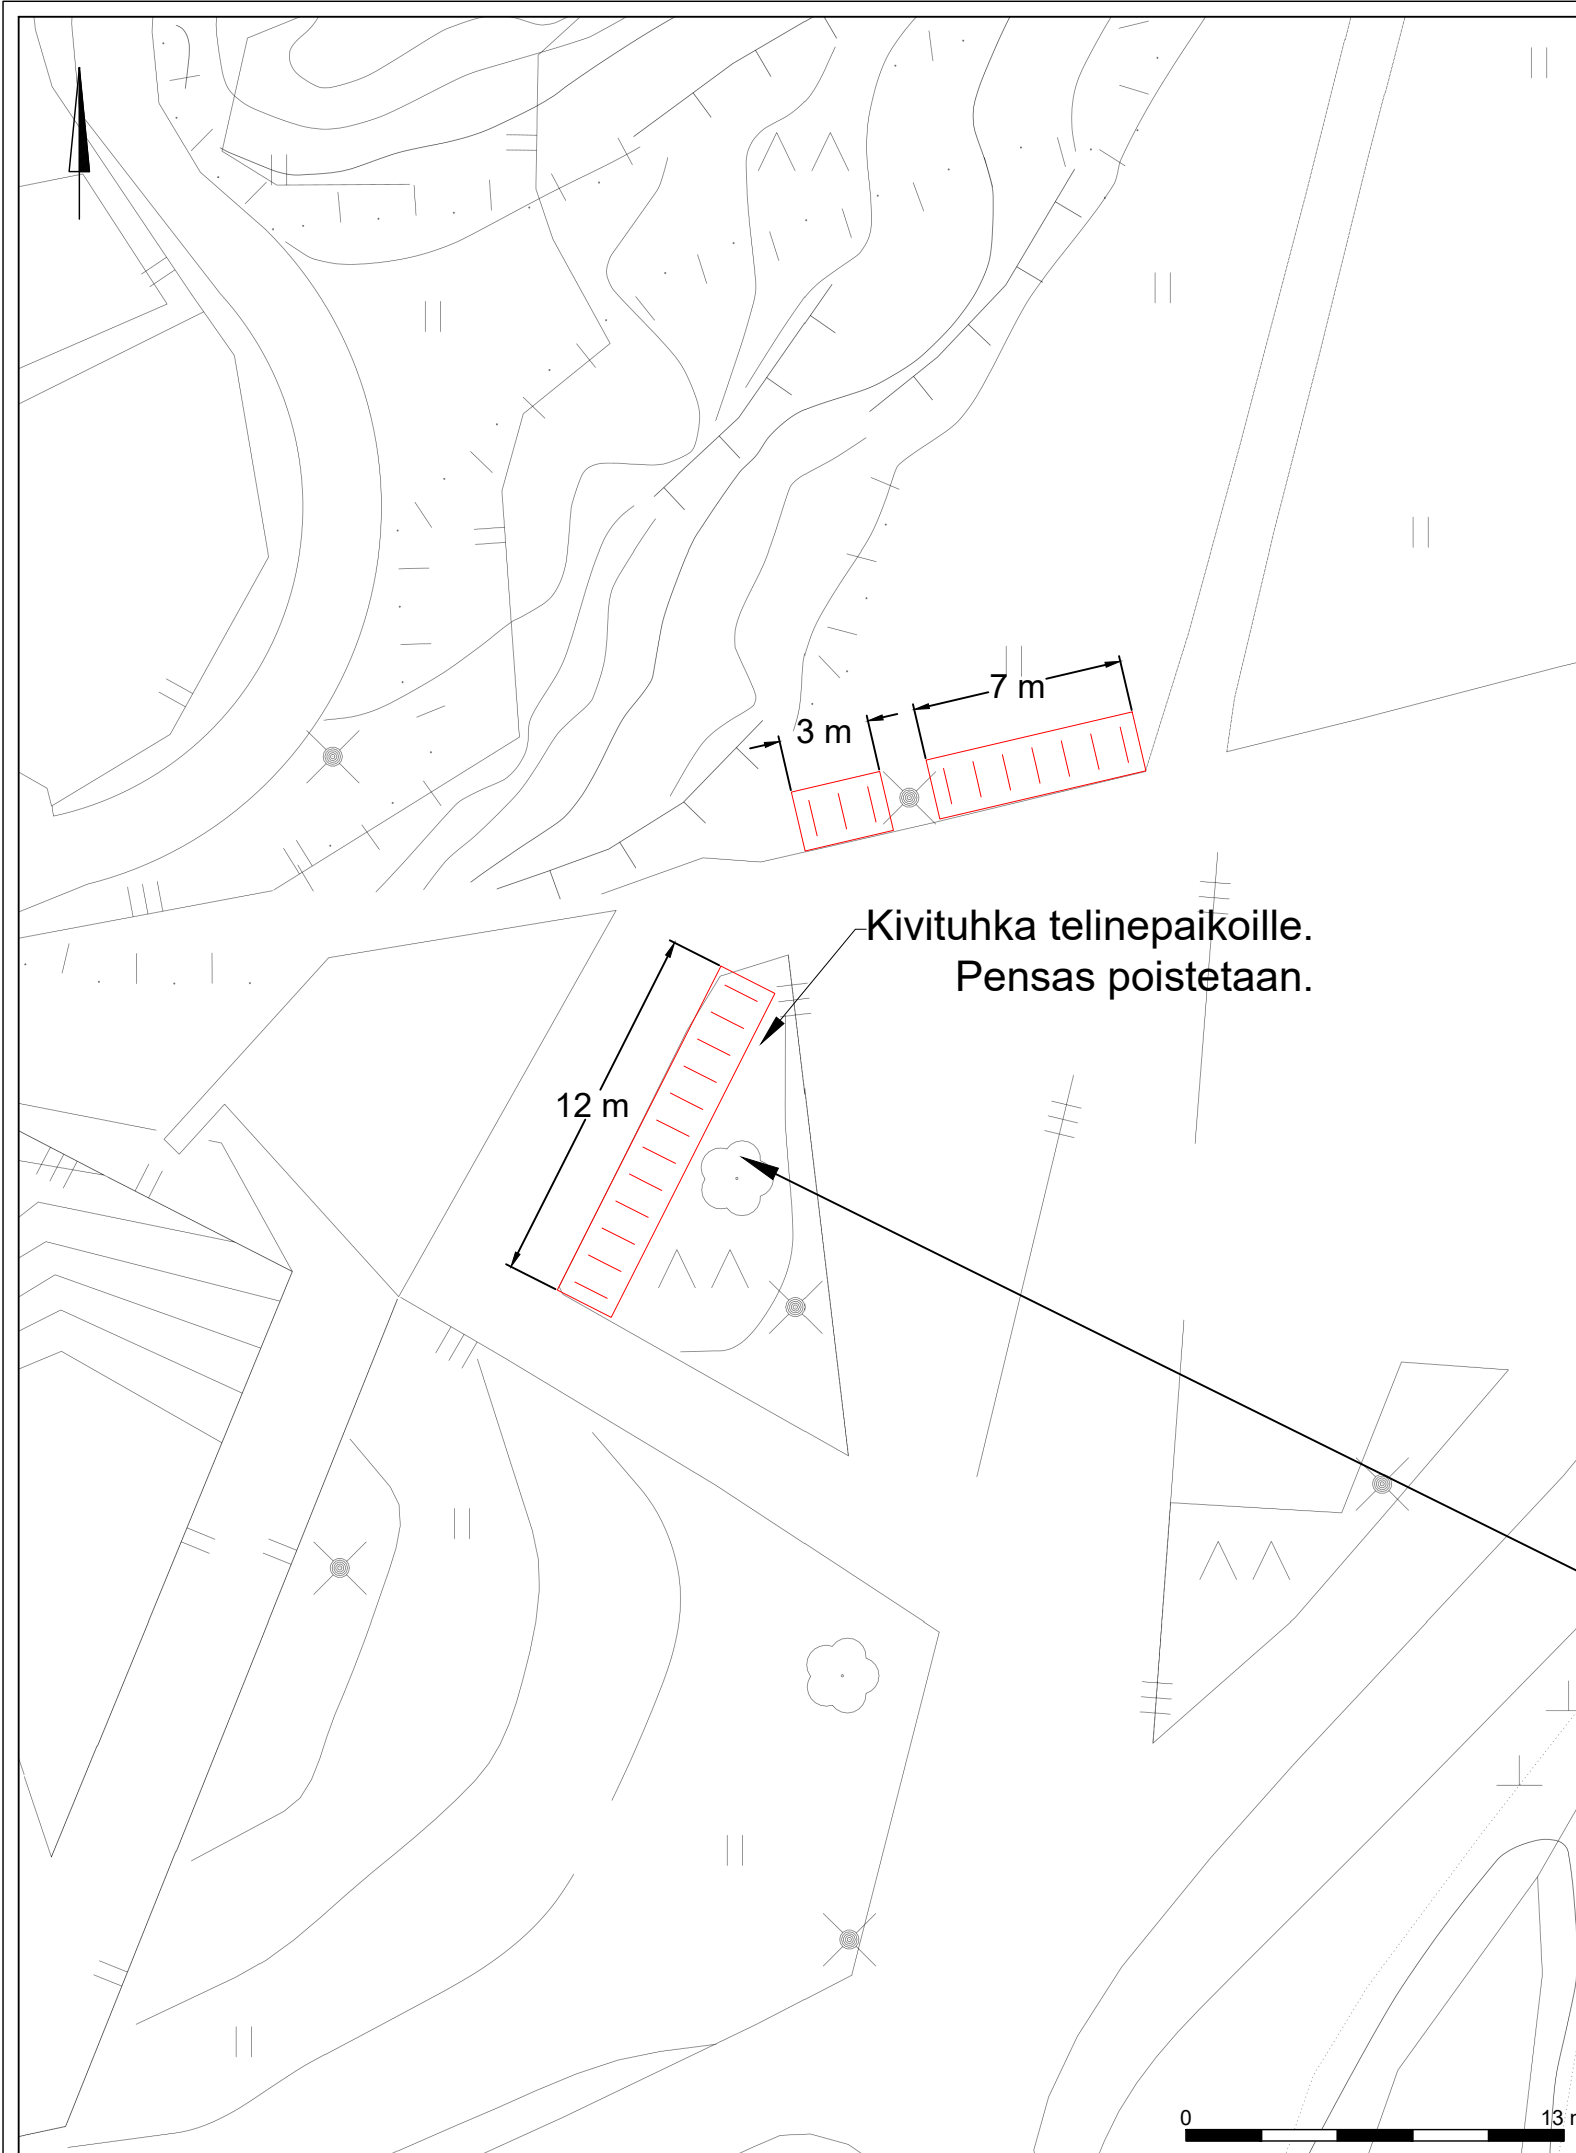


- 12mx2m alueelta poistetaan kasvillisuus ja nurmipinta syvyydeltä 200 mm
- Nurmikko korvataan suodatinkankaan päälle asennetulla kivituhkalla ja reunat rajataan kolmesta sivusta reunalankulla

KOHTEEN NIMI JA OSOITE PIHLAJISTON ALA-ASTEEN KOULU 24		PIIRUSTUKSEN SISÄLTÖ UUSI PP-PAIKKA ITÄ		MITTAKAAVA 1:250	
SUUNN. O. Jalonen		KOORDINAATTI- JA KORKEUSJÄRJESTELMÄ ETRS-GK25			
TARK. M. Raninen		SUUNN.ALA LKT		TYÖ N:O -	
HYV. -		PIIR N:O -		MUUTOS -	
27.6.2023					




Sweco Finland Oy
 Ilmalanportti 2
 00240 Helsinki
 020 739 3000



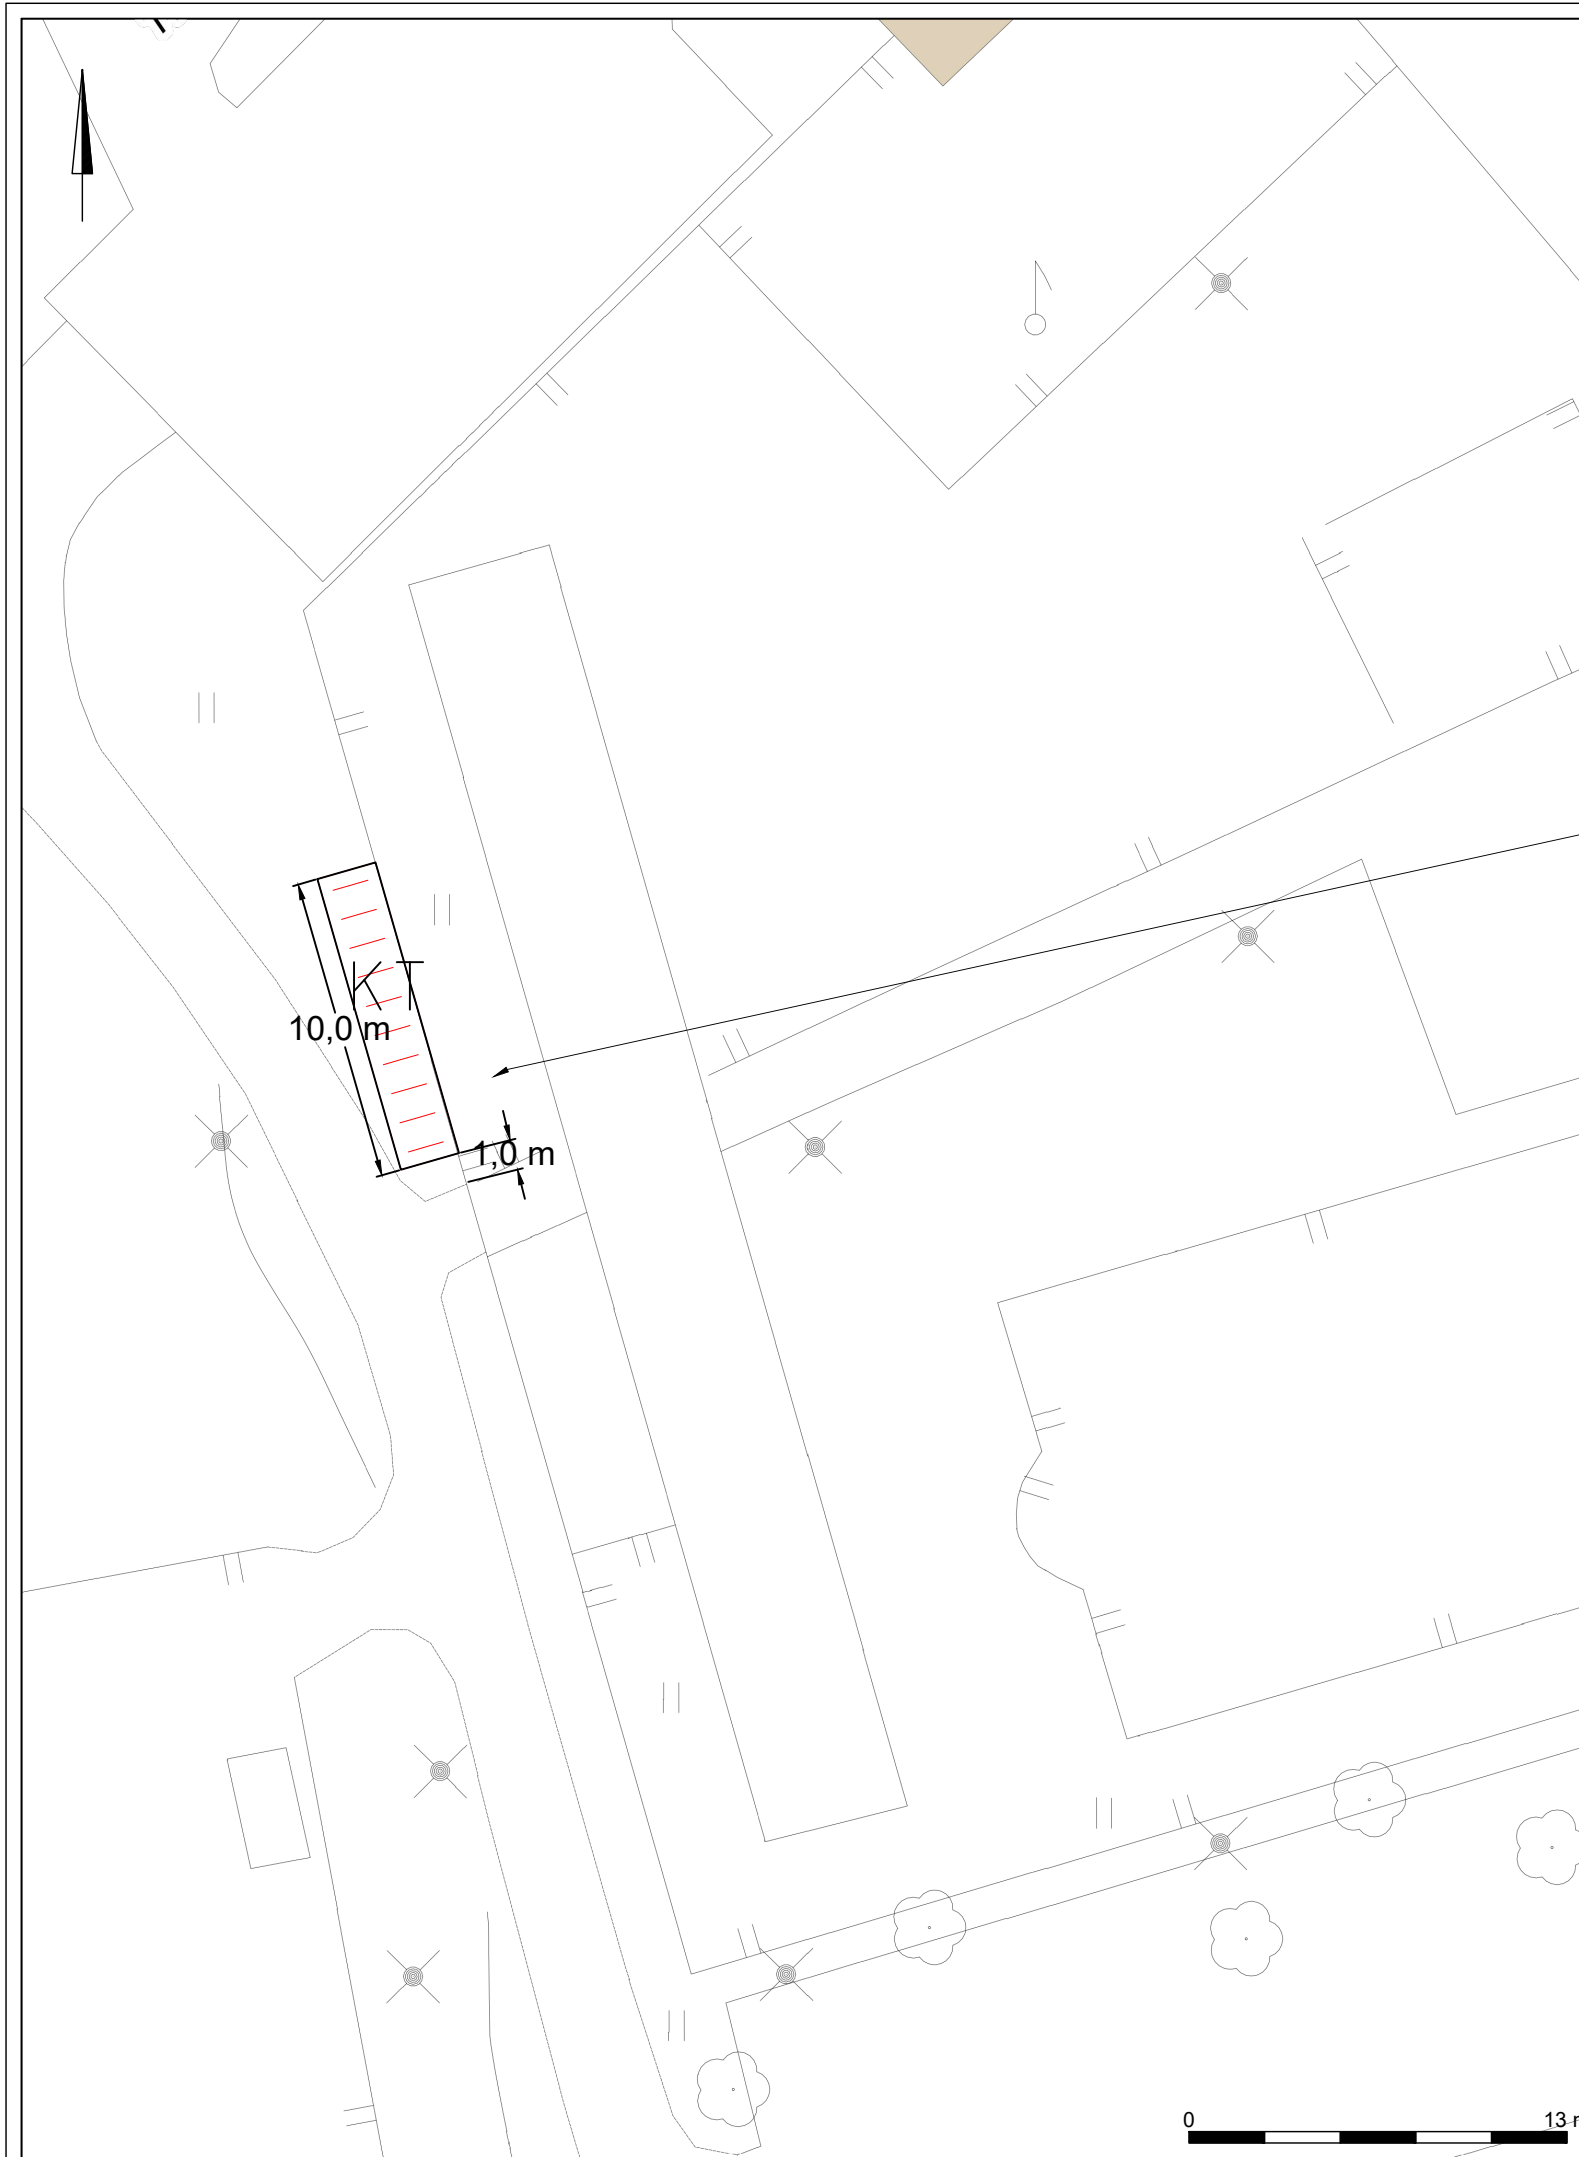

MERKINTÖJEN SELITYKSET

Kaariteline
10 paikkaa

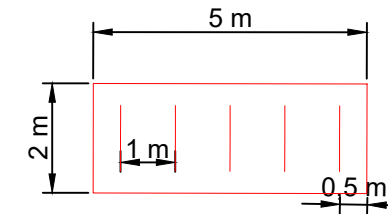


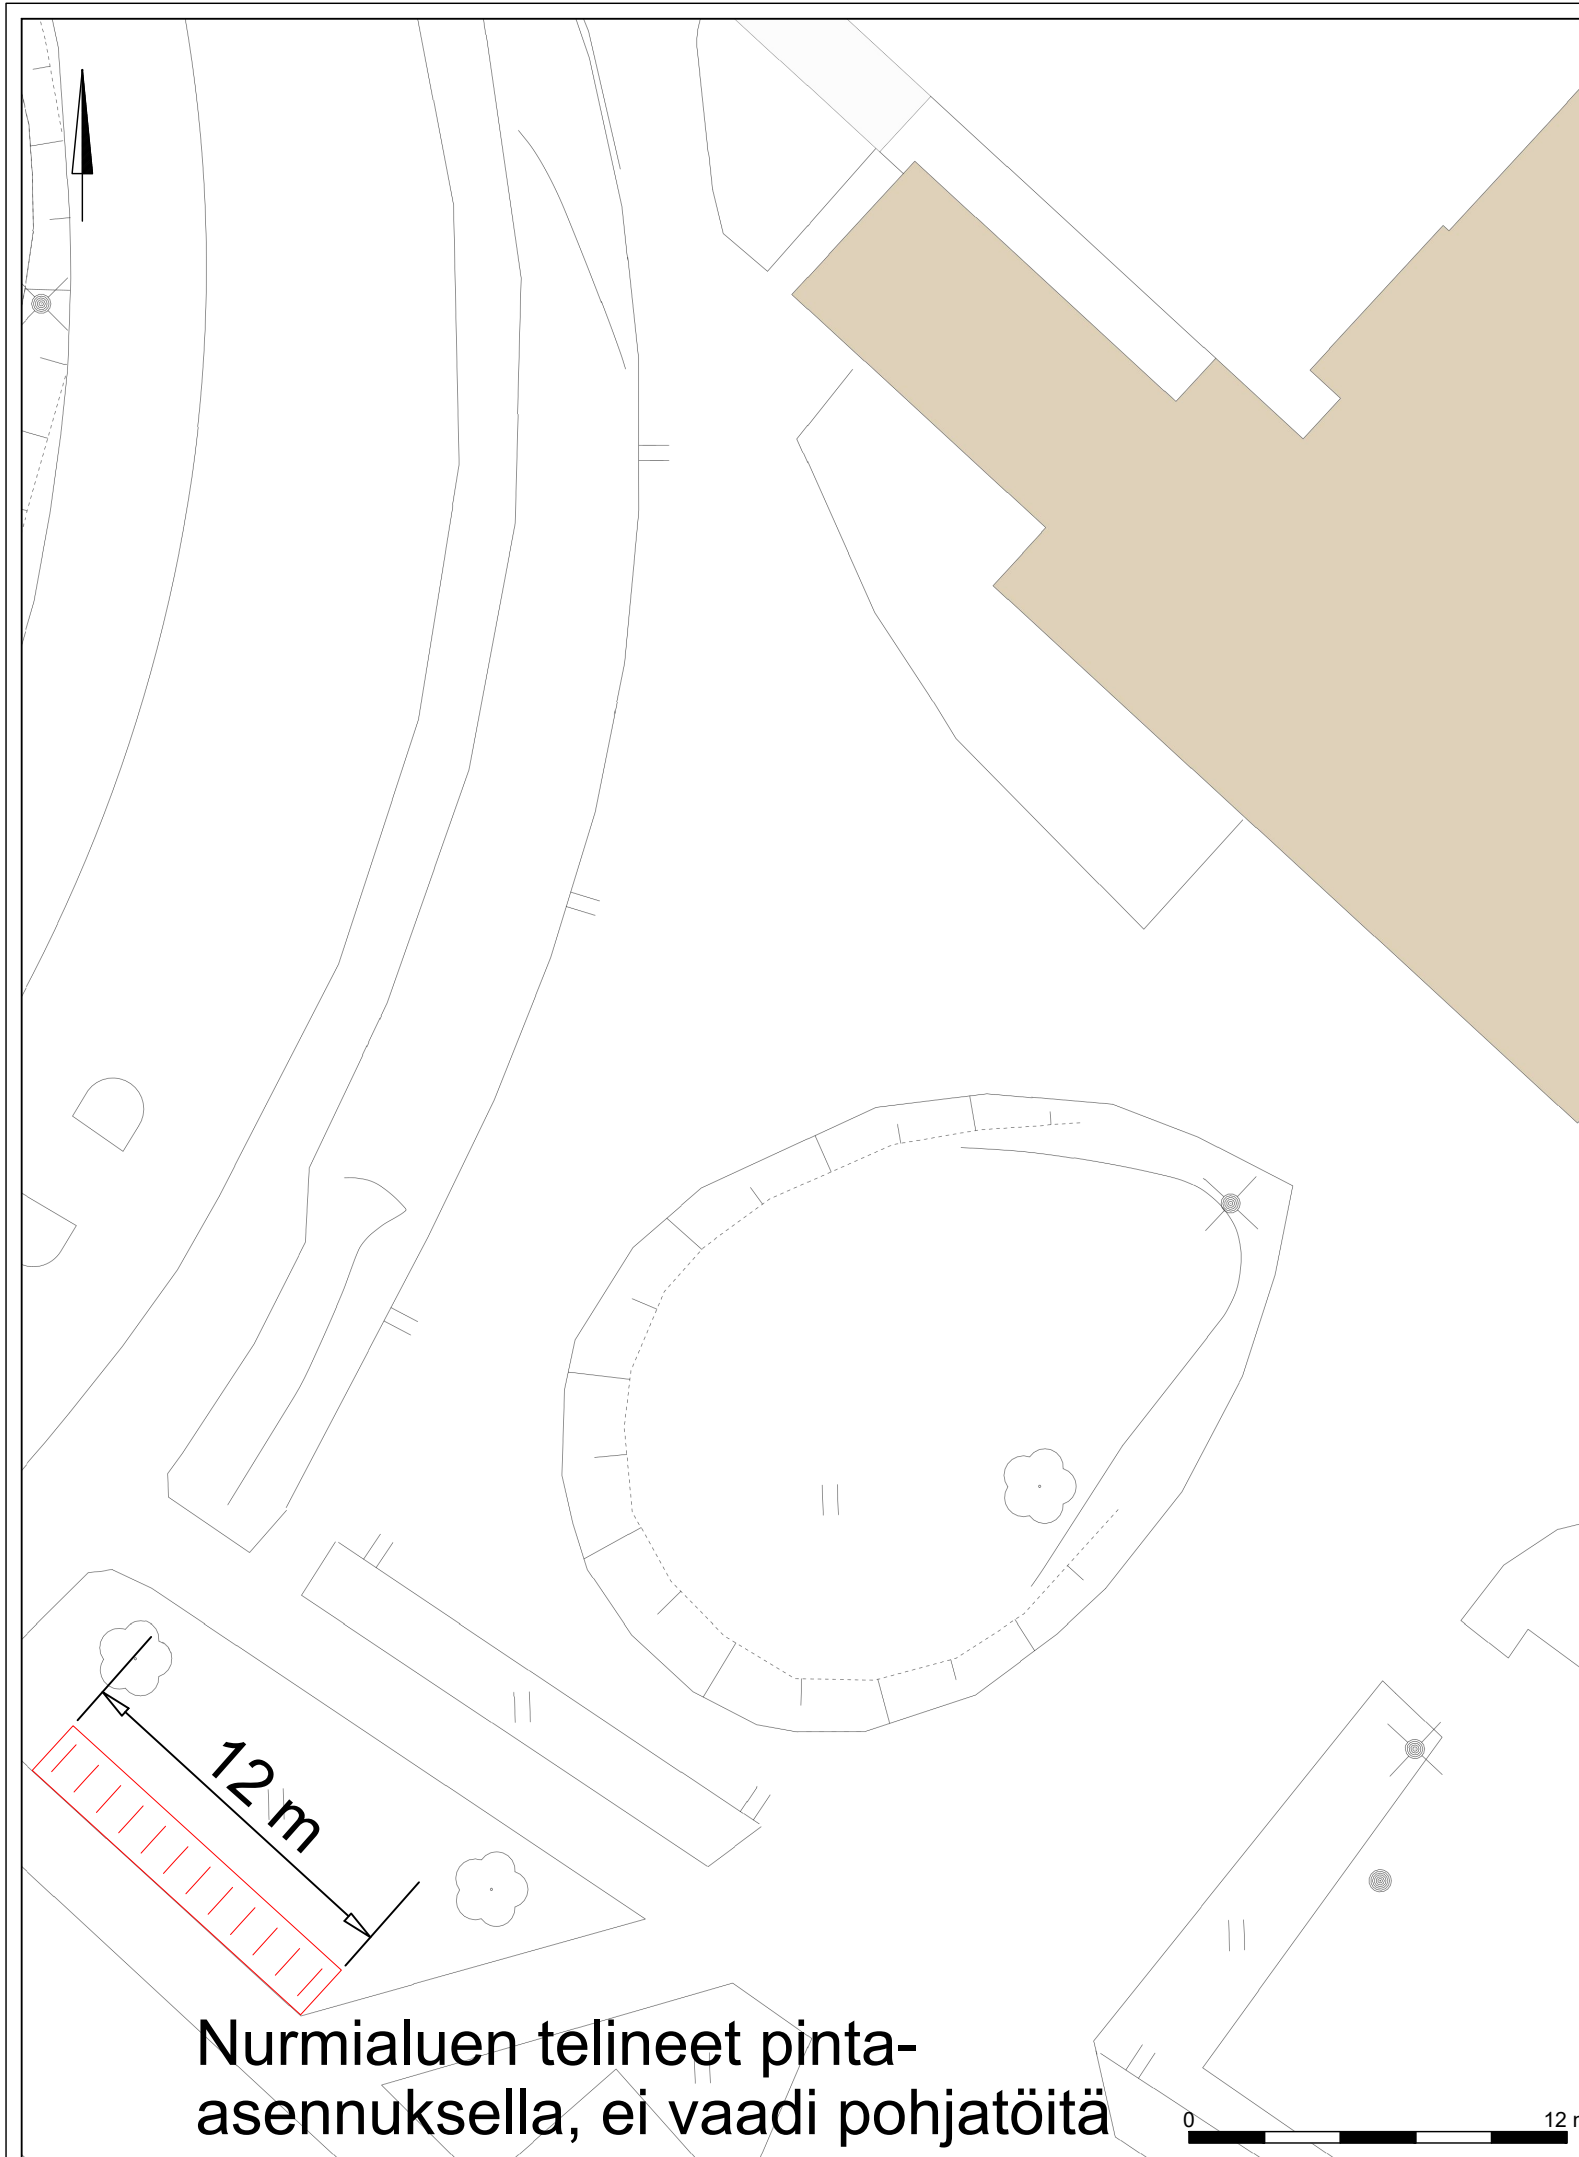
Paikkamäärä suunnitelmassa: 20 kpl

Pyöräpysäköinnin lisääminen portin viereen:

- 2 x 10 m alueelta poistetaan nurmipinta syvyydeltä 200 mm
- nurmikko korvataan suodatinkankaan päälle asennetulla kivituhkalla ja reunat rajataan kolmesta sivusta reunalankulla
- alueelle asennetaan uusi pyöräteline 20 PP




KOHTEEEN NIMI JA OSOITE		PIIRUSTUKSEN SISÄLTÖ		MITTAKAAVA	
PIKKU HUOPALAHDEN ALA-ASTE		12	UUSI PP-PAIKKA LÄNSI	1:250	
 Sweco Finland Oy Ilmalanportti 2 00240 Helsinki 020 739 3000		KOORDINAATTI- JA KORKEUSJÄRJESTELMÄ			
		ETRS-GK25			
		SUUNN. K. Jaason	SUUNN.ALA	TYÖ N:O	PIIR N:O
		TARK. M. Raninen	LKT	-	3
		HYV. -			
		22.5.2023			
					MUUTOS




MERKINTÖJEN SELITYKSET

Kaariteline
10 paikkaa

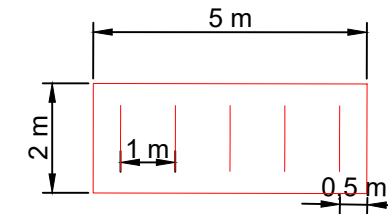

Paikkamäärä suunnitelmassa: 24 kpl




KOHTEEN NIMI JA OSOITE		PIIRUSTUKSEN SISÄLTÖ		MITTAKAAVA	
POIKKILAAKSON ALA-ASTE		32	UUSI PP-PAIKKA	1:250	
 Sweco Finland Oy Ilmalanportti 2 00240 Helsinki 020 739 3000		KOORDINAATTI- JA KORKEUSJÄRJESTELMÄ			
		ETRS-GK25			
		SUUNN. ALA	TYÖ N:O	PIIR N:O	MUUTOS
		LKT	-	1	
		SUUNN. A. Mäki			
		TARK. M. Raninen			
		HYY. -			
		11.5.2023			




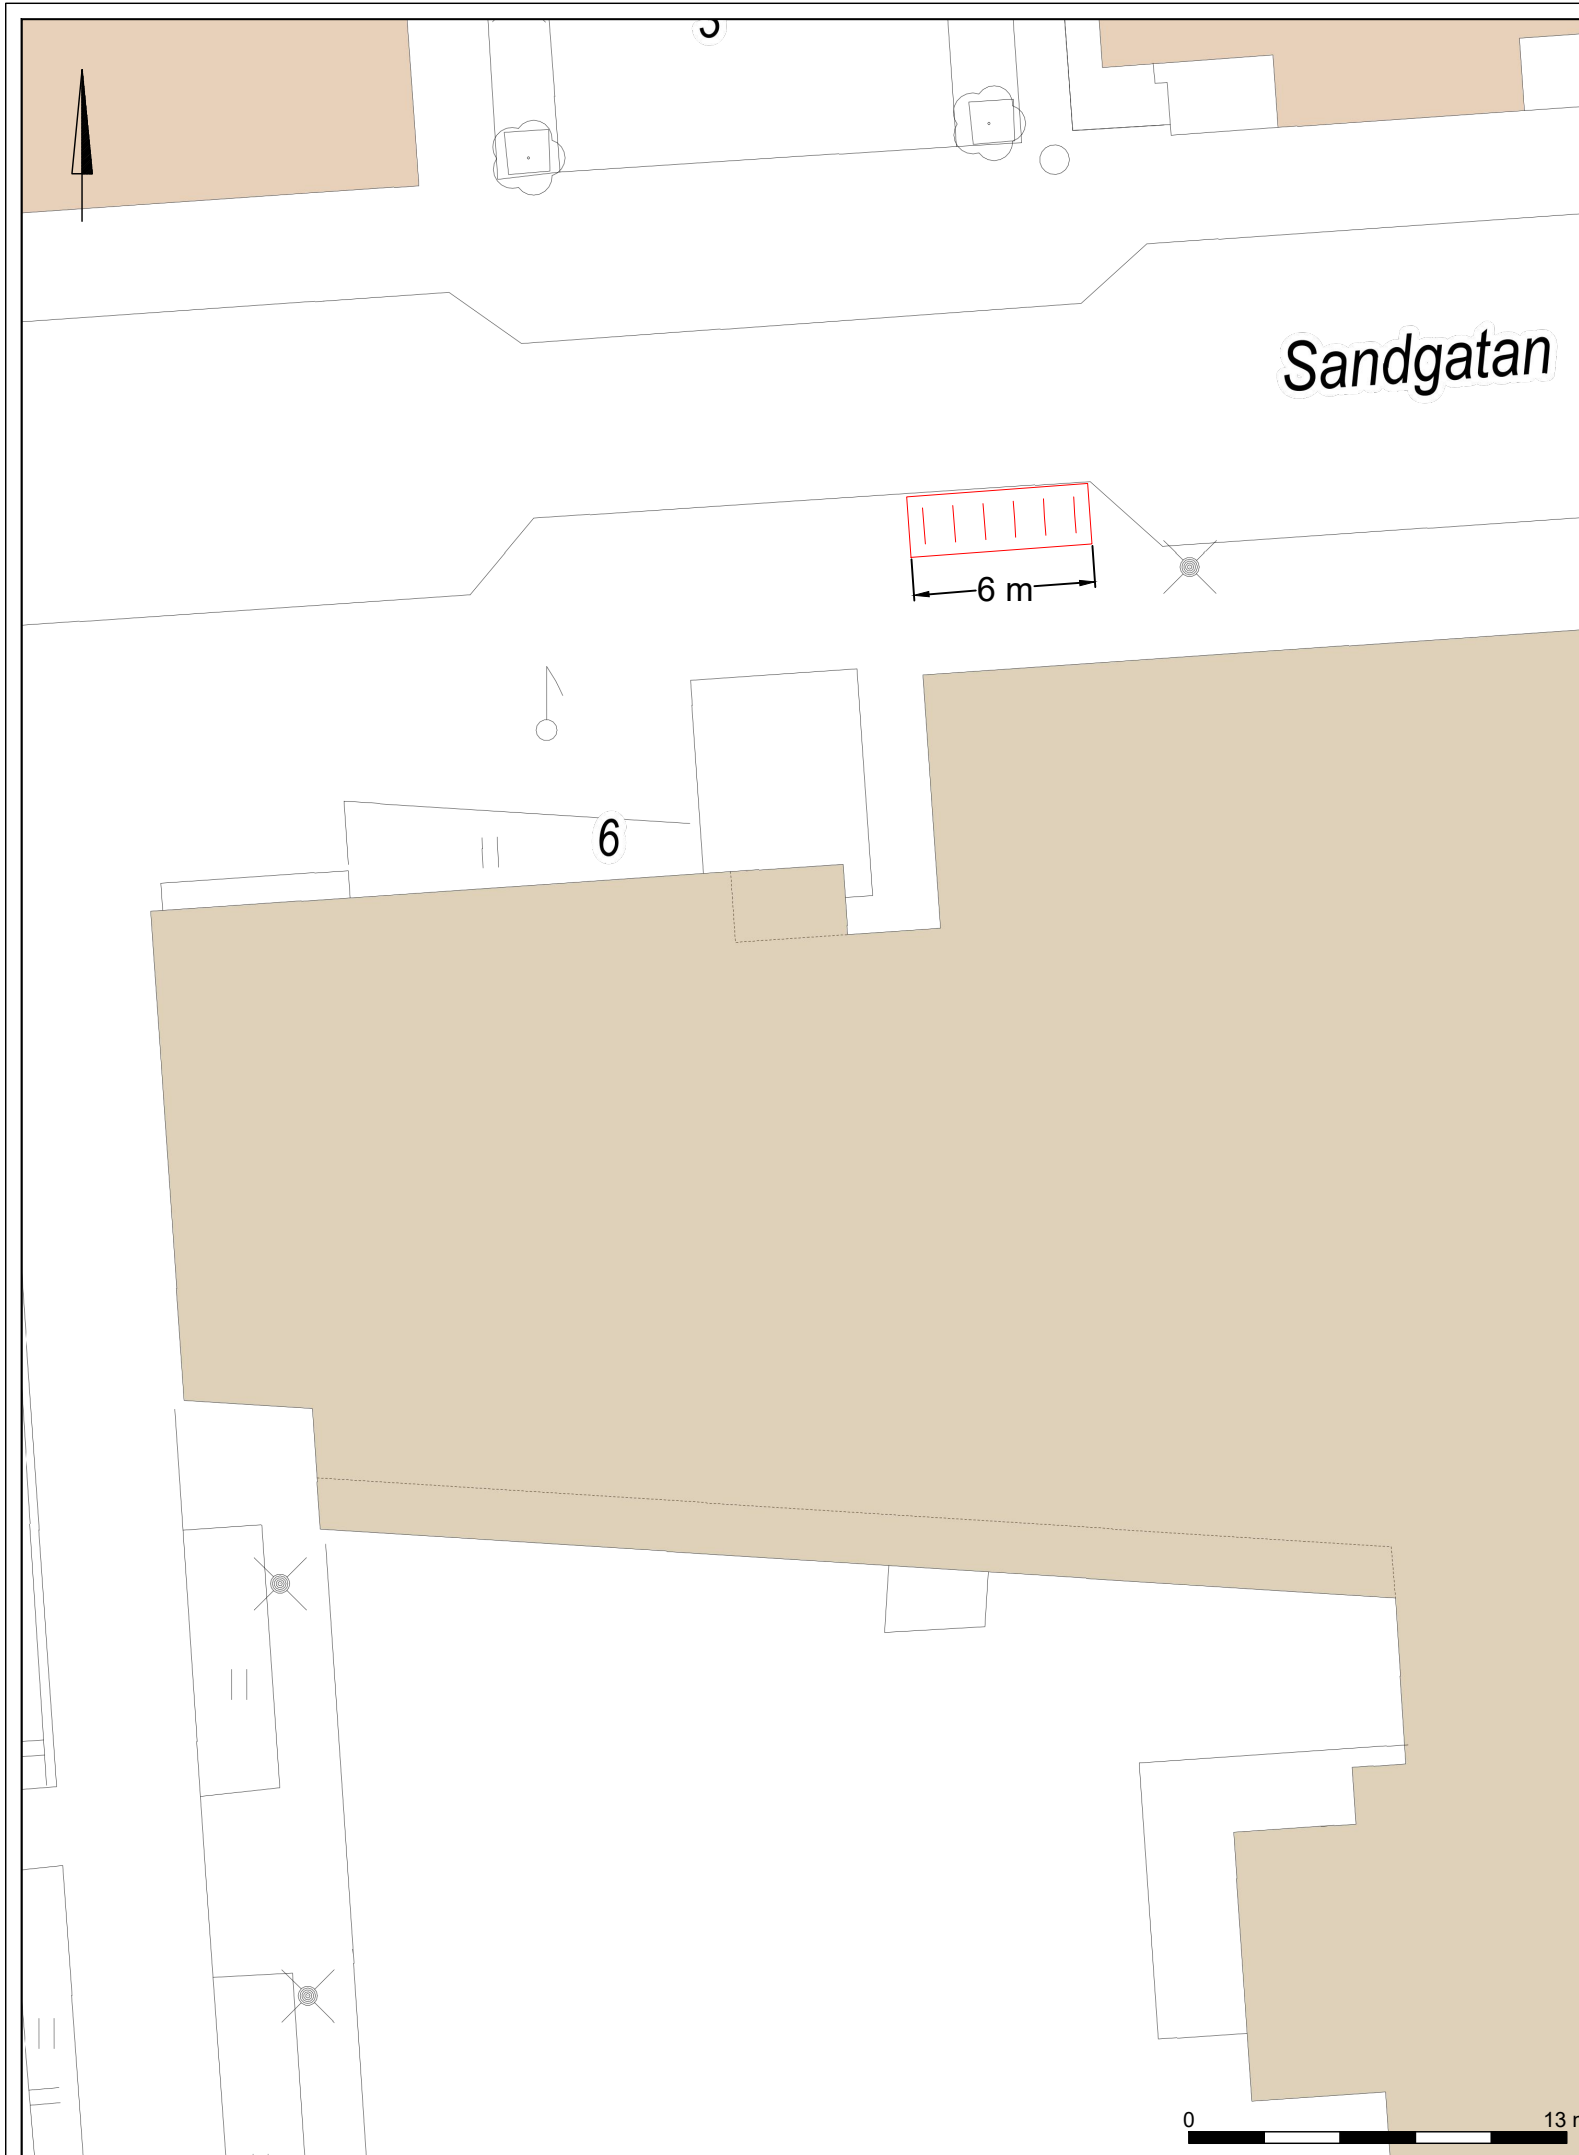
Kaariteline

10 paikkaa

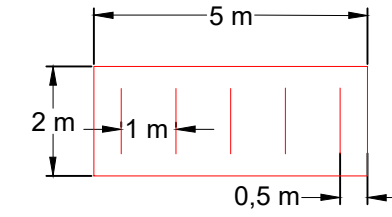

Paikkamäärä suunnitelmassa: 10 kpl


KOHTEEN NIMI JA OSOITE		PIIRUSTUKSEN SISÄLTÖ		MITTAKAAVA	
PUISTOPOLUN PERUSKOULU		34	UUSI PP-PAIKKA LÄNSI		1:250
 Sweco Finland Oy Ilmalanportti 2 00240 Helsinki 020 739 3000		KOORDINAATTI- JA KORKEUSJÄRJESTELMÄ			
		ETRS-GK25			
SUUNN. O. Jalonen		SUUNN.ALA	TYÖ N:O	PIIR N:O	MUUTOS
TARK. M. Raninen		LKT	-	-	
HYV. -					
16.6.2023					



MERKINTÖJEN SELITYKSET


Kaariteline

10 paikkaa

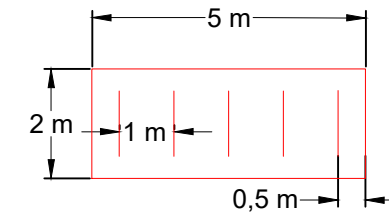


Paikkamäärä suunnitelmassa: 12 kpl



KOHTeen NIMI JA OSOITE		PIIRUSTUKSEN SISÄLTÖ		MITTAKAAVA	
RUOHOLAHDEN ALA-ASTEEN KOULU		UUSI PP-PAIKKA POHJOINEN		1:250	
 Sweco Finland Oy Ilmalanportti 2 00240 Helsinki 020 739 3000		KOORDINAATTI- JA KORKEUSJÄRJESTELMÄ			
		ETRS-GK25			
SUUNN. O. Jalonen		SUUNN.ALA		TYÖ N:O	
TARK. M. Raninen		LKT		-	
HYV. -				PIIR N:O	
16.6.2023				MUUTOS	
				-	


14

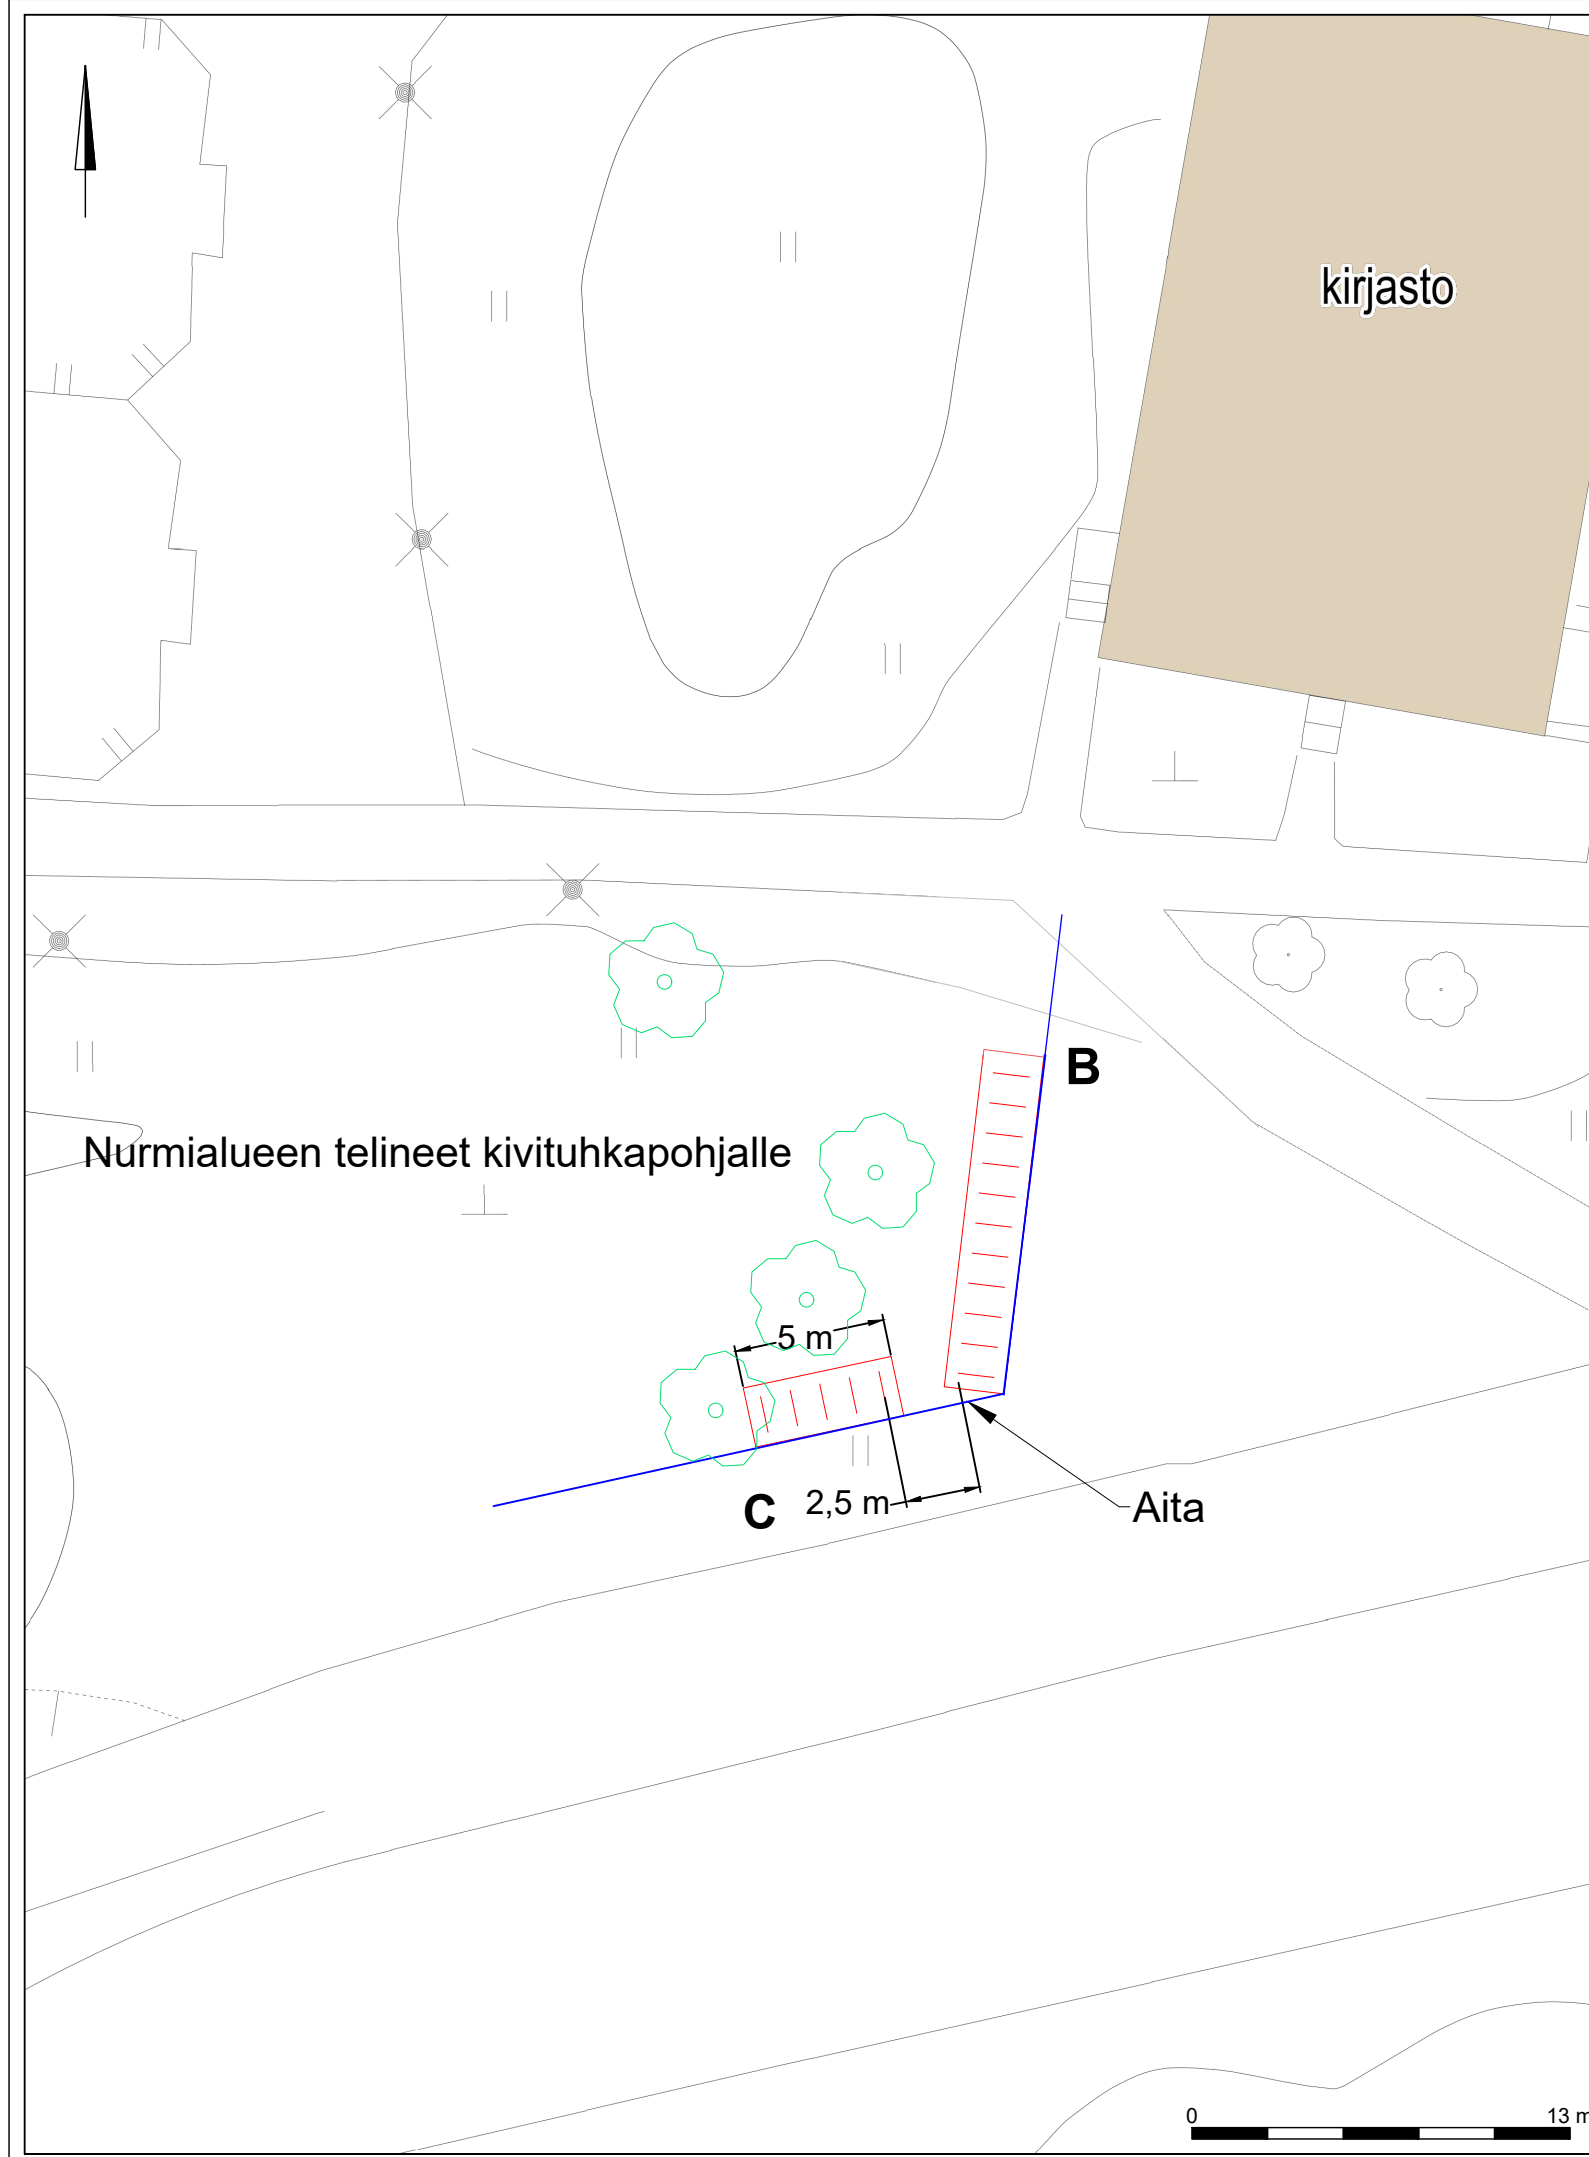

MERKINTÖJEN SELITYKSET

Kaariteline

10 paikkaa

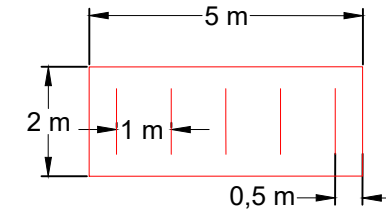

Paikkamäärä suunnitelmassa: 32 kpl

B



C



KOHTEEN NIMI JA OSOITE		PIIRUSTUKSEN SISÄLTÖ		MITTAKAAVA	
POROLAHDEN PERUSKOULU		37		UUSI PP-PAIKKA	
0		13 m		ETRS-GK25	
 Sweco Finland Oy Ilmalanportti 2 00240 Helsinki 020 739 3000	SUUNN. A. Mäki	KOORDINAATTI- JA KORKEUSJÄRJESTELMÄ			
	TARK. M. Raninen	SUUNN.ALA		TYÖ N:O	PIIR N:O
	HYYV. -	LKT	-	-	MUUTOS
	26.9.2023				