



POIKKILEIKKAUS A-A  
1:200

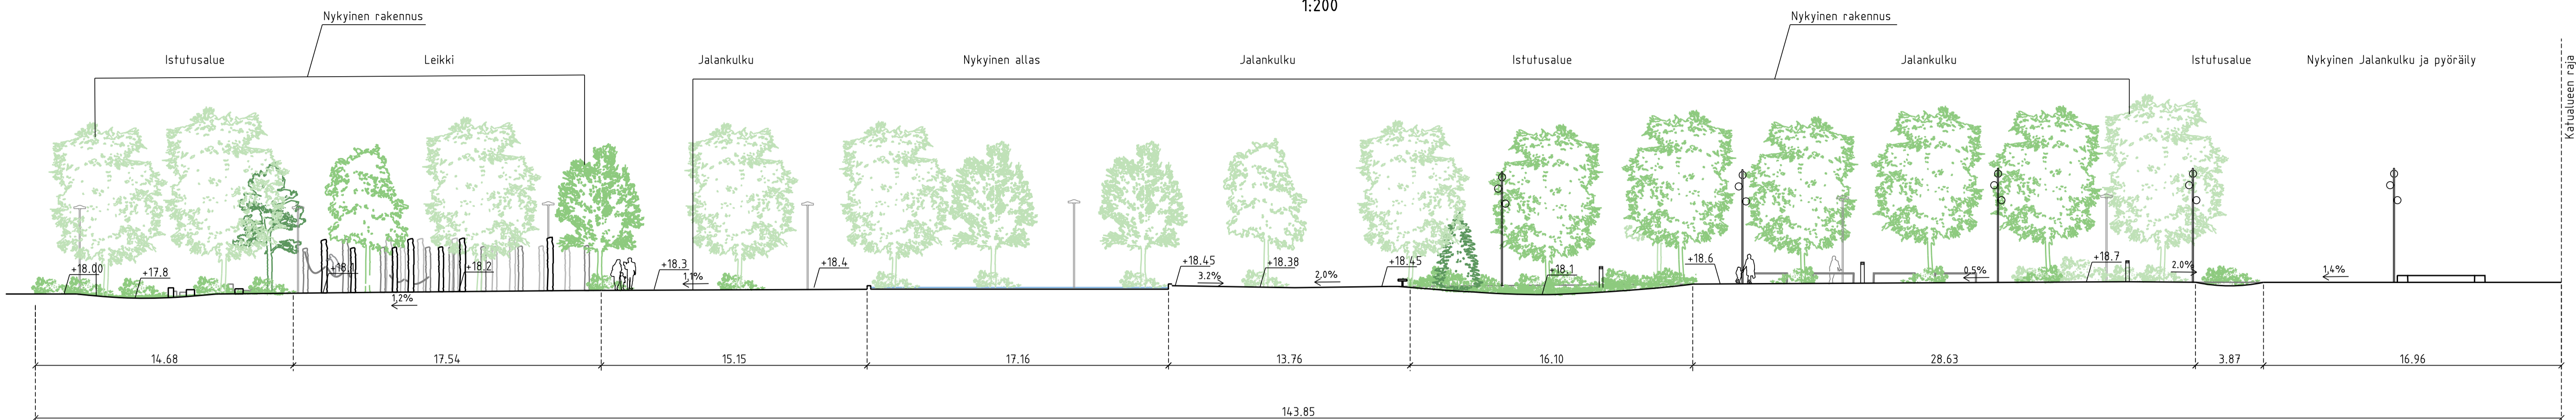


POIKKILEIKKAUS B-B  
1:200

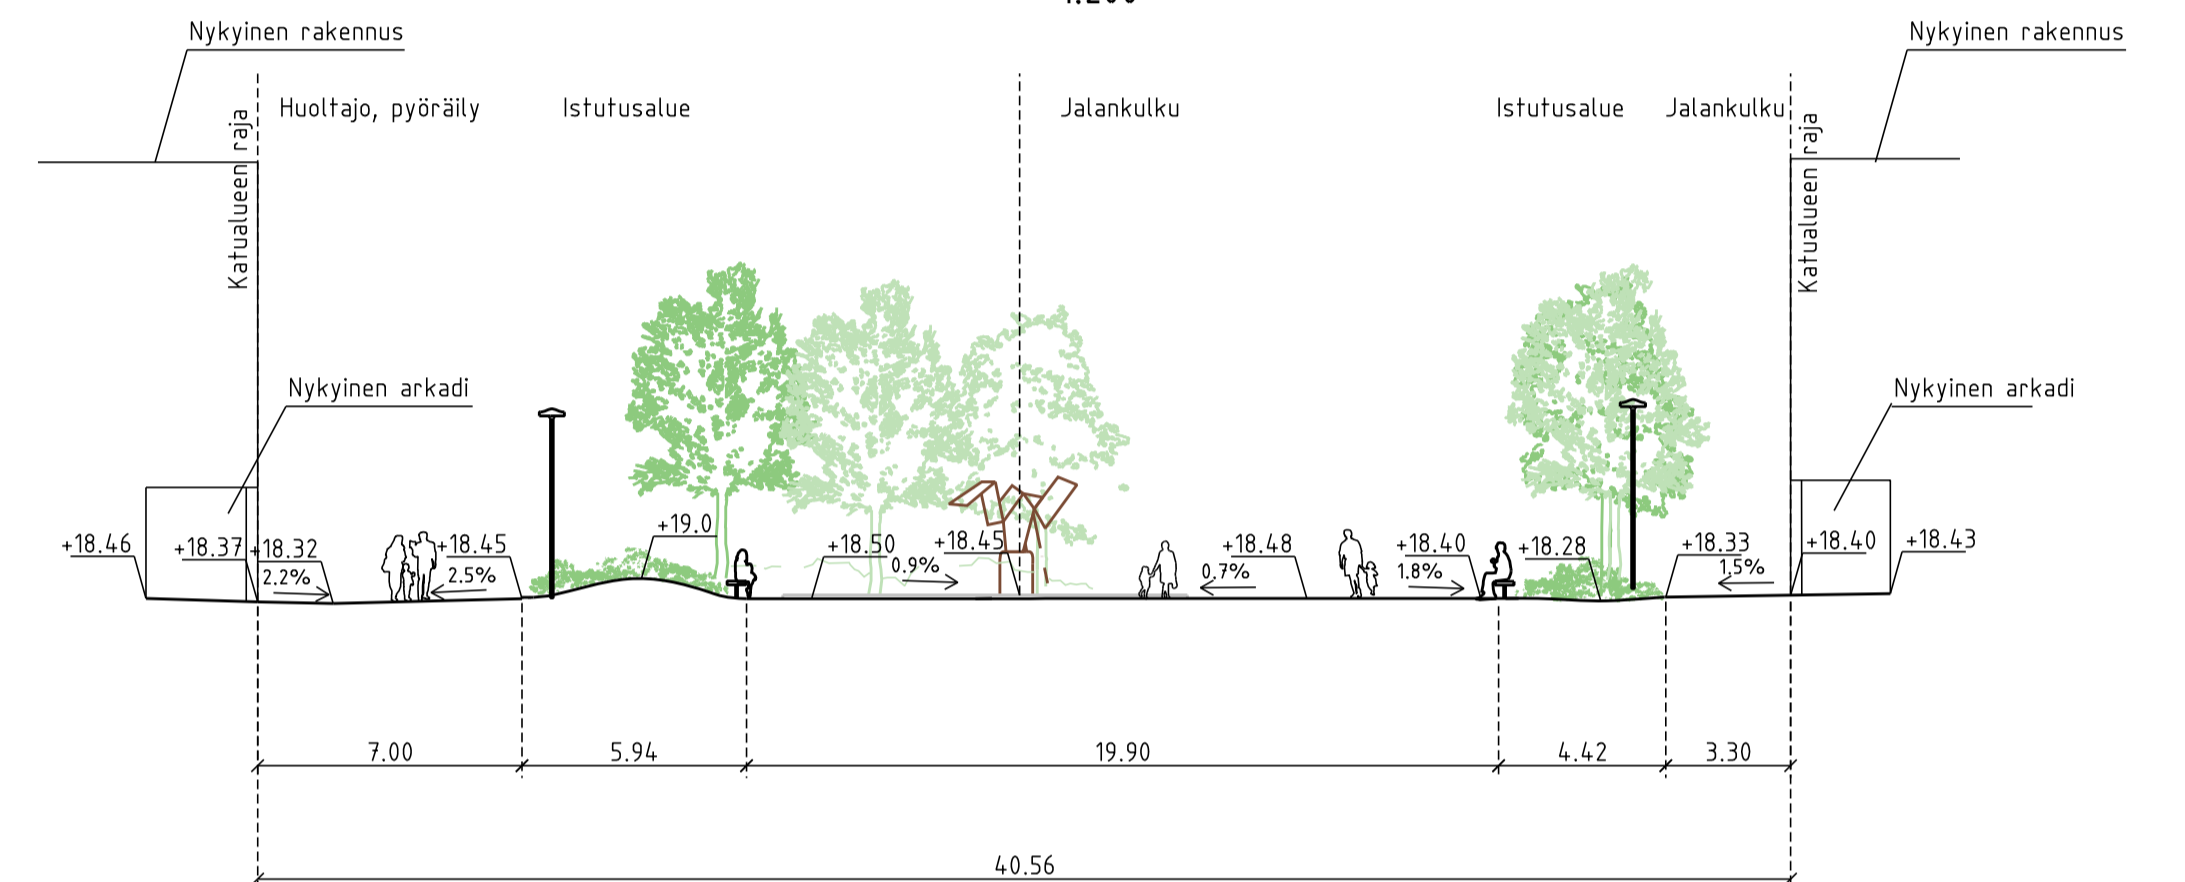

PIIRUSTUSMERKINNÄT

- Nupukiveys, poltettu / ristipähkähattu
- Maatiili, kellertävä / rusehtava
- Betonikiveys, harmaa
- Leikki / Turva-alusta
- Istutusalue
- Askelpolku / Istutusalue
- Reunatuki, madallettu/luiskattu, luonnonkivi
- Reunatuki, upotettu, luonnonkivi
- Kadun likimääräinen korkeusasema
- Istutettava lehtipuu, 25 kpl
- Istutettava havupuu, 5 kpl
- Nykyinen lehtipuu, 16 kpl
- Poistettava puu, 6 kpl
- Ajoeste / istutus
- Valaisinpylväs, korkeus 6,5 m
- Valaisinpylväs, korkeus 5 m
- Valaisinpollari, korkeus 1 m
- Penkki
- Roska-astia
- Pyöräteline
- Pollari
- Nyk. vesiposti
- Sähköpollari
- Nyk. sähkökaappi
- Oleskelukatos

Tori kuivatetaan hulevesiviemäreillä, jotka liitetään Kaupparaitin olemassa oleviin viemäriin.

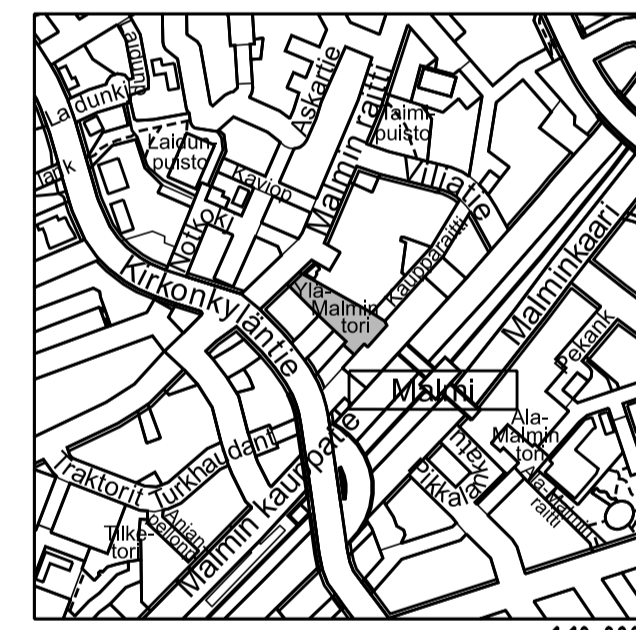

Helsinki Kaupunkiympäristön toimiala		www.hel.fi	
KAUP OSA, OSA-ALUE		sähköposti: etunimi.sukunimi@hel.fi	
38. Malmi, 381 Ylä-Malmi			
<b>YLÄ-MALMIN TORI</b>			
Katusuunnitelma			
HK	LITTYY	NRO	32105/1
1:500	KORVAA	KHS	
	KORVATTU	HYV.	3.7.2024 Reetta Putkonen
	ASEMAKAAVA	TARK.	3.7.2024 Ismo Rantanen
	LIIKENNES.	PROJ.	3.7.2024 Sari Knuuti
		HYV.	6.6.2024 Malin Blomqvist
		TARK.	6.6.2024 Marko Ranta
		LAAT.	6.6.2024 Rosalina Luminiitty Kati Paronen

