RUOHOLAHDENKANAVA

KUNNOSTETTAVAT PERGOLAT, köynnökset leikataan alas ja rakenteet uusitaan erillisen suunnitelman mukaan

myyntipaikka-varaus
18 pyöräpaikkaa
kävijä-portti
aita 1,4 m
pöytä-penkki-ryhmät
pingis-pöydät
lukittu portti
säilyvä betonikiveys
ASF
peliareena (sähly, koripallo, jalkapallo)
+3.00
3000
uusi nurmi
linnun-pönttö
vatsapenkki
punnerrus
nojapuut
pöytä-penkki-ryhmä
KT
keinut
12000
karuselli
kiipeily-köydet
monitoimi-torni
opetukselliset istutukset (monimuotoisuus, pölyttäjähyönteiset)
askelkivet
X=6672050.0000
Y=25495450.0000
säilyvä / kunnostettava nurmi
+5.10
+5.00
+4.00
+3.00
uusi huvimaja
4000
A
A'
istuimet
+3.10
huolto- ja kävijäportti
16 pyöräpaikkaa
3800
huolto-ja kävijäportti
uusi-istutukset
hiekka-laatikko
katsomo
lava
tasapainoilu
trampoliini
+3.30
+3.40
leikkipuisto-rakennuksen piha-alue
SELKÄMERENPIHA
pesä- ja taapero- ja vauvakeinut
8000
20 lastenvaunu- / pyöräpaikkaa
LEIKKIPUISTO-RAKENNUS
puskeinut
mini-kiipeily
leikki-mökki
liukumäki
aita 0,5 m
puu kaiteavassa kasvuastiassa * puurakenteinen istuskelutaso * puun rungonsuoja
valkoinen legi-aita
leikki-paha
kävijä-portti
+3.50
pk:n huoltopiha
aidesteet
+3.30
X=6672000.0000
Y=25495400.0000
X=6672000.0000
Y=25495500.0000
PÄIVÄKOTI
rs
Paikoitus
LAIVAPOJANKUJA
P
ASEMAPIIRUSTUS 1:300
0 5 10 15 25 m

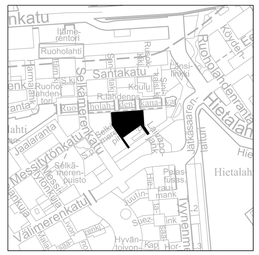

SIJAINTI 1:10000

MERKINTÖJEN SELITYKSET

KASVILLISUUS
- SÄILYVÄ LEHTIPUU
- ISTUTETTAVA LEHTI- / HAVUPUU, 11 kpl
- POISTETTAVA LEHTIPUU, 8 kpl
- POISTETTAVA PENSAS- JA PERENNA-ALUE
- SÄILYVÄ PENSAS JA ALUSKASVILLISUUS
- ISTUTETTAVA LEHTI- / HAVUPENSASALUE
- ISTUTETTAVA PERENNA-ALUE
- ISTUTETTAVA KÖYNNÖS
- SÄILYVÄ / KUNNOSTETTAVA NURMI
- UUSI NURMI

PINTAMATERIAALIT
- UUSI HIEKKATEKONURMI, eri värejä ja kuvioita
- PINTAKUNNOSTETTAVA / UUSI ASFALTTI
- ASFALTTIMAALAUKSET YM. KUVIOINNIT
- UUSI KIVITUHKA
- SÄILYVÄ BETONIKIVEYS
- UUSI BETONIKIVEYS, pergoloiden alusta
- UUSI BETONILAATOITUS, eri värejä
- UUSI NUPUKIVIREUNUS, 1 tai 3 riviä

RAKENTEET JA KALUSTEET
- UUDET PORTAAT
- UUSI PUURAKENTEINEN ISTUSKELUTASO JA PUUN RUNGONSUOJA
- UUSI PENKKI
- UUSI PÖYTÄ-PENKKI-RYHMÄ
- UUSI MONIMUOTOINEN ISTUSKELUTASO
- LAHOPUURYHMÄ
- UUSI LEIKKI- / KUNTOILUVÄLINE, turva-alue katkoviivalla, osa leikkivälineistä suunnitellaan erikseen kohteeseen
- UUSI PELIAREENA
- UUSI KOLMILANKA-AITA JA PORTIT, korkeus 1,4 m (leikkipuiston ulkoreuna) ja 0,8 m (pienten lasten aitaus leikkipuiston sisällä)
- UUSI ROSKA-ASTIA
- UUSI PYÖRÄTELINE, runkolukittava, 2 pyöräpaikkaa / teline
- SÄILYVÄ PUISTOVALAISIN
- UUSI PUISTOVALAISIN
- UUSI KOHDEVALAISIN
- UUSI TAPAHTUMASÄHKÖPOLLARI JA -KESKUS

TASAUS JA KUIVATUS
- NYKYINEN KAIVON KANSI, umpi- / ritiläkansi
- NYKYINEN KORKEUSKÄYRÄ
- UUSI KORKEUSKÄYRÄ, puiston itä- ja etelärinne muotoillaan uudelleen
- +3.20 KORKEUSASEMA

- LEIKKAUKSEN PAIKKA
- PUISTOALUEEN RAJA
- SUUNNITELMA-ALUEEN RAJA

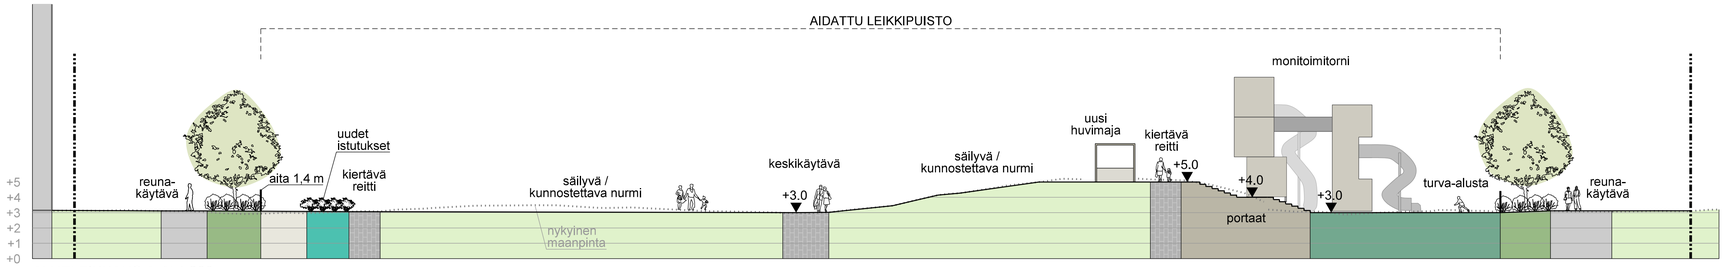

ALUELEIKKAUS A-A' 1:200

Helsinki Kaupunkiympäristön toimiala
www.hel.fi
sähköposti: etunimi sukunimi@hel.fi

KAUP.OSA, OSA-ALUE: 20. Länsisatama, 203. Jätkäsaari

LEIKKIPUISTO RUOHOLAHTI

Puistosuunnitelma

MK 1:300 1:200	LIITTYY	NRO VIO 6240/1	KHS		
	KORVAA		KYLK		
	KORVATTU	TASOKOORDINAATISTO: ETRS-GK25	HYV.	12.12.2022	J. Luomanen
	ASEMAKAAVA 9590	KORKEUSJÄRJESTELMÄ: N2000	TARK.	12.12.2022	K. Arrakoski
	LIIKENNES.		PROJ.	12.12.2022	J. Saarikko
maisema-arkkitehtitoimisto NÄKYMÄ Oy Mechelininkatu 34 B, 00260 Helsinki, p. 09-622 717 27			HYV.	12.12.2022	T. Perälä
			TARK.	12.12.2022	T. Perälä, L. Liukas
			LAAT.	12.12.2022	A. Torres