


Yhdistelmä asemakaavolista, jotka asemakaavan muutos nro 12810 voimaantullessaan kumoaa. Sammanställning av de detaljplaner som upphävs då detaljplaneändringen nr 12810 träder i kraft.

Poikslutvat merkinneät ovat eri mittakaavassa kuin asemakaavan muutos. De strukna beteckningarna är i annan skala än detaljplaneändringen.

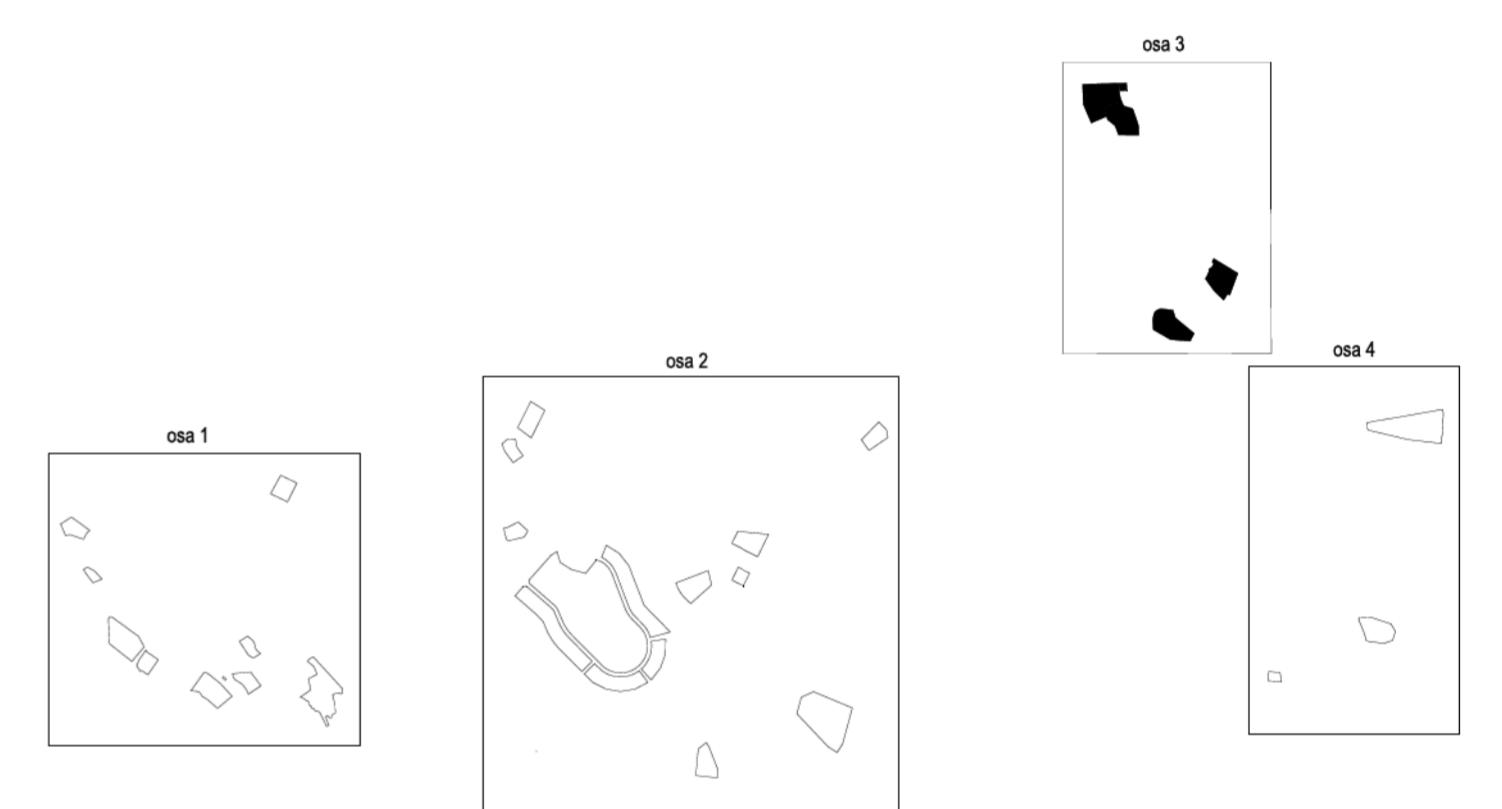

**ASEMAKAAVAN MUUTOS KOSKEE:**  
 49. kaupunginosan (Laajasalo, Hevossalmi, Jollas)  
 korttelin 49120 tonttia 2, korttelin 49124 tonttia 18, 49126 tonttia 5, korttelin 49133 tontteja 4 ja 7, korttelia 49134, korttelin 49151 tonttia 3, korttelin 49153 tonttia 4, kortteleita 49154-49156, korttelin 49157 tontteja 1-9, korttelin 49159 tonttia 3, korttelin 49160 tonttia 10, korttelin 49165 tontteja 11 ja 14, korttelia 49206, korttelin 49247 tonttia 7, korttelin 49265 tonttia 4, korttelin 49266 tonttia 5, yleisten rakennusten korttelialueita, loma- ja virkistyspalveluiden korttelialuetta, lomakäyttöön tarkoitettua aluetta, lähivirkistysalueita ja venevalkama-alueita (muodostuu uudet kortteit 49451-49456)

**DETALJPLANEÄNDRINGEN GÄLLER:**  
 49 stadsdelen (Degerö, Hästnäs, Jollas) kvarteret 49120 tomten 2, kvarteret 49124 tomten 18, kvarteret 49126 tomten 5, kvarteret 49133 tomterna 4 och 7, kvarteret 49134, kvarteret 49151 tomten 3, kvarteret 49153 tomten 4, kvarteren 49154-49156, kvarteret 49157 tomterna 1-9, kvarteret 49159 tomten 3, kvarteret 49160 tomten 10, kvarteret 49165 tomterna 11 och 14, kvarteret 49206, kvarteret 49247 tomten 7, kvarteret 49265 tomten 4, kvarteret 49266 tomten 5, kvartersområden för allmänna byggnaden, kvartersområde för byggnader som betjänar semester- och rekreationsverksamhet, område avsett för fritidsbruk, närrekreatiomsområde och småbåtsplats (de nya kvarteren 49451-49456 bildas)

<b>HELSINKI</b> <b>HELSINGFORS</b>	<b>Asemakaavoitus</b> <b>Detaljplanläggning</b>	Käsittelyt ja muutokset/Behandlingar och ändringar:  Nähtävillä (MRL 655) Framlagt (MBL 655)
	Kaavan nro/Plan nr <b>12810</b> <b>OSA 3/5</b>	
Diaarinumero/Darienummer HEL 2021-007610	Laatinut/Uppgjord av Leena Holmila	Tullit voimaan Trätt i kraft
Hanki/Projekt 4387_5	Pllintänyt/Ritad av Juha-Pekka Konttinen	
Päiväys/Datum	Asemakaavapäällikkö/Stadsplanechef Marja Piiimies	Karttoitus/Kartläggning 27.9.2023 28.9.2023
Mittakaava/Scala 1:1000		Nro/Nr 42/2023 42/2023