

ASEMAKAAVAMERKINNÄT JA  
-MÄÄRÄYKSET

VE	Eläintarha-alue, jolle saadaan rakentaa tarhausrakennuksia, niitä palvelevia huoltoiloja, yleisöpalvelutiloja ja välttämättömät asunnot.
	Luonnonmukaisena hoidettava alueen osa. Muut kuin luonnonrannat on rakennettava luonnonmukaisiksi tai varustettava rantamuurein.
kar	Eläinten karanteenitarhaksi varattu alueen osa.
	2 m kaava-alueen rajan ulkopuolella oleva viiva.
	Korttelin, korttelinosan ja alueen raja.
	Osa-alueen raja.
	Ohjeellinen alueen tai osa-alueen raja.
	Ohjeellinen tontinraja.
	Risti merkinnän päällä osoittaa merkinnän poistamista.
	Kaupunginosan numero.
	Kaupunginosan nimi.
	Alueen, alueen osan tai sillan nimi.
	Rakennusoikeus kerrosalaneliömetreinä.
	Rakennusala.
	Muuntamo ja sähkönsyöttöasemaa varten varattu alueen osa.

# 49 MUSTIKK

PALOSAA

900

et-m

Kiinteistötunnus 91-432-5-2

PALOSAARI 2, 005700 Helsinki

**SELVITYKSET**

**Kerrosalalaskelma**

- Kerrosalaa käytetään seuraavasti (250mm seinäpaksuuden mukaisesti):
- rakennusoikeudellinen kerrosala 71,5 kem<sup>2</sup>
  - kokonaiskerrosala 76,5 kem<sup>2</sup>

**Rakennuksen aseointi**

Rakennus on asemoitu paikalle Kruunusillat-raitiotien yleissuunnitelman katujen tulevan sijoituksen mukaisesti.

**Autopaikat**

Tontille tulee yksi huoltoauton autopaikka.

**Palotekninen selvitys**

Rakennuksen paloluokka on P3. Rakennus on varustettu käsisammuttimin. Koko rakennus on jaettu huoneittain palo-osastoihin.


**Ilmanvaihto**

Rakennus on varustettu koneellisella ilmanvaihdolla.


**Tontin kuivatussuunnitelma**

Rakennettujen pintojen hulevedet johdetaan hulevesipainanteeseen.


<b>Helsinki</b> Kaupunkiympäristön toimiala		www.hel.fi sähköposti: etunimi.sukunimi@hel.fi		
KAUP.OSA, OSA-ALUE 19. Mustikkamaa-Korkeasaari				
<b>PALOSAARI 2</b> Sähkönsyöttöasema Korkeasaari K03-KOR				
Asemapiirustus/Pääpiirustus 1:500				
	HKL Hämeentie 86 00099 Helsingin kaupunki Puhelin (09) 310 35104	NRO 31407/10060	HYV.	
			TARK.	
	Kruunusillat-raitiotie Siltasaarenkatu 12 A, 00530 Helsinki www.kruunusillat.fi		HYV.	
			TARK. xx.xx.2021	J. Hätönen
			LAAT. xx.xx.2021	E. Merimaa

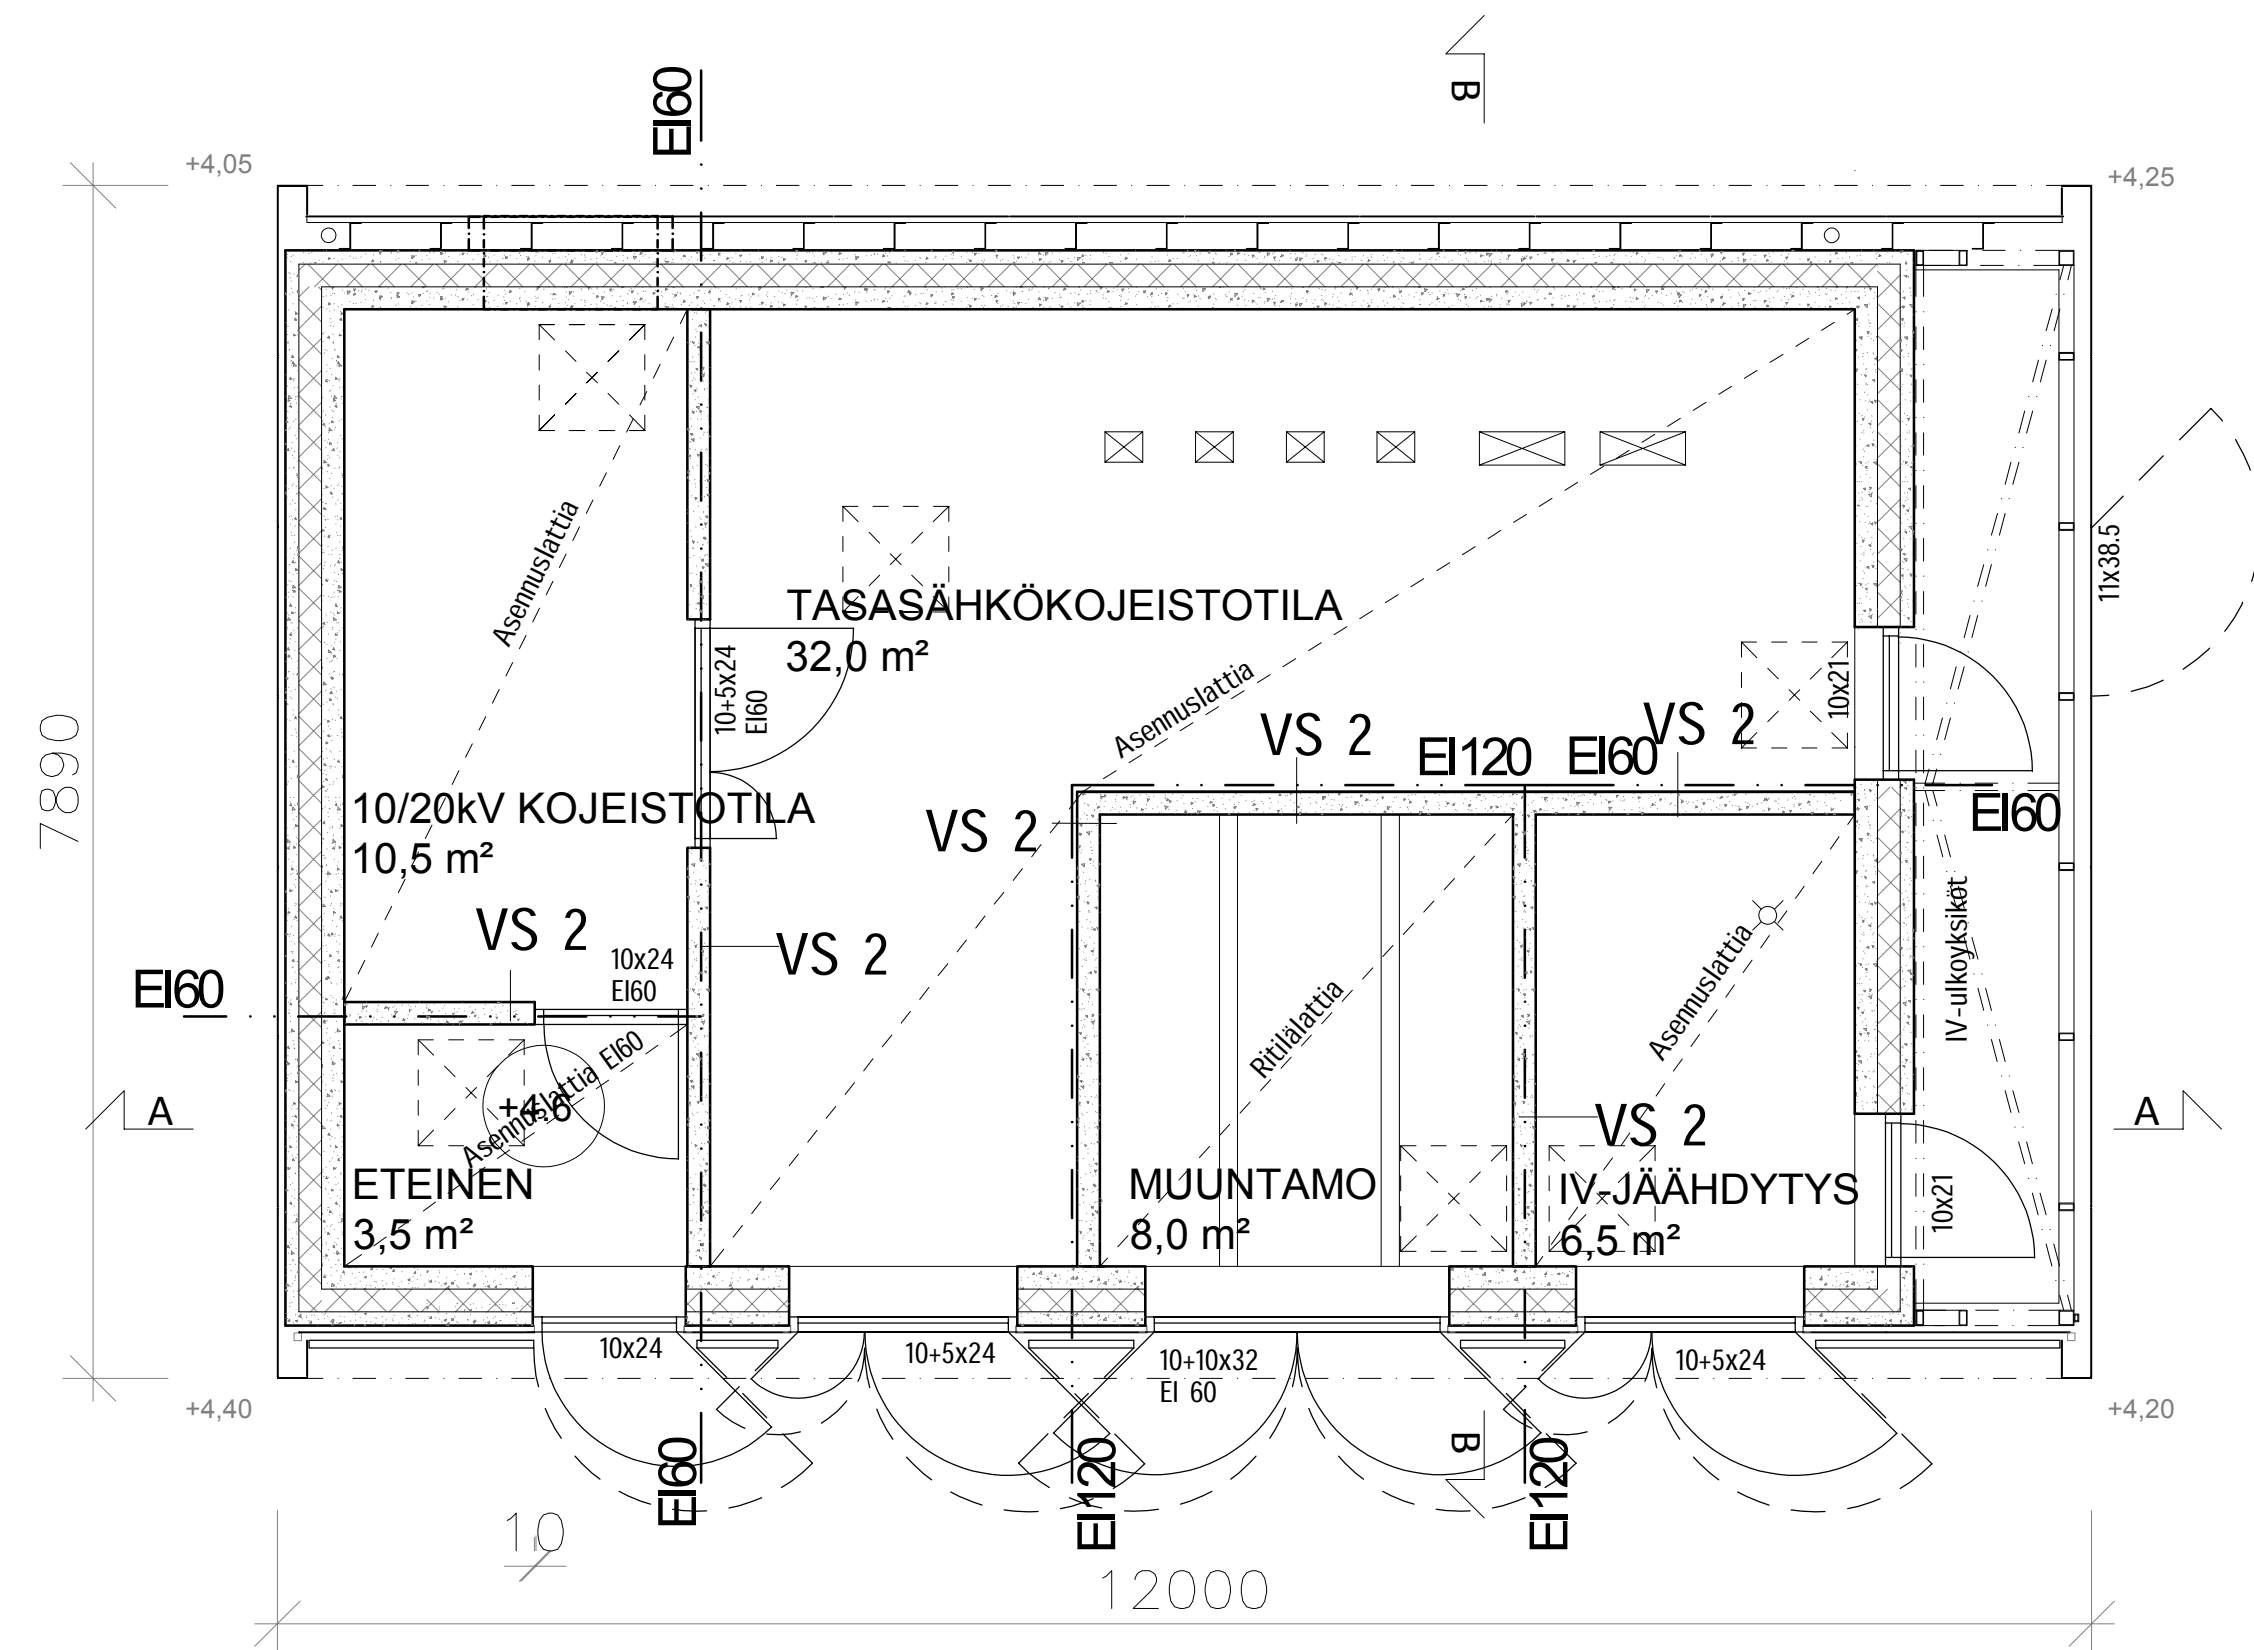

1. KRS


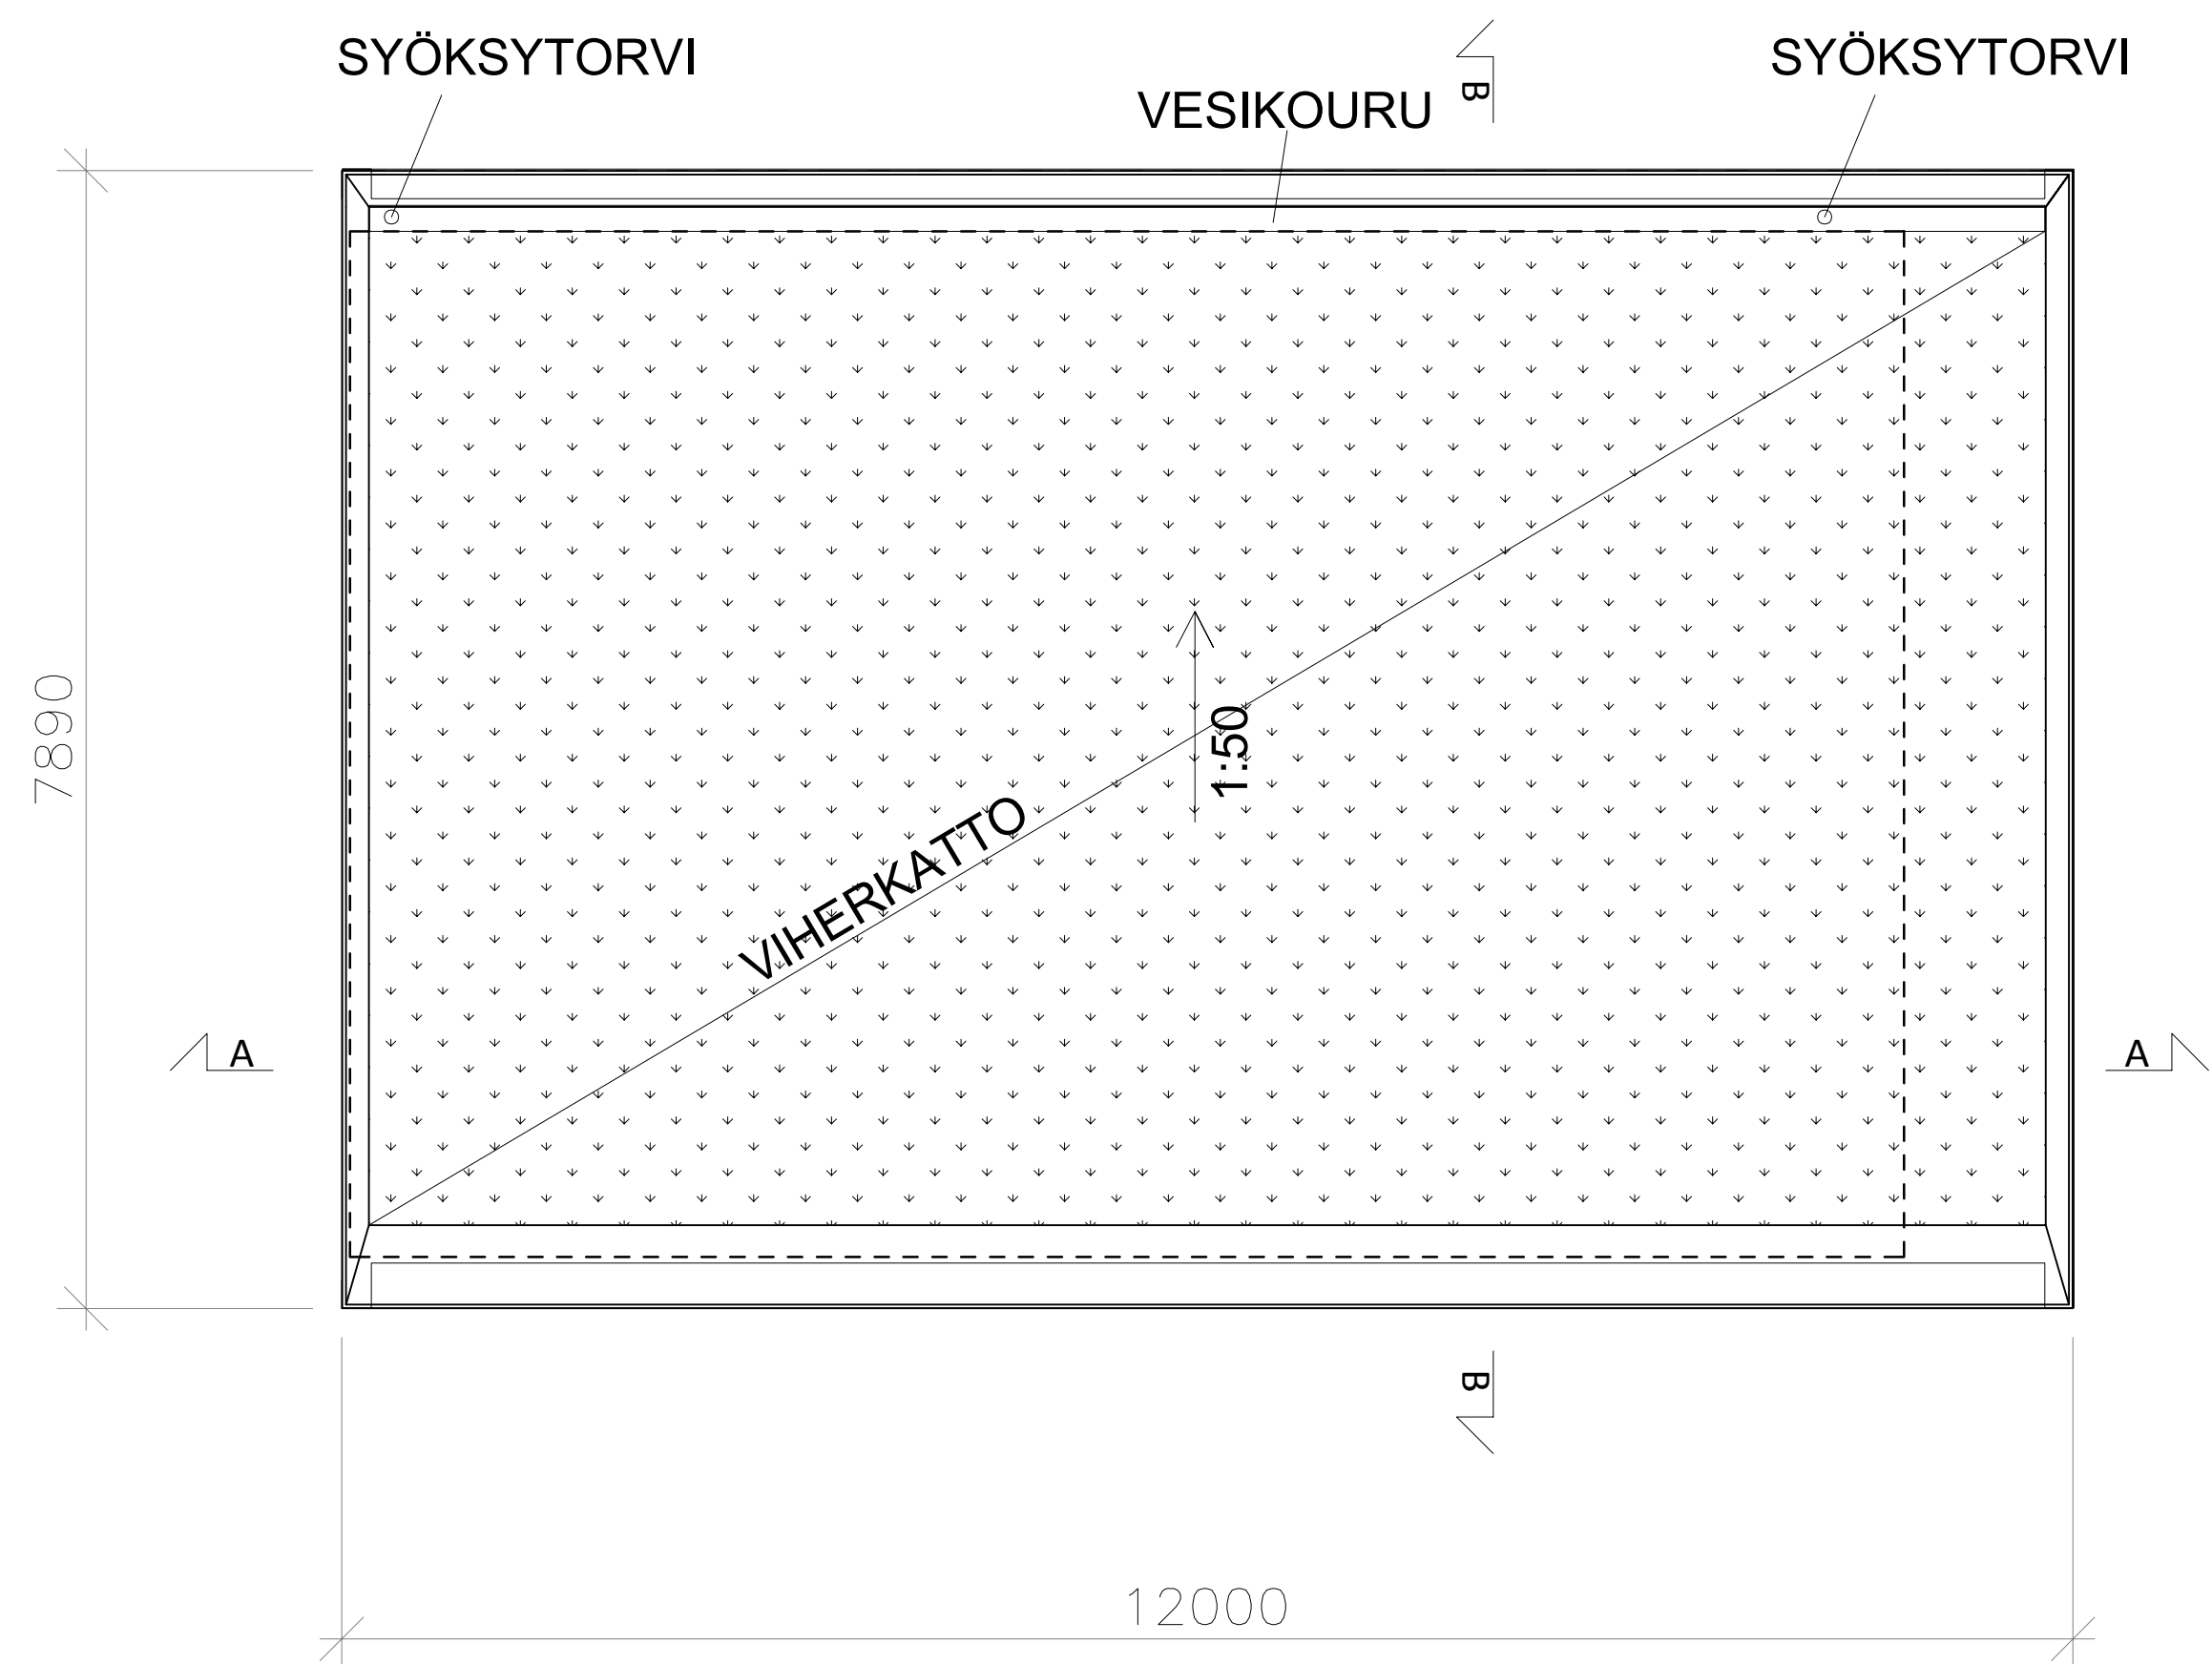


VESIKATTO

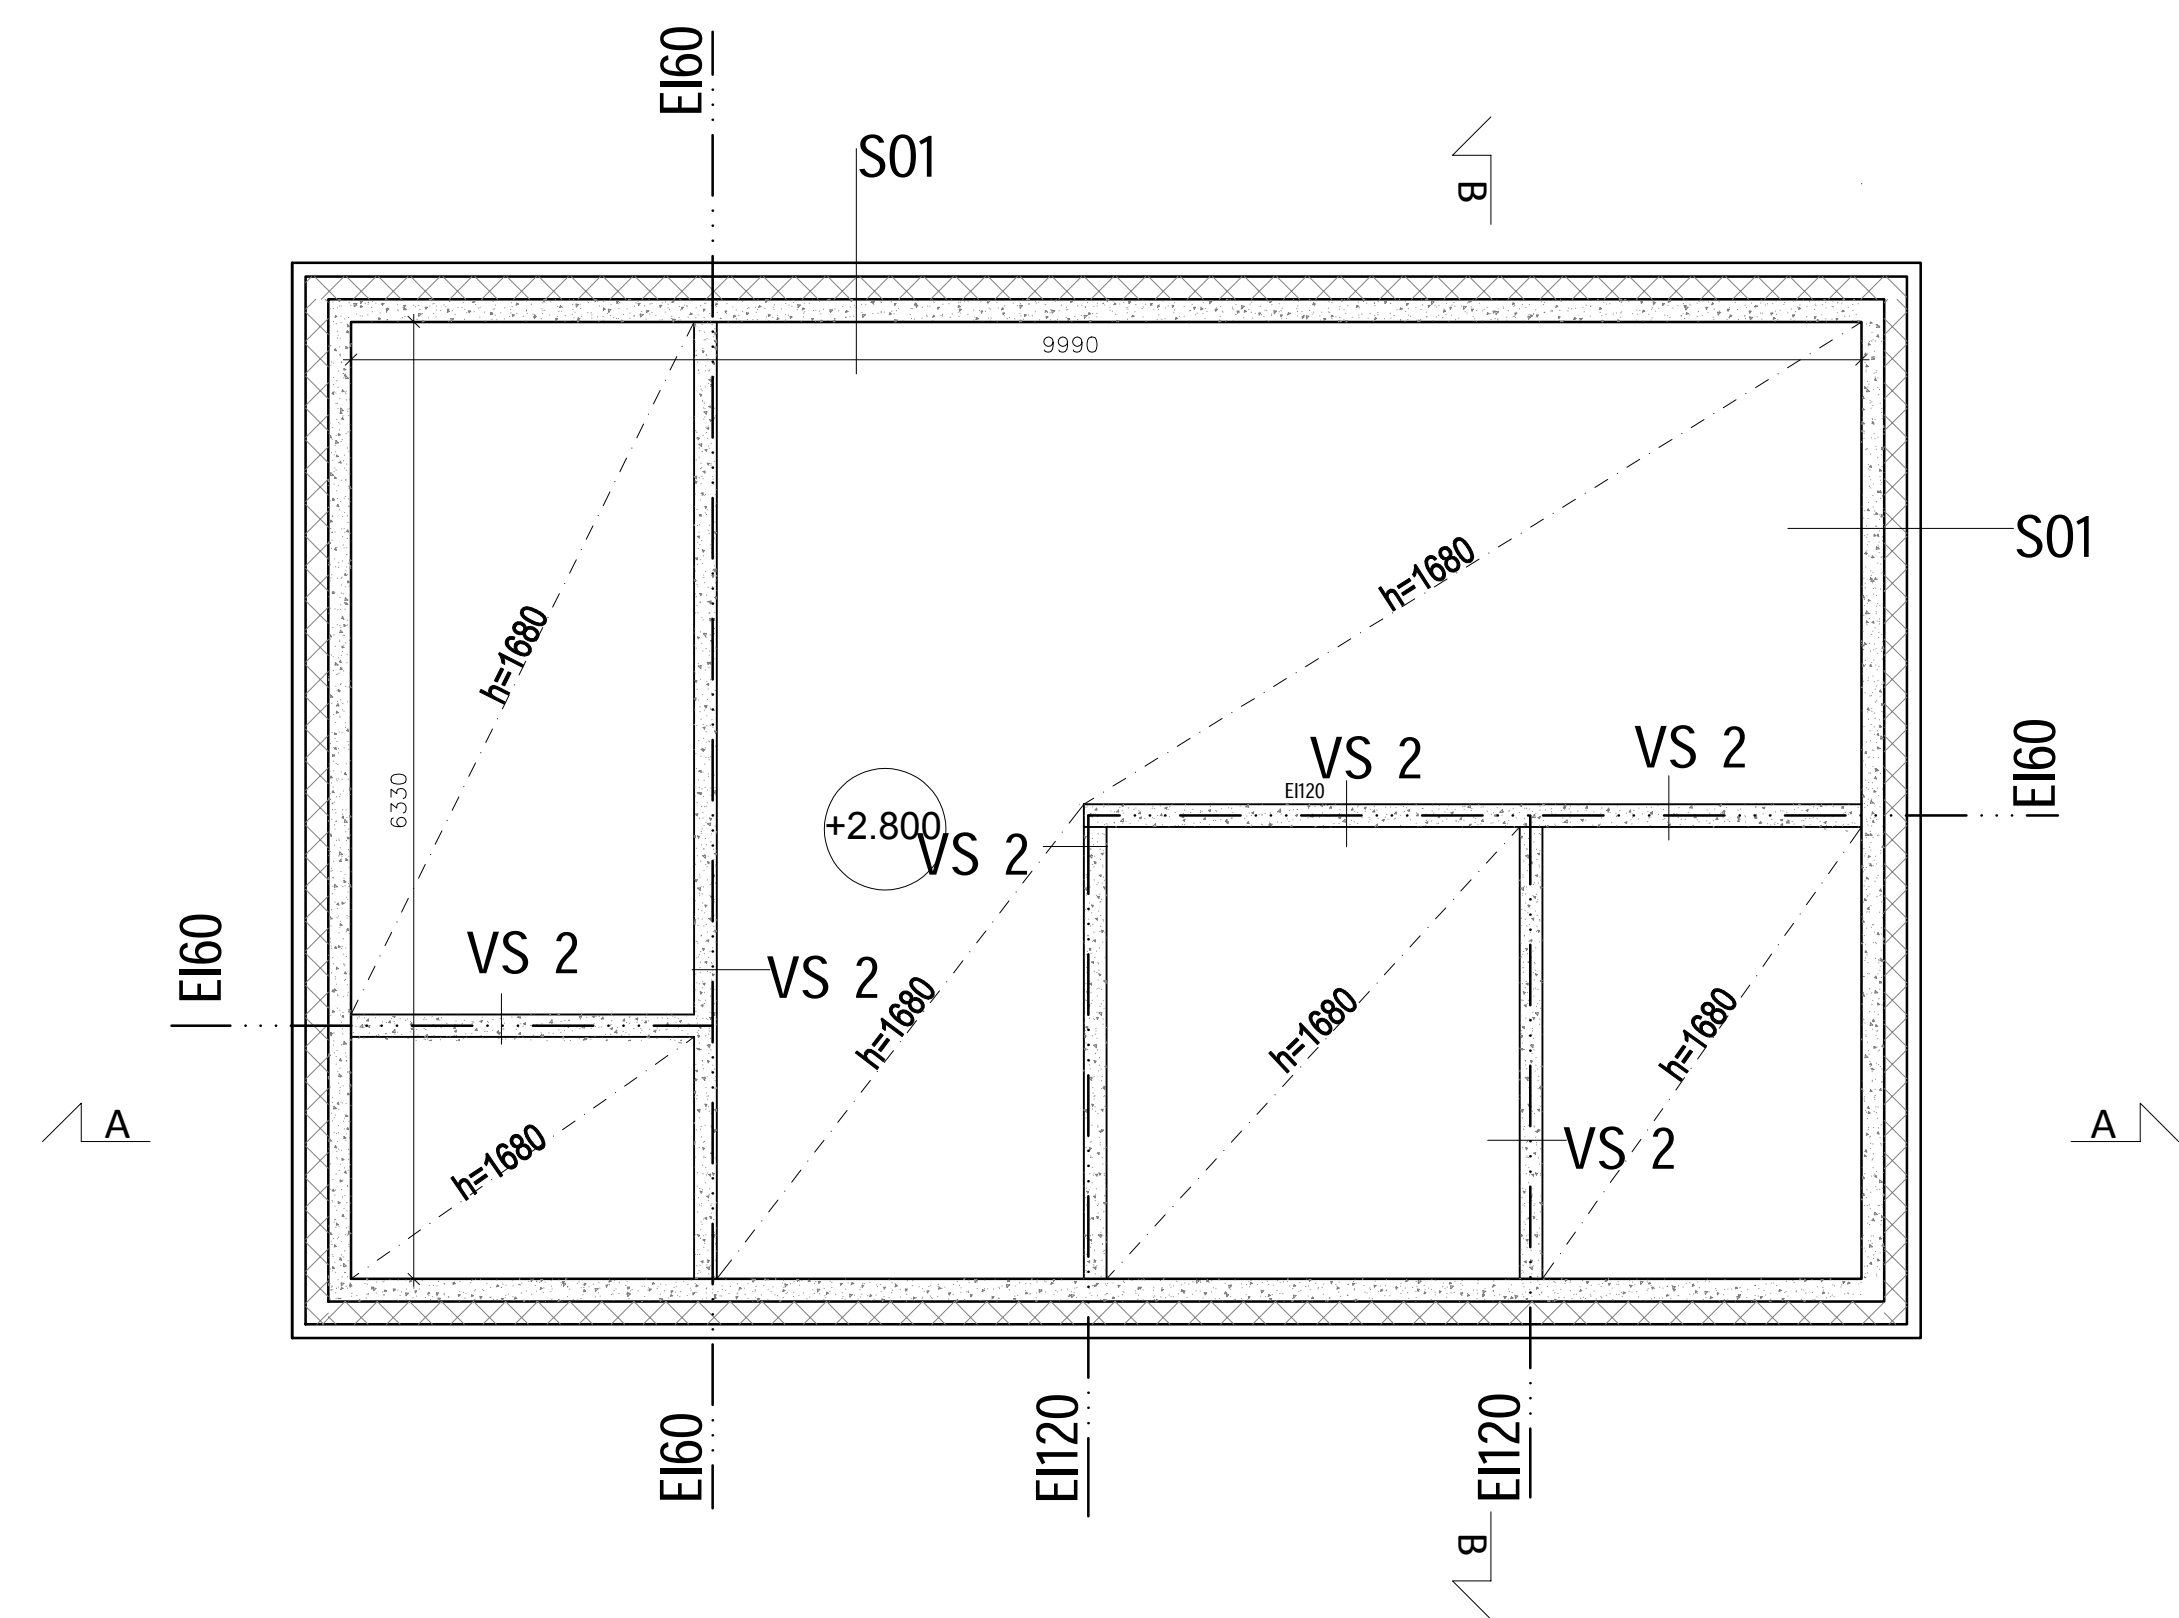



KELLARI

<b>Helsinki</b> Kaupunkiympäristön toimiala		www.hel.fi sähköposti: etunimi.sukunimi@hel.fi	
KAUP OSA: OSA-ALUE 19. Mustikkamaa-Korkeasaari			
PALOSAARI 2 Sähkönysytöasema Korkeasaari K03-K0R			
Pohjapiirustus 1. krs, kellari, vesikatto/Pääpiirustus 1:50			
HKL Hämeneentie 66 00099 Helsingin kaupunki Puhelin (09) 310 35104	NRO 31407/10061	HYV.	H. Stam
		TARK.	J. Kuusisto
Kruunusillat-raiotie Siltasaarenkatu 12 A, 00530 Helsinki www.kruunusillat.fi		HYV.	J. Rekola
		TARK.	14.2.2021 J. Häfönen
		LAAT.	14.2.2021 E. Merimaa

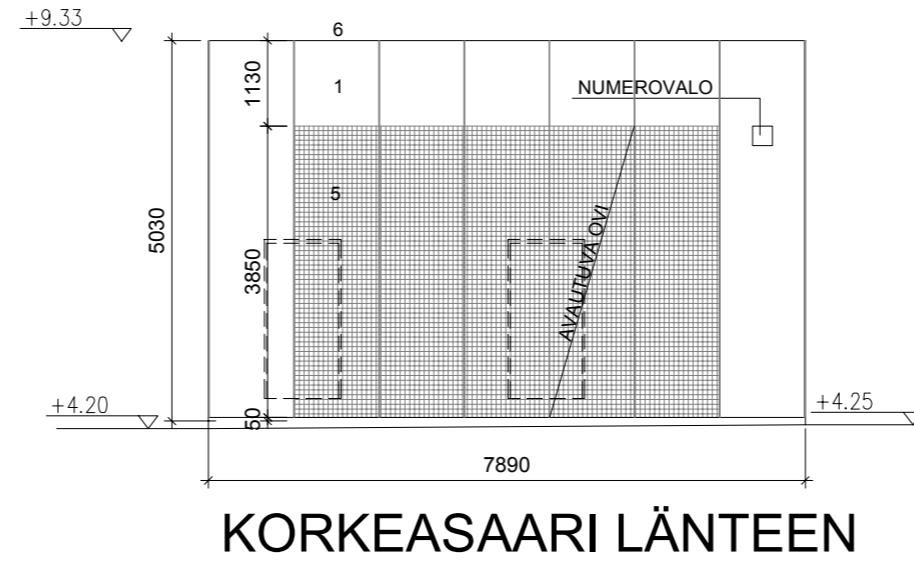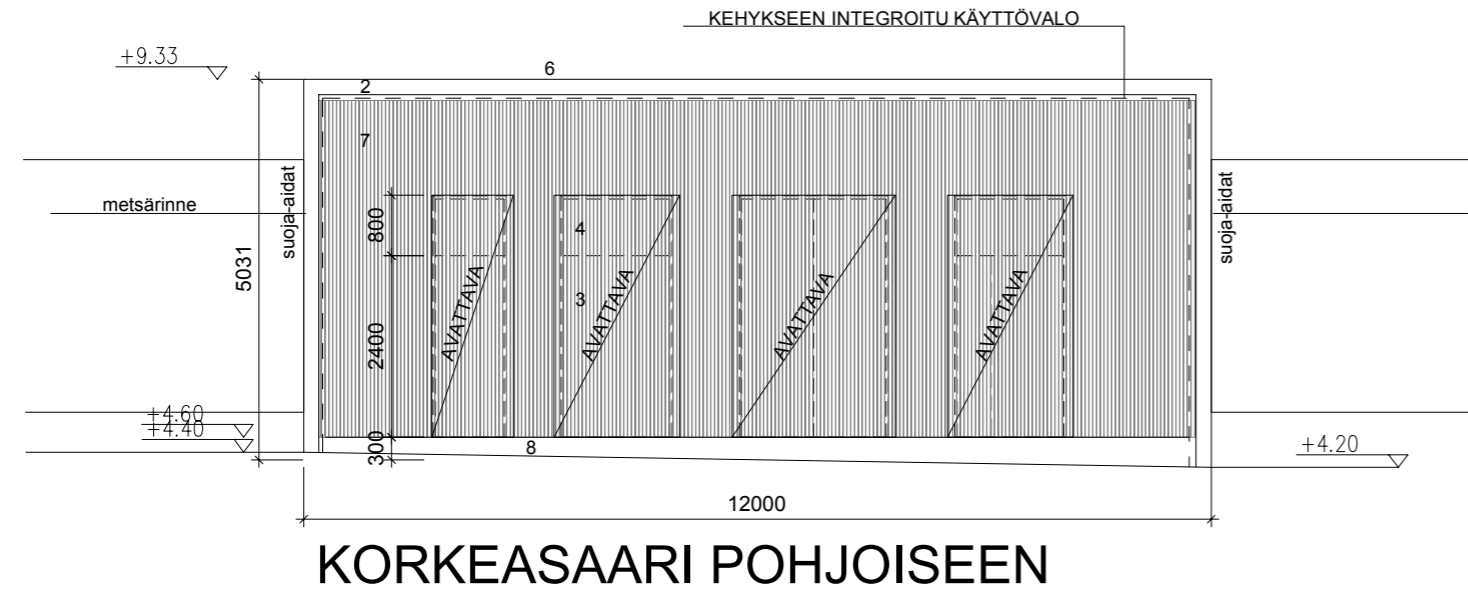

MATERIAALIMÄÄRITYKSET

- 1 CORTEN-LEVY, AVOSAUMAT
- 2 CORTEN-LEVY
- 3 OVILEVY JAUHEMAALATTU RAL3009
- 4 TÄYTEPALA JAUHEMAALATTU RAL3009
- 5 JULKISIVUSÄLEIKKÖ, JAUHEMAALATTU RAL3009
- 6 VIHERRATTO
- 7 LATTI 50x5 MM K50, JAUHEMAALATTU, OVIENTYÖKOHDALTA AVATTAVA (SEINÄ TAKANA: CORTEN-LEVY, AVOSAUMAT)
- 8 BETONISOKKELI

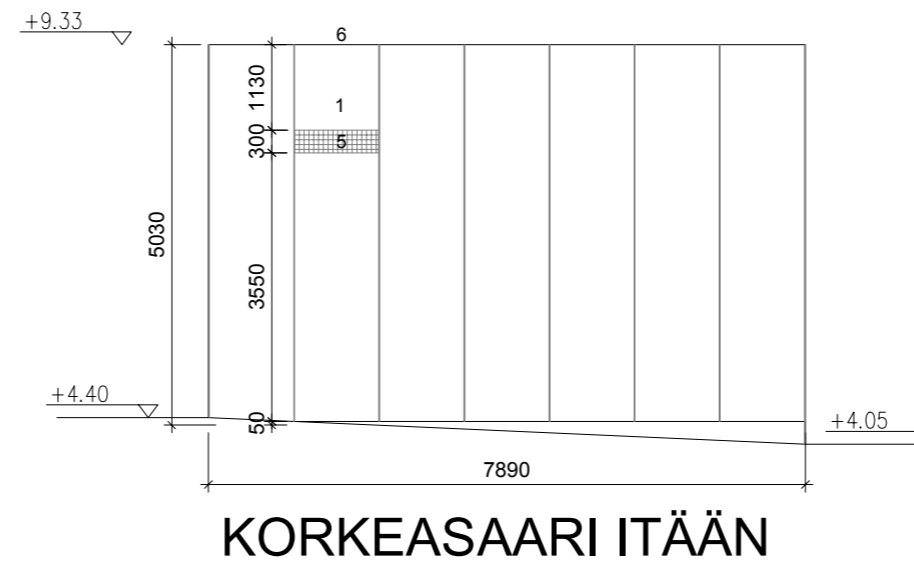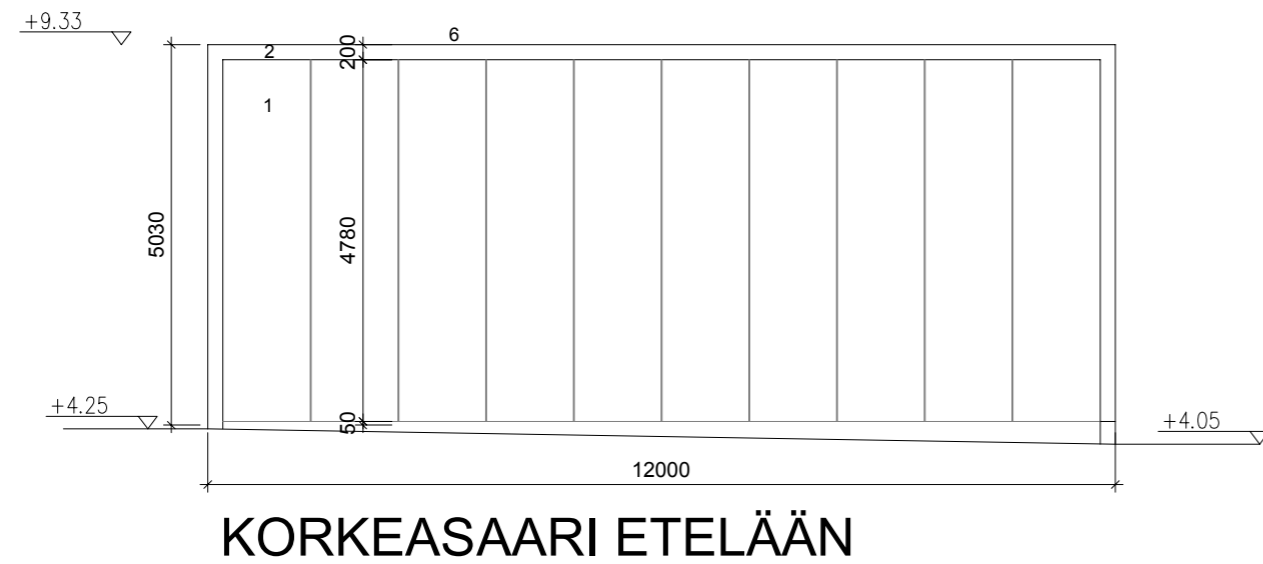

		<b>Kaupunkiympäristön toimiala</b>		<a href="http://www.hel.fi">www.hel.fi</a> sähköposti: <a href="mailto:etunimi.sukunimi@hel.fi">etunimi.sukunimi@hel.fi</a>	
KAUP. OSA, OSA-ALUE 19. Mustikkamaa-Korkeasaari					
<b>PALOSAARI 2</b> Sähkösyyttöasema Korkeasaari K03-KOR					
Julkisivut/Pääpiirustus 1:100					
		HKL Hämeentie 86 00099 Helsingin kaupunki Puhelin (09) 310 35104		NRO 31407/10063	
		Kruunusillat-raitiotie Siltasaarenkatu 12 A, 00530 Helsinki <a href="http://www.kruunusillat.fi">www.kruunusillat.fi</a>		HYV. H. Stam TARK. J. Kuusisto	
				HYV. J. Rekola TARK. 14.2.2021 J. Hätönen	
				LAAT. 14.2.2021 E. Merimaa	

