


**SELITE**

- Suunnitelma-alueen raja
- ★ Uusi, muutettu tai siirretty liikennemerkki
- Pollari, varustetaan punakeltaisin heijastimin

- 1 pun
- 2
- 3
- 4
- 5
- 6
- 7
- 8
- 9
- 10
- 11

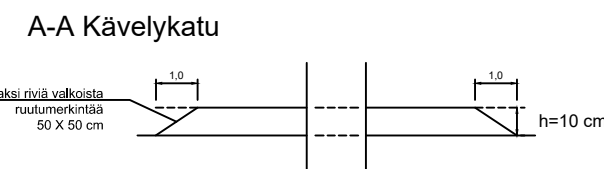

**Helsinki** Kaupunkiympäristön toimiala Liikenne- ja katusuunnittelu

Kaupunginosa 05, Punavuori

**Iso Roobertinkadun liikenteen ohjaussuunnitelma välillä Fredrikinkatu - Yrjönkatu**

Mittakaava 1:1000	Diariinro HEL 2024-016478	Piirustusno <b>7739</b>	Päiväys 13.12.2024
	Asemakaava	Tasokoordinaatio ETRS-GK25	Muutettu pvm
	Katusuunnitelma	Korkeusjärjestelmä N2000	Hyväksyjä <b>Reetta Putkonen</b>
	Käsittely Lksp 13.12.2024		Tarkastanut <b>Jouni Korhonen</b>
			Laatinut <b>Minttu Iivonen</b>