


SELITE

- Suunnitelma-alueen raja
- Jalkakäytävä
- Yhdistetty jalankulku ja pyörätie
- Ajorata
- Pysäköinti
- Istutuskaista
- Koroke / erotuskaista

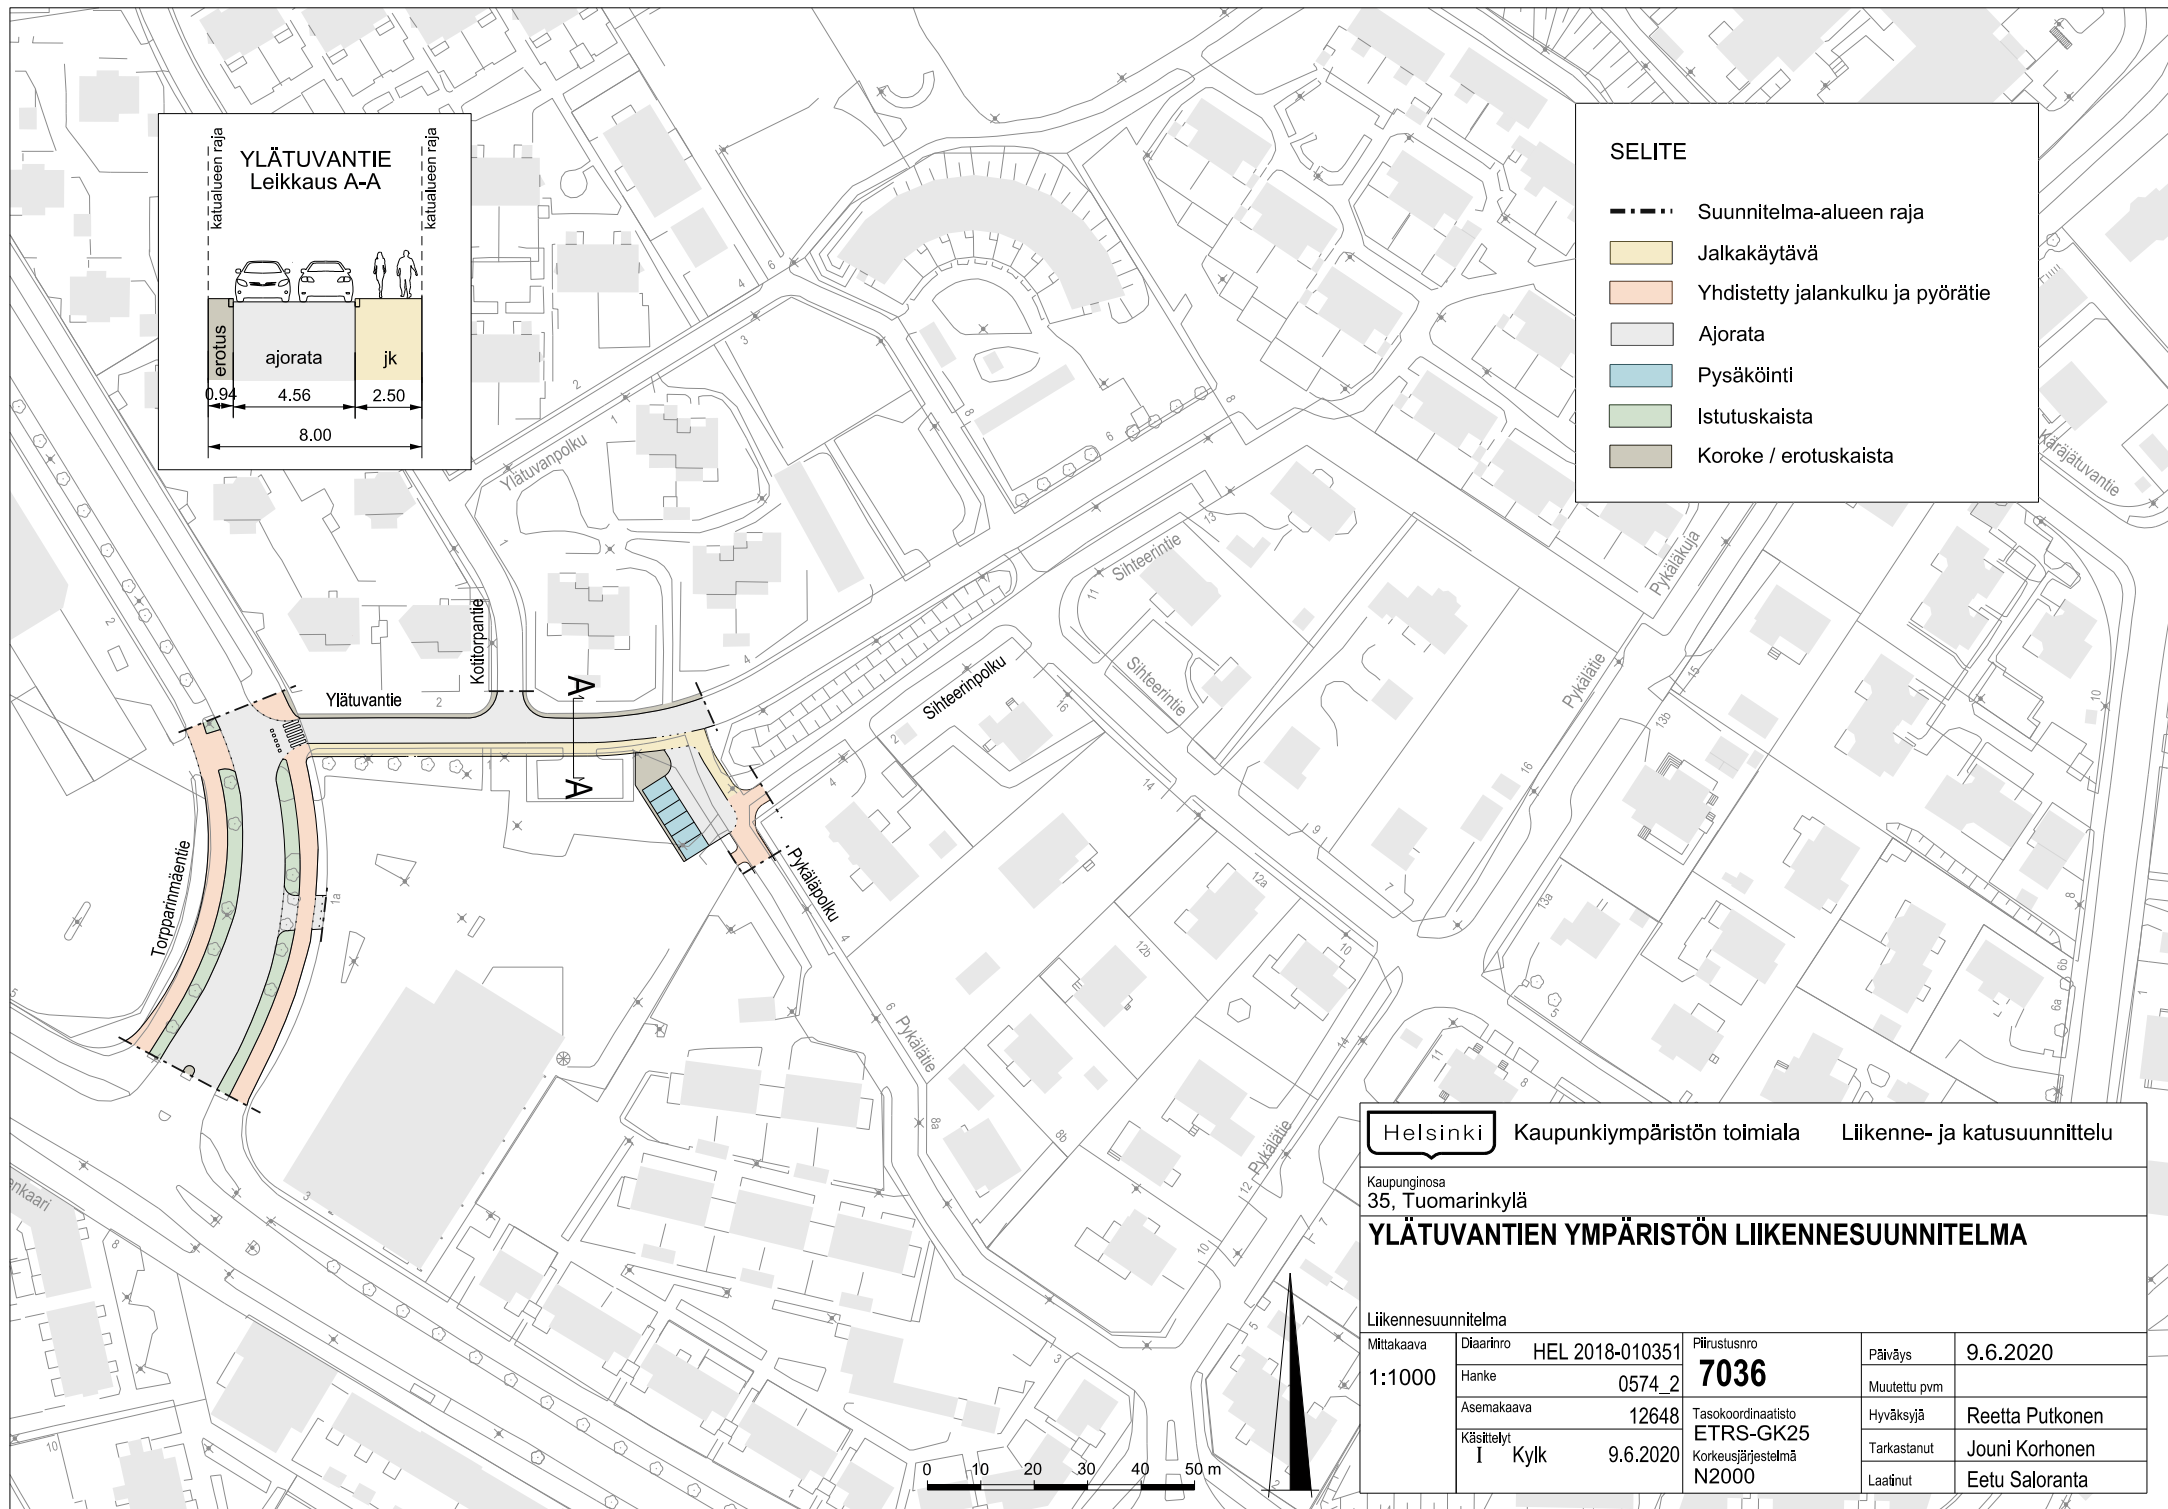

Helsinki Kaupunkiympäristön toimiala Liikenne- ja katusuunnittelu

Kaupunginosa
35, Tuomarinkylä

YLÄTUVANTIEN YMPÄRISTÖN LIIKENNESUUNNITELMA

| | | | | |
|---------------------|--------|------------------------------|-------------------------------|-------------------------------|
| Liikennesuunnitelma | | | | |
| Mittakaava | 1:1000 | Diariinro HEL 2018-010351 | Piirustusnro 7036 | Päiväys 9.6.2020 |
| Hanke | | 0574_2 | | Muutettu pvm |
| Asemakaava | | 12648 | Tasokoordinaatio ETRS-GK25 | Hyväksyjä Reetta Putkonen |
| Käsittelyt | I | Kylk 9.6.2020 | Korkeusjärjestelmä N2000 | Tarkastanut Jouni Korhonen |
| | | | | Laatinut Eetu Saloranta |

