


15.2.2019 16:19:46

Arabianmäen viljelypalsta-alue

23. kaupunginosa

kokonaispinta-ala 5 806 m²

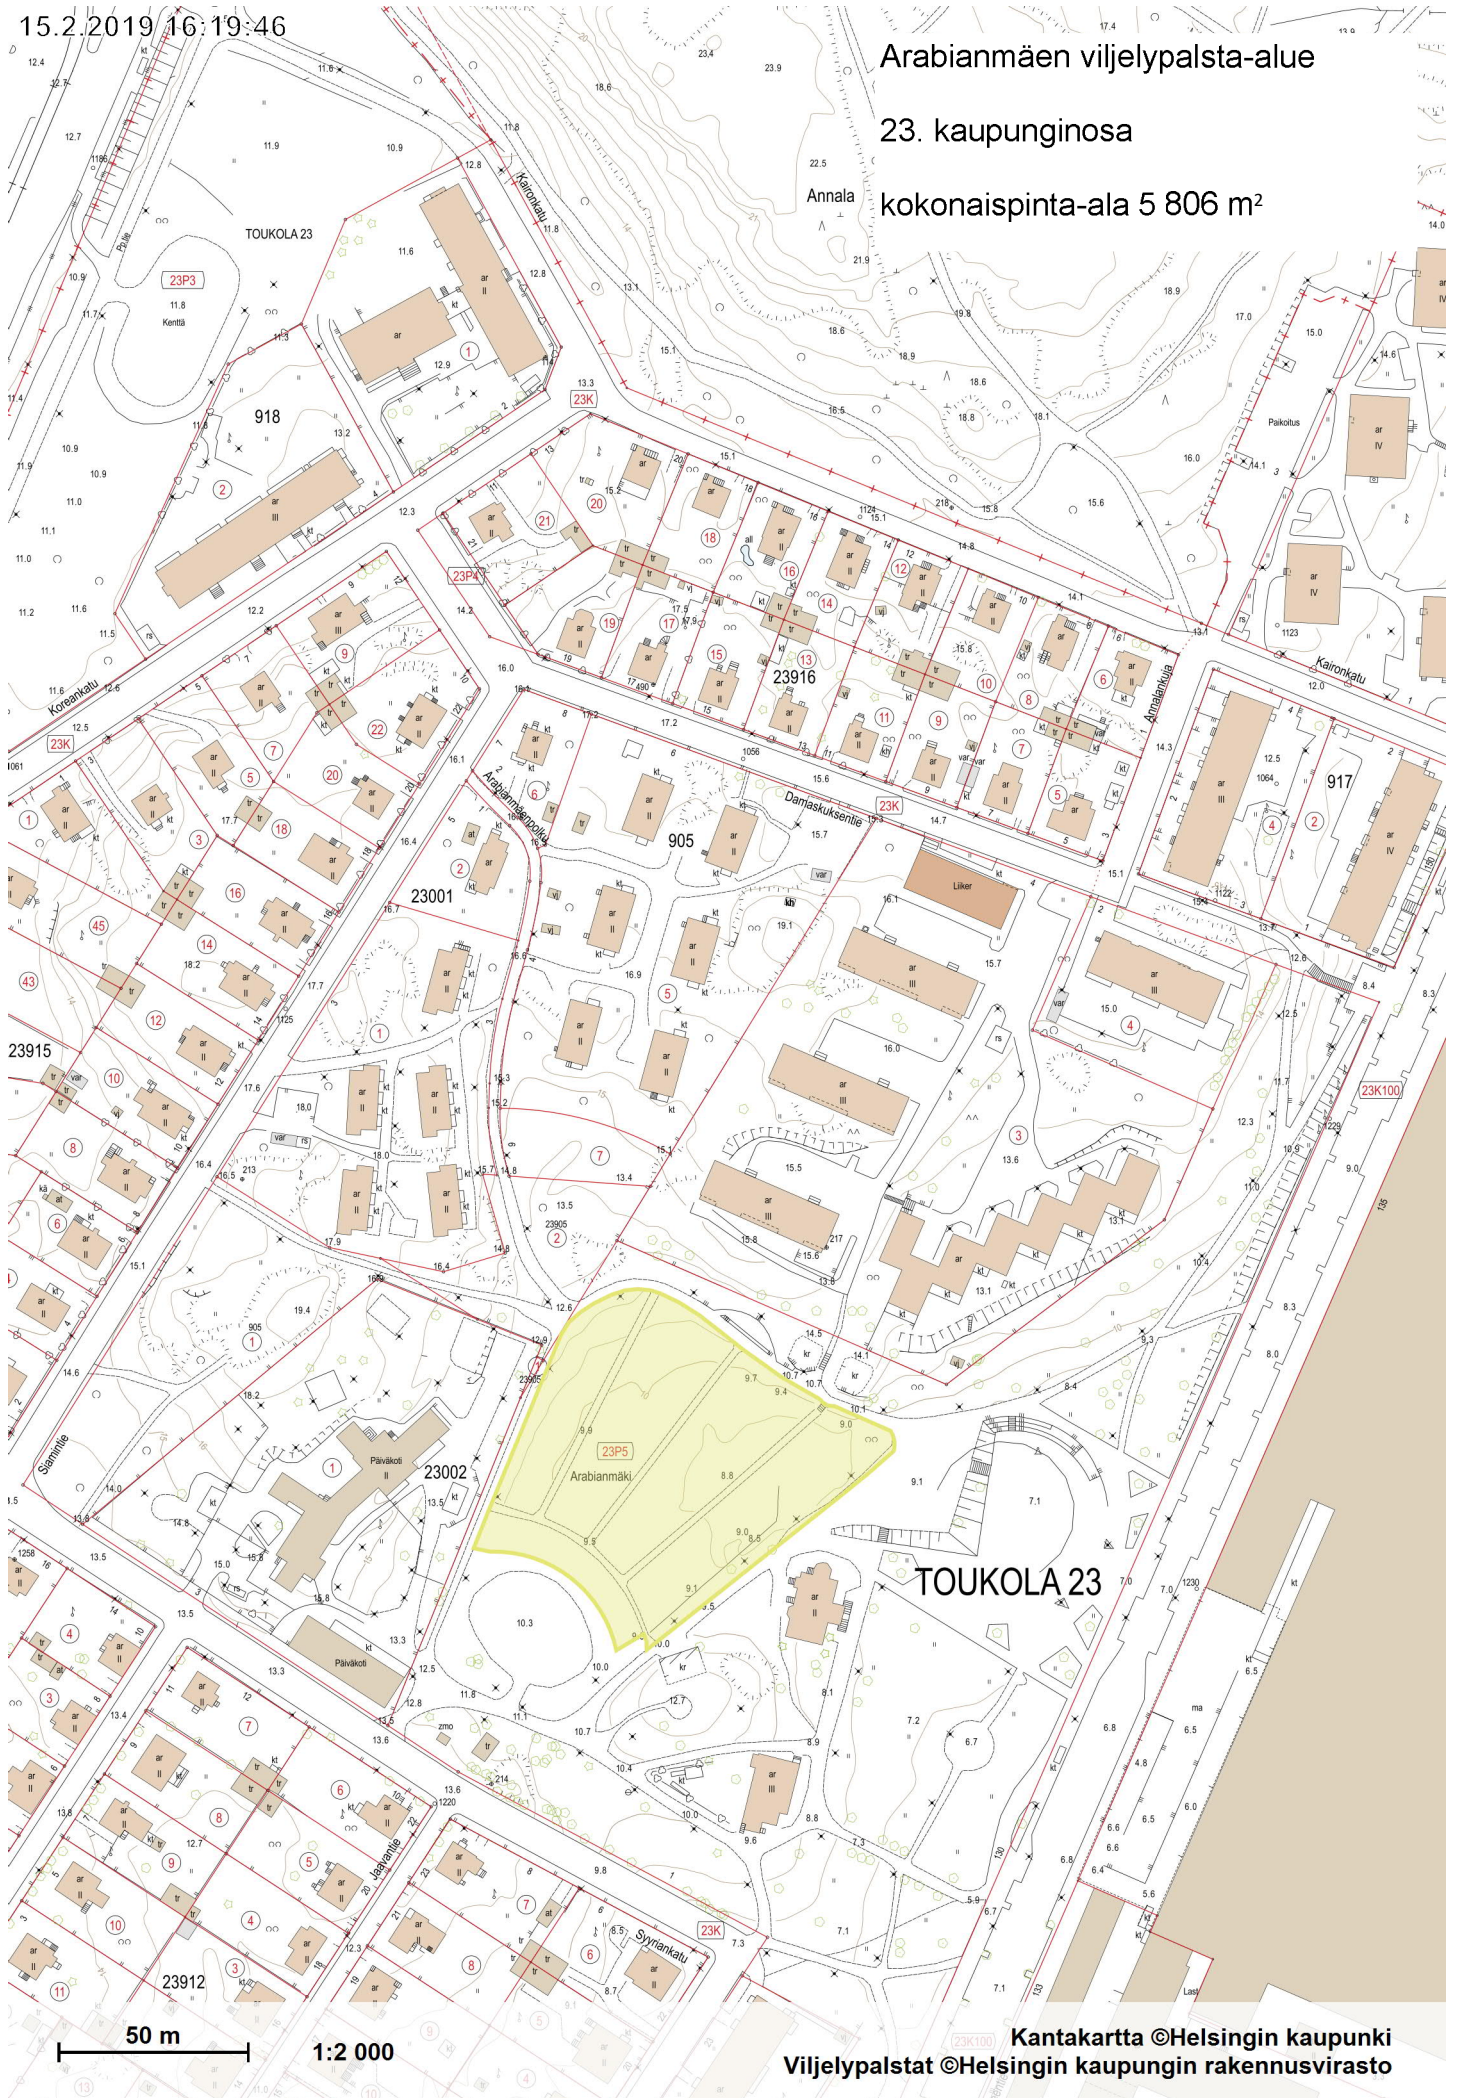

50 m

1:2 000

Kantakartta ©Helsingin kaupunki
Viljelypalstat ©Helsingin kaupungin rakennusvirasto