



LEIKKAUS Leikkaus - P-halli länsi
 Leikkaus - P-halli länsi, Paaluväli 0 - 266

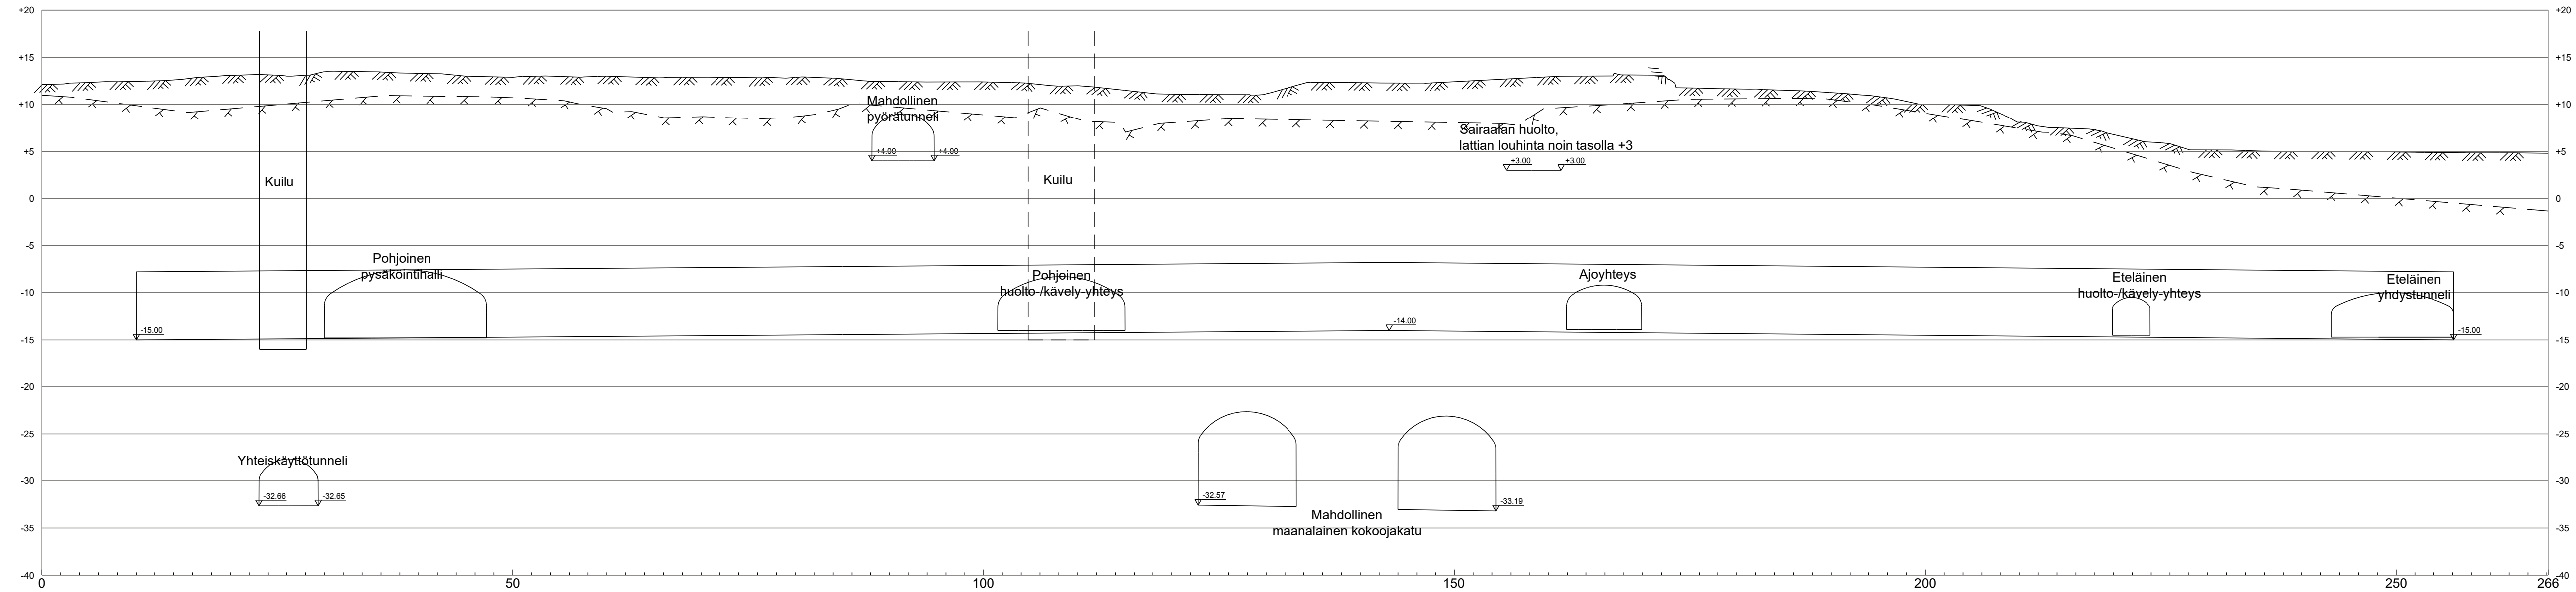


Rakennuskohteen nimi ja osoite Maria 01		Piirustuksen sisältö Pituusleikkaus Läntinen halli	Mittakaavat 1:400
YIT	SITO Suunnittelija T.M. / P.C.	Tuulikkuja 2, 02100 Espoo p. 020 747 6000	Suunnitteluala, työnnumero, piirustuksen numero Muutos
Päiväys 3.9.2019	KAT LUONNOS		

LEIKKAUS Leikkaus - P-halli ajotunneli
Leikkaus - P-halli ajotunneli, Paaluväli 0 - 308

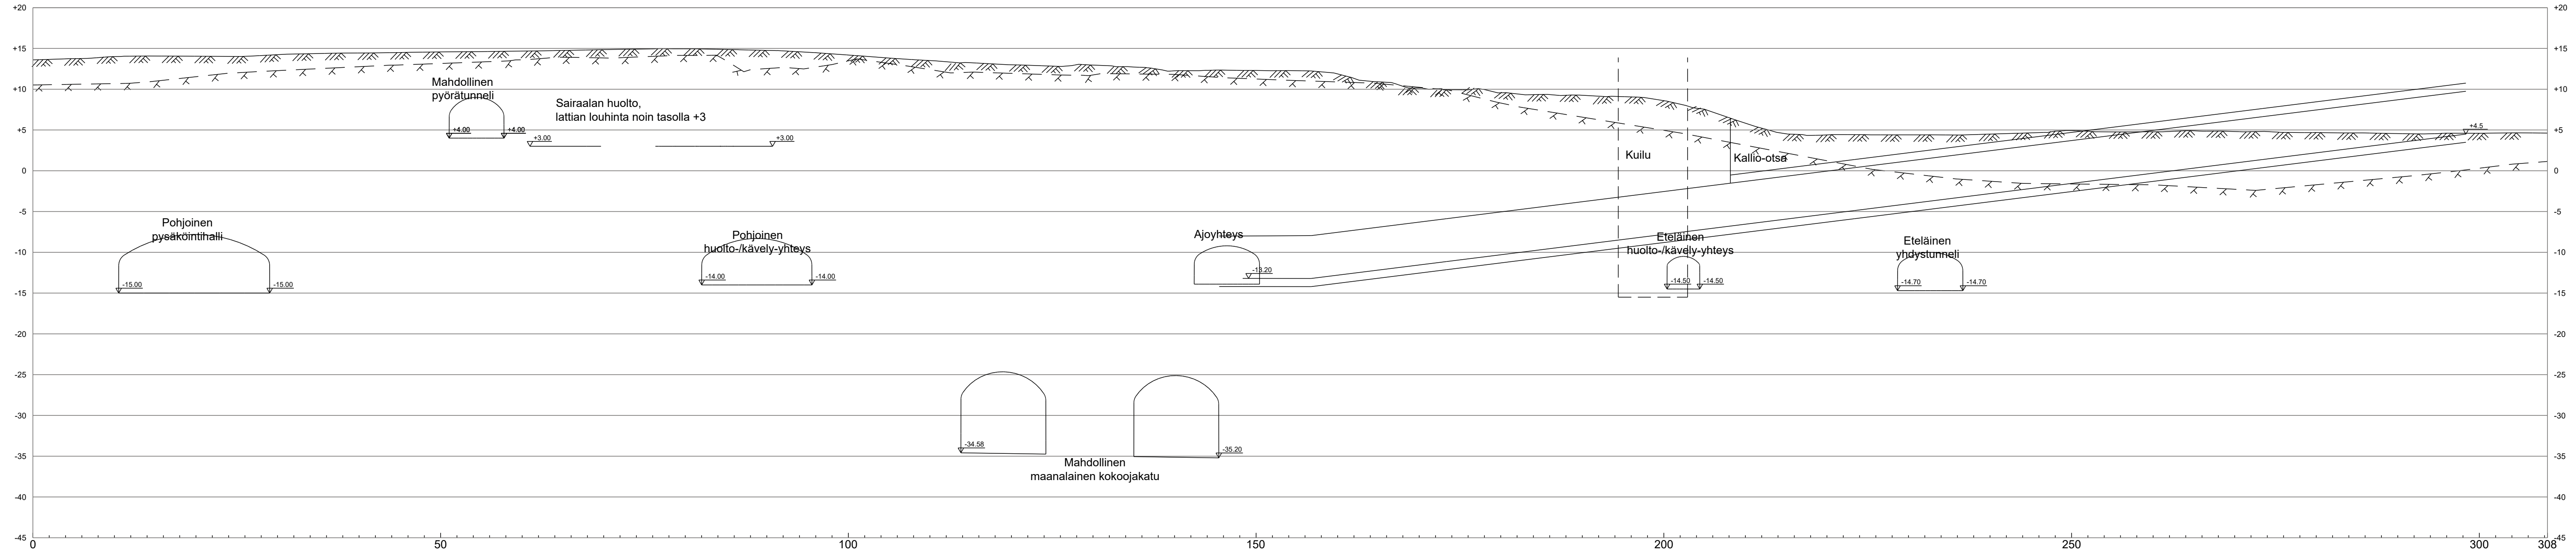


Rakennuskohteen nimi ja osoite Maria 01		Piirustuksen sisältö Pituusleikkaus Ajotunneli	Mittakaavat 1:400
YIT	SITO Tuulikkuja 2, 02100 Espoo p. 020 747 6000	Suunnitteluala, työnnumero, piirustuksen numero	Muutos
Päiväys 3.9.2019	Suunnittelija T.M. / P.C.	KAT LUONNOS	

LEIKKAUS Leikkaus - P-halli eteläinen
Leikkaus - P-halli eteläinen, Paaluväli 0 - 120

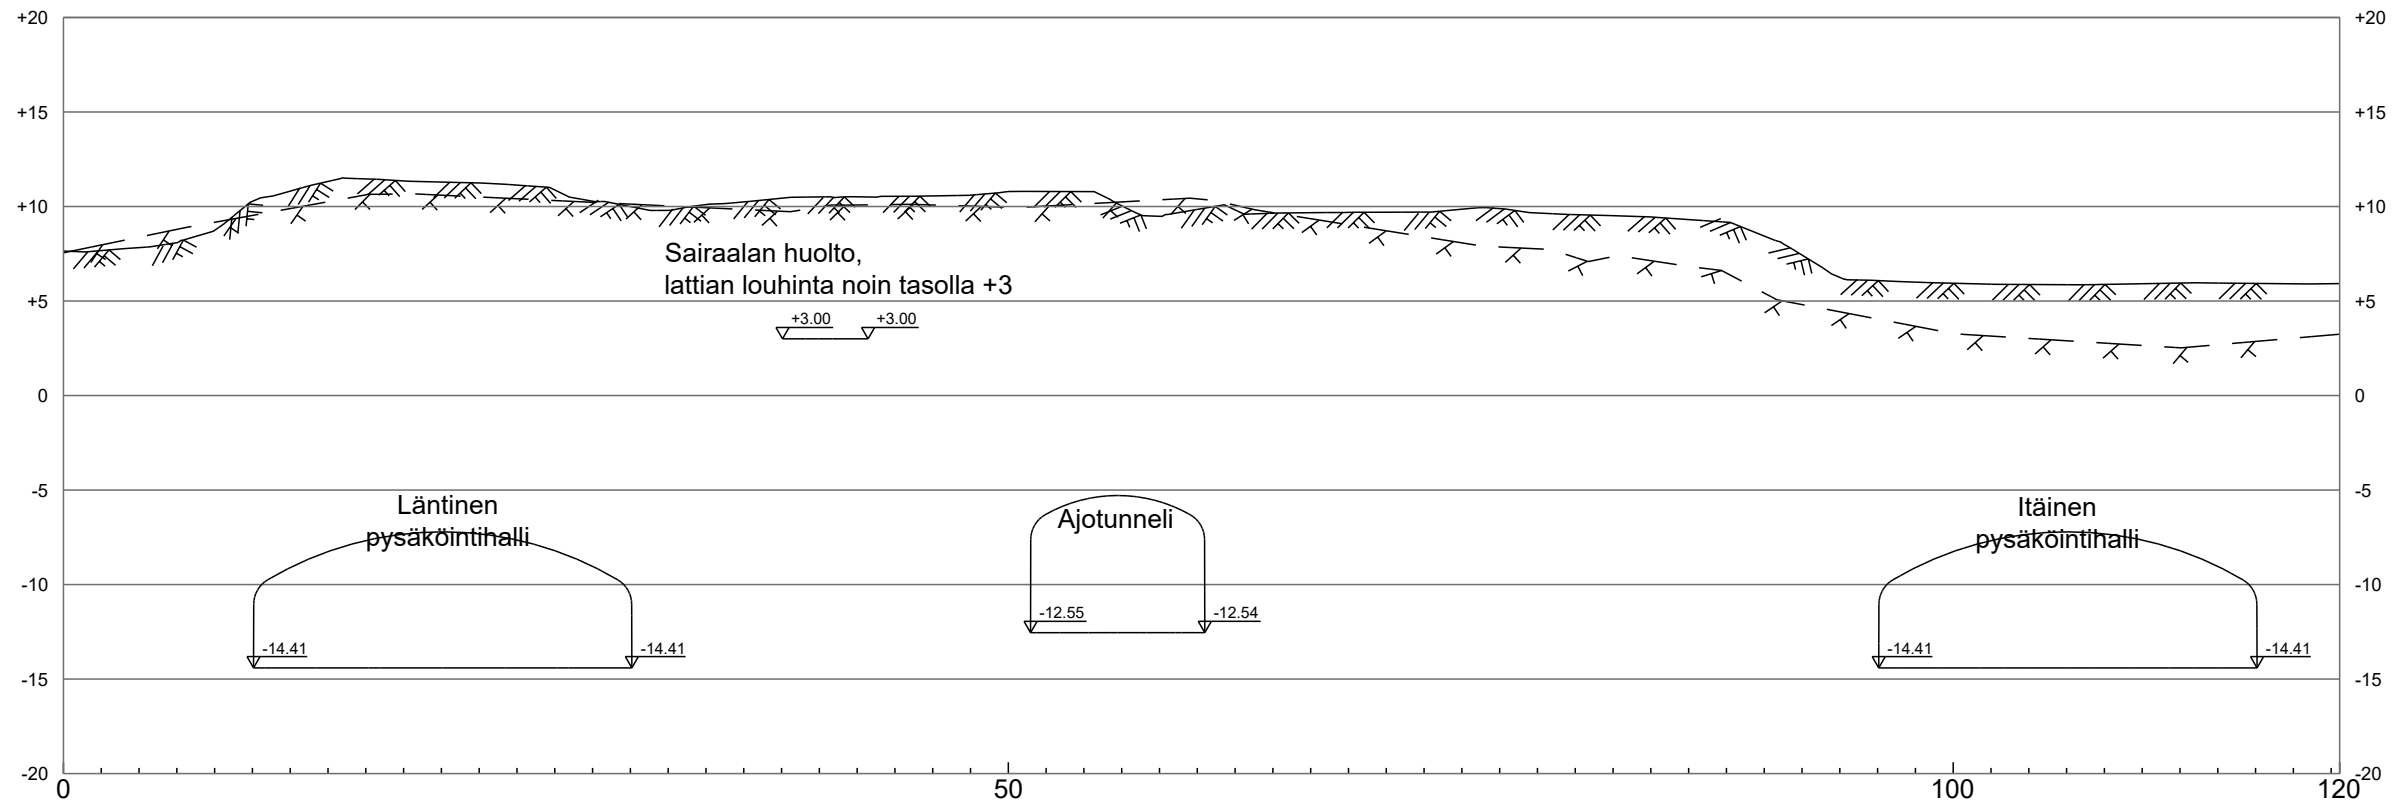

Rakennuskohteen nimi ja osoite Maria 01		Piirustuksen sisältö Poikkileikkaus Eteläinen yhdystunneli	Mittakaavat 1:400
YIT	SITO Tuulikuja 2, 02100 Espoo p. 020 747 6000	Suunnitteluala, työnnumero, piirustuksen numero	Muutos
Päiväys 3.9.2019	Suunnittelija T.M. / P.C.	KAT LUONNOS	

LEIKKAUS Leikkaus - P-halli pohjoinen
Leikkaus - P-halli pohjoinen, Paaluväli 0 - 120

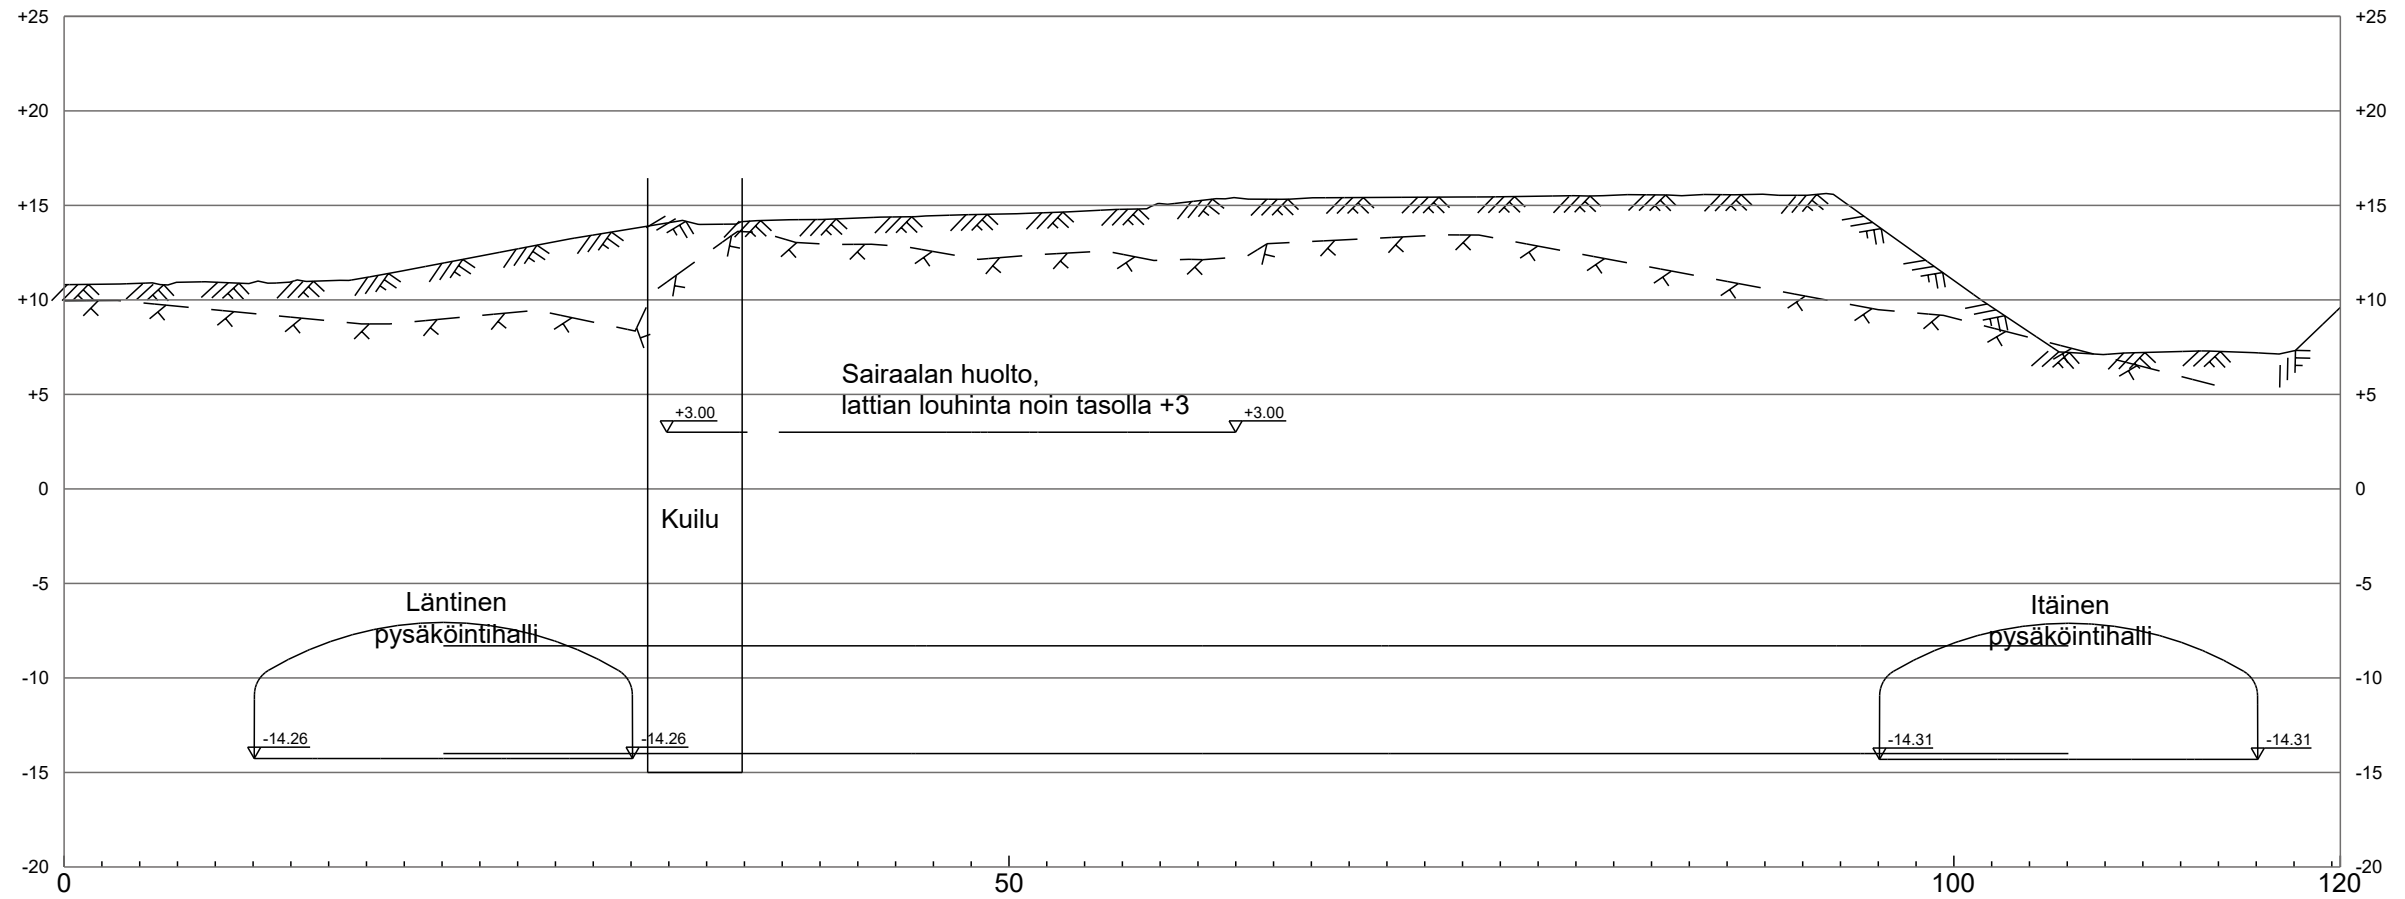

Rakennuskohteen nimi ja osoite Maria 01		Piirustuksen sisältö Poikkileikkaus Pohjoinen yhdystunneli	Mittakaavat 1:400
YIT	SITO Tuulikuja 2, 02100 Espoo p. 020 747 6000	Suunnitteluala, työnnumero, piirustuksen numero	Muutos
Päiväys 3.9.2019	Suunnittelija T.M. / P.C.	KAT LUONNOS	